
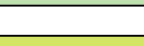


- | | | | |
|---|---|---|--|
|  | Nykyinen puusto ja metsänpohja |  | Asfaltti |
|  | Istutettava lehtipuu |  | Tulva-allas |
|  | Istutettava havupuu |  | Mylyojan uusi uoma |
|  | Istutettavia yksittäispajua |  | Uusi sivu-uoma |
|  | Istutettava pajunauha |  | Valaisin |
|  | Nurmi |  | Penkki, selkä- ja käsinöjällinen penkki |
|  | Niitty |  | Roska-astia |
|  | Ranta-/kosteikko-
kasvillisuus |  | Ratsastusreitlin paikka |
|  | Ojaluiskan kiviverhous |  | Uusi raitti, leveys 3,5m, kivituhka |
|  | Läpäisevä kivipato,
kivikato 0,2-0,6 m |  | Avattava latu-ura leveys 4m, metsänpohja |
- HOITOLOUKAT:**
- Hulevesialtaan eteläpuolinen alue ja Härkähaanliehen rajoittuvat alueet A3 (Käyttö- ja suojaverhalueet)
 - Hulevesialtas ja niitty B2 (Käyttönäyttö)
 - Metsäkiöt C1 (Lähimetsä)

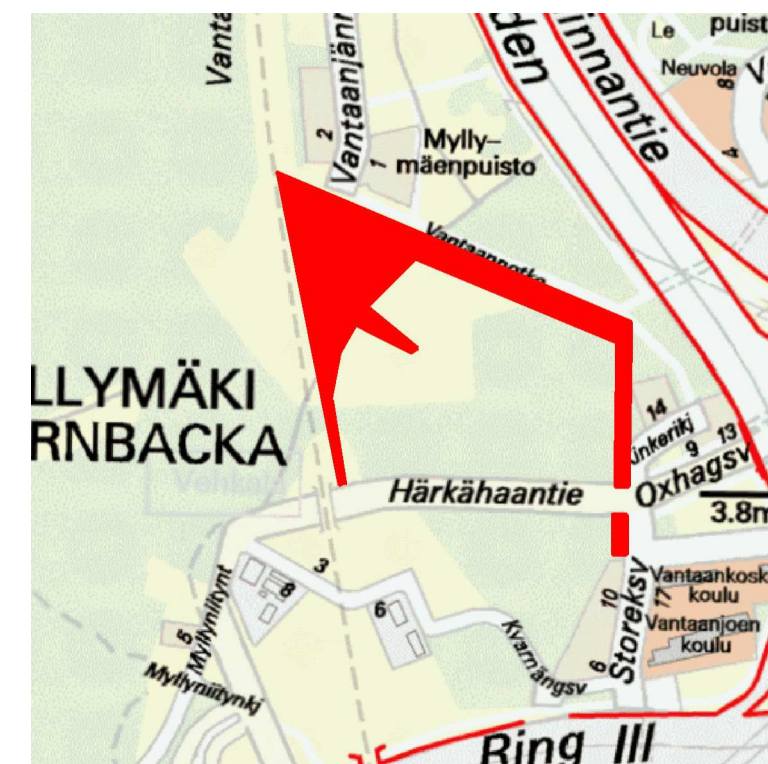

	VANTAAN KAUPUNKI KUNTATEKNIIKAN KESKUS		Hyv.	
			Tark.	
			Suunn.	
25	MYLLYMÄKI MYLLYMÄENPUISTO, KINKERIPUISTO ASEMAPIIRUSTUS		Mittakaava 1:1000 1:200 Liitt. pilt.nro 53354	
			Koordinaatit ETRS-GK25 Korkeusjärj. N2000	
412	PUISTOT	Hyv.	Hyv.	
414	LAMMIKOT JA ALTAAT		Pilt.nro	
			53352	
GEOTEK- NIIDKA		Tark.		5.2.2015 Tark. Tuula Mikkonen 5.2.2015 Suunn. Lina-Majla Raitila
	HSY:n vesi- ja ympäristö- ja PL 300 00520 HELSINKI p.09 15611		Nro	
			Hyv.	
			Tark.	
			Hyv.	
				Tark.