



- MERKINNÄT**
- suunnittelualueen raja
 - puistoalueen raja (VL)
 - säilyvä metsä
 - viljelyksessä säilyvä pelto
 - säilyvä niittymäinen alue
 - hulevesialtaan alueelle kylvettävät niittykukat
- siemensose 1, yksivuotisia sekä monivuotisia kasveja
 - siemensose 2, esim. hunajakukka
 - hulevesien viivytysallas, 7500m3 vesitilavuus
- syvyys max. 1m
 - säilyvä nykyinen oja
 - poistettava oja
 - uusi purouoma, virtausnuoli
 - oleva salaojaputki
 - uusi rumpu paikka
 - huoltoreitti (lev. 4 m)
 - maastonmuotoilu, uusi korko
 - nykyinen maanpinnan korko
 - liito-oravan elinpiiri
 - tärkeä liito-oravan kulkuyhteys
 - liito-oravan pesäpää aiemmissa selvityksissä
 - liito-oravan kolopuu
 - liito-oravan yksittäishavainto
(lähde: Vantaan Kivistön asuntomessualueen liito-oravaseuranta 2013-2014, Faunatica)



		Hyv.	
 VANTAAN KAUPUNKI KUNTEKNIKAN KESKUS		Hyv.	
		Tark.	
23 KIVISTÖ		Suunn. 30.1.2015	
MURRONPUISTON HULEVESIALLAS		Mittakaava 1:1000	
YLEISSUUNNITELMA, VAIHE I		Koord.järj. ETRS-GK25 Korkeusjärj. N2000	
		Liit. piir.nro 55260	
		Hyv.	
412 PUISTOT		Hyv.	
41 PUISTOSUUNNITELMAT		Piir.nro 55261	
414 LAMMIKOT JA ALTAAT			
GEOTEK- NIikka		Tark. E.E.	
		Suunn. T. T., M. A., J. S.	
 HSY:n veshuolto Ilmalankuja 2A PL 300 00066 HSY p.091 15611		Nro	
		Hyv.	
		Tark.	
		Hyv.	
		Tark.	


55262A

55262B


55262C

55262D

A-A

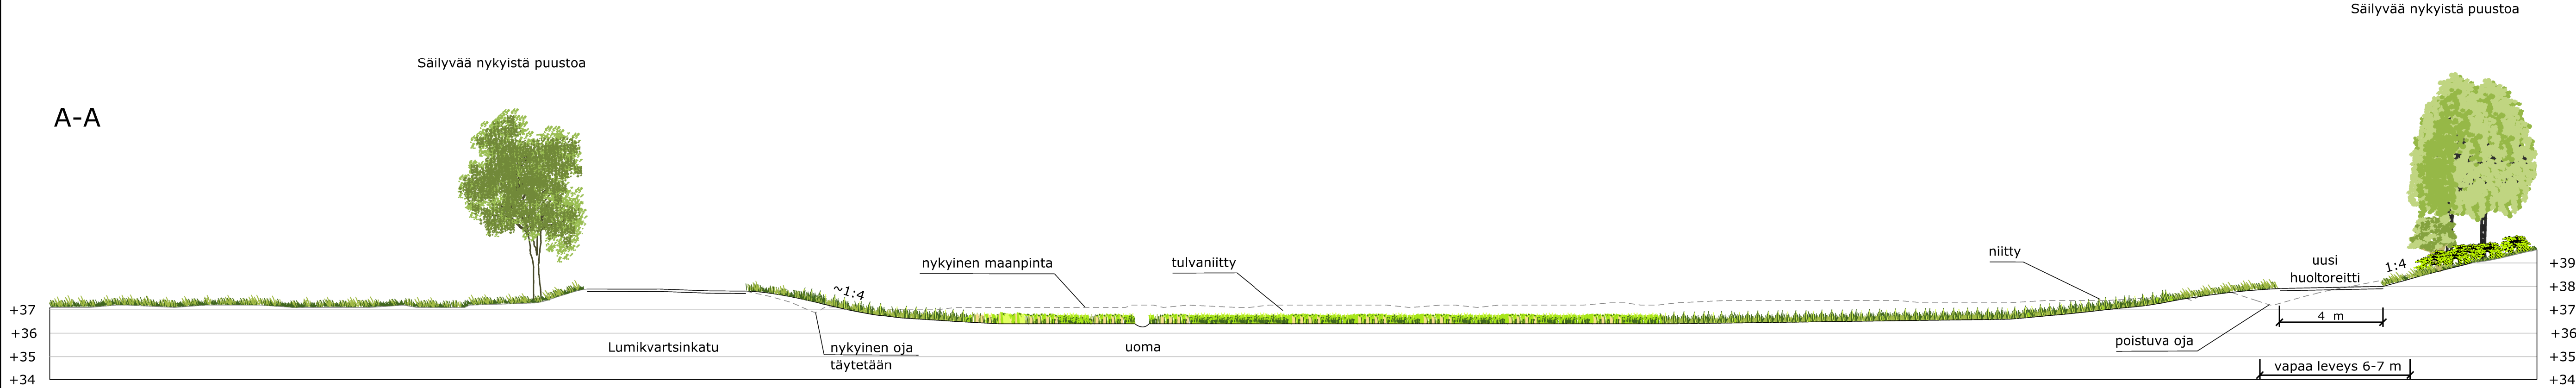

B-B

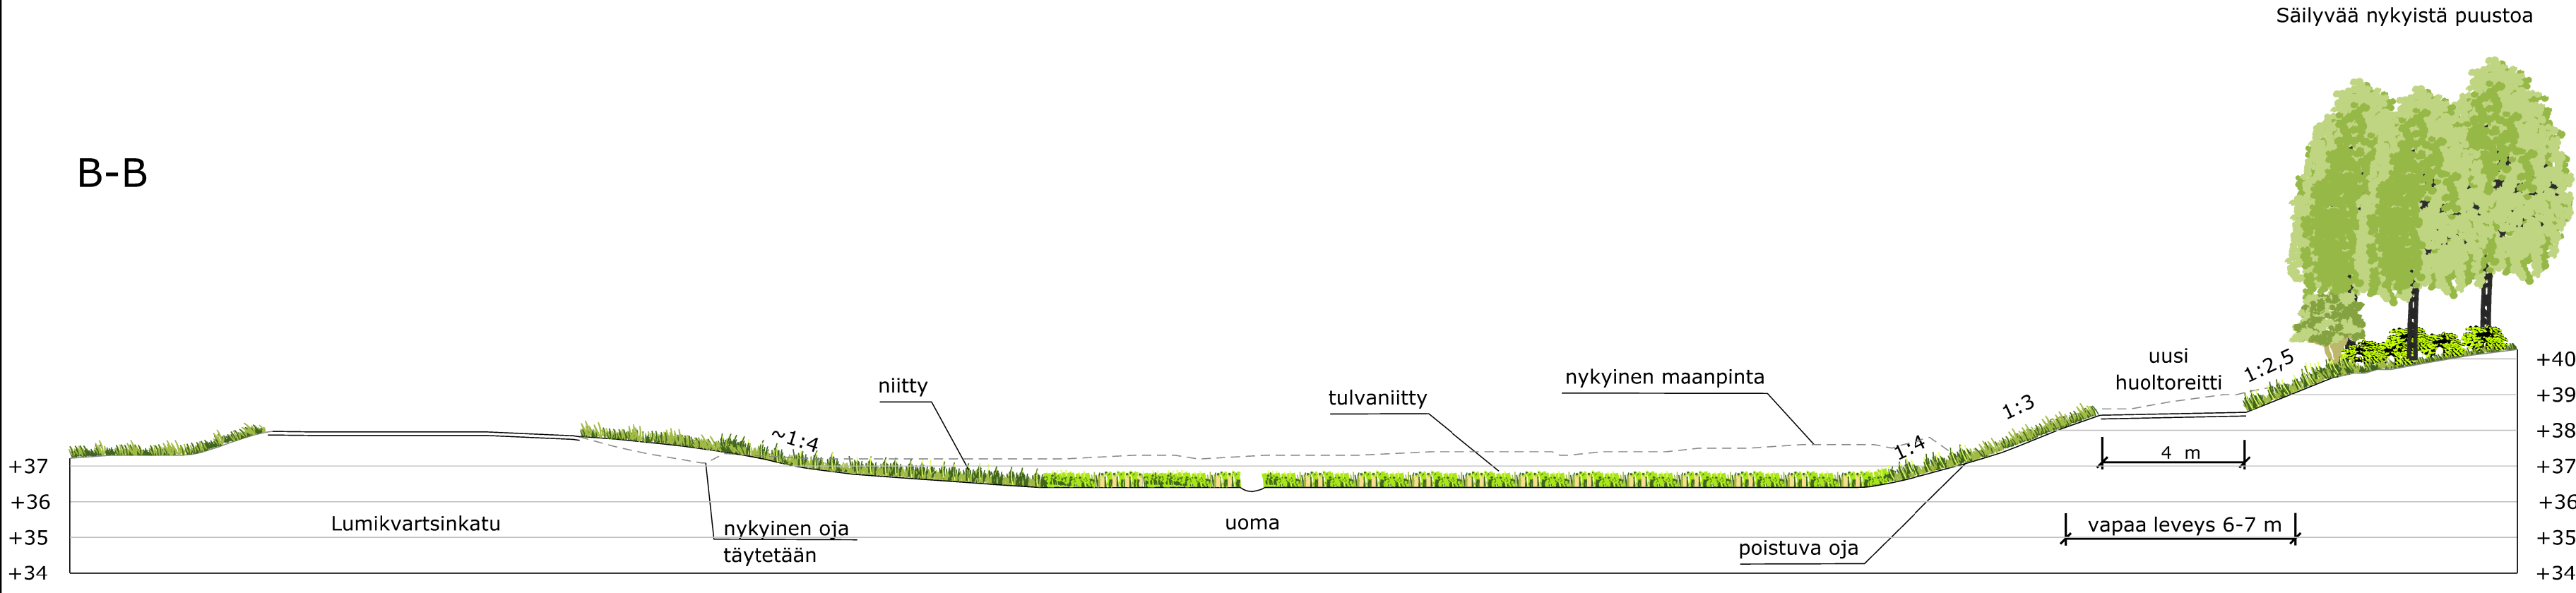

		Hyv.	
		Hyv.	
		Tark.	
		Suunn.	FCG Suunnittelu ja tekniikka
		30.1.2015	
23	KIVISTÖ	Mittakaava	Koord.Järj.
	MURRONPUISTON HULEVESIALLAS	1:150	ETRS-GK25
	VAIHE I, YMPÄRISTÖPOIKKILEIKKAUKSET A-A- JA B-B		Korkeusjärj.
			N2000
		Liitt. piir.nro	
		55261	
		Hyv.	Hyv.
412	PUISTO		Piir.nro
41	PUISTOSUUNNITELMAT		55262
414	LAMMIKOT JA ALTAAT		
GEOTEK- NIIKKA	Tark.		Tark. E.E.
			Suunn. T.T., J.S.
	HSY:n vesihuolto Ilmailankuja 2A PL 300 00066 HSY p.1091 15611	Nro	Hyv.
			Tark.
			Hyv.
			Tark.