
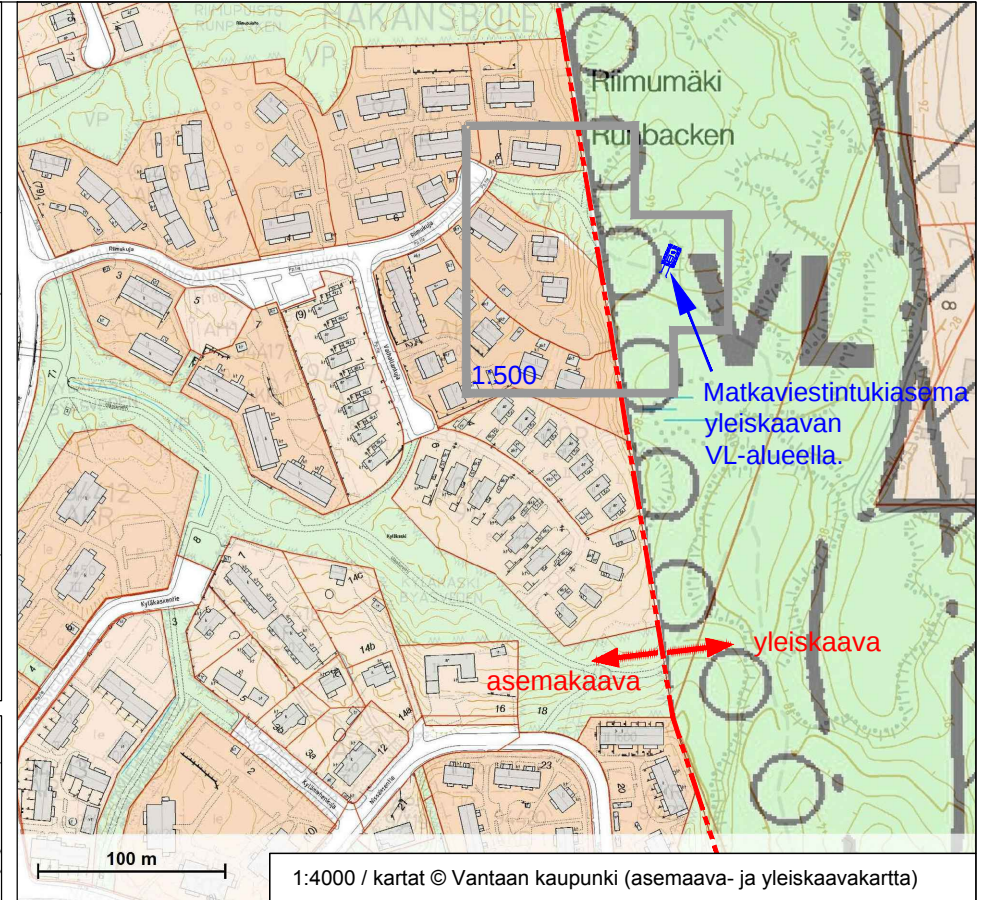
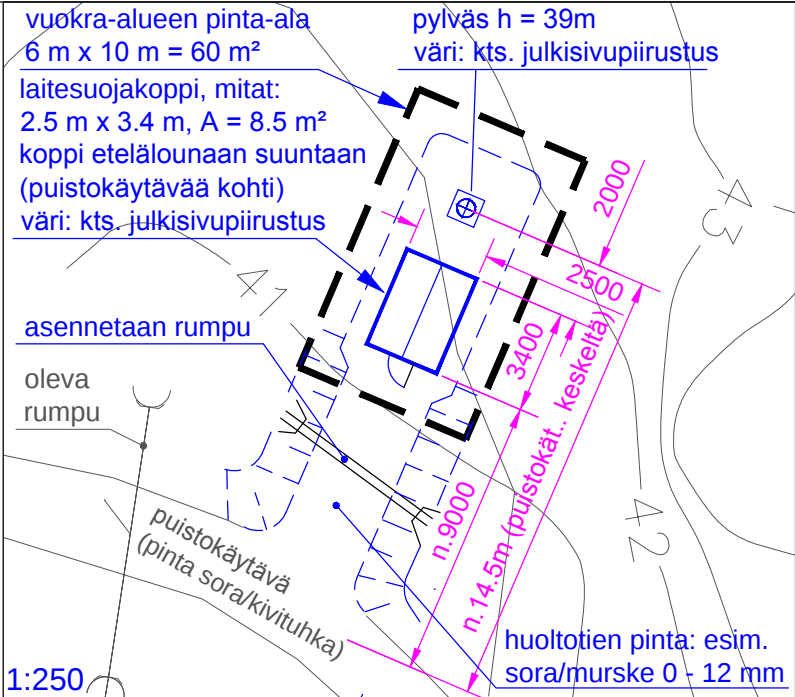


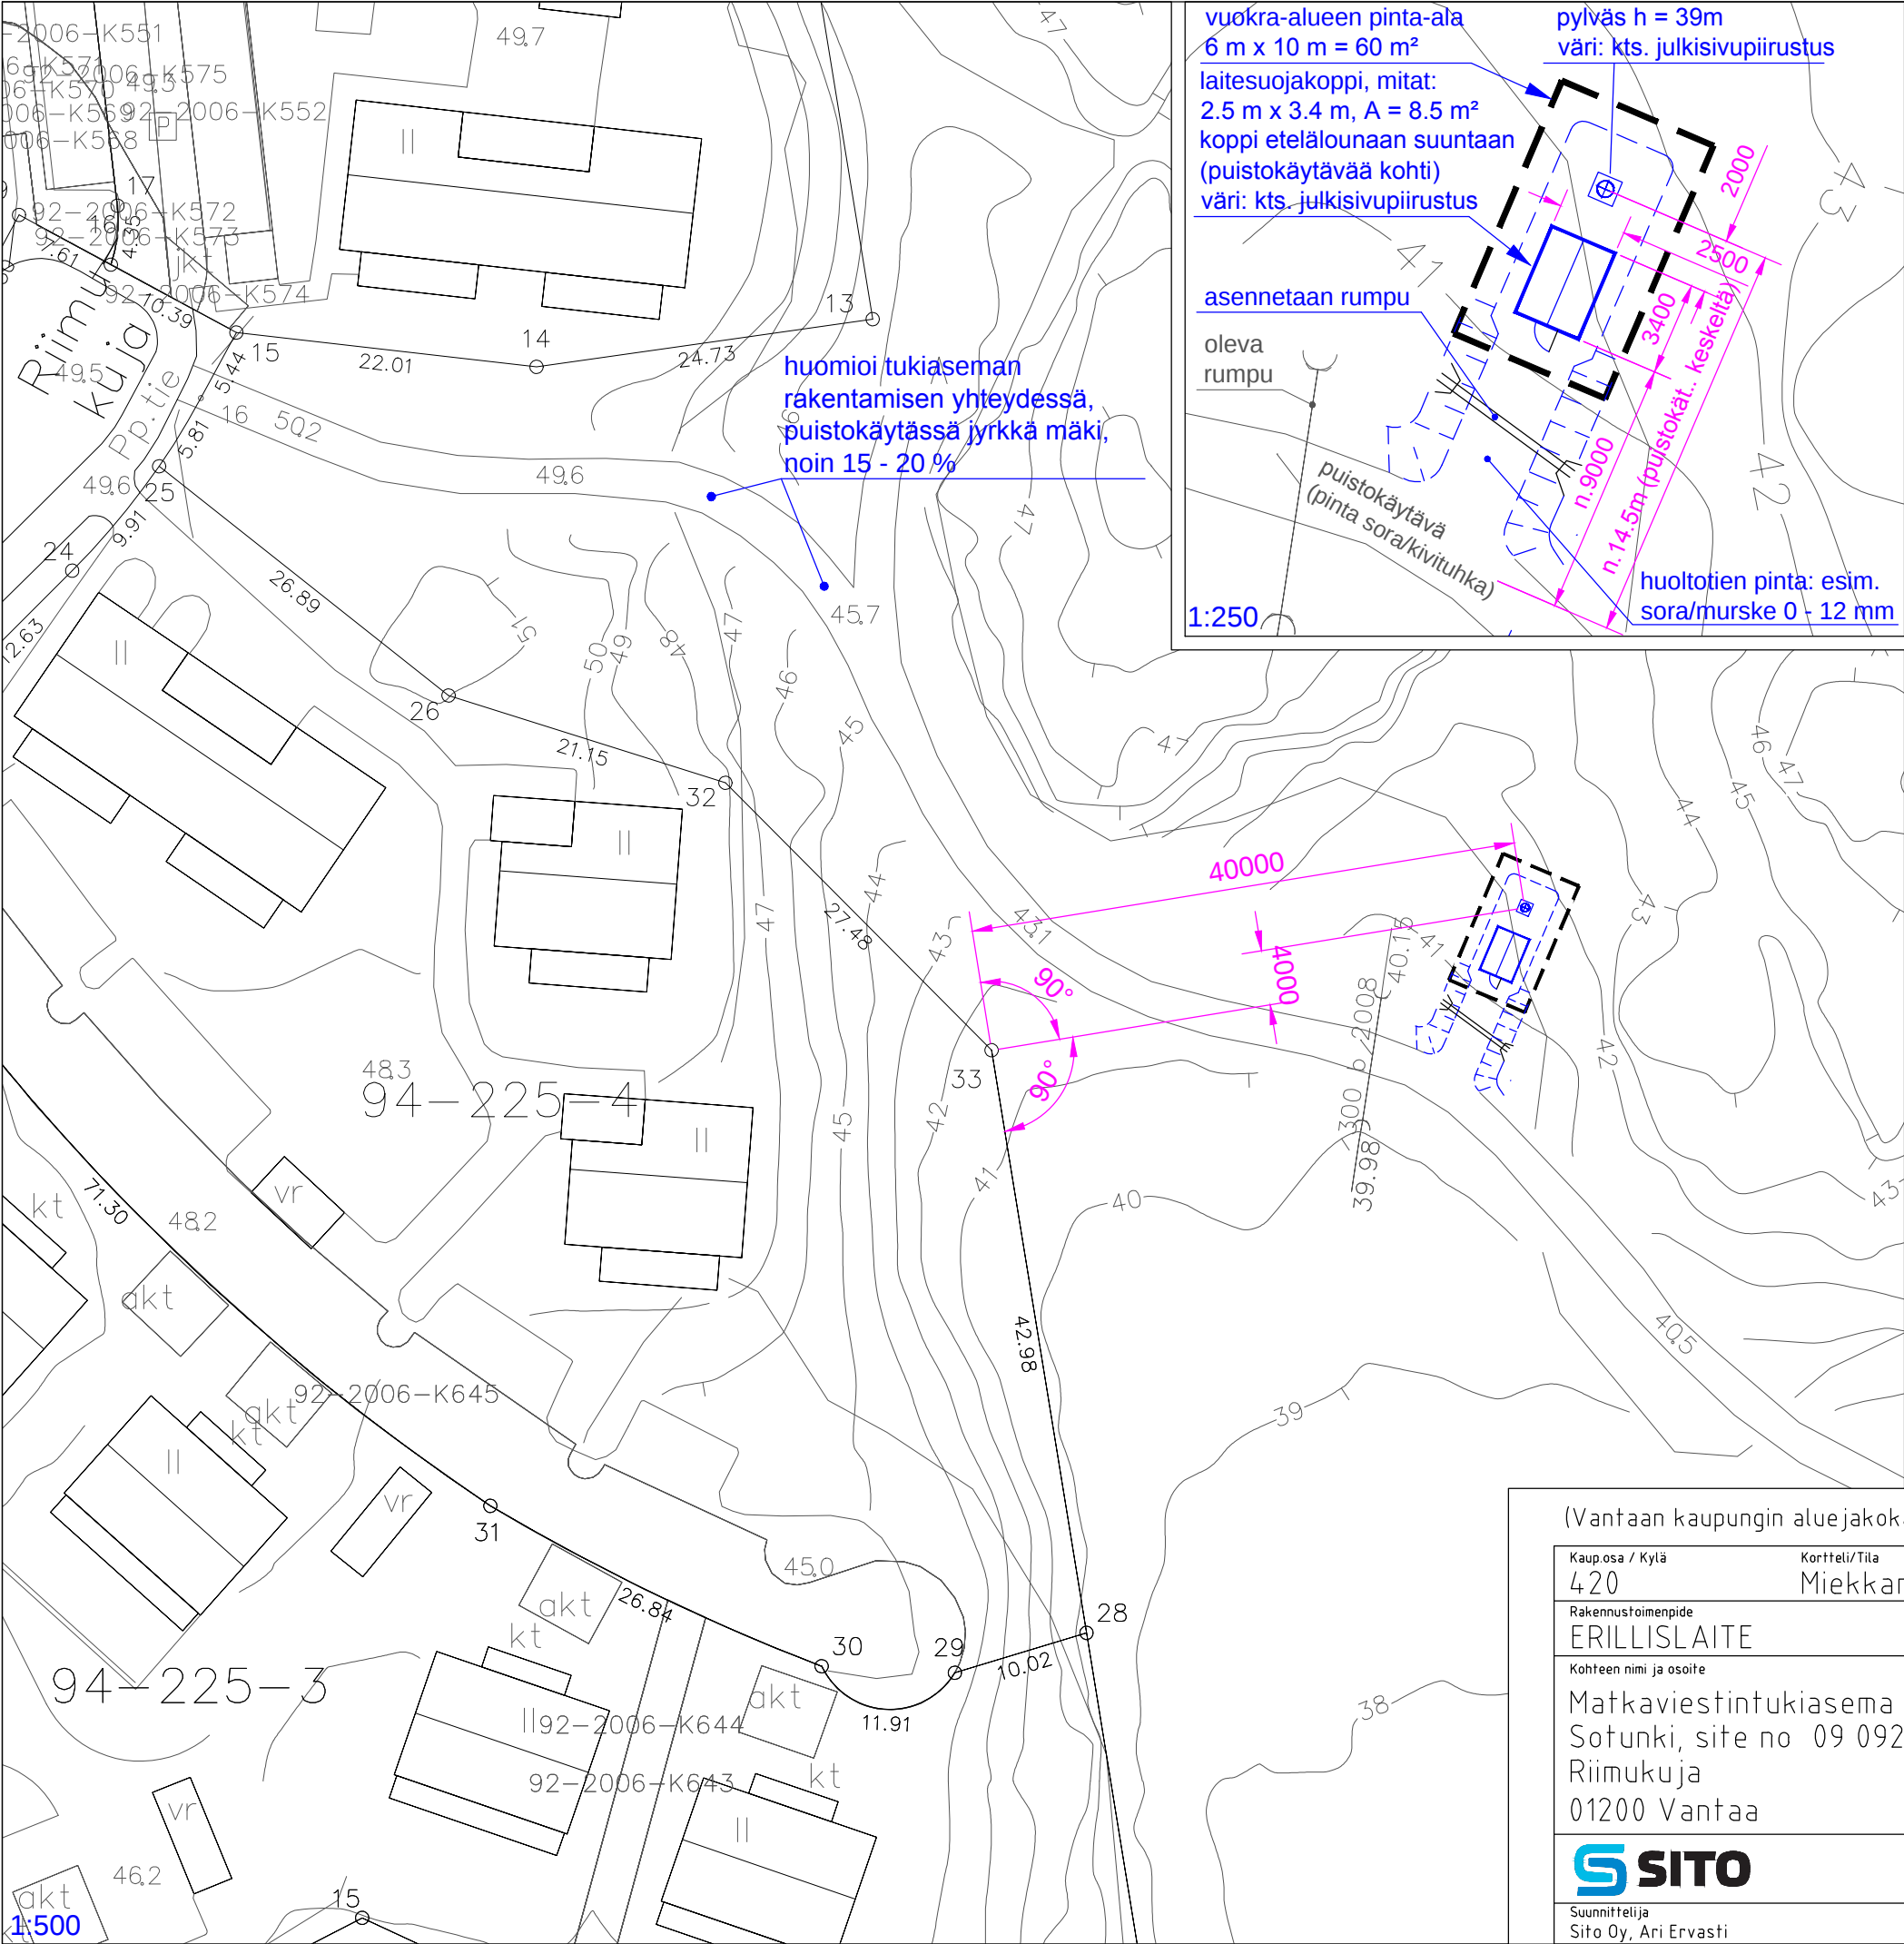

Matkaviestintukiaseman rakentamisessa on otettava huomioon Vantaan kaupungin maankäytön/viheralueyksikön lausunto (4.12.2014).

Sotunki, pylväs h = 39m
z = +41.8 m (maanpinnan korkeus merenpinnasta, korkeusjärjestelmä N2000)

ETRS-GK25 / ETRS-GKn		pylvään keskipisteen koordinaatit	
KKJ yhtenäiskoordinaatisto (YKJ)		p	i
KUNTA: no 92 Vantaa		6 686 063.6	25 507 206.1
KYLÄ: no 420		6 687 654.2	3 396752.5
TILA: r:no 8:115 Miekaniitty			
vuokra-ala = 60 m²			

(Vantaan kaupungin aluejakokartalla: kaupunginosa 98 Sotunki)

Kauposa / Kylä 420	Kortteli/Tila Miekkaniitty	Tontti/RNo 8:115	Pääsuunnittelija Trimasto Oy, DI Maunu Penttinen, puh. 040 759 3723	
Rakennusloimenpide ERILLISLAITE		Pvm. 17.11.2014	Piirustustyyppi PAAPIIRUSTUS	Juokseva nro 1
Kohteen nimi ja osoite Matkaviestintukiasema Sotunki, site no 09 092 20493 Riimukkuja 01200 Vantaa		Piirustuksen sisältö ASEMAPIIRUSTUS Pylvään ja laitesuojan sijainti		Mittakaava 1:500 Piir. koko A3
Suunnittelija Sito Oy, Ari Ervasti		Piirt. AE	Suunnitteluala ARK	Numero 01
				Rev.

Riippuen eri pylvästoimittajien mallista:
Ristikko-osien muoto (kolmio tai neliö) ja ristikko-osan (kolmion tai neliön) sivun pituus vaihtelee noin 550 mm - 750 mm välillä.
Putkiosien halkaisija vaihtelee noin 450 - 850 mm välillä.
Pylvästoimittajan rakennesuunnittelija mitoittaa ja suunnittelee pylvään rakenteen tarkemmin rakennepiirustuksessaan.

Väri, pylvään ristikko-osat:
- sinkitty (väri "vaalea harmaa, sinkitty")



Väri, pylvään putkiosat:
- tumma harmaa




RAL 7024
grafiitti harmaa

Värit, laitesuoja:
- kts. tarkempi väriyssuunnitelma
laitesuojan omasta piirustuksesta




RR23
tumma harmaa

Tulostetut värisävyt voivat
tulostusteknisistä syistä poiketa
hieman oikeasta sävystä.




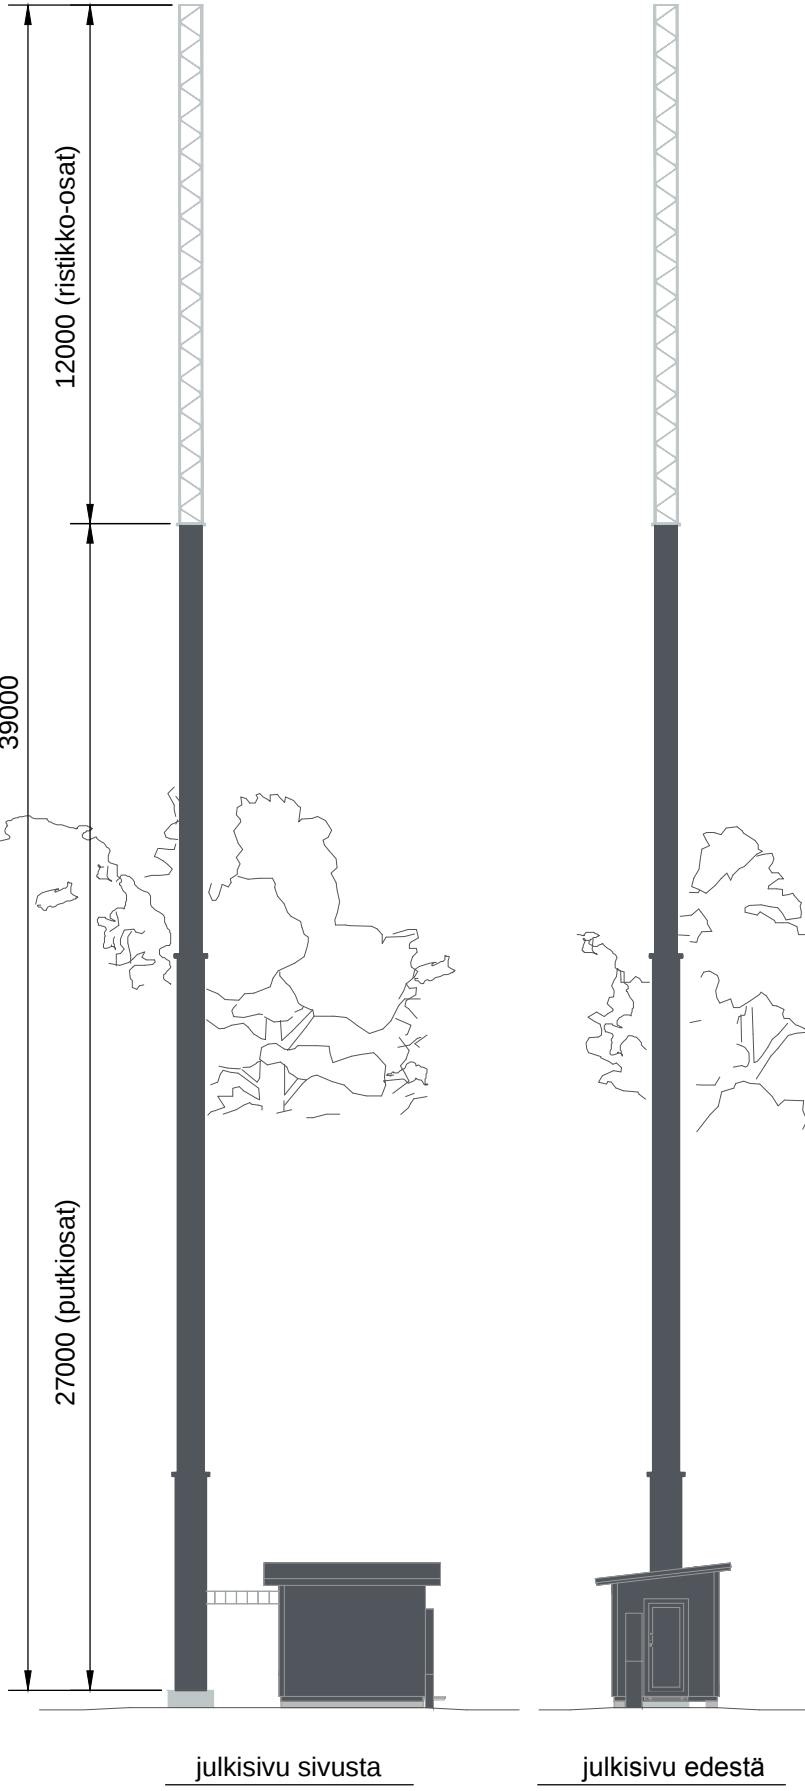


Pylvääseen asennetaan kiipeilytikas.
Väri, pylvään ristikko-osan kohdalla:
- sinkitty (väri "vaalea harmaa, sinkitty")
Väri, putkiosien kohdalla
- tumma harmaa (RAL 7024 grafiitti harmaa)
Kiipeilytikkaaseen asennetaan kiipeilynesto.

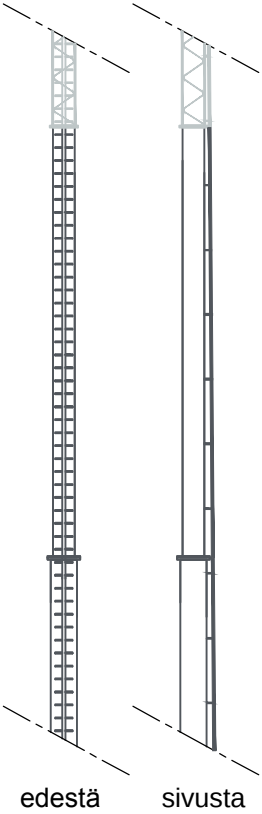

(Vantaan kaupungin aluejakokartalla: kaupunginosa 98 Sotunki)

Kaup.osa / Kylä 420	Kortteli/Tila Miekkaniitty	Tonhti/RNo 8:115	Pääsuunnittelija Trimasto Oy, DI Maunu Penttinen, puh. 040 759 3723		
Rakennustoimenpide ERILLISLAITE		Pvm. 17.11.2014	Piirustustyyppi PAAPIIRUSTUS	Juokseva nro 2	
Kohteen nimi ja osoite Matkaviestintukiasema Sotunki, site no 09 092 20493 Riimukuja 01200 Vantaa			Piirustuksen sisältö JULKISIVUT / PYLVÄÄN PÄÄMITAT Värisävyt Pylväs ja laitesuoja	Mittakaava 1:150	Piir. koko A3
Suunnittelija Sito Oy, Ari Ervasti		Piirt. AE	Suunnitteluala ARK	Numero 02	Rev.

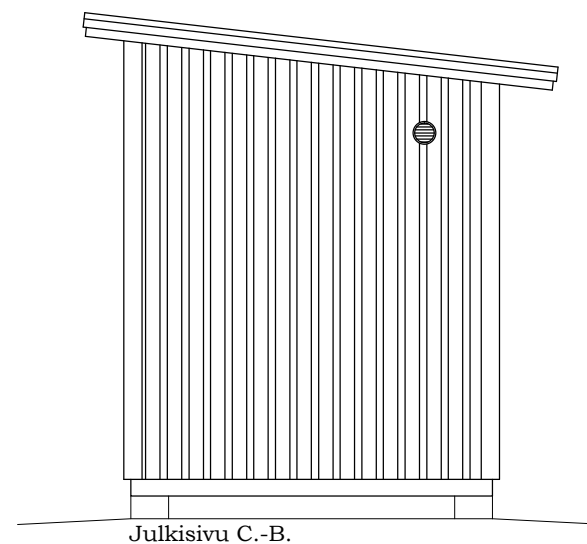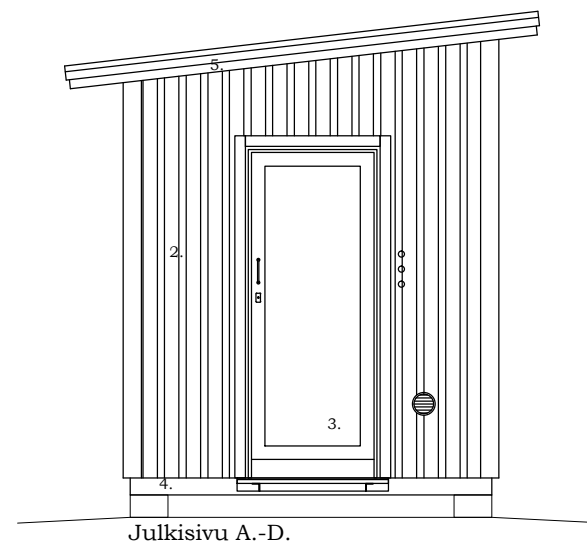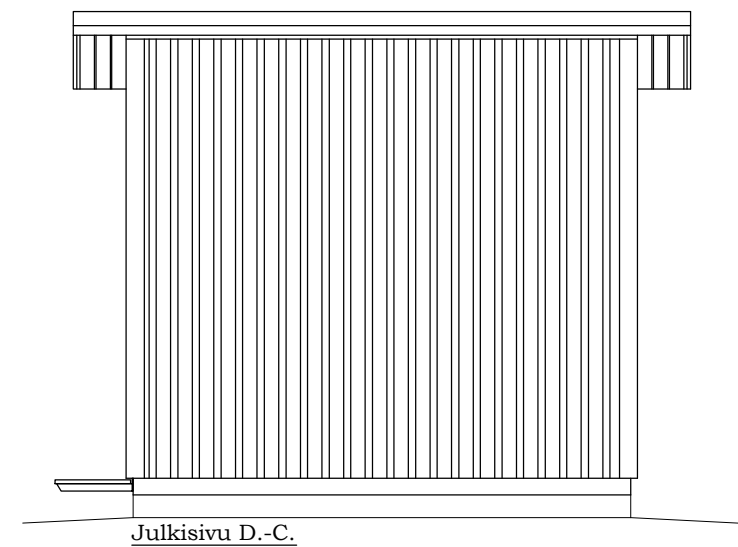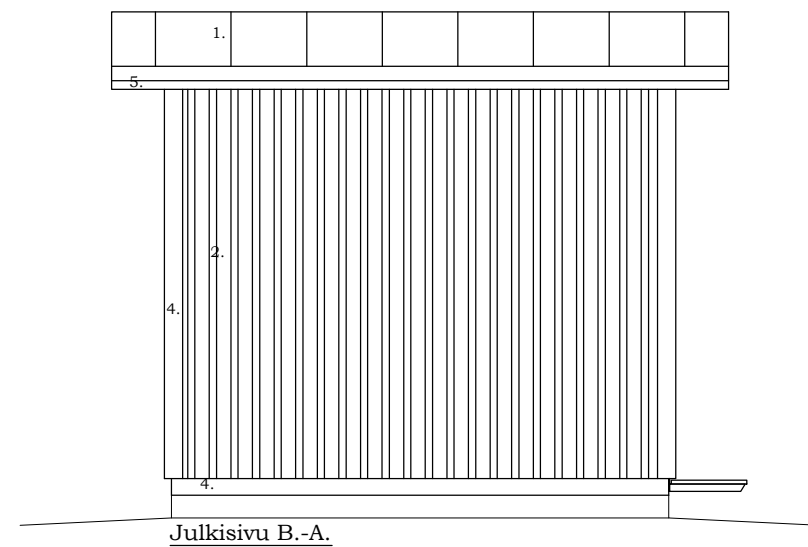

- | | |
|-----------------------------|------------------------|
| 1. KONESAUMATTUPELTI | VÄRI RR23 tumma harmaa |
| 2. SEINÄPELTI T15-115V-1134 | VÄRI RR23 tumma harmaa |
| 3. TERÄSOVI | VÄRI RR23 tumma harmaa |
| 4. PELTILISTAT | VÄRI RR23 tumma harmaa |
| 5. RÄYSTÄSLAUDAT | VÄRI RR23 tumma harmaa |

ALAPOHJA U-ARVO 0,29 W/m²K

YLÄPOHJA U-ARVO 0,26W/m²K

PERUSTUSPALKKI
PAINEKYLLÄSTETTY LAUTA
VANERI
ERISTYS 150mm (RUNKO 48x148 k400)
TERVAPAPERI
LATTIALEVY OSB3 22mm
MUOVIMATTO

KONESAUMATTUPELTI
RUOTEET
ALUSKATE
TUULETUSRAKO
ERISTYS 150mm + VAARNAPALKKI k900
HÖYRYNSULKU
HARVALAUDOITUS
MELAMIINIPINTAINEN LASTULEVY 12mm

ULKOSEINÄ U-ARVO 0,29 W/m²K

PELTI (RUUKKI T15-115V-1134)
 TUULETUSRAKO(AUULAURIMA)
 TUULENSUOJALEVY
 ERISTYS 125mm (RUNKO 48x123 k600)
 HÖYRYNSULKU
 MELAMIINIPINTAINEN LASTULEVY 12mm

PINTA-ALA	8.5 m ²
TILAVUUS	22.6 m ³

PALOLUOKKA P3



(Vantaan kaupungin alue jakokartalla: kaupunginosa 98 Sotunki)

Kaup.osa / Kylä 420		Kortteli/Tila Miekkaniitty	Tontti/RNo 8:115	Pääsuunnittelija Trimasto Oy, DI Maunu Penttinen, puh. 040 759 3723	
Rakennustoimenpide ERILLISLAITE			Pvm. 17.11.2014	Piirustustaji PAAPIIRUSTUS	Juokseva nro 3
Kohteen nimi ja osoite Matkaviestintukiasema Sotunki, site no 09 092 20493 Riimukuja 01200 Vantaa				Piirustuksen sisältö LAITESUOJA Pohja, leikkaus ja julkisivu City mini	Mittakaava 1:50 Piir. koko A3
			Piirt. JK	Suunnitteluala ARK	Numero 03
Suunnittelija Esari Oy, RI Jonas Knutar			ESARI LAATESUOJAAT ESARI Oy Veikontie 3 69600 Kaustinen		



(Vantaan kaupungin aluejakokartalla: kaupunginosa 98 Sotunki)

Kaup.osa / Kylä	Kortteli/Tila	Tontti/RNo	Pääsuunnittelija		
420	Miekkaniitty	8:115	Trimasto Oy, DI Maunu Penttinen, puh. 040 759 3723		
Rakennustoimenpide		Pvm.	Piirustustyyppi	Juokseva nro	
ERILLISLAITE		17.11.2014	PAAPIIRUSTUS	4	
Kohteen nimi ja osoite			Piirustuksen sisältö	Mittakaava	
Matkaviestintukiasema			HAVAINNEKUVA	-	
Sotunki, site no 09 092 20493			Pylväs ja laitesuoja	Piir. koko	
Riimukuja				A3	
01200 Vantaa					
Suunnittelija		Piirt.	Suunnitteluala	Numero	Rev.
Sito Oy, Ari Ervasti		AE	ARK	04	

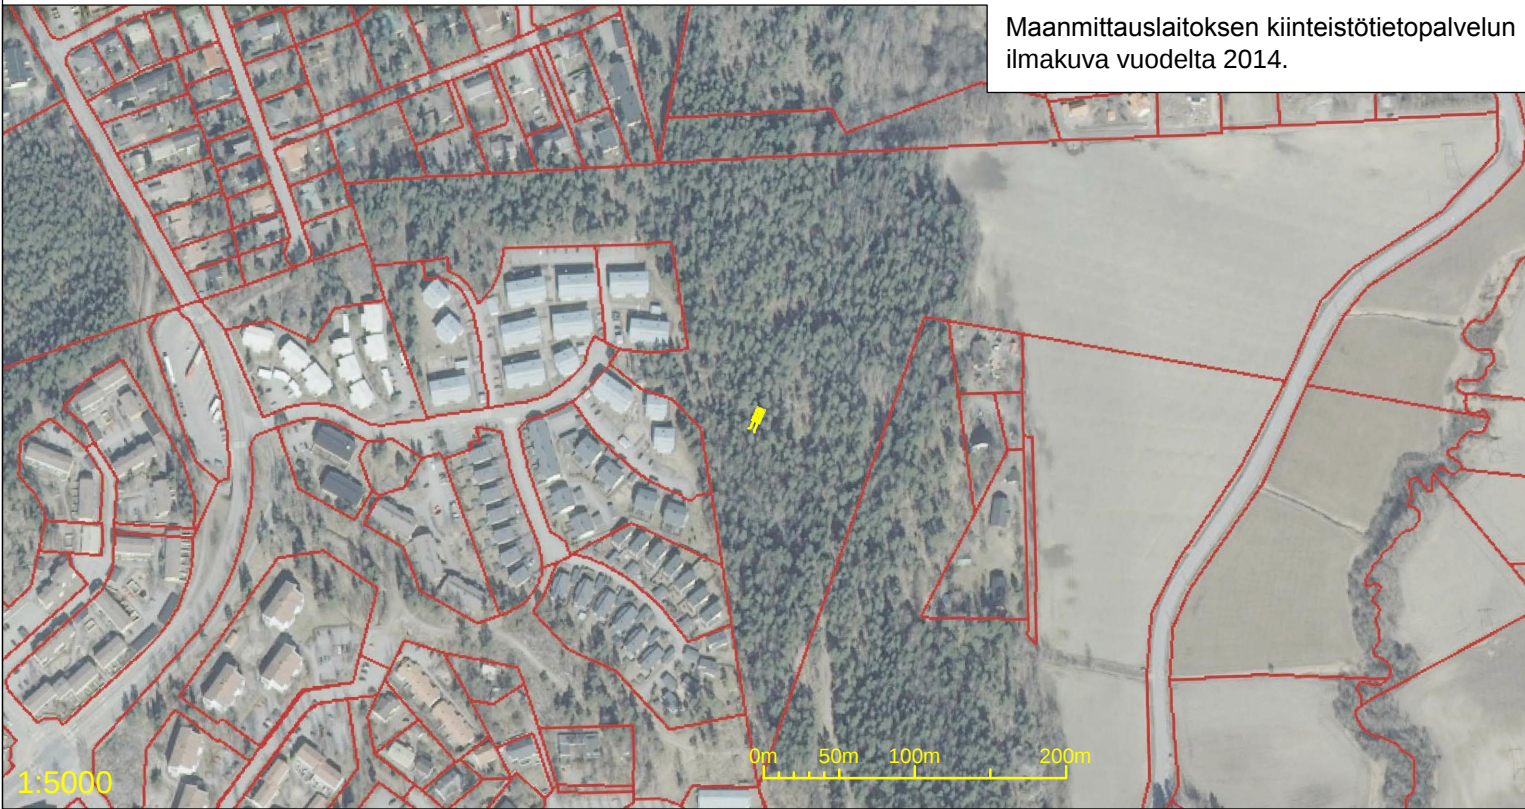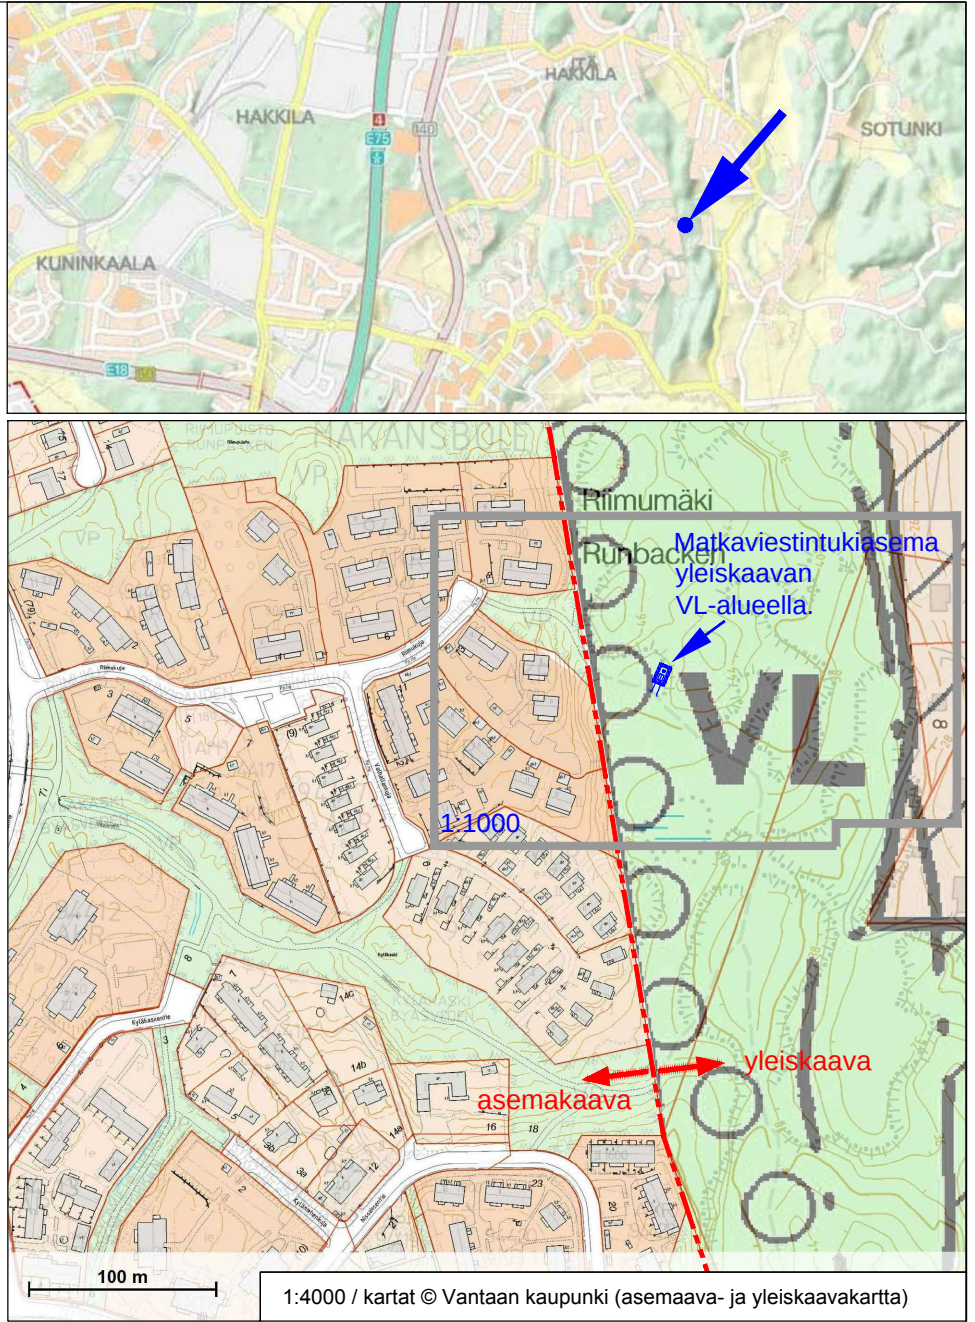

Ilmakevat ovat vain viitteeksi, jossa havainnollistetaan suunnitellun tukiaseman ympärillä oleva puusto/kasvillisuus ja oleva asutus.

(Vantaan kaupungin aluejakokartalla: kaupunginosa 98 Sotunki)

Kauposa / Kylä 420	Kortteli/Tila Miekkaniitty	Tontti/RNo 8:115	Pääsuunnittelija Trimasto Oy, DI Maunu Penttinen, puh. 040 759 3723		
Rakennustoimenpide ERILLISLAITE	Pvm. 17.11.2014	Pääsuunnittelija PAAPIIRUSTUS		Juokseva nro 5	
Kohteen nimi ja osoite Matkaviestintukiasema Sotunki, site no 09 092 20493 Riimukuja 01200 Vantaa		Pääsuunnittelija ILMAKUVA Pylvään ja laitesuojan sijainti		Mittakaava 1:1000 Piir. koko A3	
Suunnittelija Sito Oy, Ari Ervasti		Piirt. AE	Suunnitteluala ARK	Numero 05	Rev.