


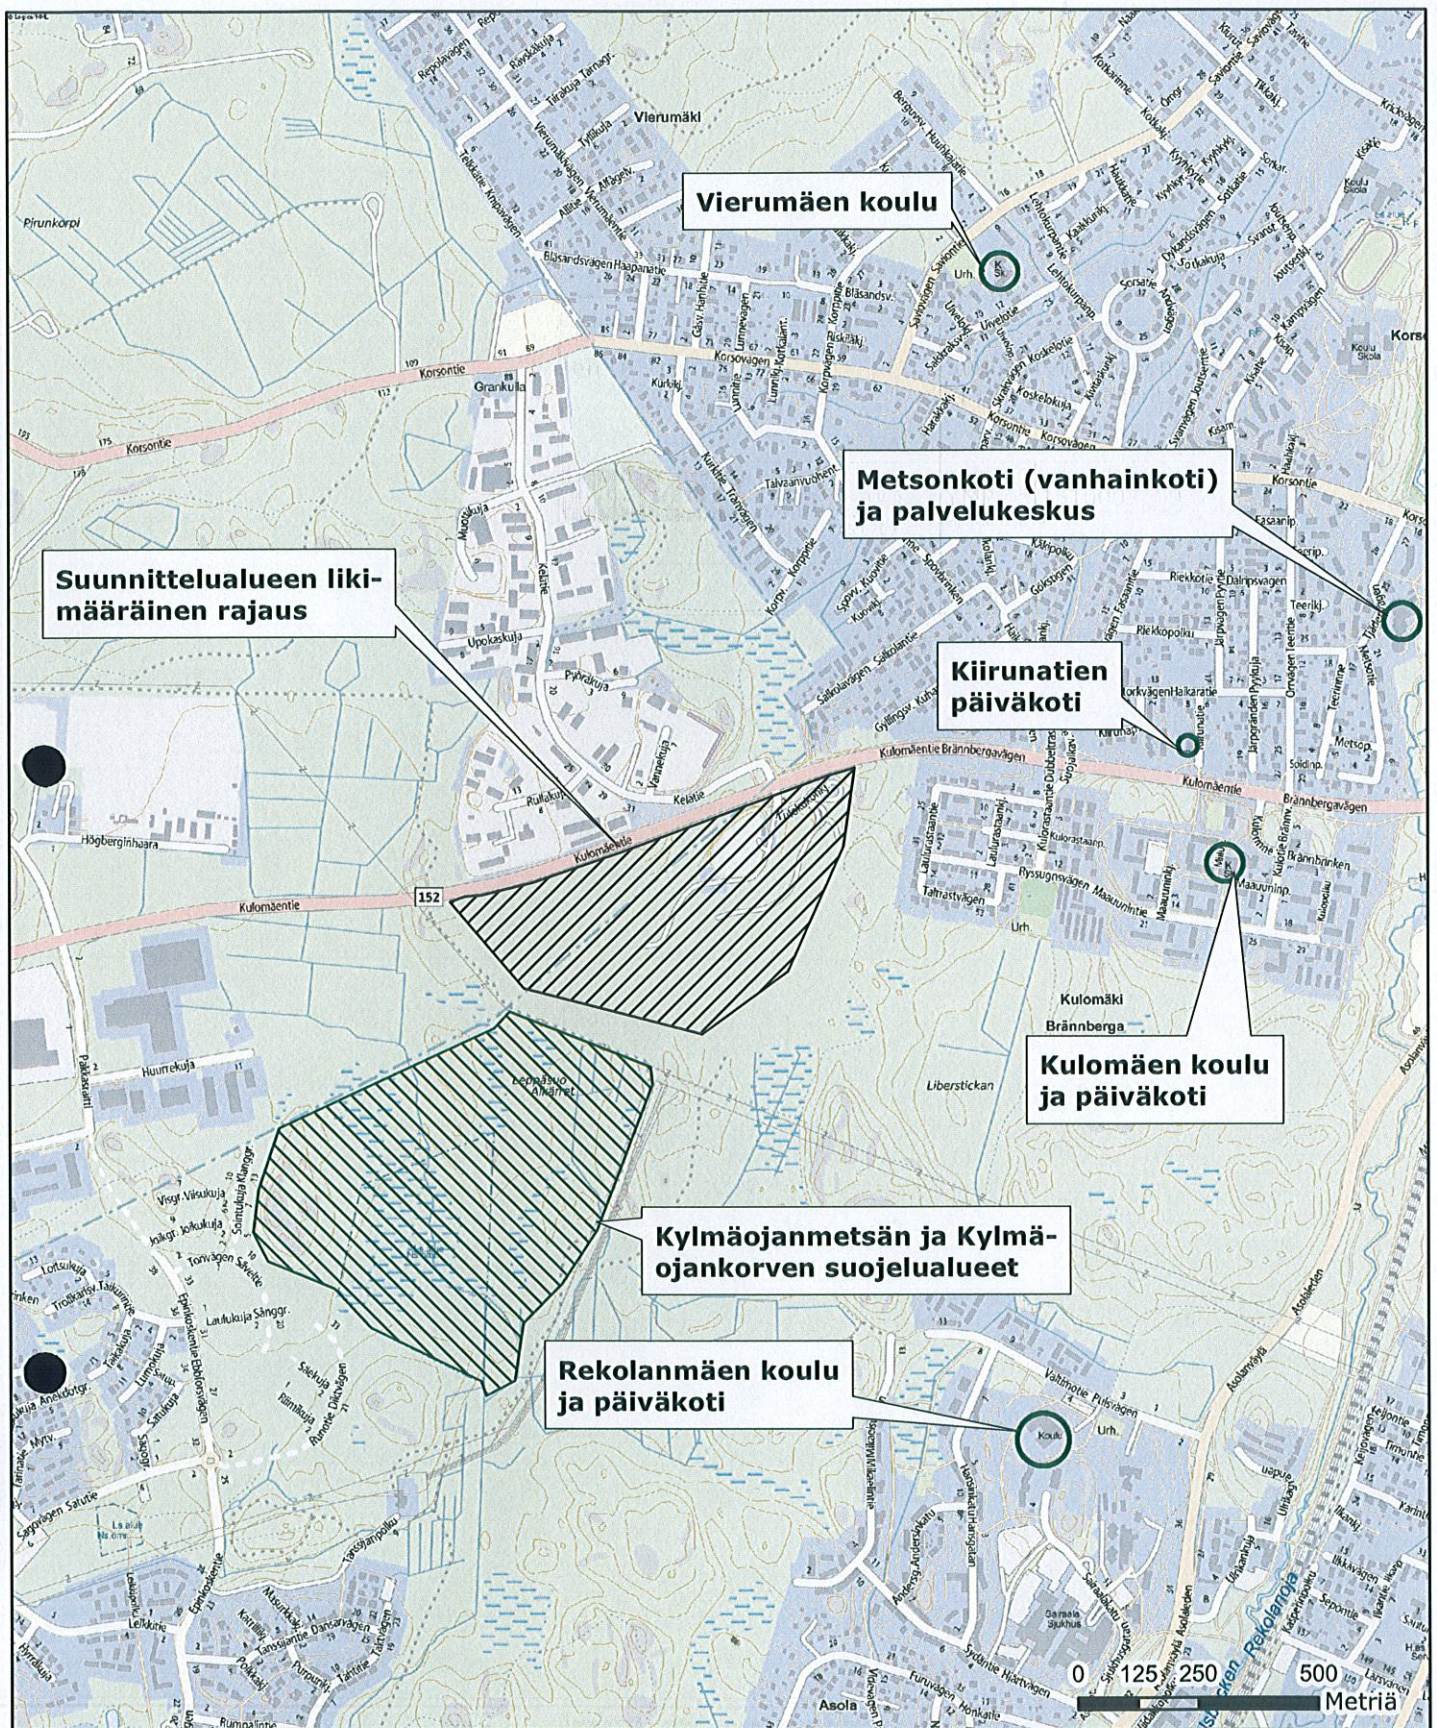

Suunnittelukohteen nimi ja osoite		Piirustuksen sisältö		Mittakaava
Kulomäen täyttömäki		Suunnittelukohteen sijainti		1 : 15 000
		ja lähimmät häiriintyvät kohteet		
	Ramboll Finland Oy PL25, Säterinkatu 6 02601 ESPOO puh. 020 755 6200 fax 020 755 6206	Suunn. ala	Projektinumero	Tiedosto
		YMP	1510007159	
		Piirustusnumero	01	Muutos
hyv.		Piirtäjä	Suunnittelija	Pvm
		EmPo	EmPo	11.7.2013