




Merkintöjen selitykset

- +85** Likimääräinen korkeusasema
- +90** Uusi alustava korkeuskäyrä, 10m välikäyrä
- +90** Uusi alustava korkeuskäyrä, 5m välikäyrä
- Laserkeilausaineiston nykyiset käyrät 1m välein
- 1** Vaiheistusjärjestys

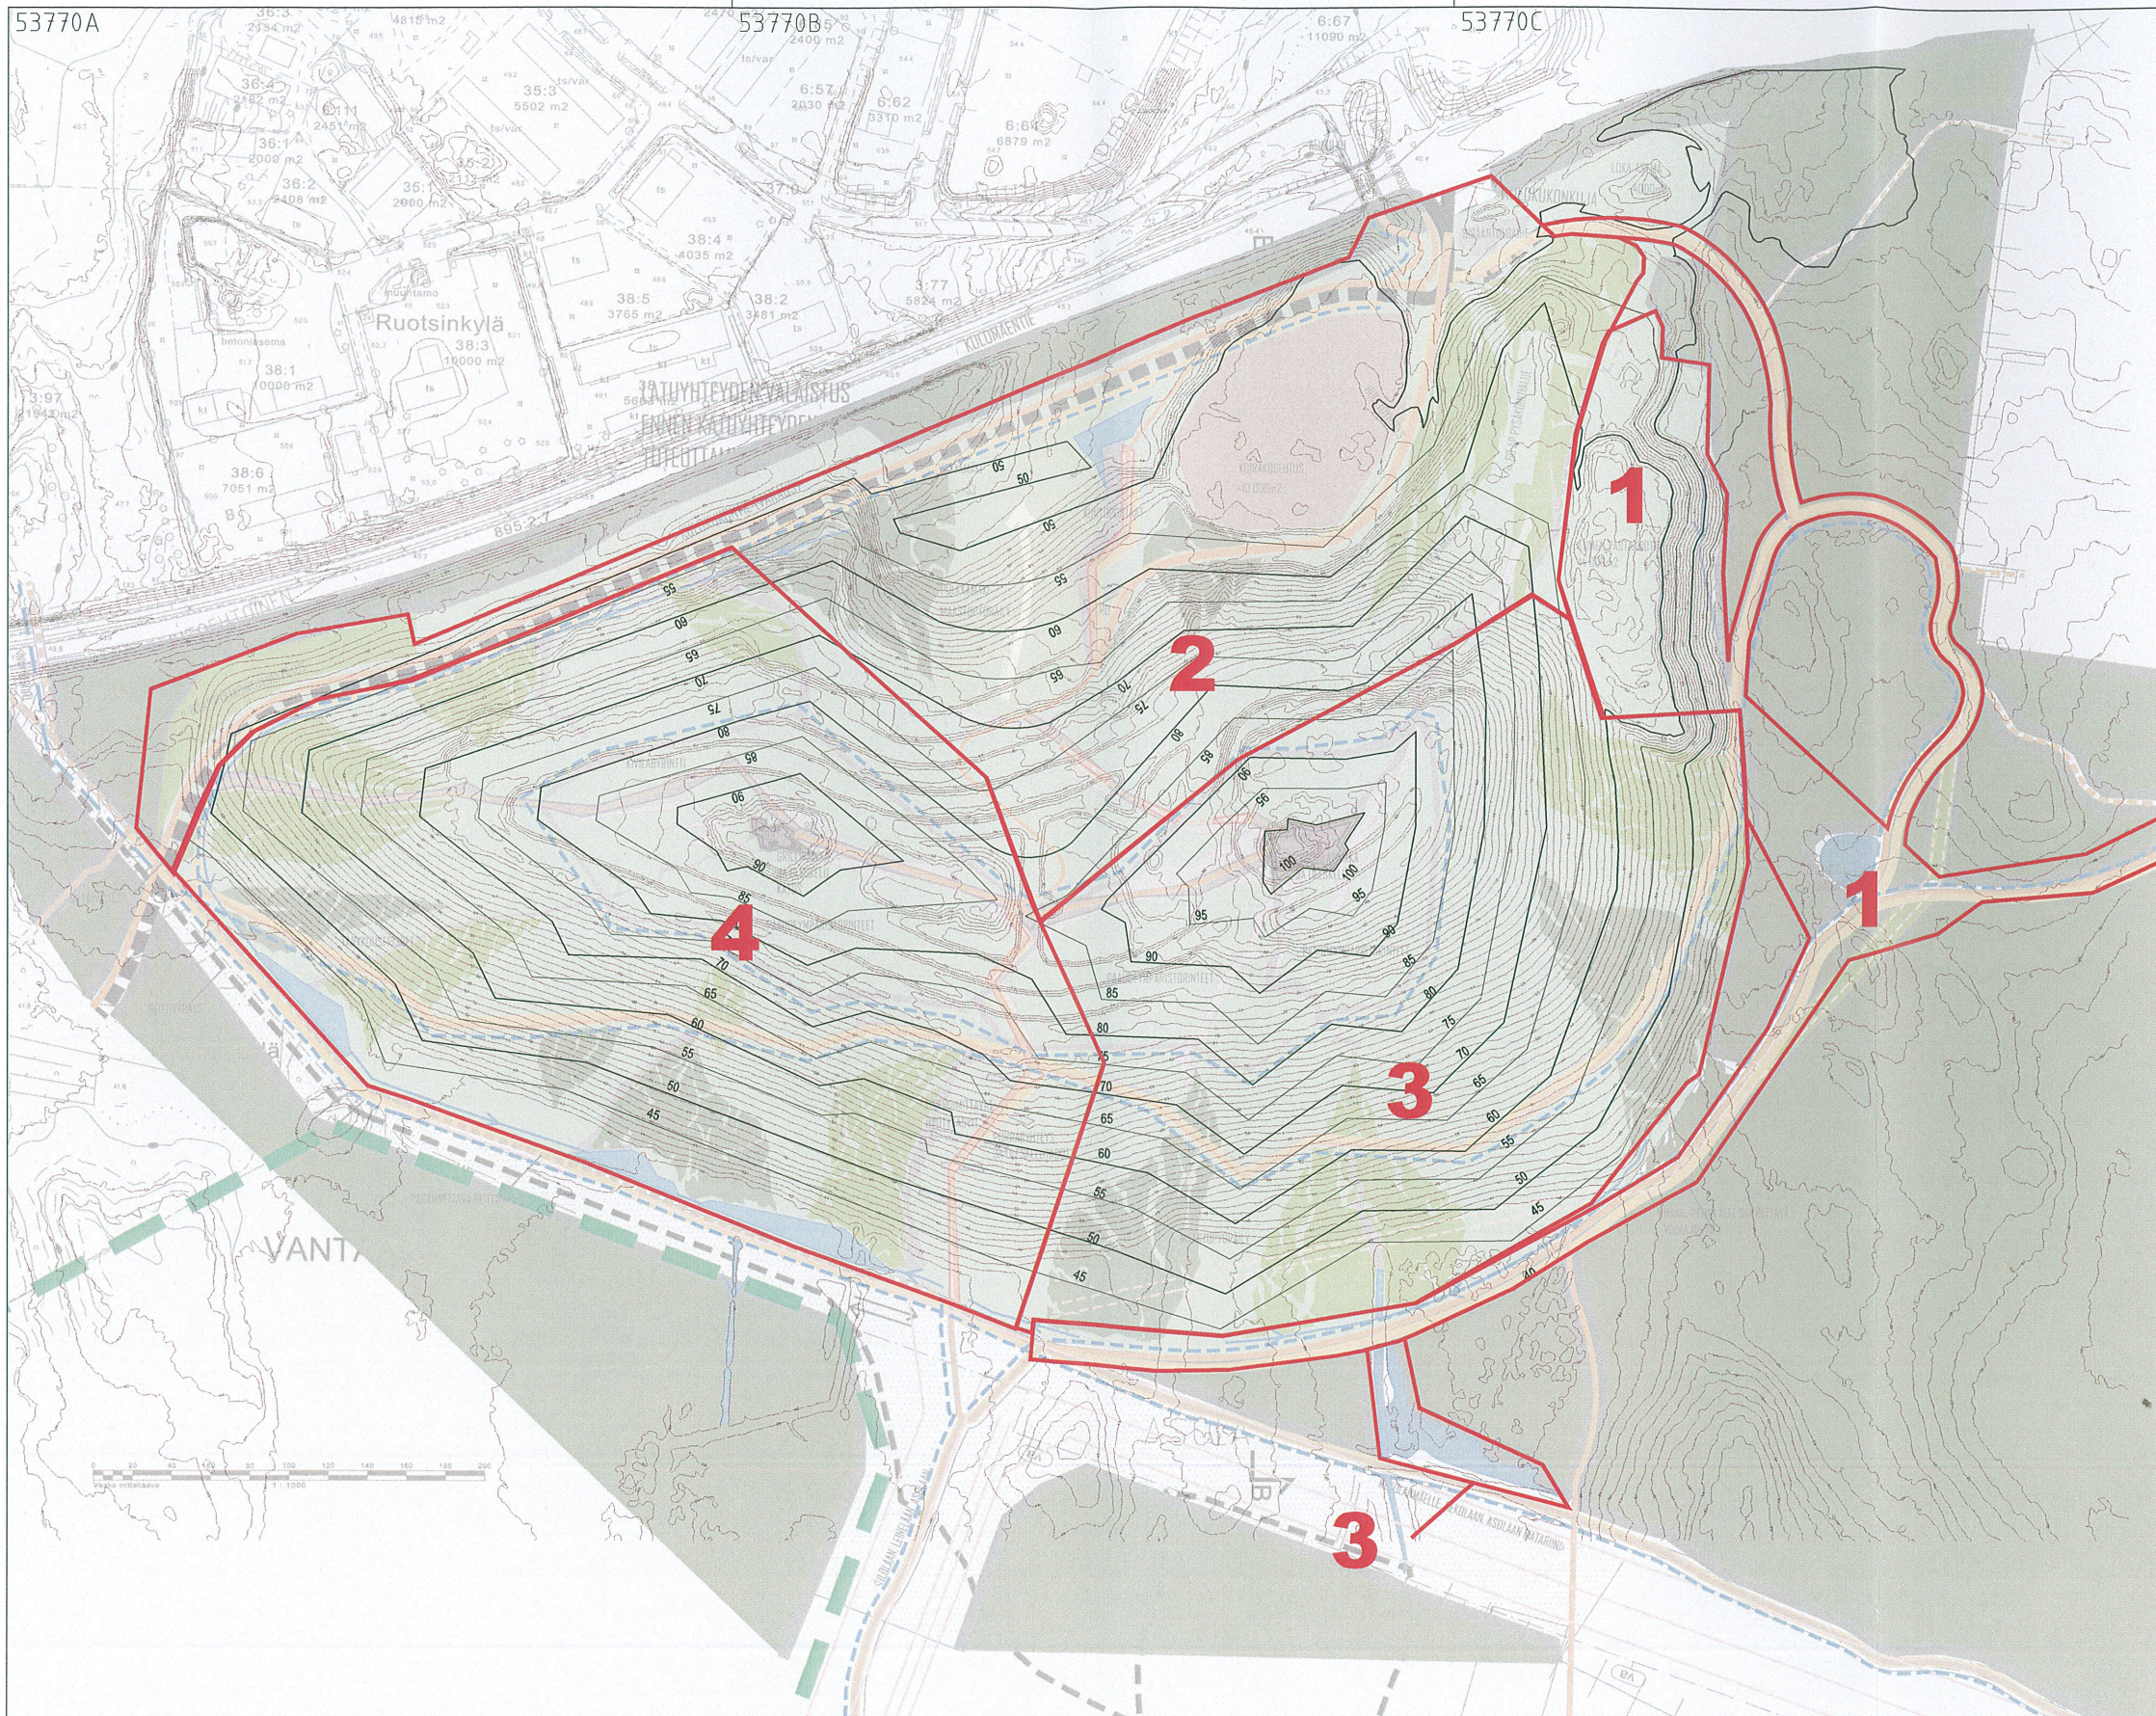

VANTAAN KAUPUNKI
KUNTATEKNIIKAN KESKUS

72 ASOLA 81 KORSO 00 TUUSULA

KULOKUKKULA MAISEMA YLEISSUUNNITELMA
VAIHEISTUSSUUNNITELMA JA TASAUS

ASEMAPIIRUSTUS

412 PUISTO

50 YLEISSUUNNITELMAT

MAISEMA

Tark.

RAMBOLL

16.9.2013 Tark. Lauri Axelsson

16.9.2013 Suunn. Anna Bergman

Hyv.

Tark.

Suunn.

Mittakaava
1:2000
Koord.järj.
ETRS-GK25
Korkeusjärj.
N2000

Liitt.pilr.n:o
53756
53770su.dgn

Hyv.

Pilr. n:o

53770