




PIIRUSTUSMERKINNÄT

- Nykyinen puusto/kasvillisuus - metsähoitoalueenpiiret
- Istutettava lehtipuu
- Istutettava havupuu
- Nykyinen kasvillisuus / metsänpohja
- Niitty / aluskasvillisuus
- Pensasistutus
- Kosteikko kasvillisuus
- Havupensasistutus
- Ulkokiretti 3,5m, kivifuhka
- Ulkolupotku 1,5m, kivifuhka
- Uoman luonnosteltu reitti
- Hulevesipainanne
- Silta
- Rumpu
- Rummunpään kiveys
- Valaistu ulkokiretti
- Penkki
- Roska-astia

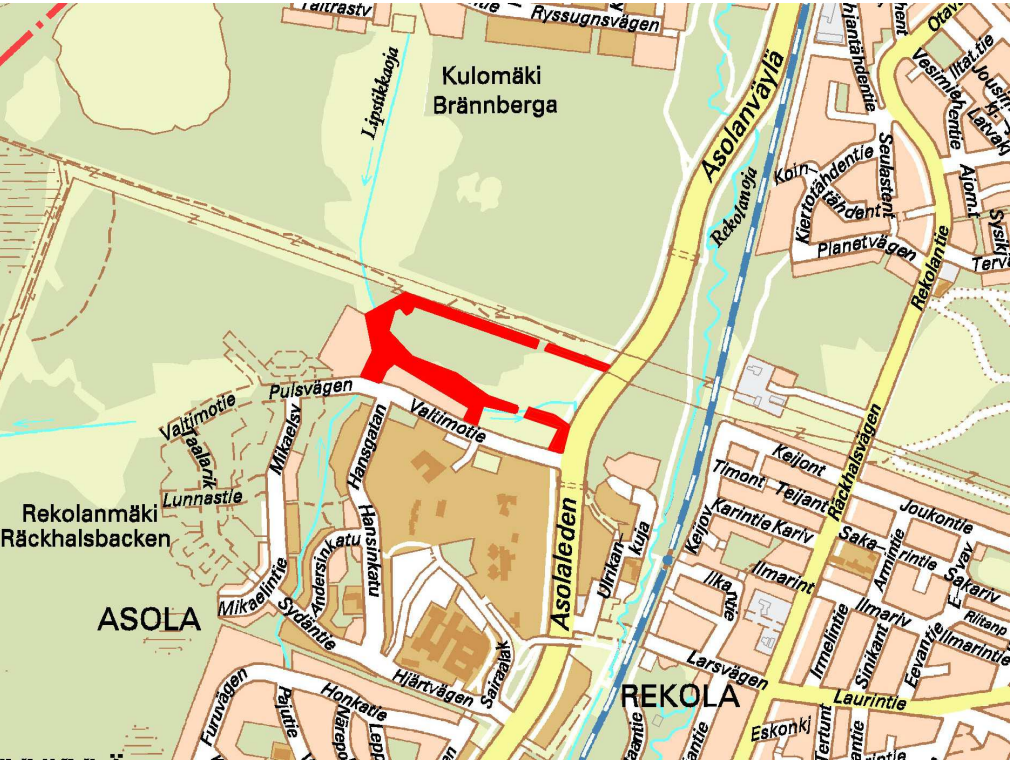

 VANTAAN KAUPUNKI KUNTATEKNIIKAN KESKUS		Tark.	
72 ASOLA		Suunn.	
LIPSTIKAN KAAVA-ALUEEN PUISTOT, YLEISSUUNNITELMA (LIPSTIKANPUISTO, LIPSTIKANVARSI, HAXBERGINMETSÄ, REKOLANMETSÄ)		Mittakaava 1:1000	Koord.järj. ETRS-GK25 Korkeusjärj. N2000
KOOSTEPIIRUSTUS Asemapiirustus		Liitt. piir.nro	
412	PUISTOT	Hyv.	Hyv.
		Piir.nro	55033
GEOTEK- NIIKKA		Tark.	
 RAMBOLL		11.3.2015	Tark. Lauri Axelsson
 HSY HSY:n vesihuolto Ilmalankuja 2A PL 300 00066 HSY p.091 15611		11.3.2015	Suunn. Mervi Kokkila
		Nro	
		Hyv.	
		Tark.	
		Hyv.	
		Tark.	