

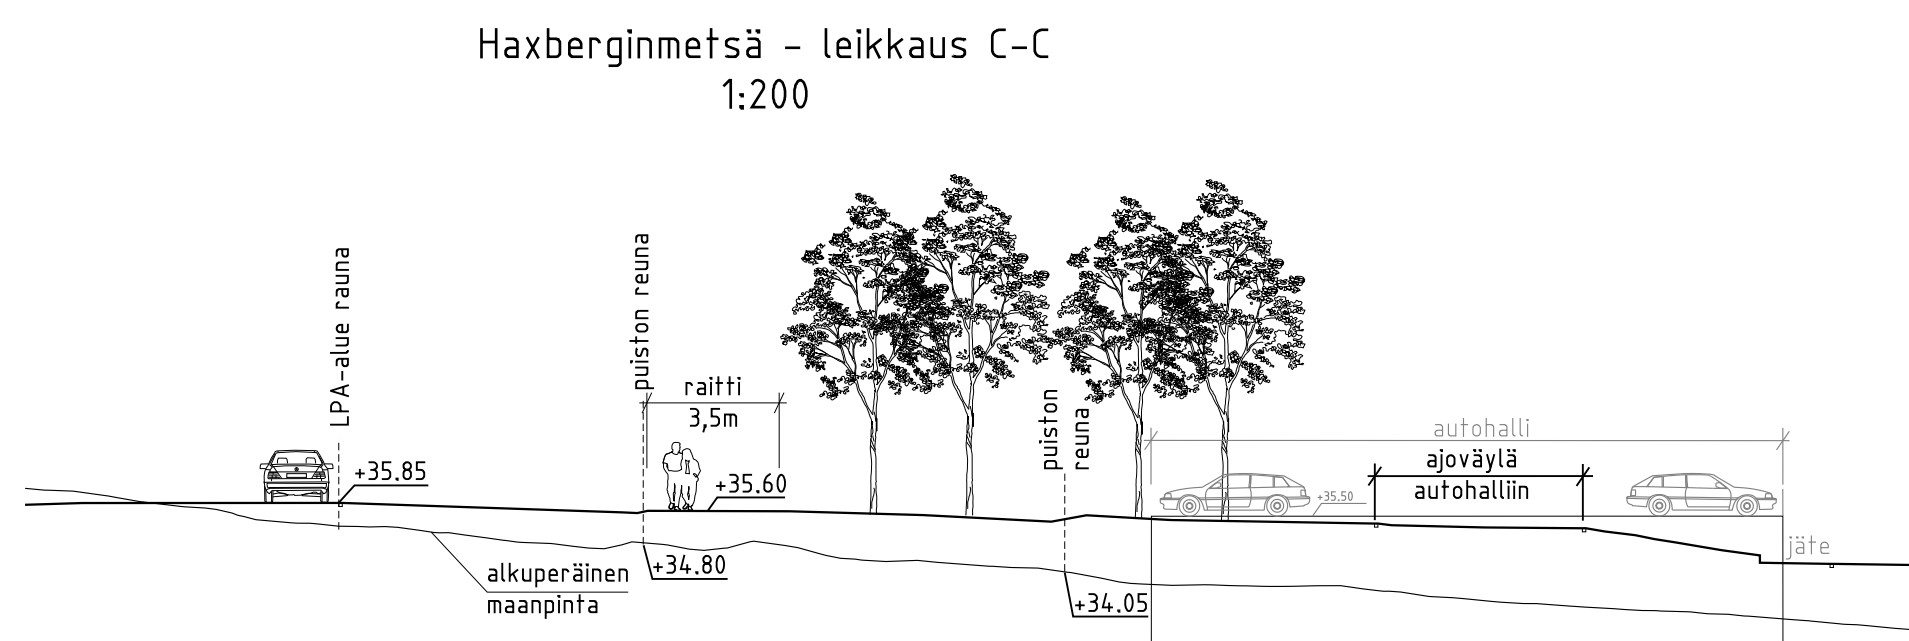
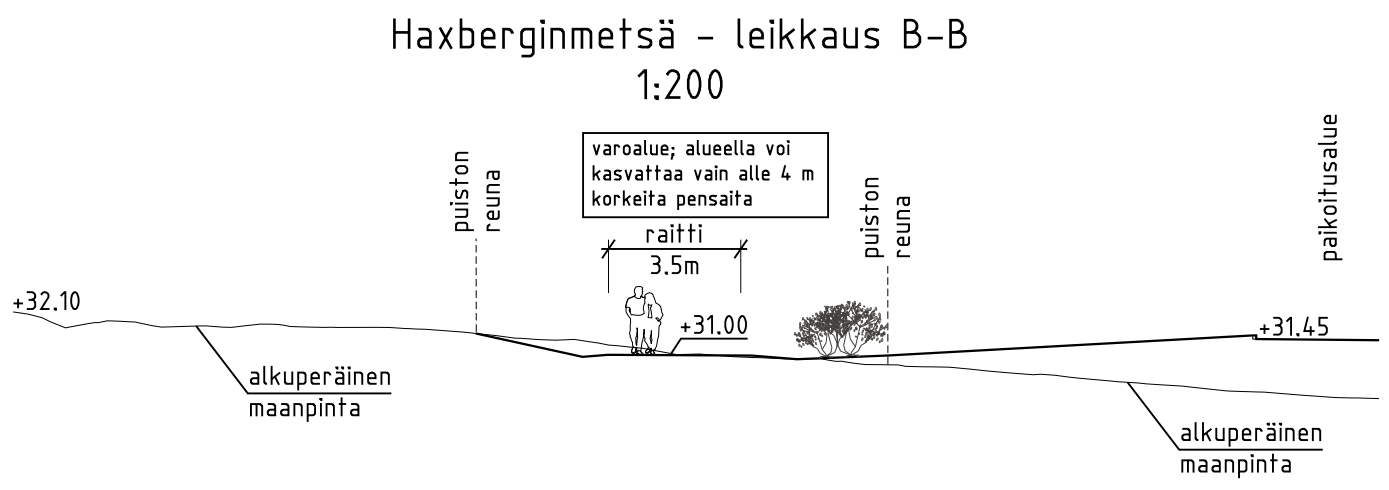
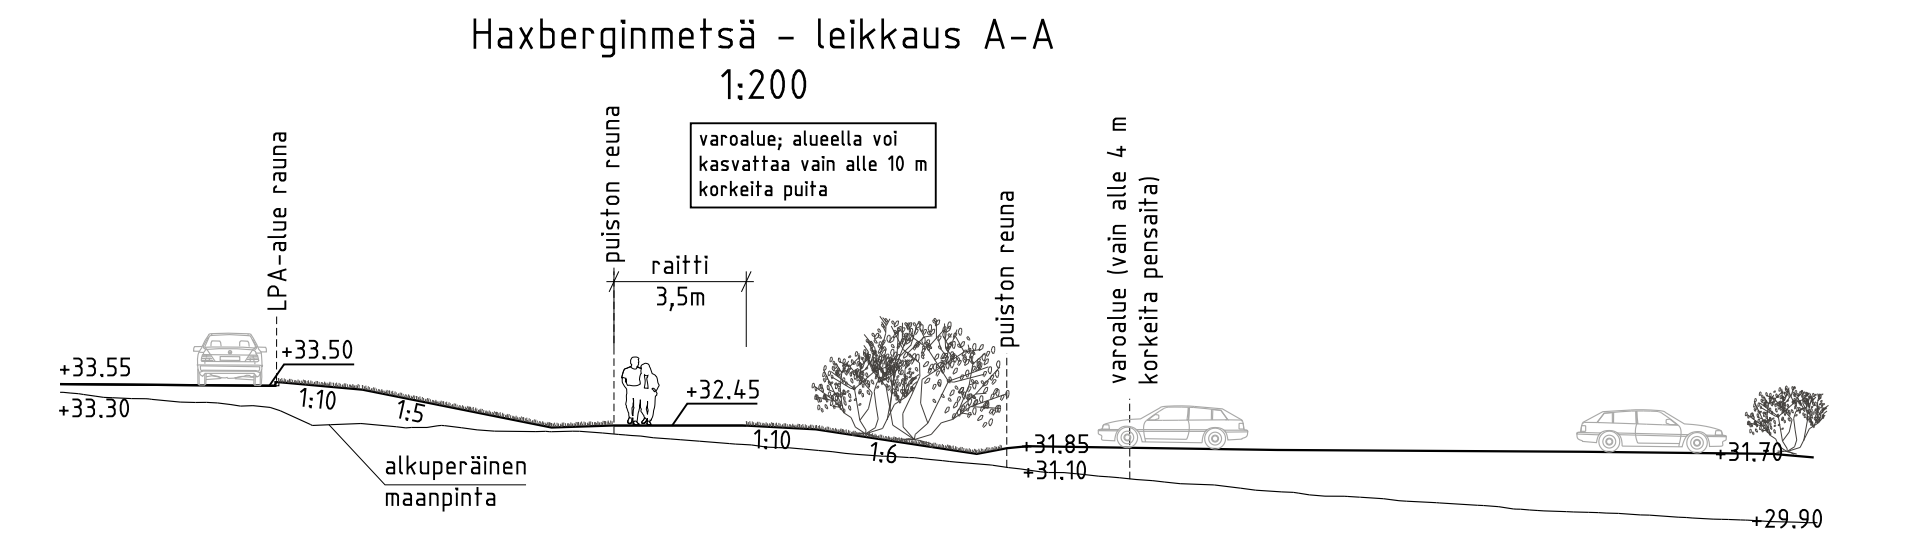


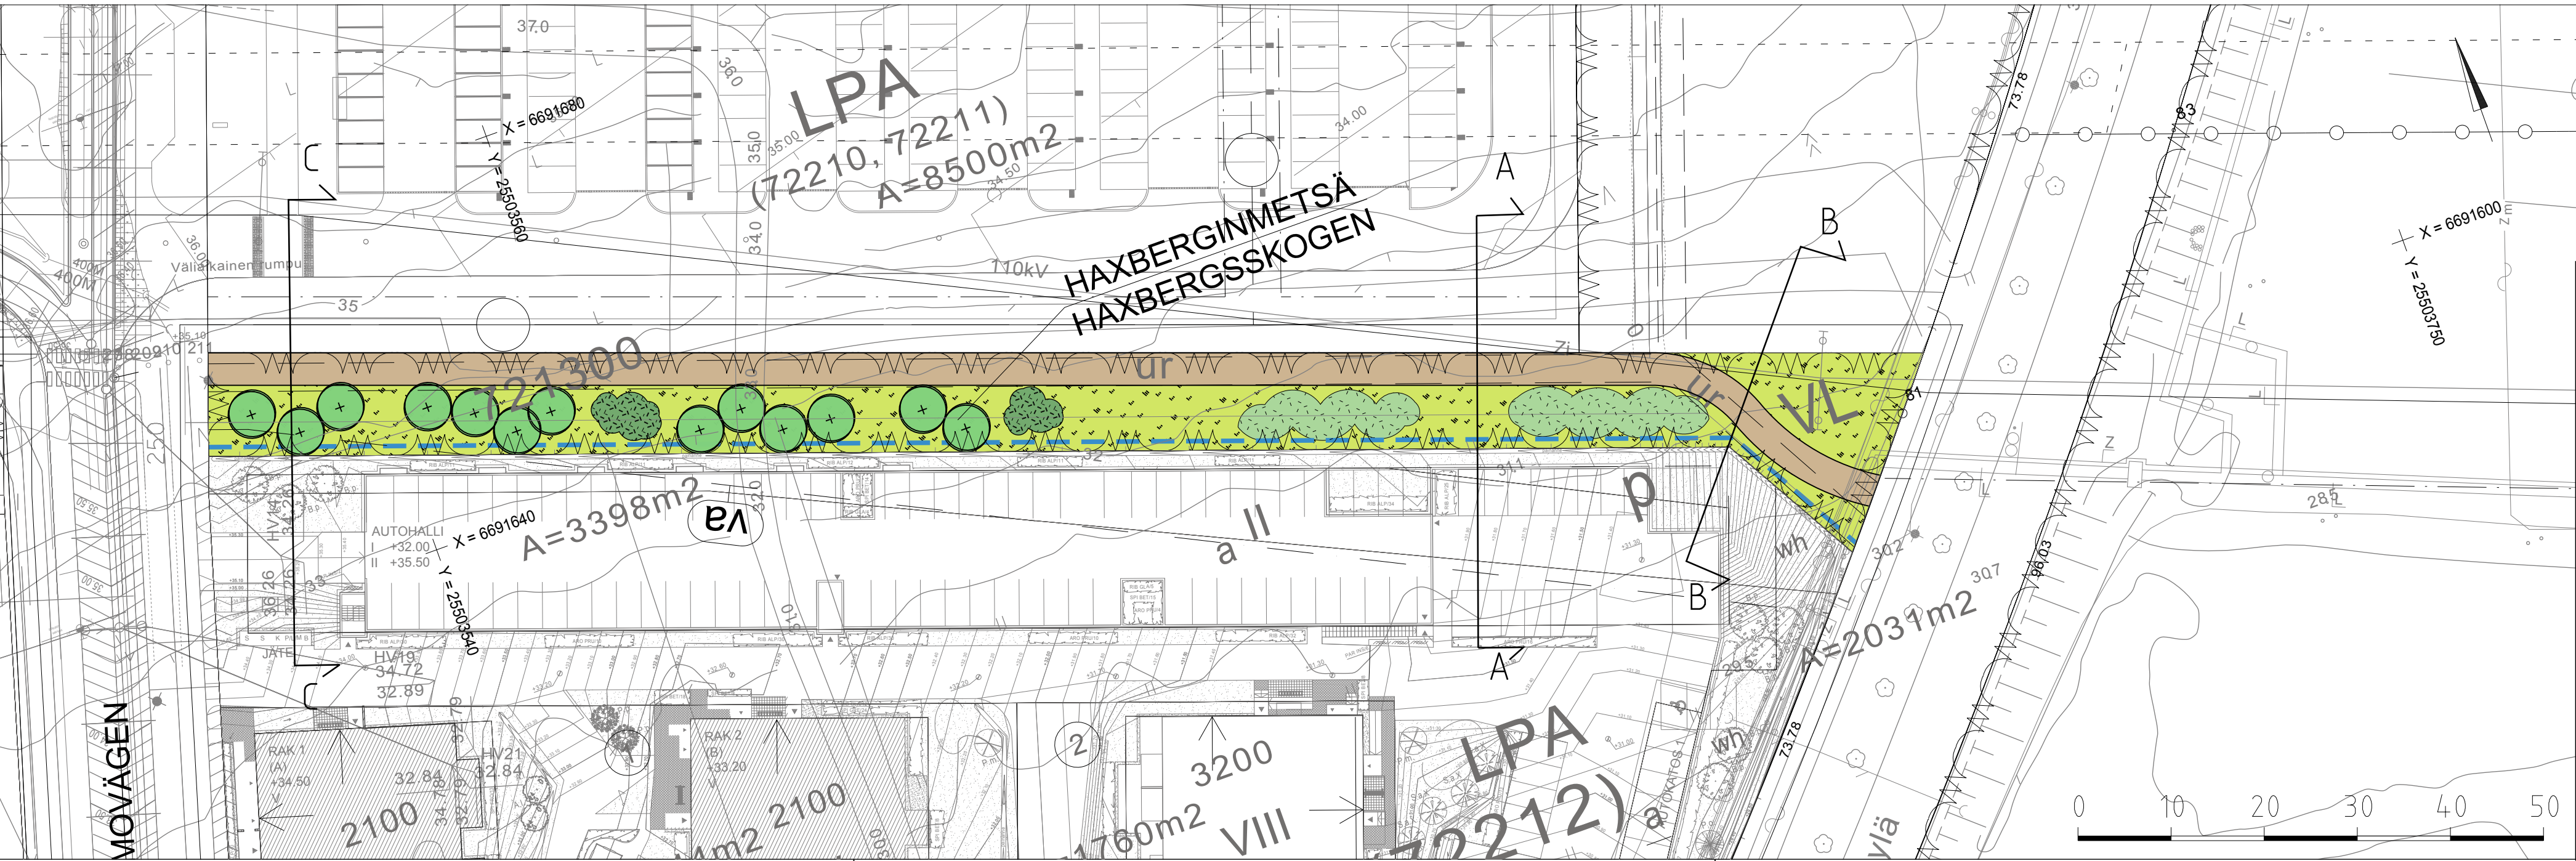

PIIRUSTUSMERKINNÄT

- niitty
- raitti 3,5m, kivituhka
- istutettava lehtipuu, alle 10m kasvava
- hulevesipainanne
- lehtipensasistutus
- havupensasistutus

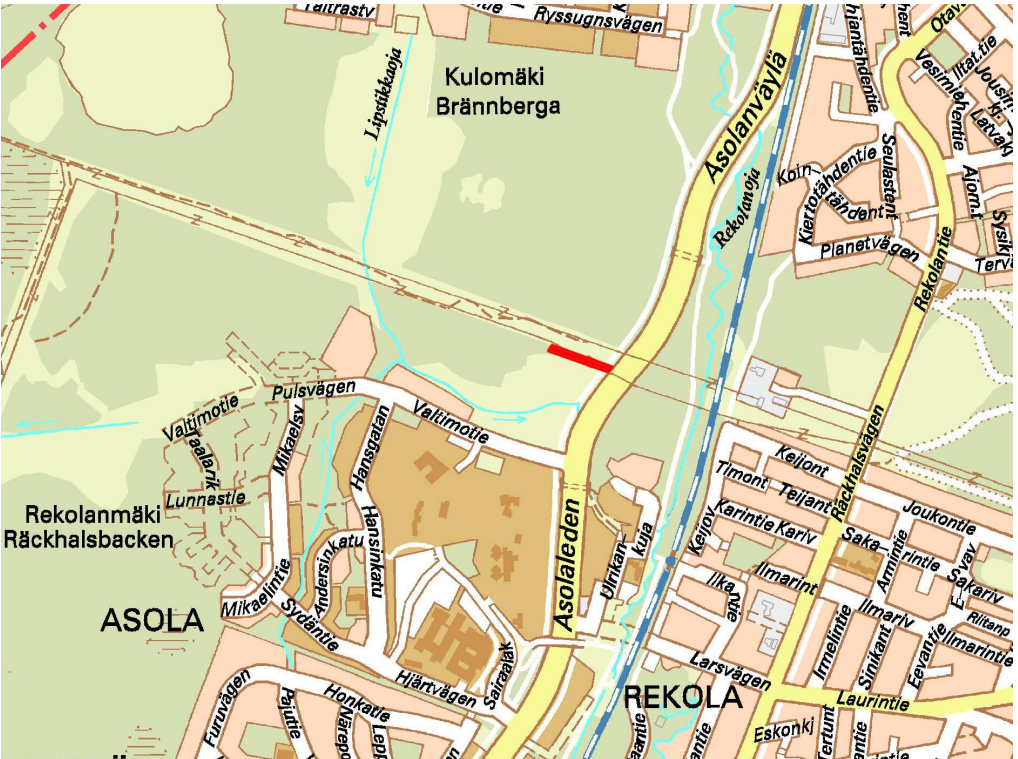

 VANTAAN KAUPUNKI KUNTATEKNIKAN KESKUS		Hyv.					
		Tark.					
		Suunn.					
72 ASOLA HAXBERGINMETSÄN YLEISSUUNNITELMA ASEMAPIIRUSTUS		Mittakaava	Koord.järj.				
		1:500, 1:200	ETRS-GK25 Korkeusjärj. N2000				
		Liitt. piir.nro					
412	PUISTOT	Hyv.	Hyv.				
			Piir.nro				
			55036				
GEOTEK- NIIKKA		Tark.			11.3.2015	Tark.	Lauri Axelsson
					11.3.2015	Suunn.	Mervi Kokkila
 HSY:n vesihuolto PL 300 00066 HSY p.091 15611		Nro	.	Hyv.			
				Tark.			
				Hyv.			
				Tark.			