



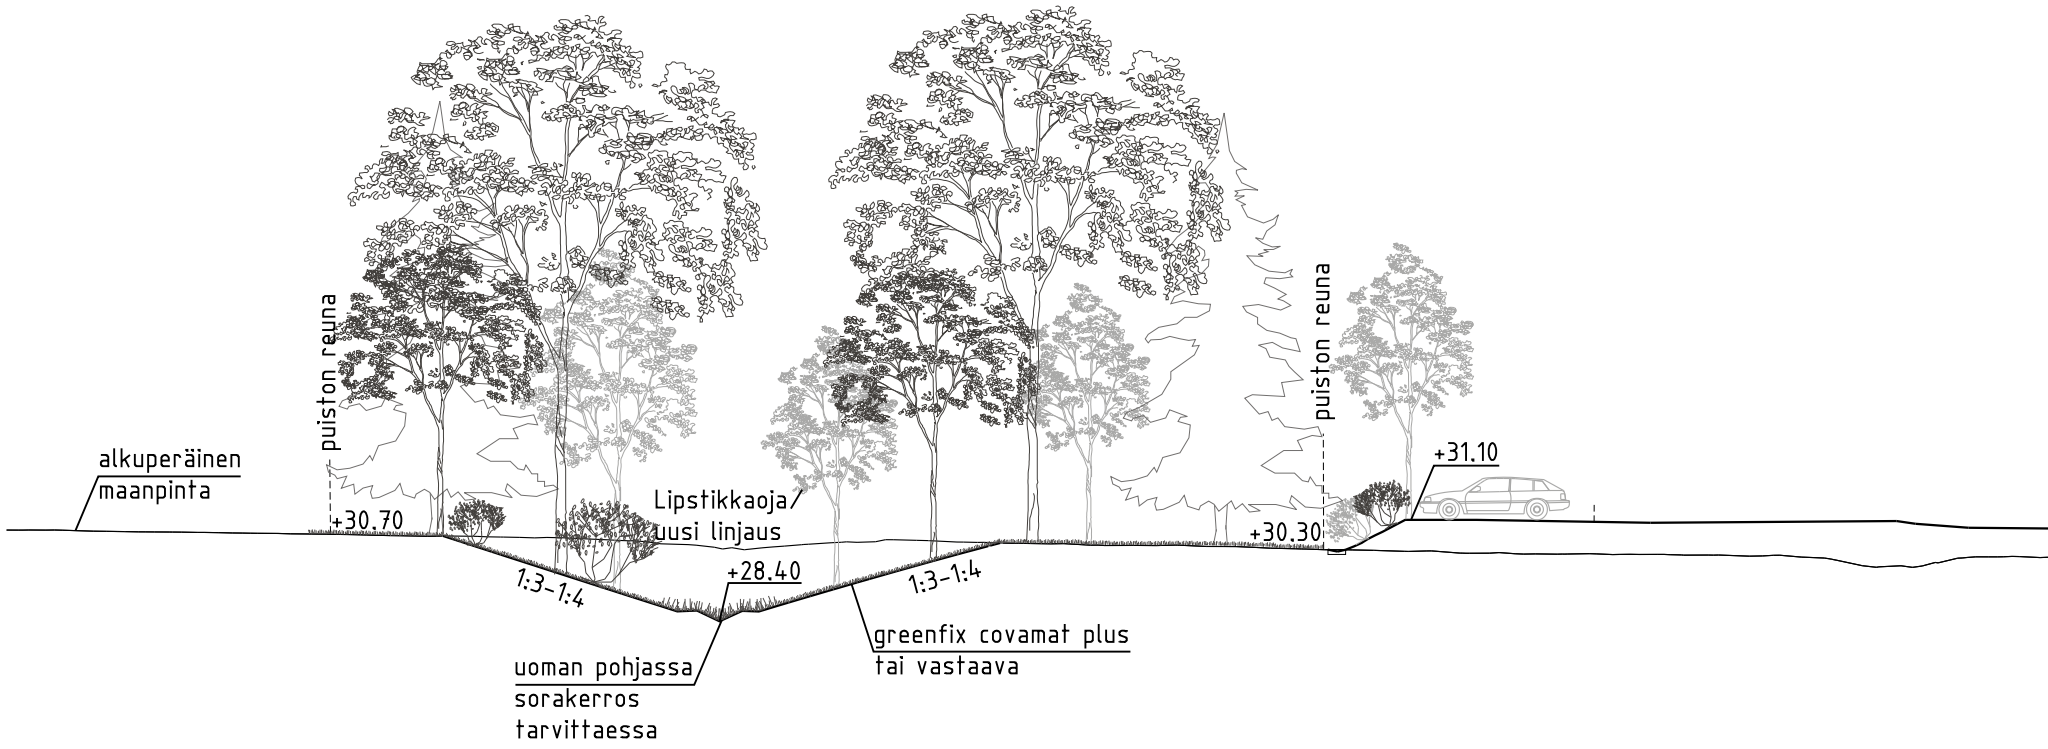

- PIIRUSTUSMERKINNÄT
- Nykyinen puusto/kasvillisuus - metsänhoitotoimenpiteet
 - Istutettava lehtipuu
 - lehtipensas
 - kosteikko kasvillisuus
 - aluskasvillisuus/niitty
 - Uoman luonnosteltu reitti
 - Rummunpään kiveys
 - Pohjapato

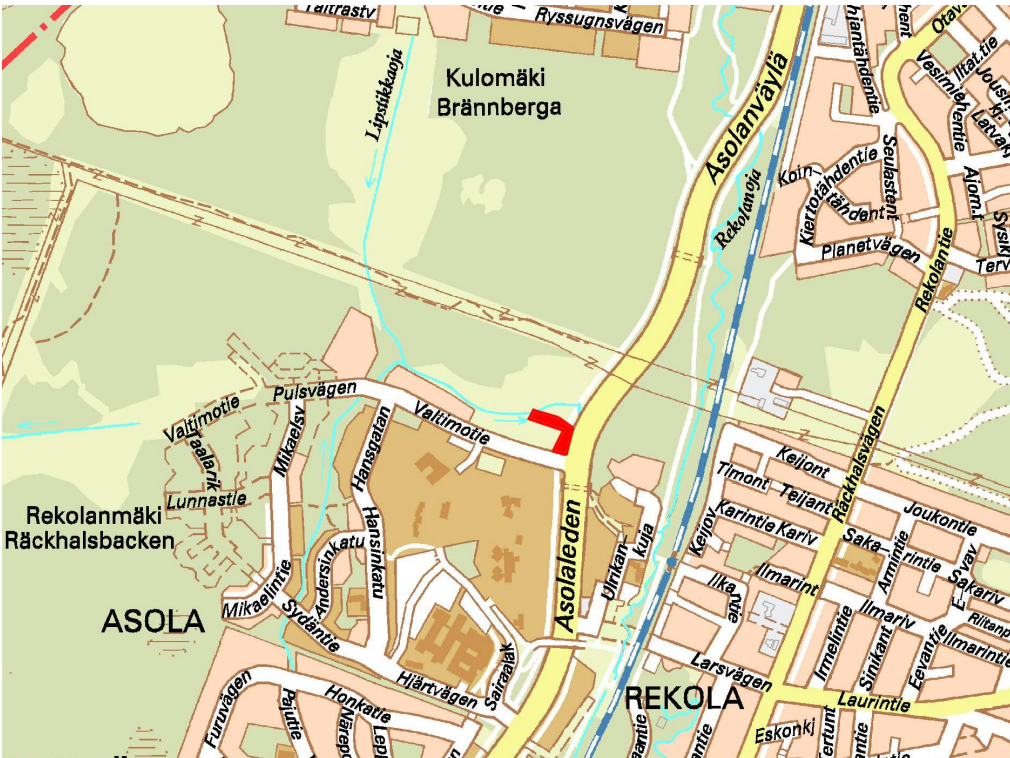

 VANTAAN KAUPUNKI KUNTATEKNIKAN KESKUS		Hyv.			
		Tark.			
		Suunn.			
72 ASOLA LIPSTIKANVARREN YLEISSUUNNITELMA ASEMAPIIRUSTUS		Mittakaava	Koord.järj. ETRS-GK25		
		1:500, 1:200	Korkeusjärj. N2000		
		Liitt. piir.nro •			
412	PUISTOT	Hyv.	Hyv.		
			Piir.nro		
			55037		
GEOTEK- NIIKKA		Tark.	11.3.2015	Tark.	Lauri Axelsson
			11.3.2015	Suunn.	Mervi Kokkila
 HSY:n vesihuolto PL 300 00066 HSY p.1091 15611		Nro •	Hyv.		
			Tark.		
			Hyv.		
			Tark.		