


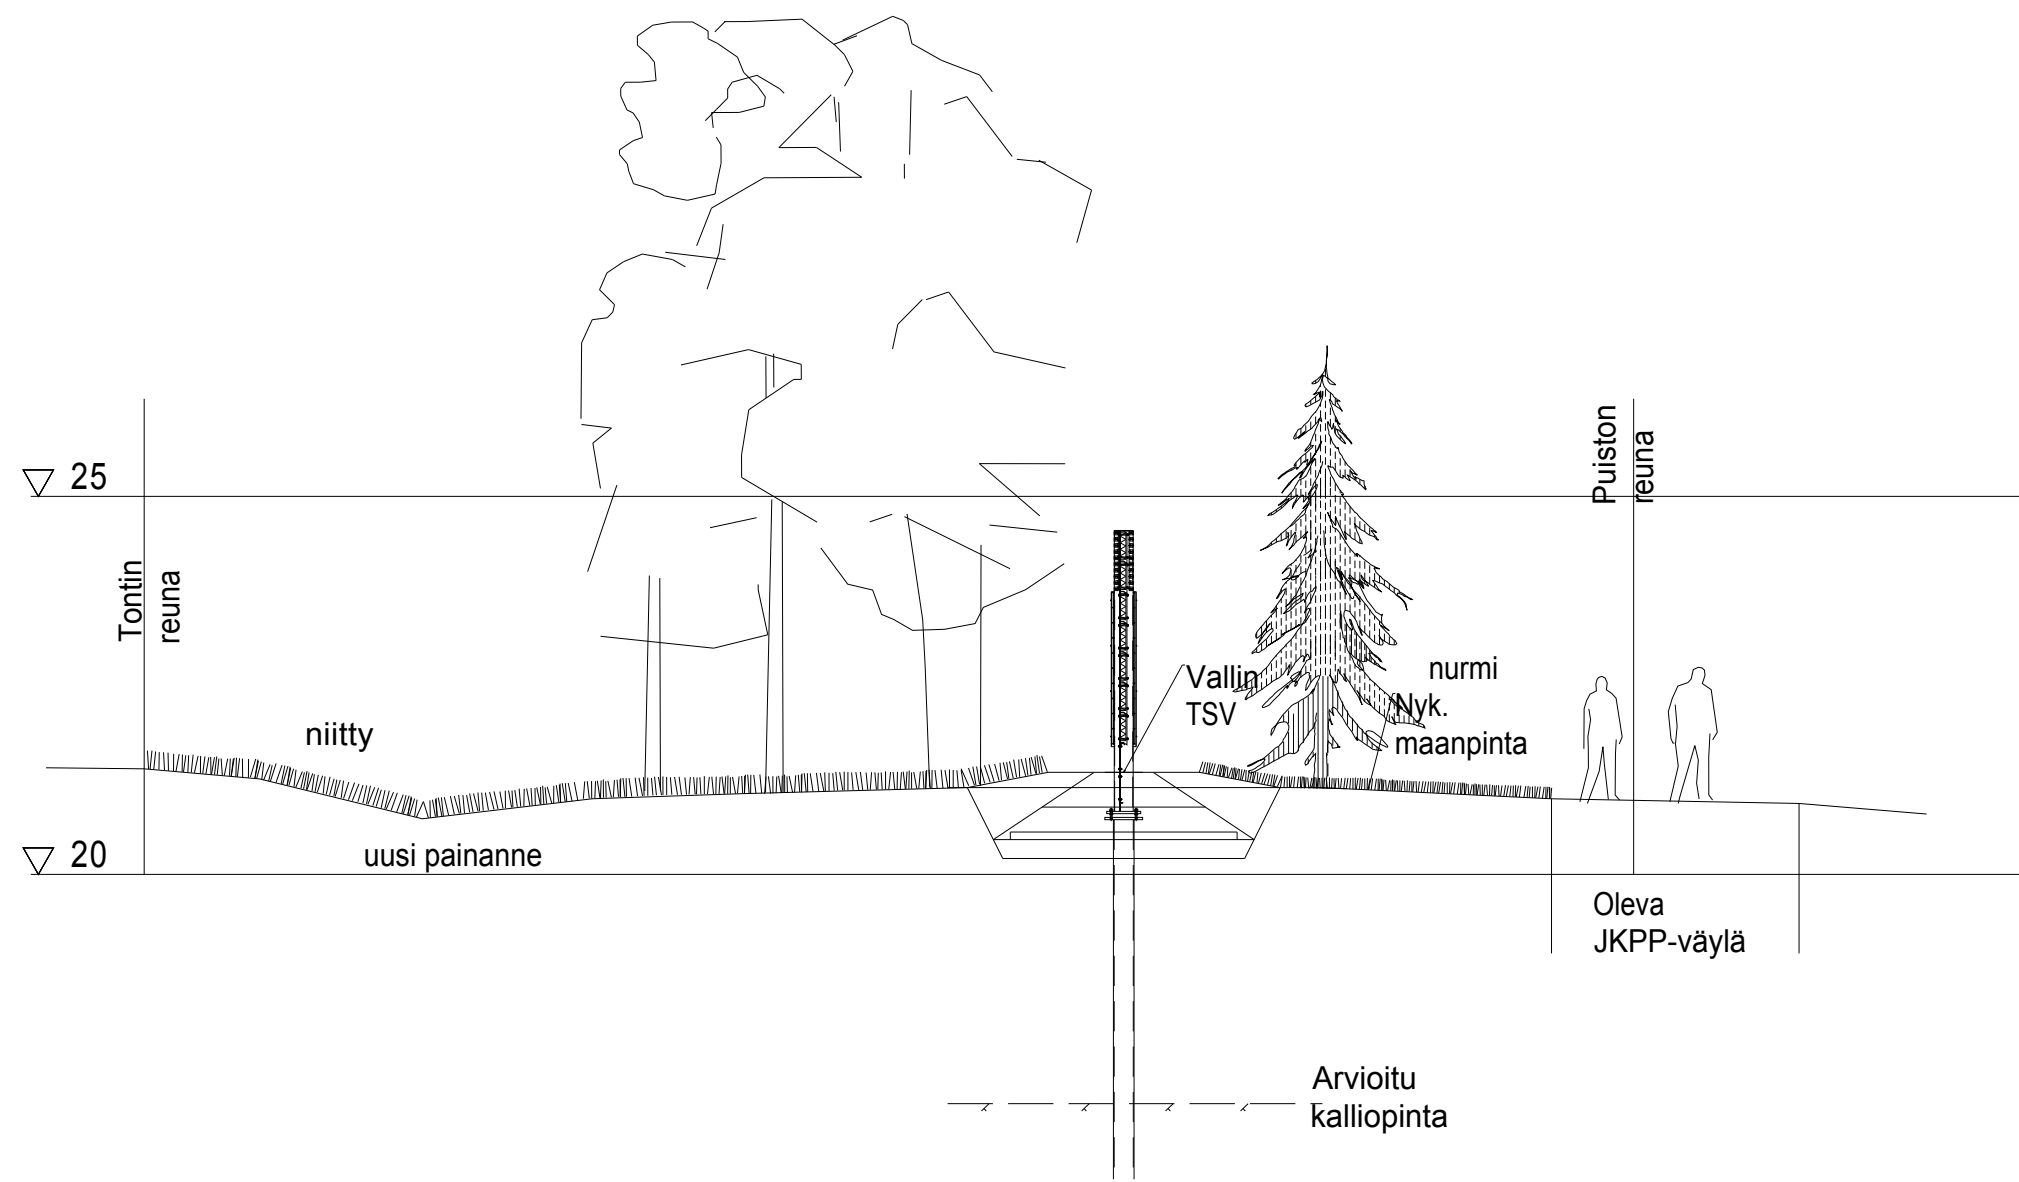

LEIKKAUS A-A'
1:100



PIIRUSTUSMERKINNÄT

- Kasvillisuus**


 - Luonnonmukainen puustonvaruskasvillisuus, nykyinen
 - Nykyinen metsä
 - Oleva lehtipuu
 - Oleva havupuu
 - Nykyinen niitty
 - Niitty
 - Nurmi
 - Viljelypaista-alue
 - Lehtipensas, korkea
 - Lehtipensas, matala
 - Istutettava lehtipuu
 - Istutettava havupuu
 - Yksittäispensas
 - Istutettava köynnös
- Pintarakenteet, pinnoitteet**

 - Kenttäkivi
 - Kivihukka
- Varusteet, kalusteet ja rakenteet**

 - PP Polkupyöräpysäköintipaikka
 - Valaisin
 - PE Pöytä
 - RO Jäteastia
- Vesialueet**

 - Vesialue
 - Alavesi
 - Tulva
- Muut**

 - Näkymäkseli

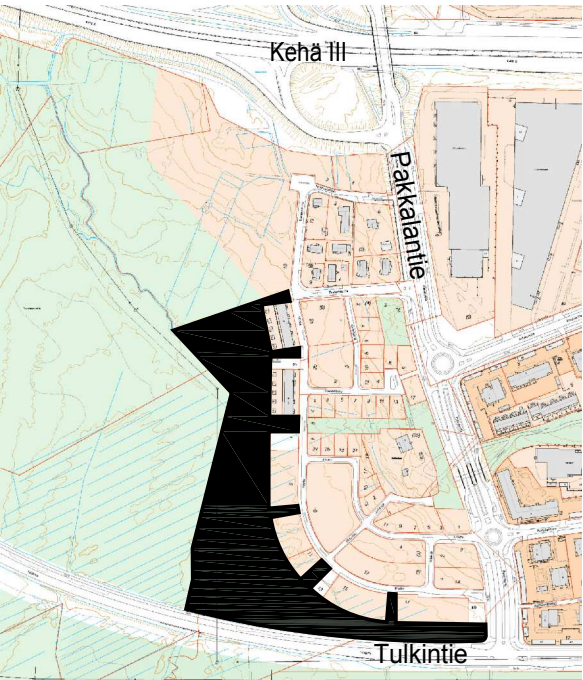

VANTAAN KAUPUNKI KUNTATEKNIKAN KESKUS		Proj.	
51 PAKKALA 3C		Tark.	
TUULENSUUNPUISTON YLEISSUUNNITELMA		Suunn.	
ASEMAPIIRUSTUS		Maailma	Koord. (ETRS-GK25)
		1:500	Korkeus (N2000)
		LST, pti, jono	
		xxxxxx	
		xxxxxx.dgn	
412	Puustot	Proj.	
		Piir. jono	
		55675	
GEOTEK- NIIKKA		Tark.	K. Sjöholm
		Suunn.	M. Ahola/L. Raitila
		Proj.	
		Tark.	
		Proj.	
		Tark.	