


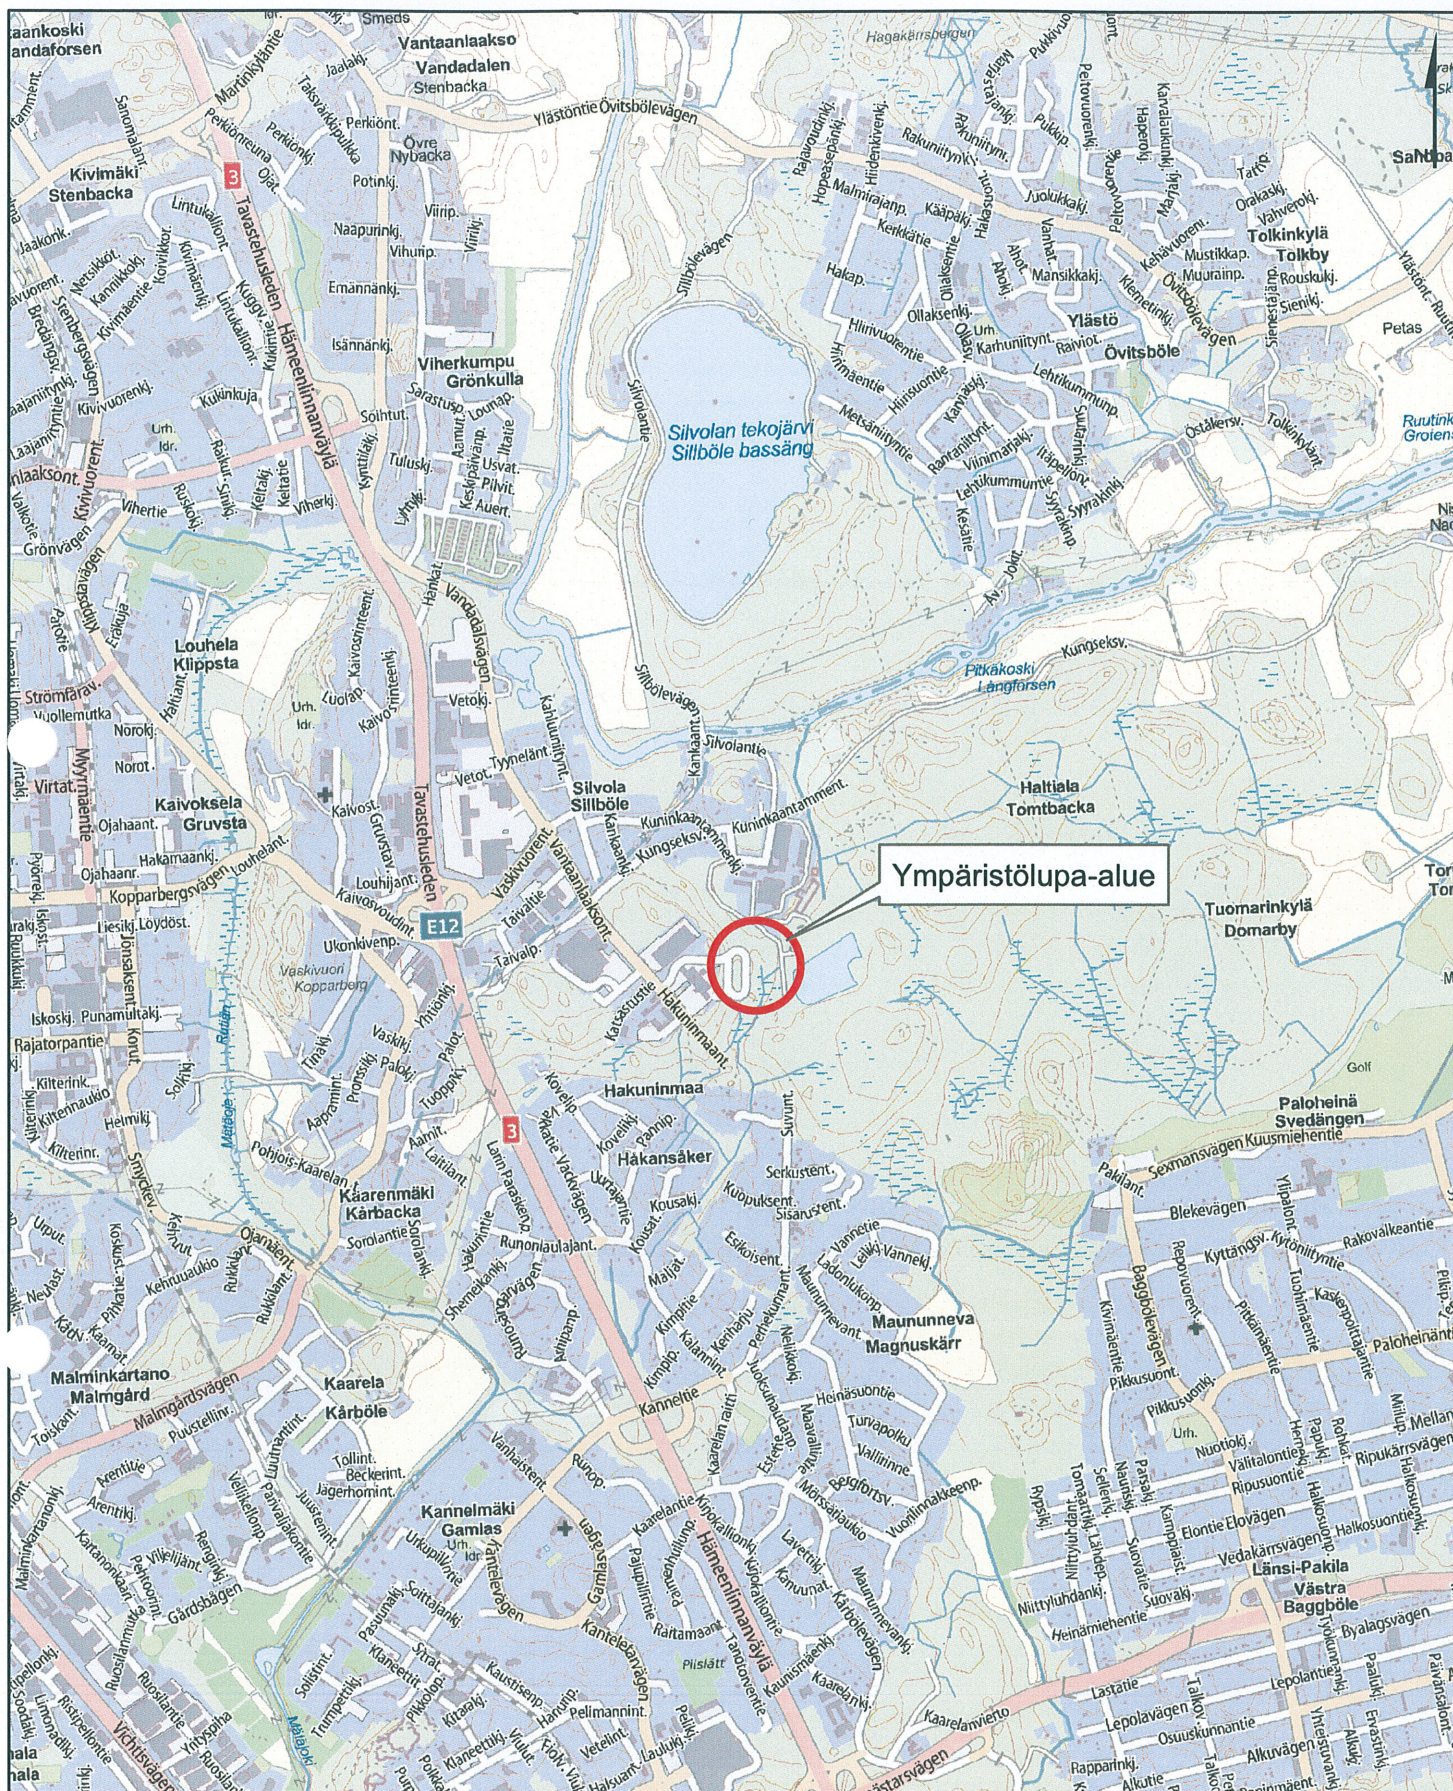

Tutkimuskohteen nimi ja osoite

Kuninkaantammen
valivarastointialue

Kuninkaantammentie

RAMBOLL

Ramboll Finland Oy
PL25, Säterinkatu 6
02601 ESPOO
puh. 020 755 6200
fax 020 755 6206

hyv.

Piirustuksen sisältö

Ympäristölupa-alueen sijainti

Mittakaava

1:25 000
(A4)

Suunn. ala

YMP

Piirustusnumero

Projektinumero

1

Piirtäjä

JAANAK

Suunnittelija

J. Kuisma

Pvm.

9.1.2015

Tiedosto

Muutos