

Riippuen eri pylvästoimittajien mallista:
Ristikko-osien muoto (kolmio tai neliö) ja ristikko-osan (kolmion tai neliön) sivun pituus vaihtelee noin 500 mm - 700 mm välillä.
Putkiosien halkaisija vaihtelee noin 500 - 700 mm välillä.
Pylvästoimittajan rakennesuunnittelija mitoittaa ja suunnittelee pylvään rakenteen tarkemmin rakennepiirustuksessaan.

Väri, pylvään ristikko-osat ja kiipeilytikas ristikko-osien kohdalla:
- sinkitty (väri "vaalea harmaa, sinkitty")




Väri, pylvään putkiosat ja kiipeilytikas putkiosien kohdalla:
- RAL 7024 grafiitti harmaa




Värit, laitesuoja:
- kts. tarkempi väriyssuunnitelma laitesuojan omasta piirustuksesta



RR23
tumma harmaa

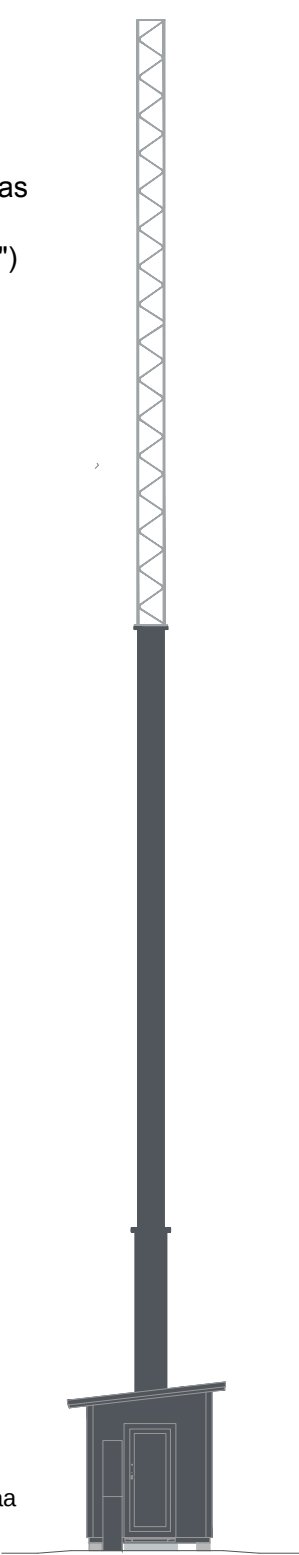


julkisivu edestä

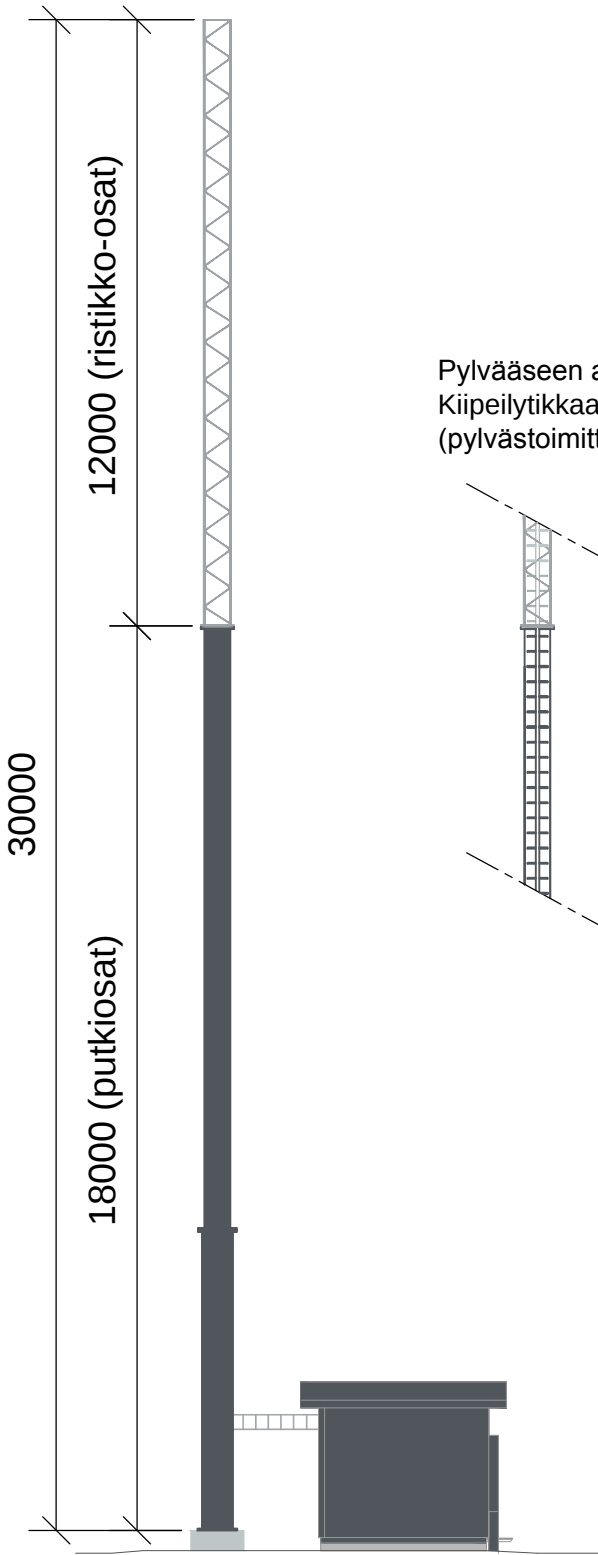

julkisivu sivusta

Pylvääseen asennetaan kiipeilytikas.
Kiipeilytikkaaseen tulee kiipeilynesto (pylvästoimittajan suunnitelman mukaan).

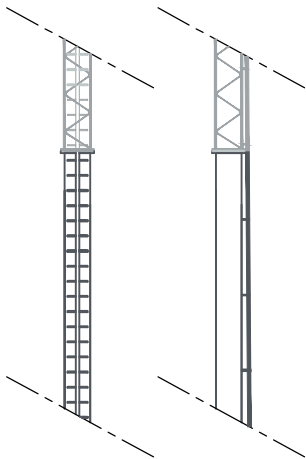


(Vantaan kaupungin aluejakokartalla: kaupunginosa 75 Päiväkumpu)






Kaup.osa / Kylä	Kortteli/Tila	Tontti/RNo	Pääsuunnittelija		
415 Rekola	Annelund	8:4	Trimasto Oy, DI Maunu Penttinen		
Rakennustoimenpide		Pvm.	Piirustuslaji		Juokseva nro
ERILLISLAITE		4.5.2015	PAAPIIRUSTUS		2/5
Kohteen nimi ja osoite			Piirustuksen sisältö		Mittakaava
Matkaviestintukiasema Matarinkoski, site no 09 092 21665 Leankuja 2b 01420 Vantaa			JULKISIVUT / PYLVÄÄN PÄÄMITAT Värisävyt Pylväs ja laitesuoja		1:150
Suunnittelija			Suunnitteluala		Piir. koko
SITO			ARK		A3
Sito Oy, Ari Ervasti			Numero		Rev.
			02		

Tulostetut värisävyt voivat tulostusteknisistä syistä poiketa hieman oikeasta sävystä.

TULO- JA POISTOILMARITILÄN SJOITUS JULKISIVUSSA TARVITTAESSA
RAKENNUSPAIKAN **ILMANSUUNTIENTEN MUKAAN** (ESIM. TULOILMA
POHJOISEN PUOLELTA / NS. "KYLMEMMÄSTÄ" ILMANSUUNNASTA).

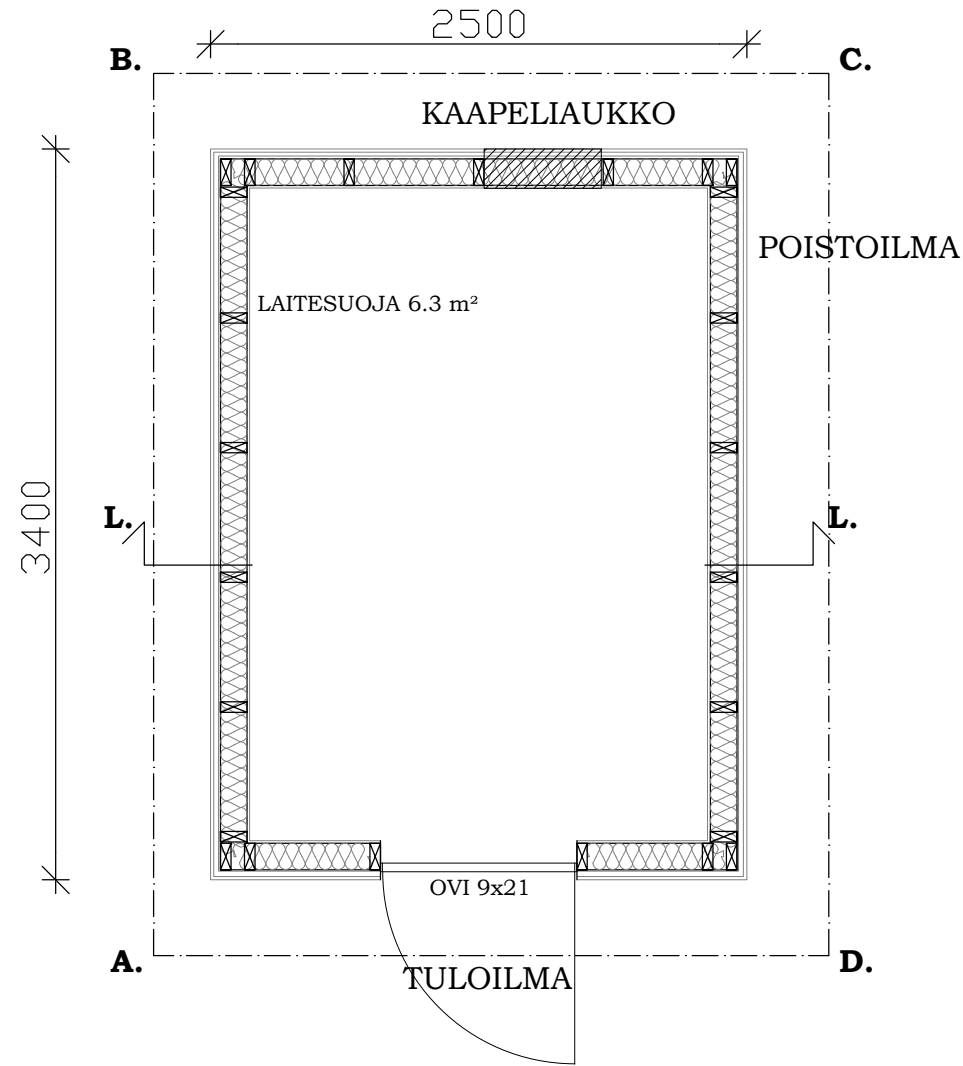

Leikkaus L.-L.

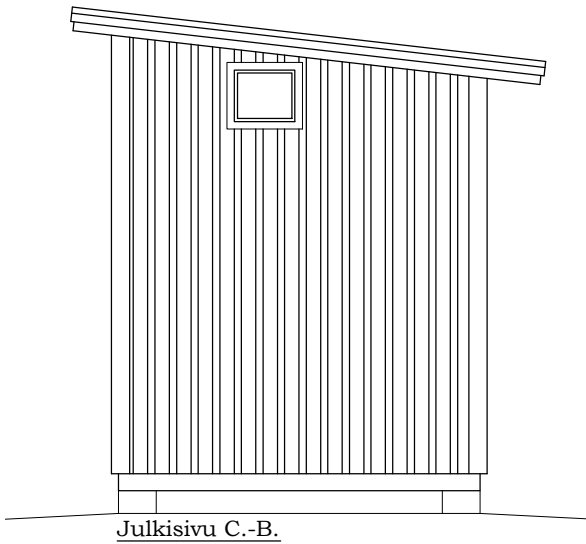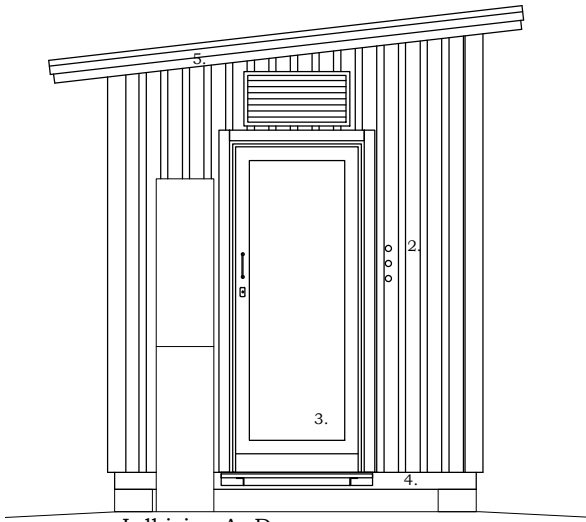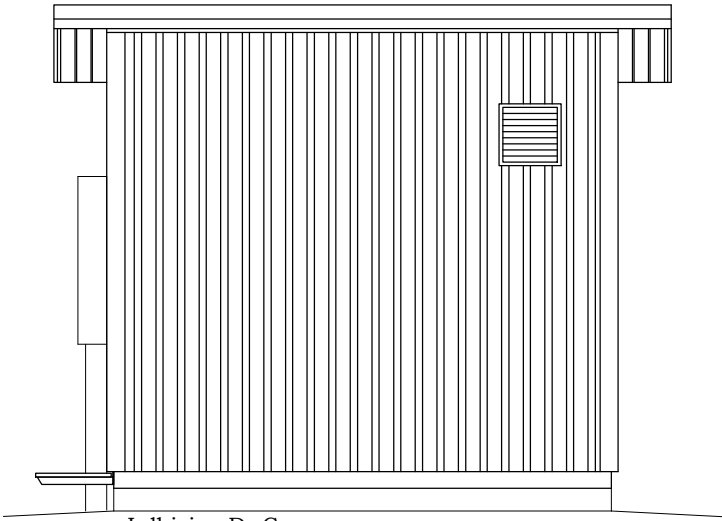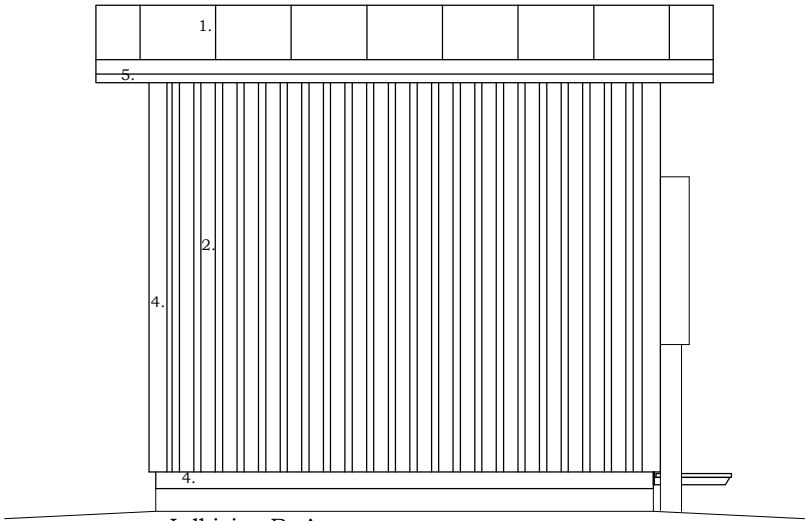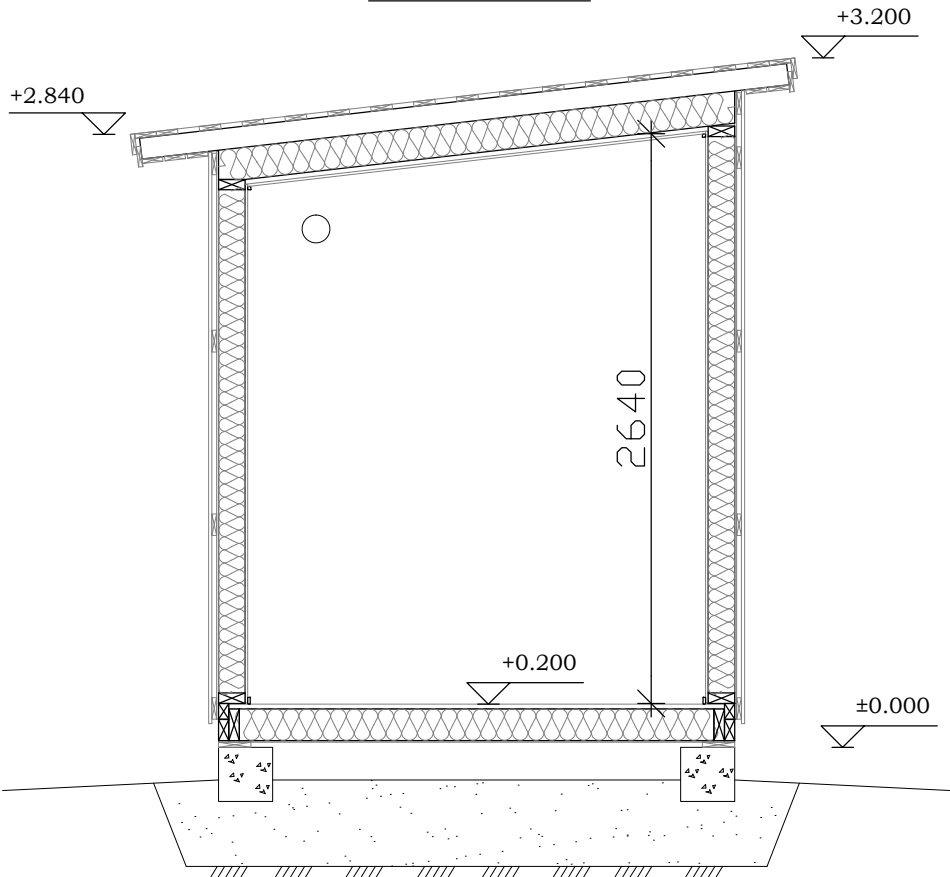

1. KONESAUMATTUPELTI
2. SEINÄPELTI T15-115V-1134
3. TERÄSOVI
4. PELTILISTAT
5. RÄYSTÄSLAUDAT

VÄRI RR23 tumma harmaa
VÄRI RR23 tumma harmaa
VÄRI RR23 tumma harmaa
VÄRI RR23 tumma harmaa
VÄRI RR23 tumma harmaa

ALAPOHJA U-ARVO 0,29 W/m²K

YLÄPOHJA U-ARVO 0,26W/m²K

PERUSTUSPALKKI
PAINEKYLLÄSTETTY LAUTA
VANERI
ERISTYS 150mm (RUNKO 48x148 k400)
TERVAPAPERI
LATTIALEVY OSB3 22mm
MUOVIMATTO

KONESAUMATTUPELTI
RUOTEET
ALUSKATE
TUULETUSRAKO
ERISTYS 150mm + VAARNAPALKKI k900
HÖYRYNSULKU
HARVALAUDOITUS
MELAMIINIPINTAINEN LASTULEVY 12mm

ULKOSEINÄ U-ARVO 0,29 W/m²K

PELTI (RUUKKI T15-115V-1134)
TUULETUSRAKO(NAULAUSRIMA)
TUULENSUOJALEVY
ERISTYS 125mm (RUNKO 48x123 k600)
HÖYRYNSULKU
MELAMIINIPINTAINEN LASTULEVY 12mm

PINTA-ALA 8.5 m²
TILAVUUS 22.6 m³

PALOLUOKKA P3



(Vantaan kaupungin aluejakokartalla: kaupunginosa 75 Päiväkumpu)

Kaup.osa / Kylä 415 Rekola	Kortteli/Tila Annelund	Tontti/RNo 8:4	Pääsuunnittelija Trimasto Oy, DI Maunu Penttinen
Rakennustoimenpide ERILLISLAITE	Pvm. 4.5.2015	Piirustuslaji PAAPIIRUSTUS	Juokseva nro 3/5
Kohteen nimi ja osoite Matkaviestintukiasema Matarinkoski, site no 09 092 21665 Leankuja 2b 01420 Vantaa		Piirustuksen sisältö LAITESUOJA Pohja, leikkaus ja julkisivu City mini (vasen, matalampi sivu vasemm.)	Mittakaava 1:50 Piir. koko A3
Suunnittelija Esari Oy, RI Jonas Knutar		Piirt. JK/AE	Suunnitteluala ARK
ESARI Oy Veikontie 3, 69600 Kaustinen		Numero 03	Rev.



(Vantaan kaupungin aluejakokartalla: kaupunginosa 75 Päiväkumpu)

Kaup.osa / Kylä 415 Rekola		Kortteli/Tila Annelund		Tontti/RNo 8:4		Pääsuunnittelija Trimasto Oy, DI Maunu Penttinen			
Rakennustoimenpide ERILLISLAITE				Pvm. 4.5.2015		Piirustuslaji PAAPIIRUSTUS		Juokseva nro 4/5	
Kohteen nimi ja osoite Matkaviestintukiasema Matarinkoski, site no 09 092 21665 Leankuja 2b 01420 Vantaa						Piirustuksen sisältö HAVAINNEKUVAT Pylväs ja laitesuoja		Mittakaava - Piir. koko A3	
				Piirt. AE		Suunnitteluala ARK		Numero 04	Rev.
Suunnittelija Sito Oy, Ari Ervasti									

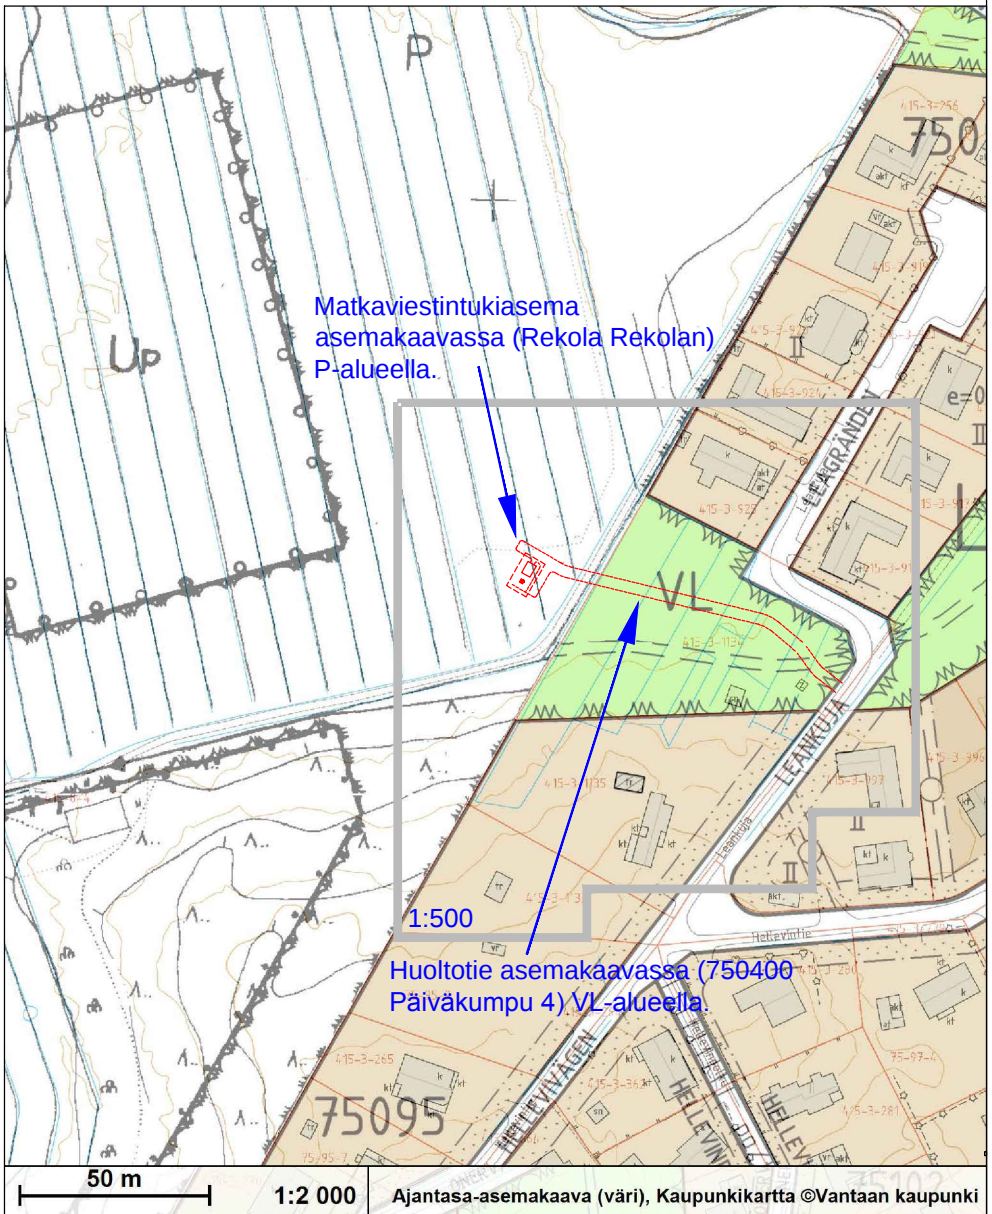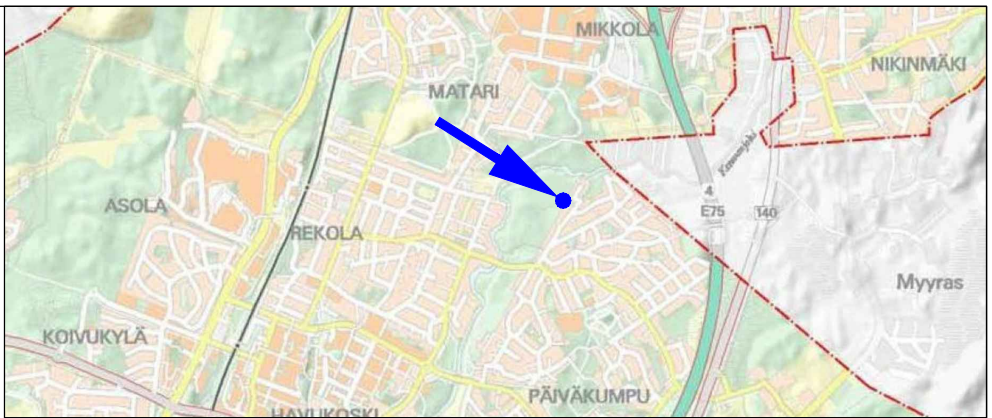

(Vantaan kaupungin aluejakokartalla: kaupunginosa 75 Päiväkumpu)

Kaup.osa / Kylä 415 Rekola	Kortteli/Tila Annelund	Tontti/RNo 8:4	Pääsuunnittelija Trimasto Oy, DI Maunu Penttinen	
Rakennustoimenpide ERILLISLAITE	Pvm. 4.5.2015	Piirustustyyppi PAAPIIRUSTUS	Juokseva nro 5/5	
Kohteen nimi ja osoite Matkaviestintukiasema Matarinkoski, site no 09 092 21665 Leankuja 2b 01420 Vantaa		Piirustuksen sisältö ILMAKUVA Pylvään ja laitesuojan sijainti	Mittakaava 1:500	Piir. koko A3
Suunnittelija SITO Oy, Ari Ervasti		Piirt. AE	Suunnitteluala ARK	Numero 05
				Rev.