


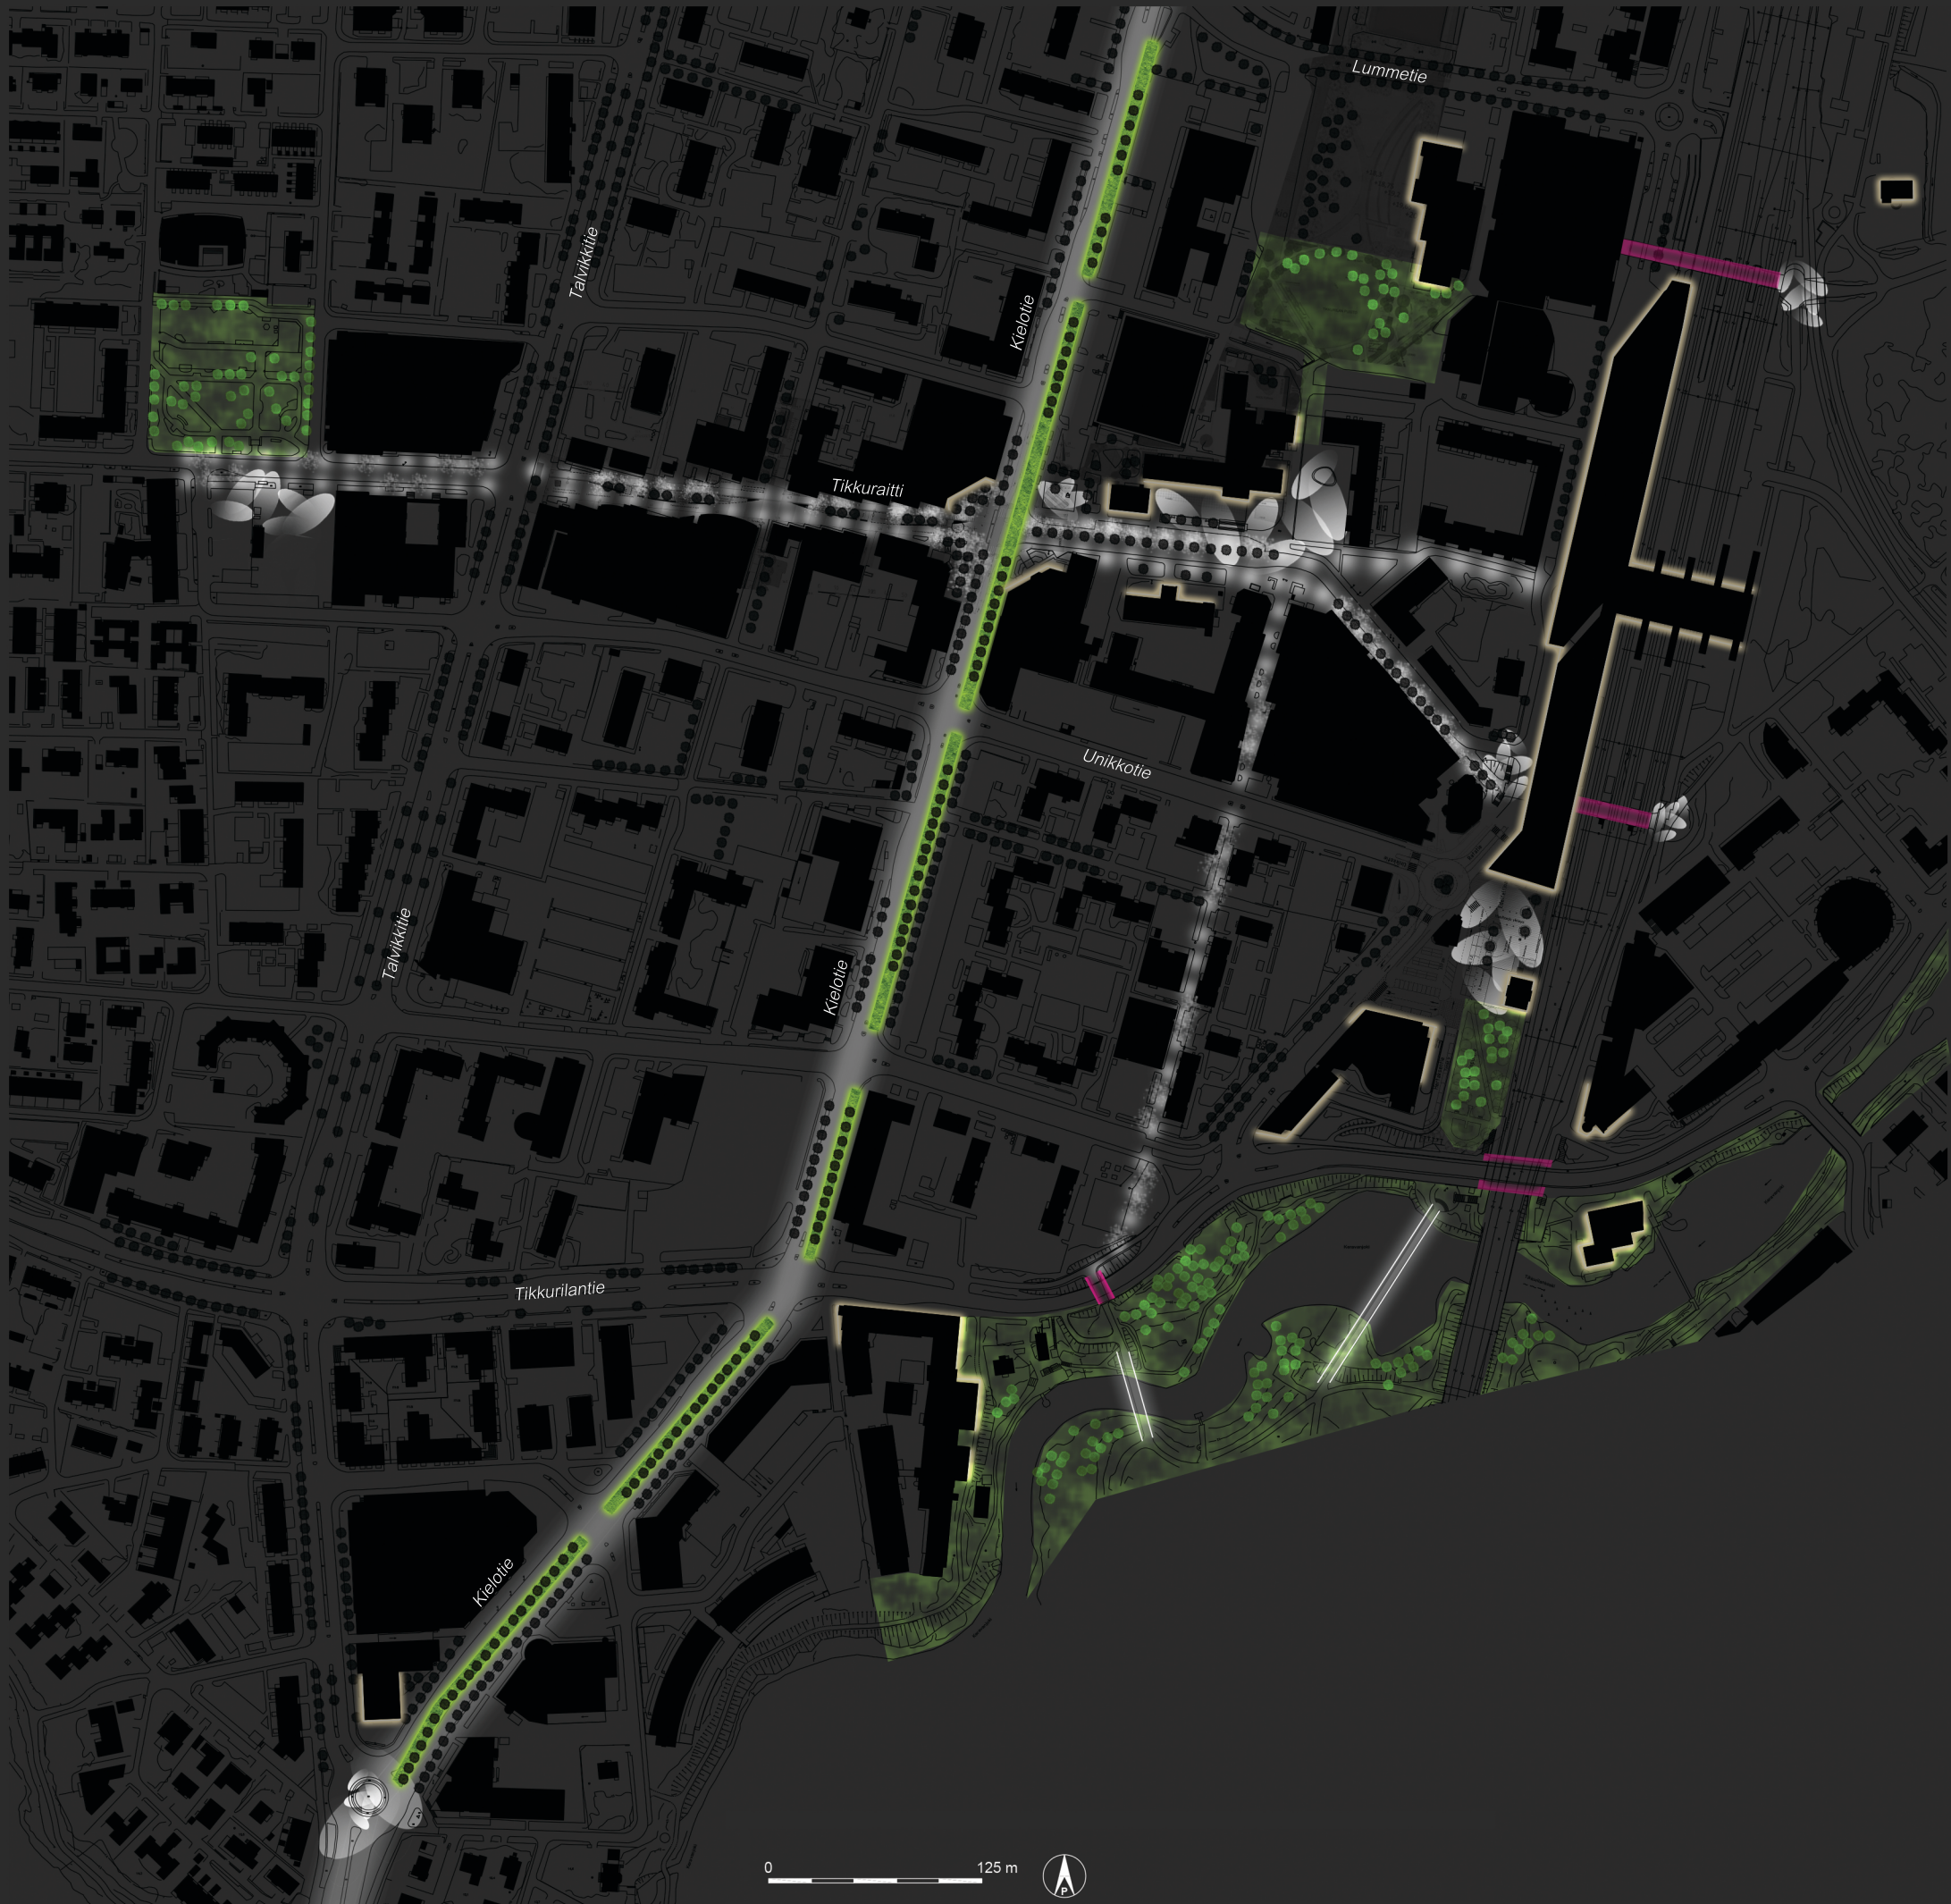

-  KAUPUNKIAUKIO, PORTTIAIHE
Erikoisvalaistuskohde, paikka julkiselle taiteelle
-  MERKKIRAKENNUS
Julkisivuvalaistus oleellisimpiin näkymäsuuntiin
-  ALIKULKU
Mahdollisuus valotaiteeseen erityisesti seinäpinnoilla
-  VALAISTU SILTA
-  OMALEIMAINEN KATUTILAN VALAISTUS
Julkisivut osana katutilan valaistusta, näyteikkunat
-  ERIKOISVALAISTU PUISTOALUE
Yksityiskohtina esim. kaiteet ja muut rakenteet, puut ja veistokset
-  KESKUSTABULEVARDI
Kielotie sisääntulona kaupunkiin

TIKKURILAN JA VIENTOLAN
VALAISTUKSEN YLEISSUUNNITELMA

LIITE 2:
JULKISIVU- JA ERIKOISVALAISTUSKOHTEET

Luonnos 15.12.2015, NMe, SSa

1:5000

S SITO

Tuulikuja 2, 02100 Espoo