



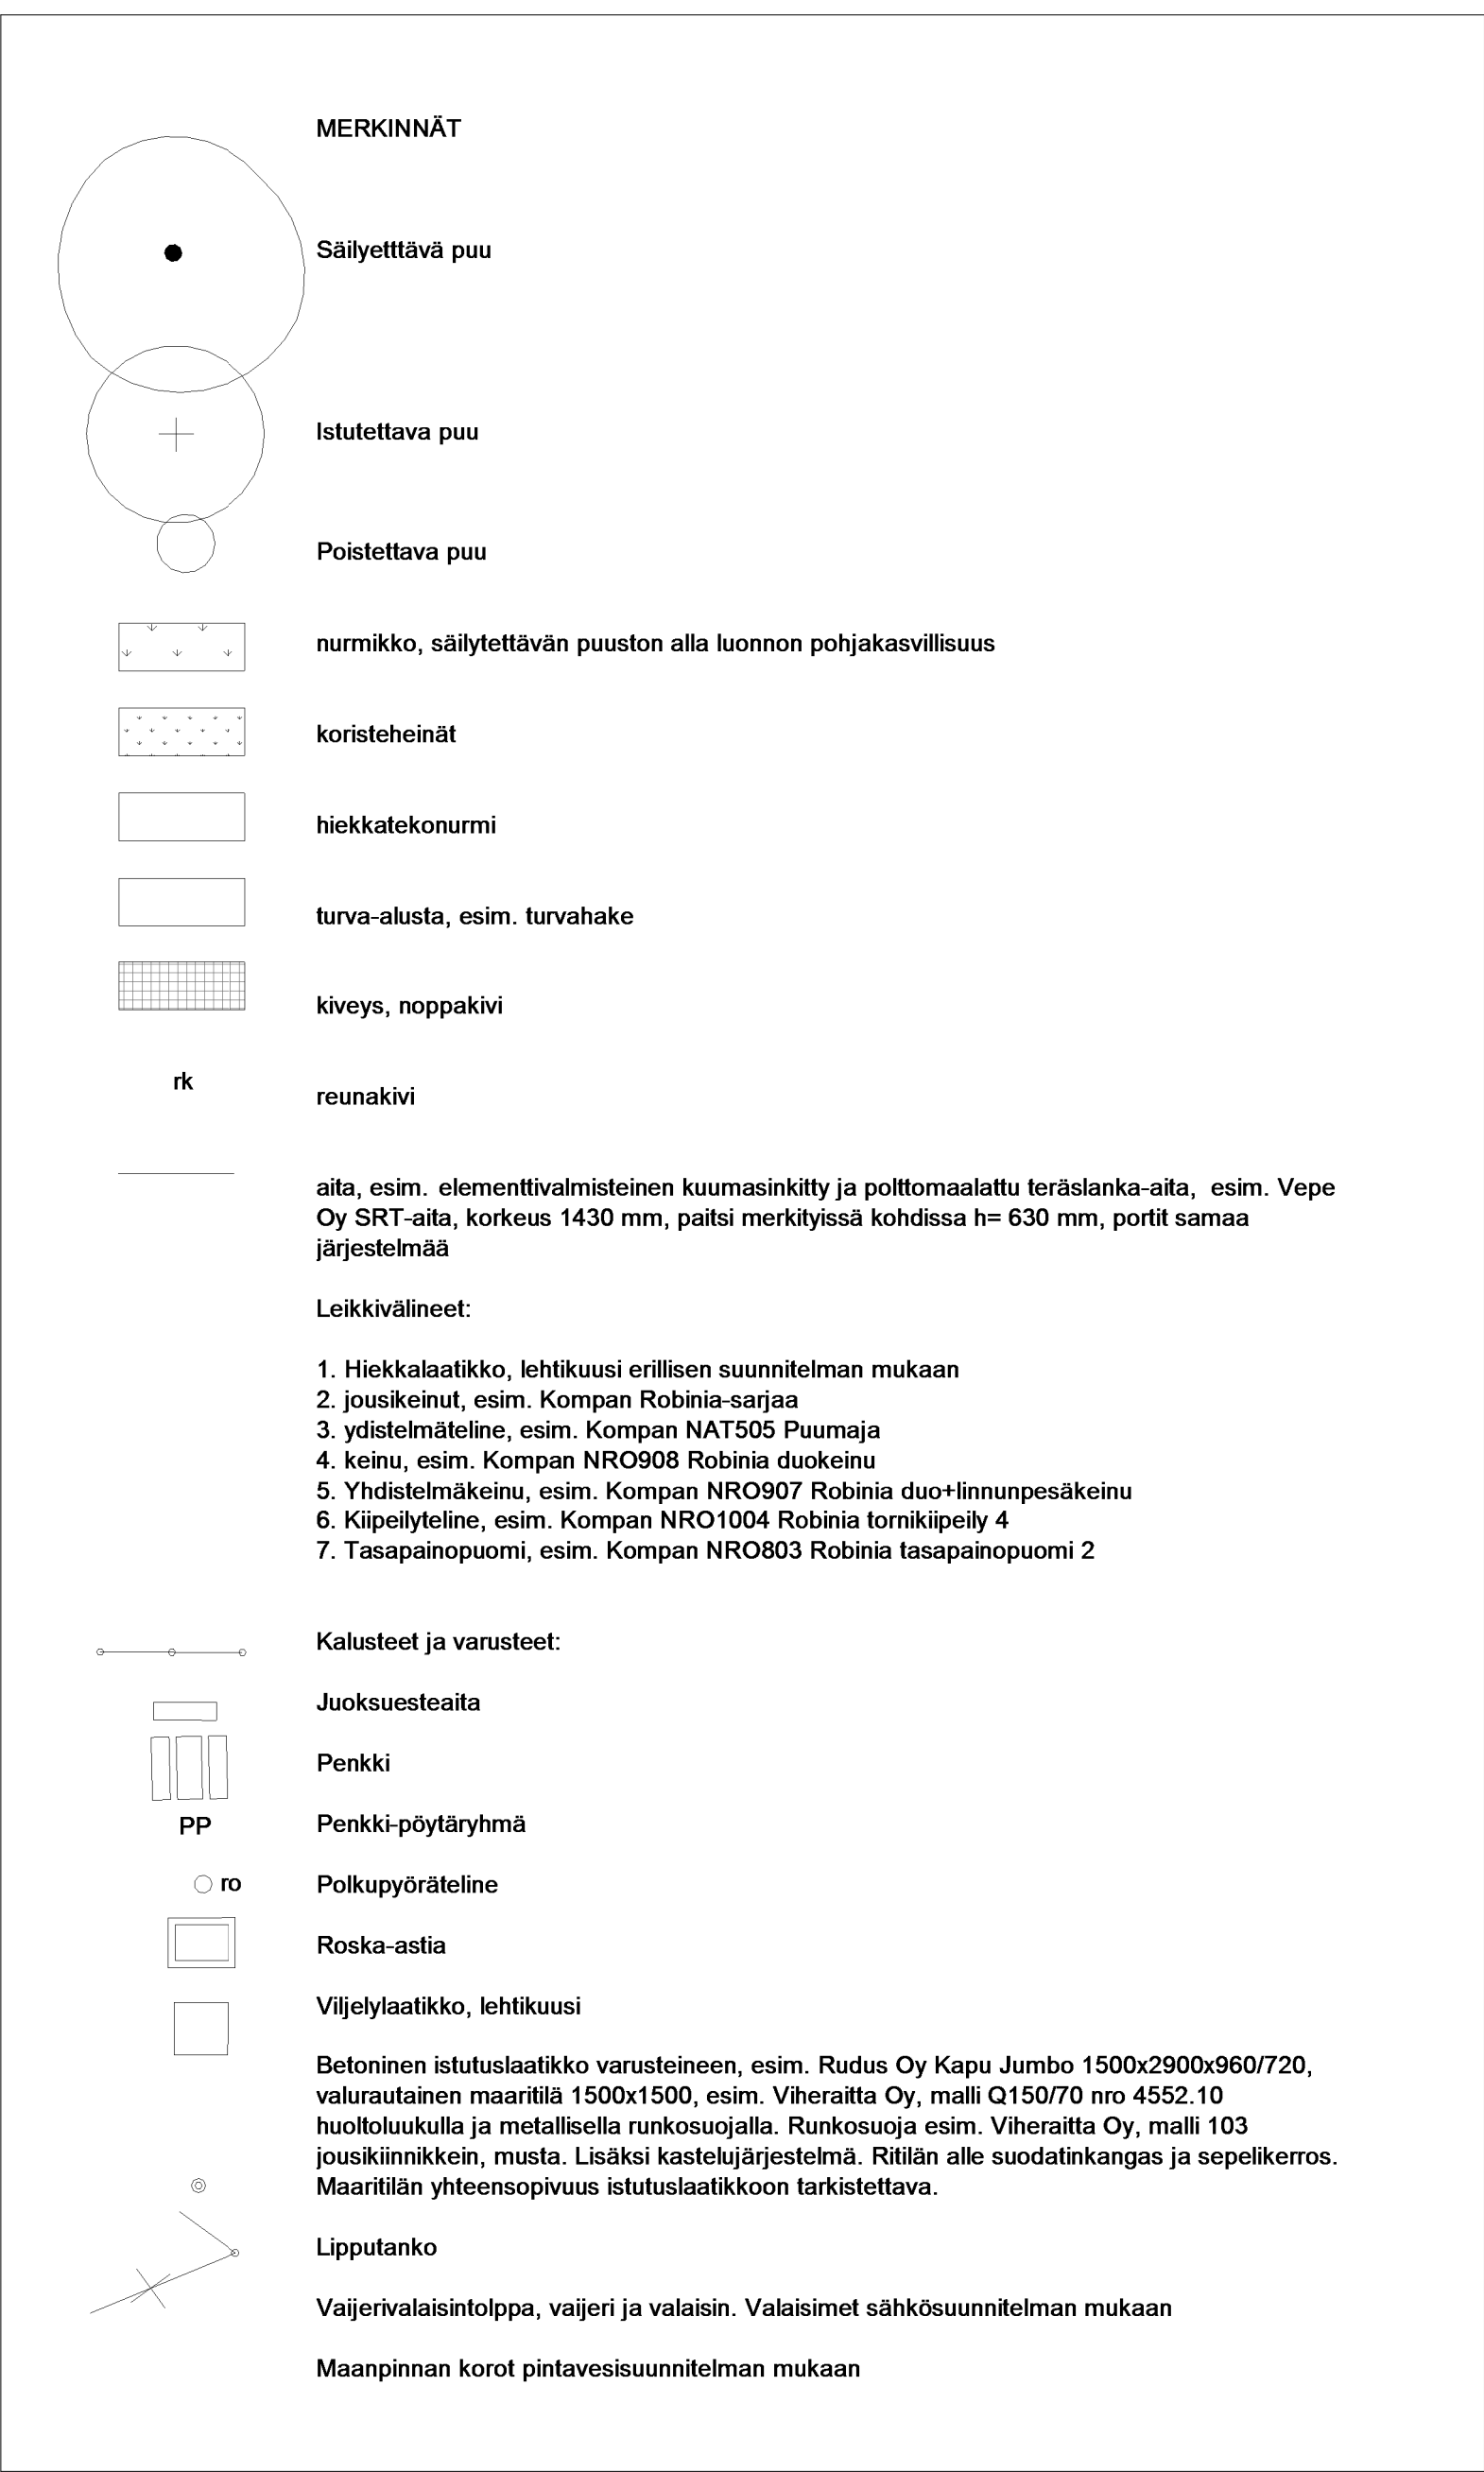

K.osa/työ 93	Kortti/Tila 93127	Tosit/Ro 1	Vaivamäärän arviointiteknologia varten	
Rakennusmerkki UUDISRAKENNUS			Pääsuojan LUONNOS L2	Juoks. m/0
Rakennusvaiheen nimi ja osat Vaaralanpuiston päiväkotin Harjunreuna 23 01230 Vantaa			Pienoislaisten osasto Pihapiirustus	Mittakaava 1 : 200
Suunnitelma nimi, päivitys ja allekirjoitus Arkkitehdit Frondeus+Keppo+Salminen Oy Kalleenkatu 39, 00100 Helsinki p.09 27881801 f.09 27881801 email: ark@ark.fi			Suunnitelman nimi, numero ja piirustuksen numero AR 1505 L002	
		30.11.2015		

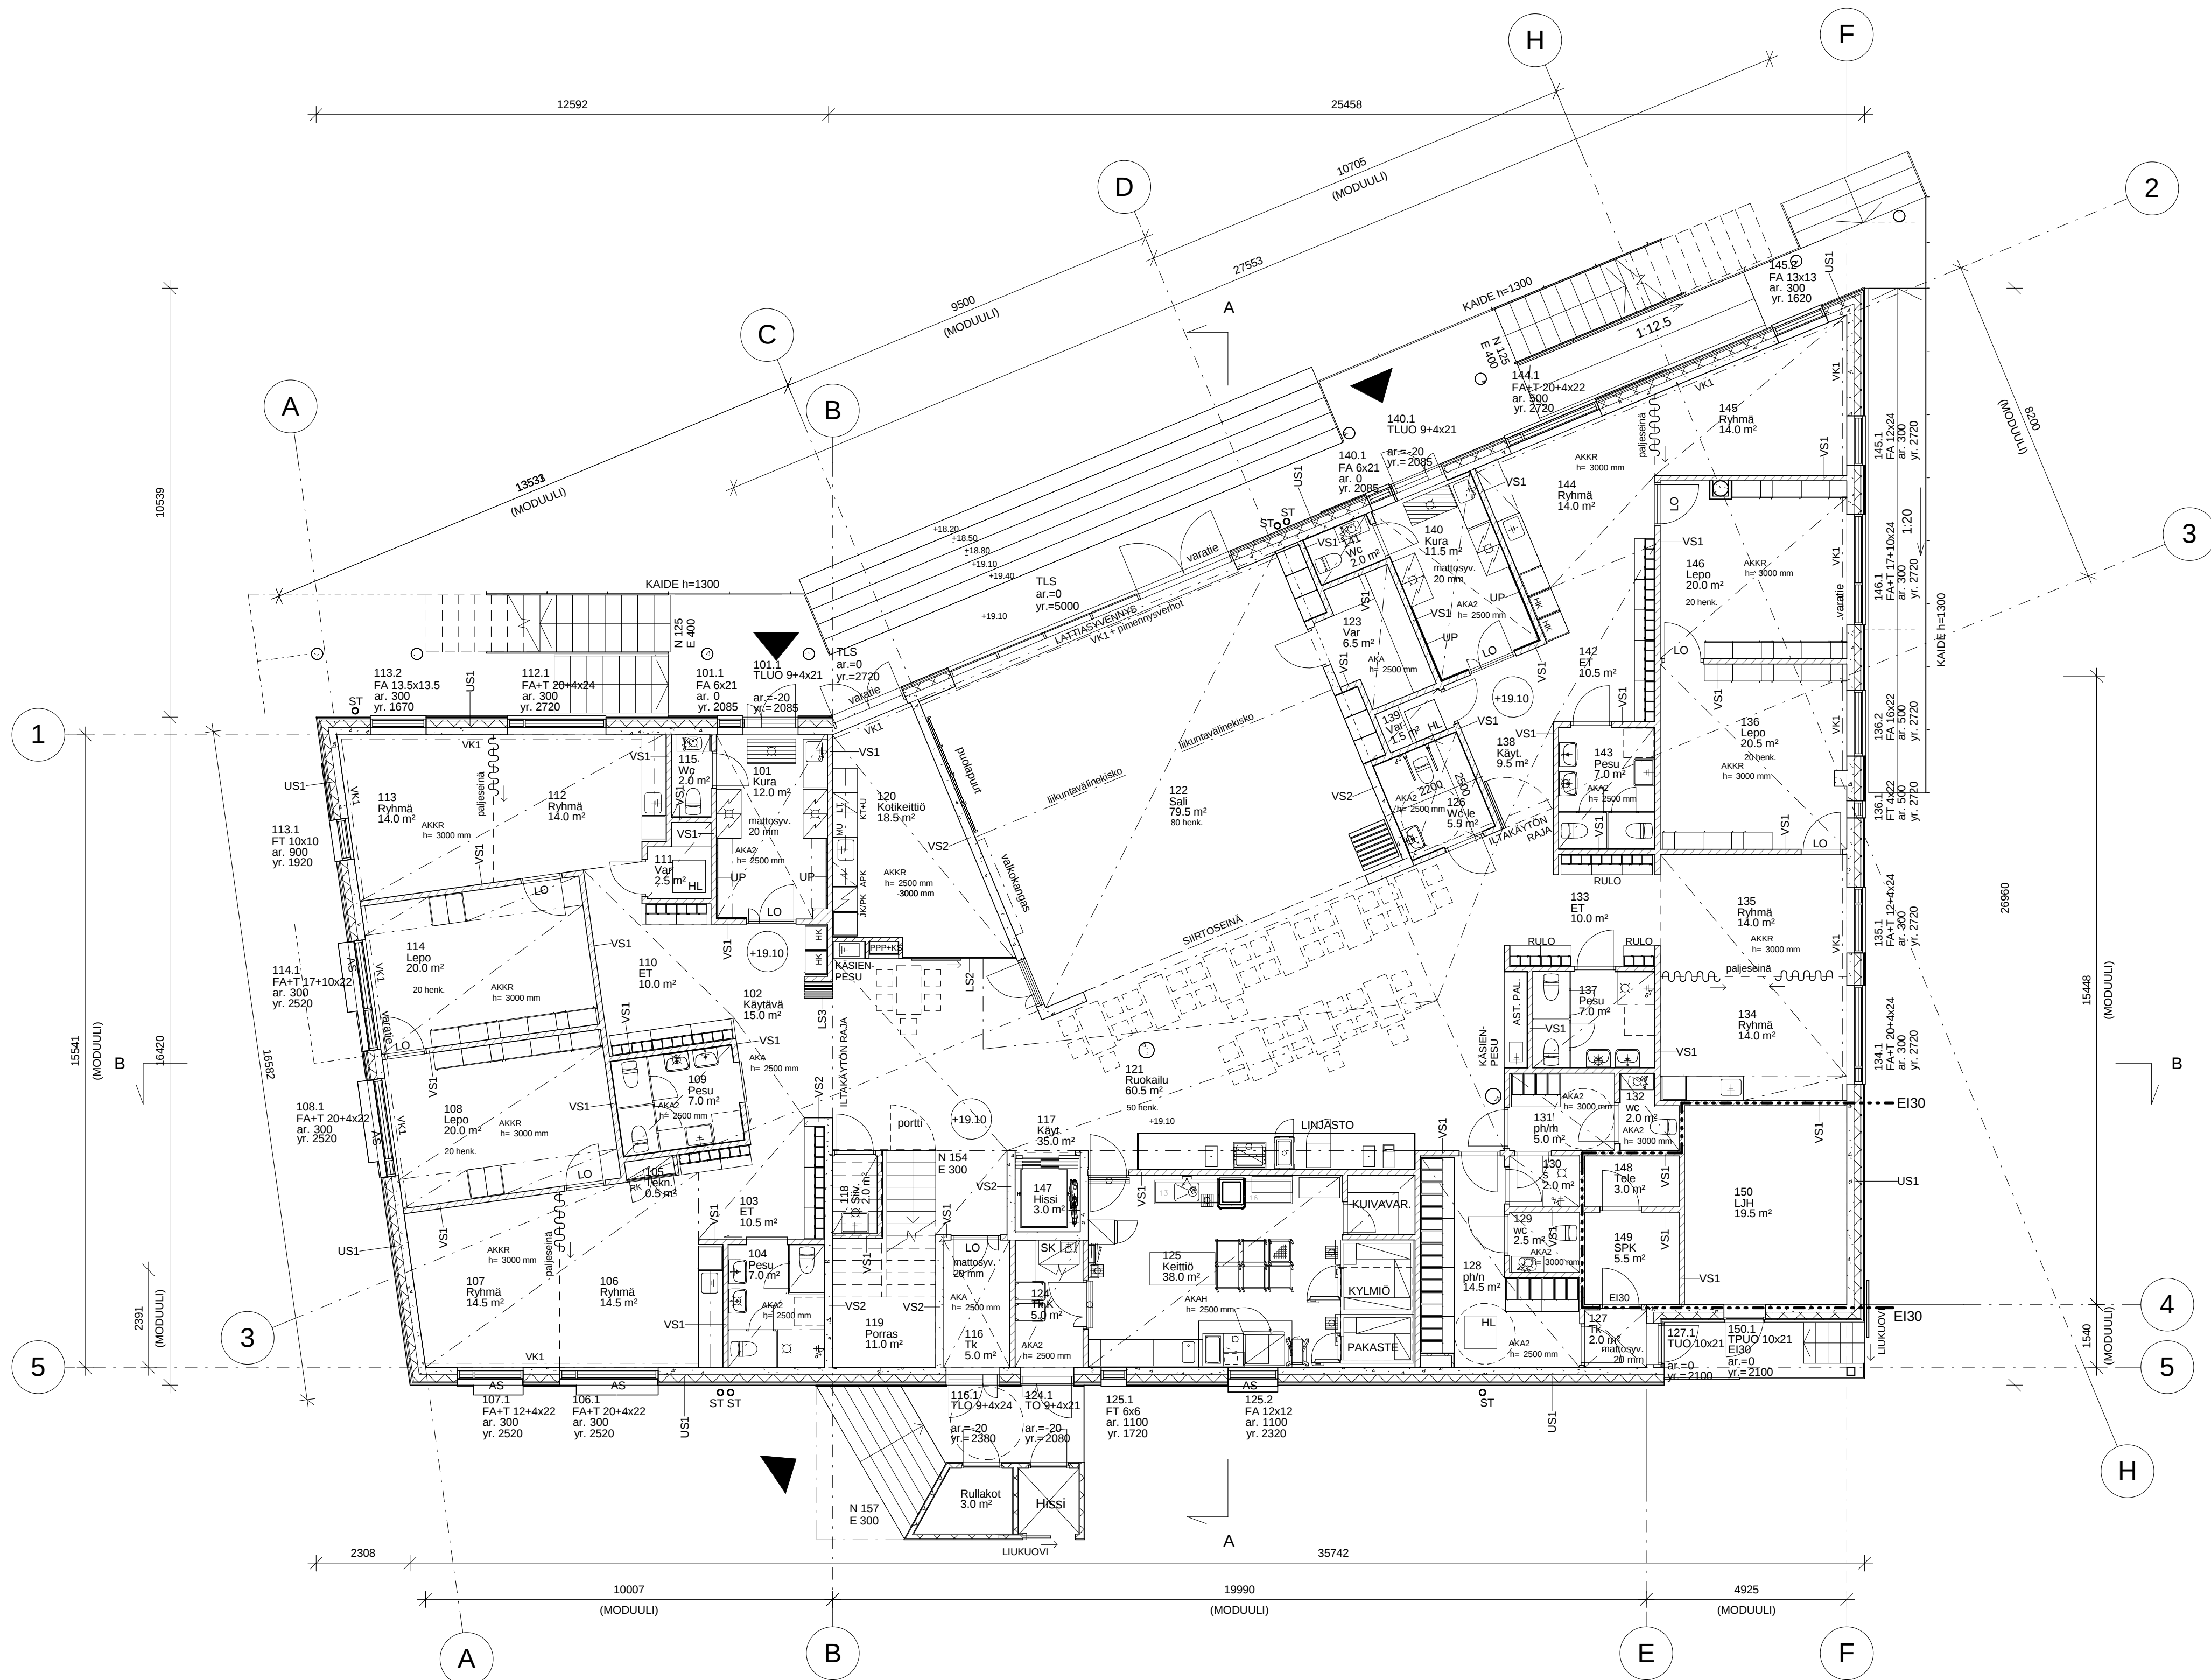

ALUSTAVA 25.11.2015

K.osa/Kylä 93	Korttel/Tila 93127	Tontti/Rno 1	Viranomaisen arvioinninmerkintä varten	
Rakennusluonnos UUDISRAKENNUS			Piirustustyyli LUONNOS L2	Juoks. nro
Rakennuskohteen nimi ja osoite Vaaralanpuiston päiväkot Harjunreuna 23 01230 Vantaa			Piirustuksen sisältö Pohjapiirustus 1.krs	Mittakaava 1 : 100
Suunnittelija nimi , päiväys ja allekirjottus Arkkitehdit Frondelius+Keppo+Salmenperä Oy Kalevankatu 39, 00180 Helsinki p.09 2788798 f. 09 2788798 email: alk@alk.fi			Suunnitteluvuosi, työn numero ja piirustuksen numero 30.11.2015	

AR 1505 L003

T:\TYÖ\PROJEKTI\1505 VAARALANPUISTON PÄIVÄKOTI\ARKISUUNNITELMA\RAKENNUSMALLI\Vaaralanpuisto_central6_3AL02.rvt




ALUSTAVA 25.11.2015

K.osa/Kylä 93	Korttel/Väli 93127	Tontti/Rno 1	Vianomaisen arkkitehtitoimiston nimi ja osoite	
Rakennusluonnos UUDISRAKENNUS			Piirustuksen nimi ja sisältö LUONNOS L2	Juoks. n:o
Rakennuskohteen nimi ja osoite Vaaranlanpuiston päiväkot Harjunreuna 23 01230 Vantaa			Piirustuksen sisältö Pohjapiirustus 2.krs	Mittakaava 1 : 100
Suunnittelija nimi , päiväys ja allekirjoitus Arkkitehdit Frondelius+Keppo+Salmenperä Oy Kalevankatu 39, 00180 Helsinki p.09 2788788 f. 09 2788798 email: alk@alk.fi			Suunnittelijan, työn numero ja piirustuksen numero 30.11.2015	
			AR 1505 L004	


T:\TYÖ\PROJEKTI\1505 VAARANLANPUISTON PÄIVÄKOTI\ARKISUUNNITELMA\RAKENNUSMALLI\Vaaranlanpuisto_central6_3AL02.rvt



T:\TYÖ\PROJEKTIT\1505 VAARALANPUISTON PÄIVÄKOTI\ARKISUUNNITELMA\RAKENNUSMALLI\Vaaralanpuisto_central6_JALO2.rvt

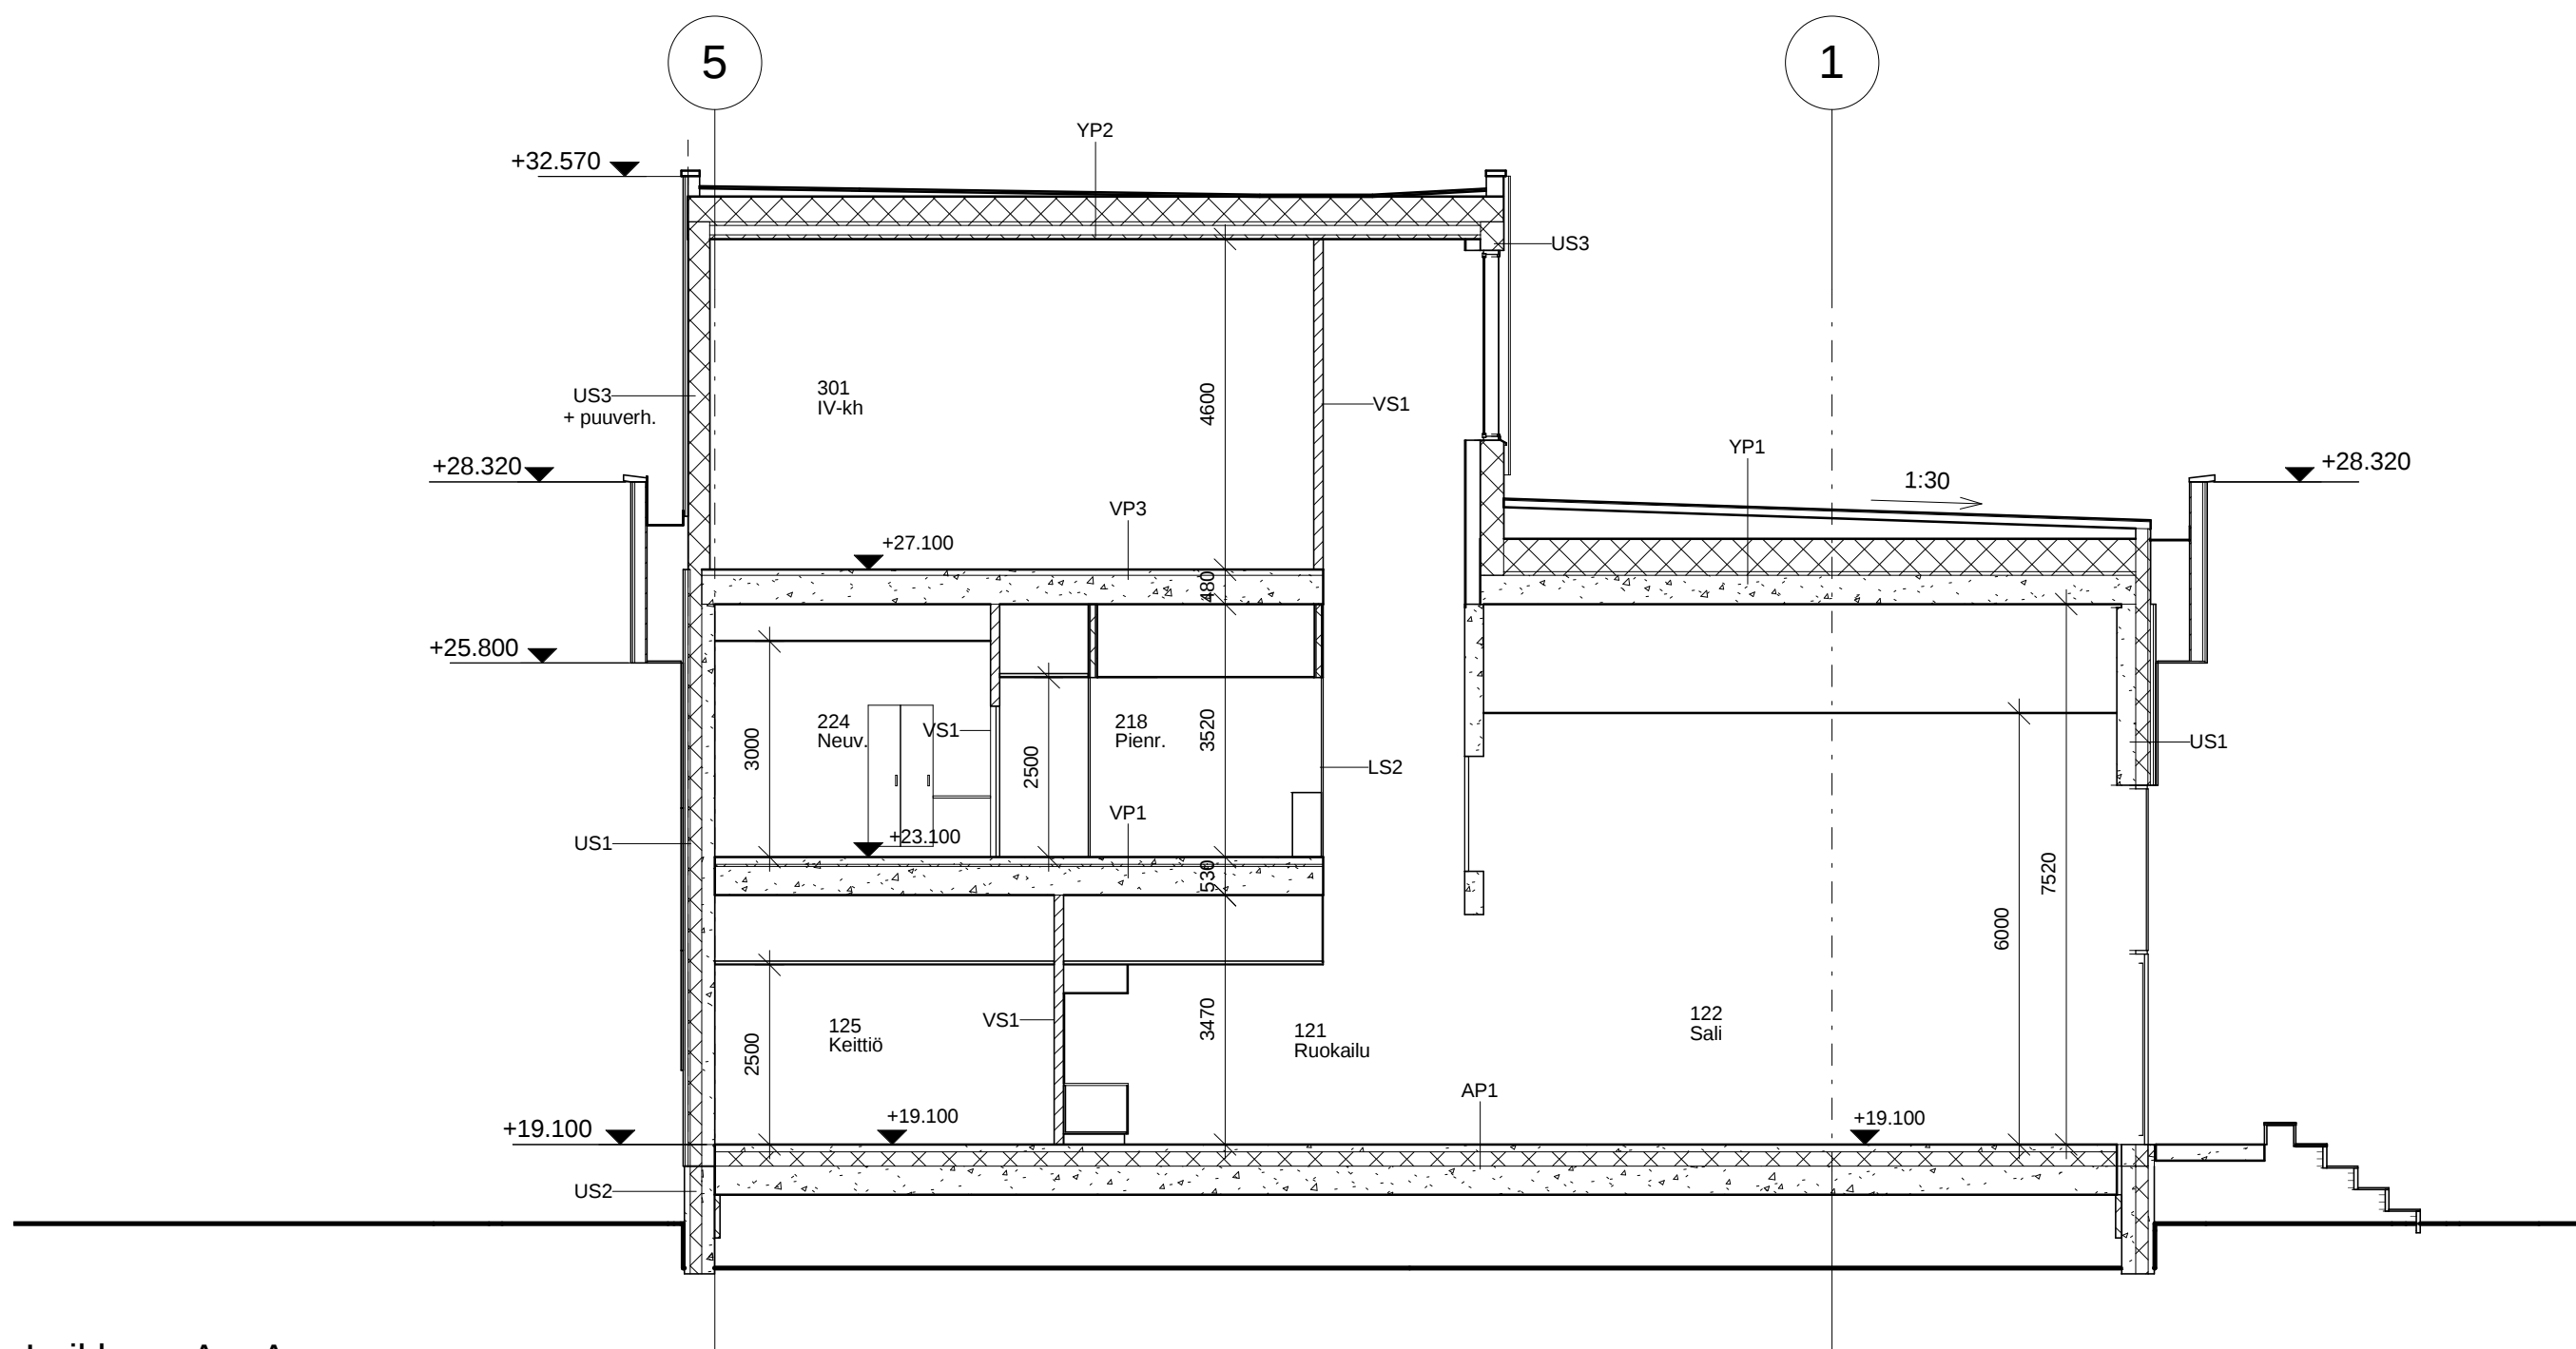

Leikkaus A _ A
1 : 100

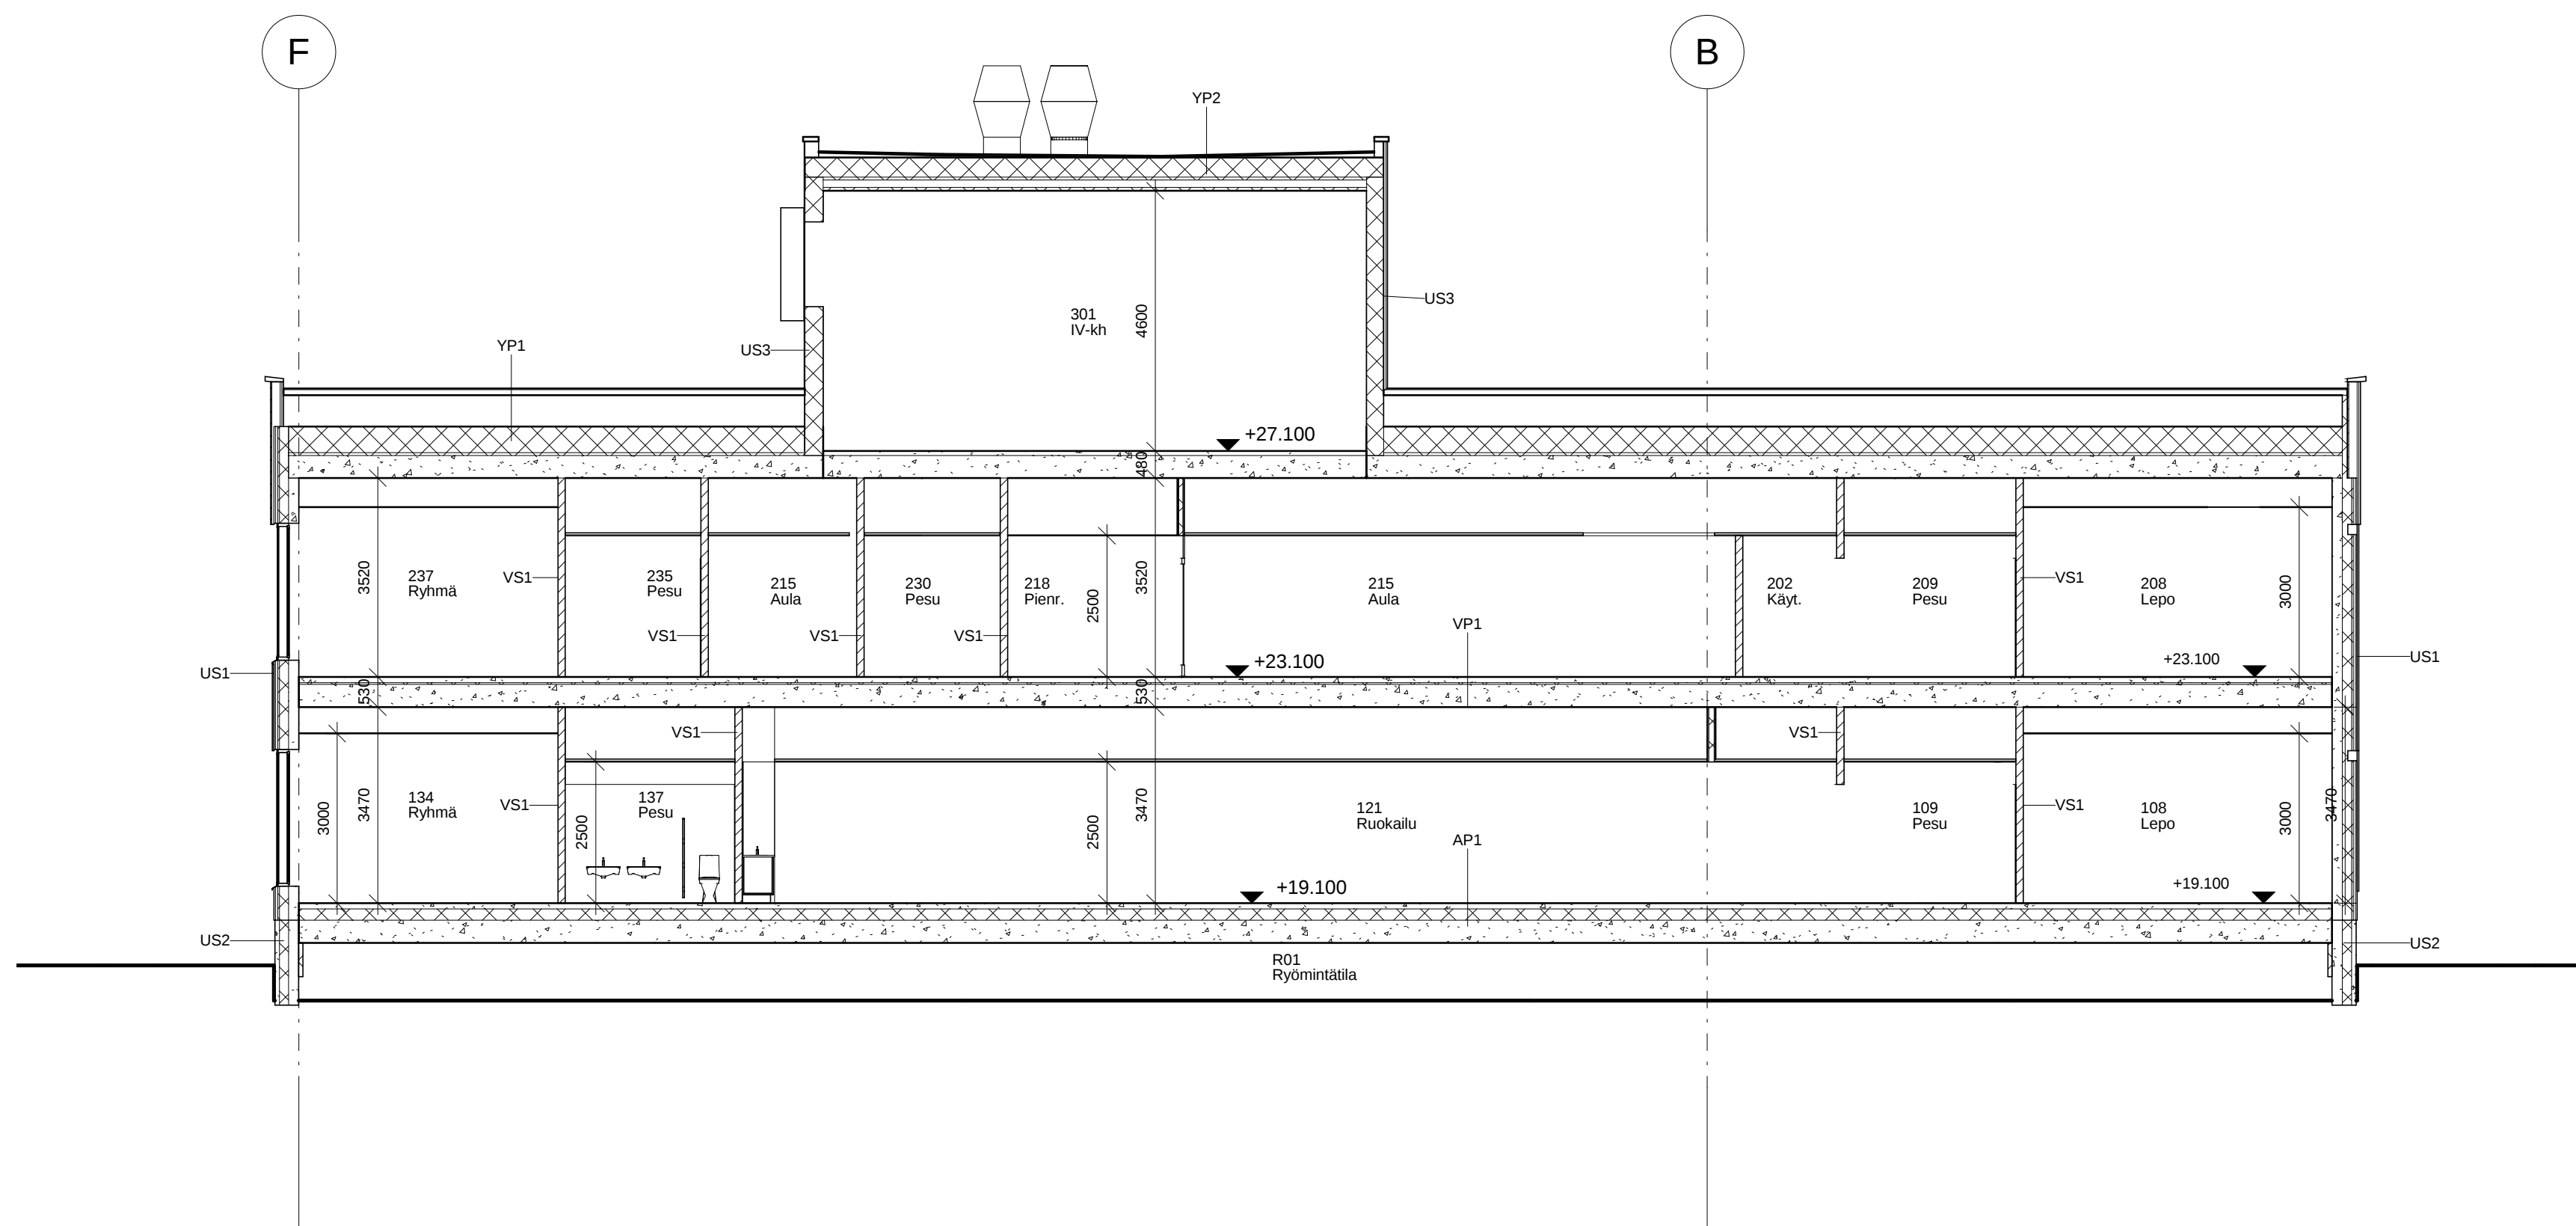


Leikkaus B - B
1 : 100

ALUSTAVA 25.11.2015

K.osa/Kylä 93	Korttel/Väli 93127	Tontti/Rno 1	Viranomaisen arkkitehtimerkintä varten	
Rakennustoimintopide UUDISRAKENNUS			Piirustustyyppi LUONNOS L2	Juoks. n:o
Rakennuskohteen nimi ja osoite Vaaralanpuiston päiväkot Harjunreuna 23 01230 Vantaa			Piirustuksen sisältö Leikkaukset	Mittakaavat 1 : 100
Suunnittelija nimi , päiväys ja allekirjoitus Arkkitehdit Frondelius+Keppo+Salmenperä Oy Kalevankatu 39, 00180 Helsinki p.09 2788798 f. 09 2788798 email: alkis@alkis.fi			Suunnittelukäily, työn numero ja piirustuksen numero 30.11.2015	
			AR 1505 L007	


T:\ITYÖ\PROJEKTI\1505 VAARALANPUISTON PÄIVÄKOTI\ARKISUUNNITELMA\RAKENNUSMALLI\Vaaralanpuisto_central6_3AL02.rvt

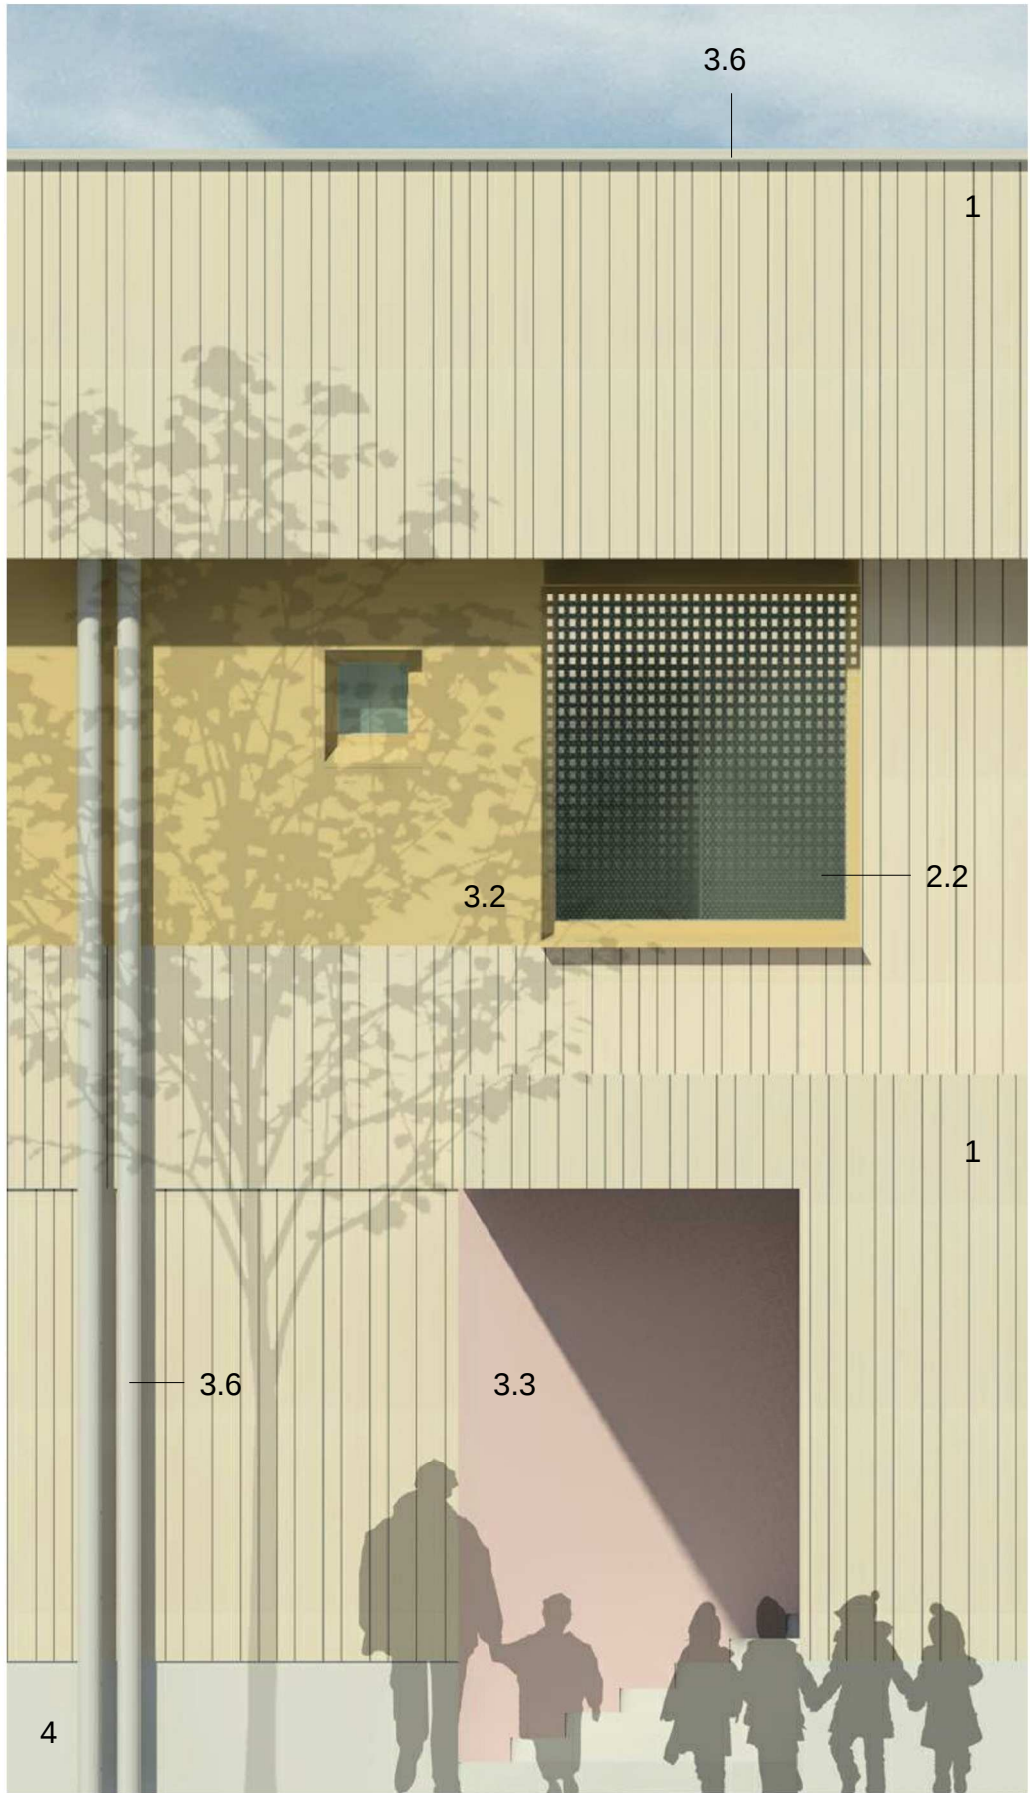

Julkisivuote 1 : 50

JULKISIVUMATERIAALIT

- 1 Pystysuuntainen harmaantuva puuverhous
- 2.1 Lasi
- 2.2 Printtilasi, aurinkosuoja
- 2.3 Opaalilasi, pistekiinnitteinen
- 3.1 Maalattu metalli, beige, RAL 1000
- 3.2 Maalattu metalli, oranssi RAL 1024
- 3.3 Maalattu metalli, roosa, RAL 3015
- 3.4 Maalattu metalli, violetti, RAL 4009
- 3.5 Maalattu metalli, sininen, RAL 5014
- 3.6 Maalattu metalli, harmaa, RAL 7044
- 4 Betoni, vaalean harmaa

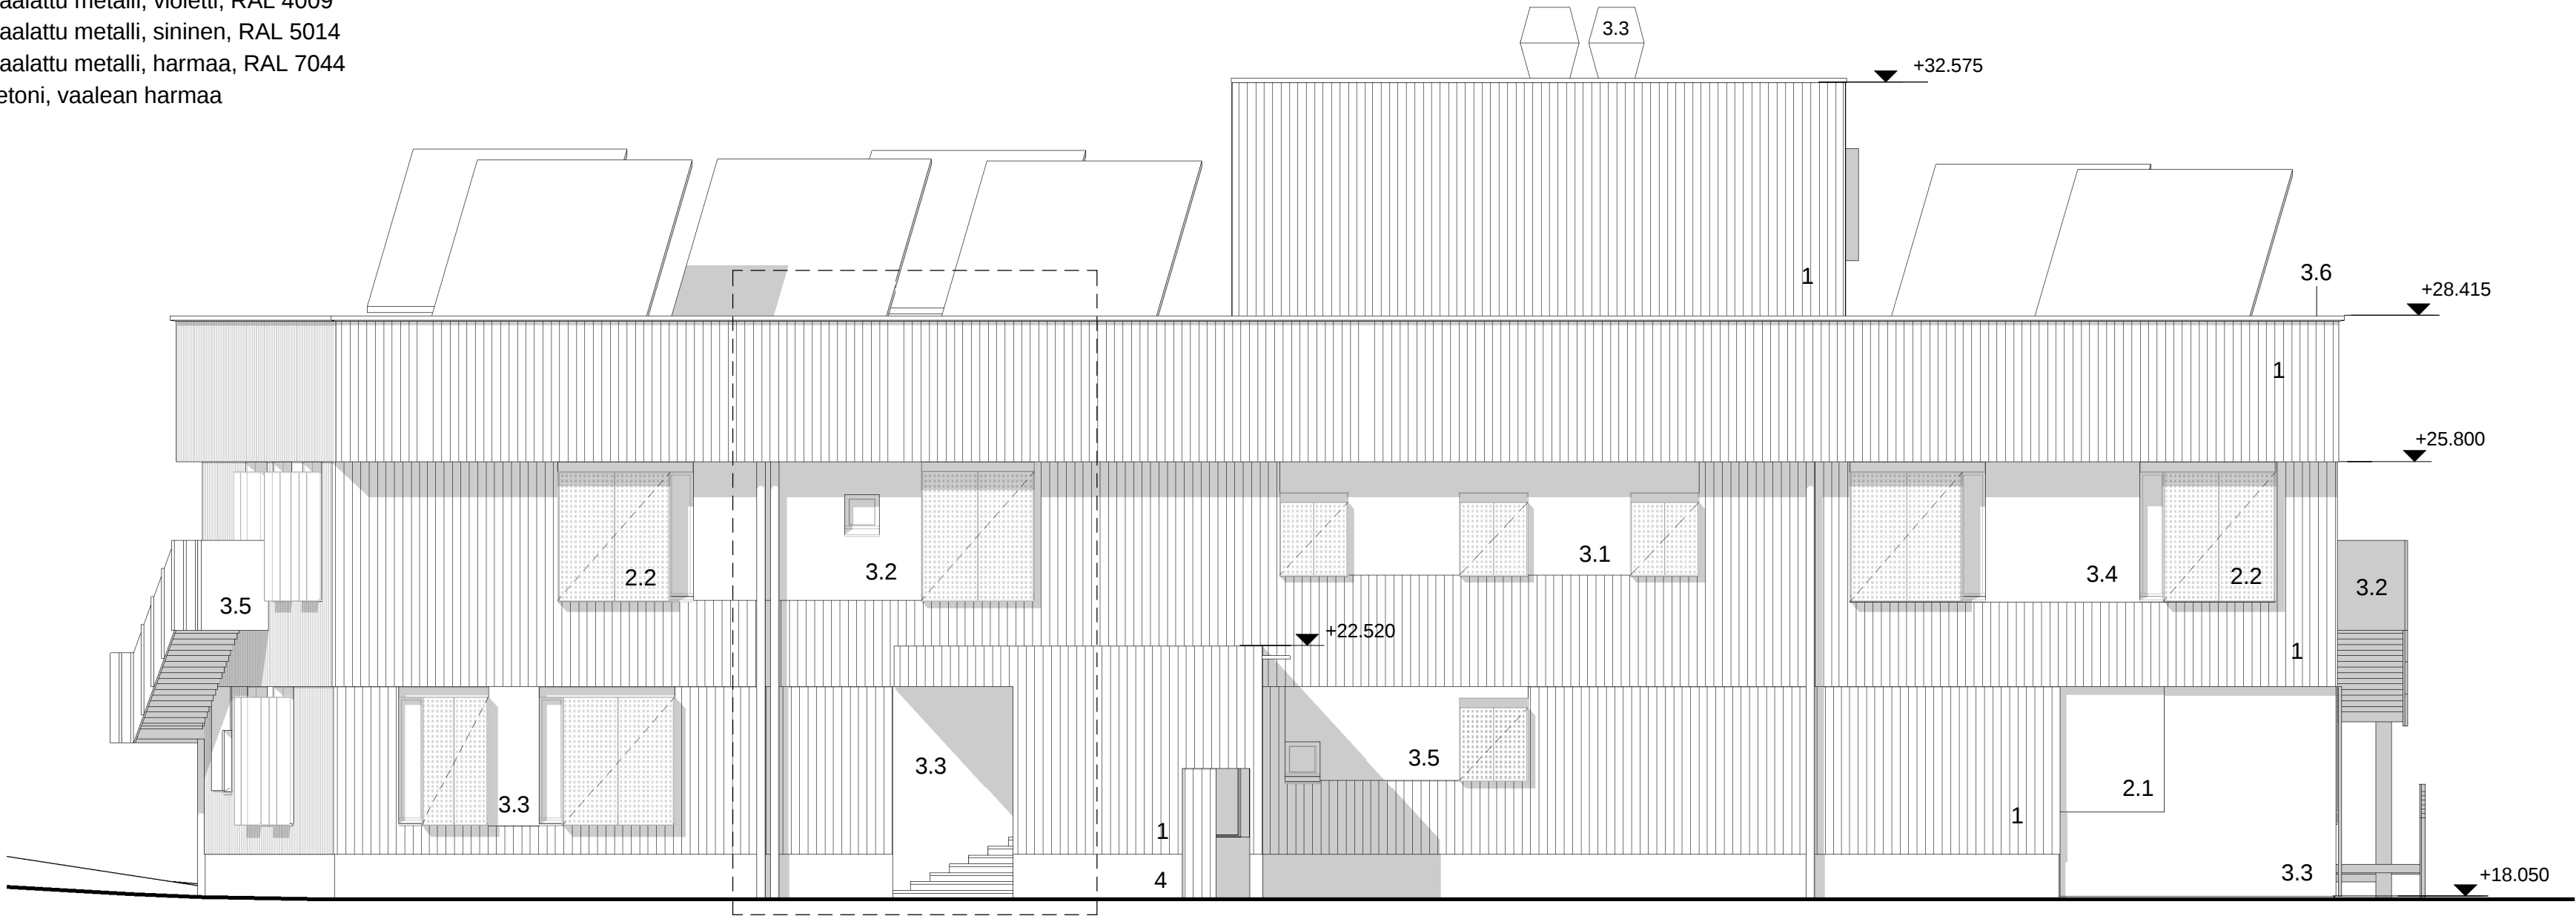

Etelään

1 : 100


ALUSTAVA 25.11.2015

K.osa/Kylä 93	Kortteli/Tila 93127	Tontti/Rno 1	Viranomaisen arkistointimerkintöjä varten
Rakennustoimenpide UUDISRAKENNUS	Piirustuslaji LUONNOS L2	Juoks. n:o	
Rakennuskohteen nimi ja osoite Vaaranlanpuiston päiväkot Harjunreuna 23 01230 Vantaa	Piirustuksen sisältö Julkisivu etelään	Mittakaavat 1 : 100	
Suunnittelija nimi , päiväys ja allekirjoitus Arkkitehdit Frondelius+Keppo+Salmenperä Oy Kalevankatu 39, 00180 Helsinki p.09 2788788 f. 09 2788798 email: afks@afks.fi	Suunnitteluala, työn numero ja piirustuksen numero 30.11.2015	AR 1505 L008	



Julkisivuote 1 : 50

- JULKISIVUMATERIAALIT
- 1 Pystysuuntainen harmaantuva puuverhous
 - 2.1 Lasi
 - 2.2 Printtilasi, aurinkosuoja
 - 2.3 Opaalilasi, pistekiinnitteinen
 - 3.1 Maalattu metalli, beige, RAL 1000
 - 3.2 Maalattu metalli, oranssi RAL 1024
 - 3.3 Maalattu metalli, roosa, RAL 3015
 - 3.4 Maalattu metalli, violetti, RAL 4009
 - 3.5 Maalattu metalli, sininen, RAL 5014
 - 3.6 Maalattu metalli, harmaa, RAL 7044
 - 4 Betoni, vaalean harmaa

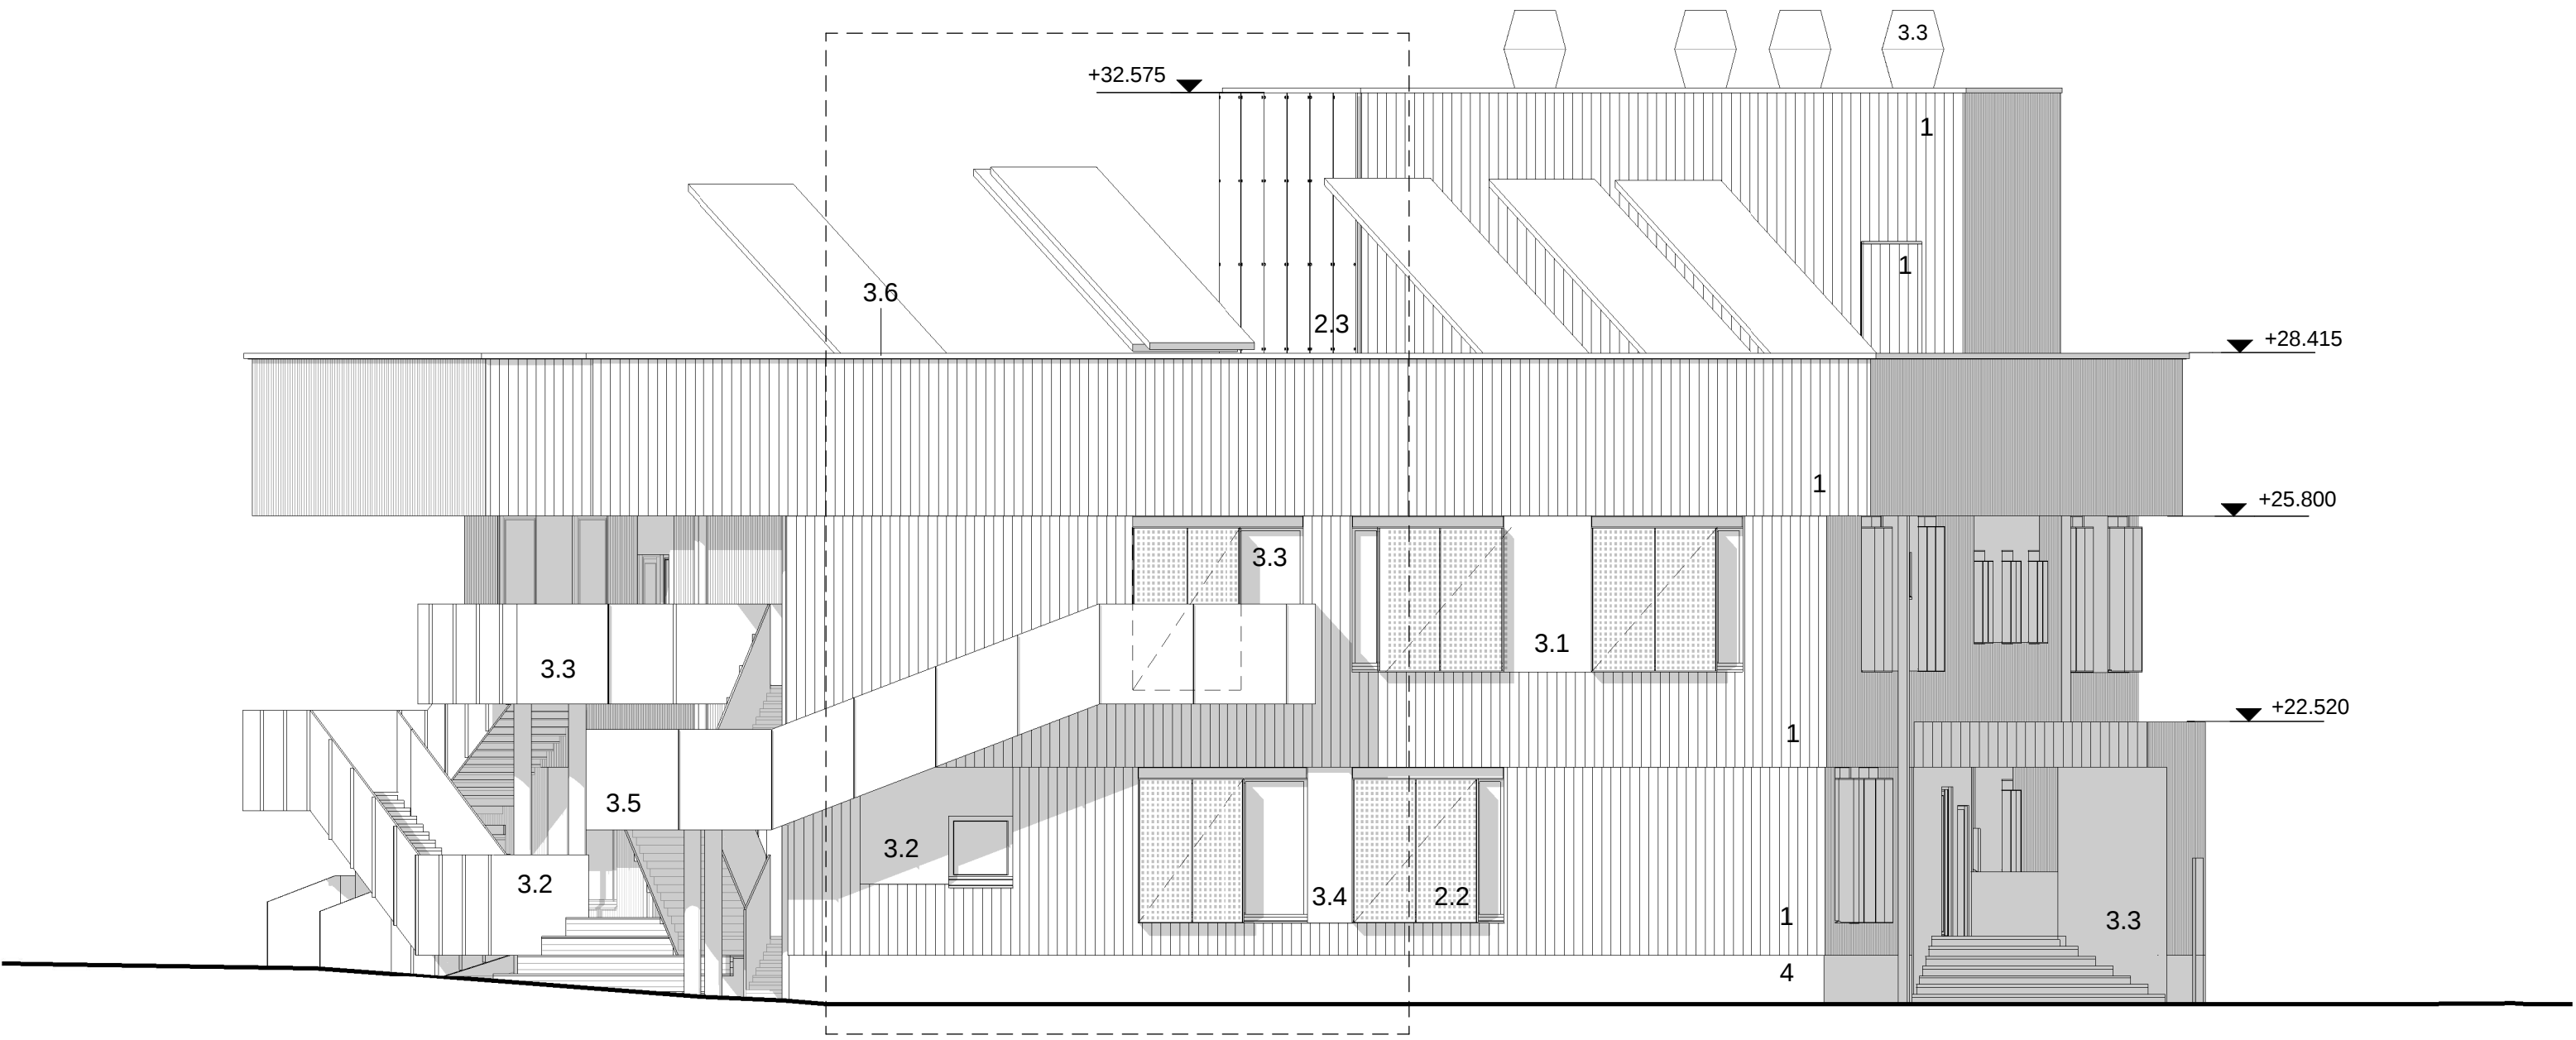


Länteen
1 : 100

ALUSTAVA 25.11.2015			
K.osa/Kylä 93	Korttel/Tila 93127	Tontti/Rn.o 1	Viranomaisen arkistointimerkintöjä varten
Rakennustoimenpide UUDISRAKENNUS	Pirustuslaji LUONNOS L2		
Rakennuskohteen nimi ja osoite Vaaralanpuiston päiväkoti Harjunreuna 23 01230 Vantaa	Pirustuksen sisältö Julkisivu länteen	Mittakaavat 1 : 100	Juoks. n:o
Suunnittelija nimi , päiväys ja allekirjoitus Arkkitehdit Frondelius+Keppo+Salmenperä Oy Kalevankatu 39, 00180 Helsinki p.09 27887388 f. 09 27887388 email: afks@afks.fi	Suunnitteluala, työn numero ja piirustuksen numero AR 1505 L009 30.11.2015		

JULKISIVUMATERIAALIT

- 1 Pystysuuntainen harmaantuva puuverhous
- 2.1 Lasi
- 2.2 Printtilasi, aurinkosuoja
- 2.3 Opaalilasi, pistekiinnitteinen
- 3.1 Maalattu metalli, beige, RAL 1000
- 3.2 Maalattu metalli, oranssi RAL 1024
- 3.3 Maalattu metalli, roosa, RAL 3015
- 3.4 Maalattu metalli, violetti, RAL 4009
- 3.5 Maalattu metalli, sininen, RAL 5014
- 3.6 Maalattu metalli, harmaa, RAL 7044
- 4 Betoni, vaalean harmaa

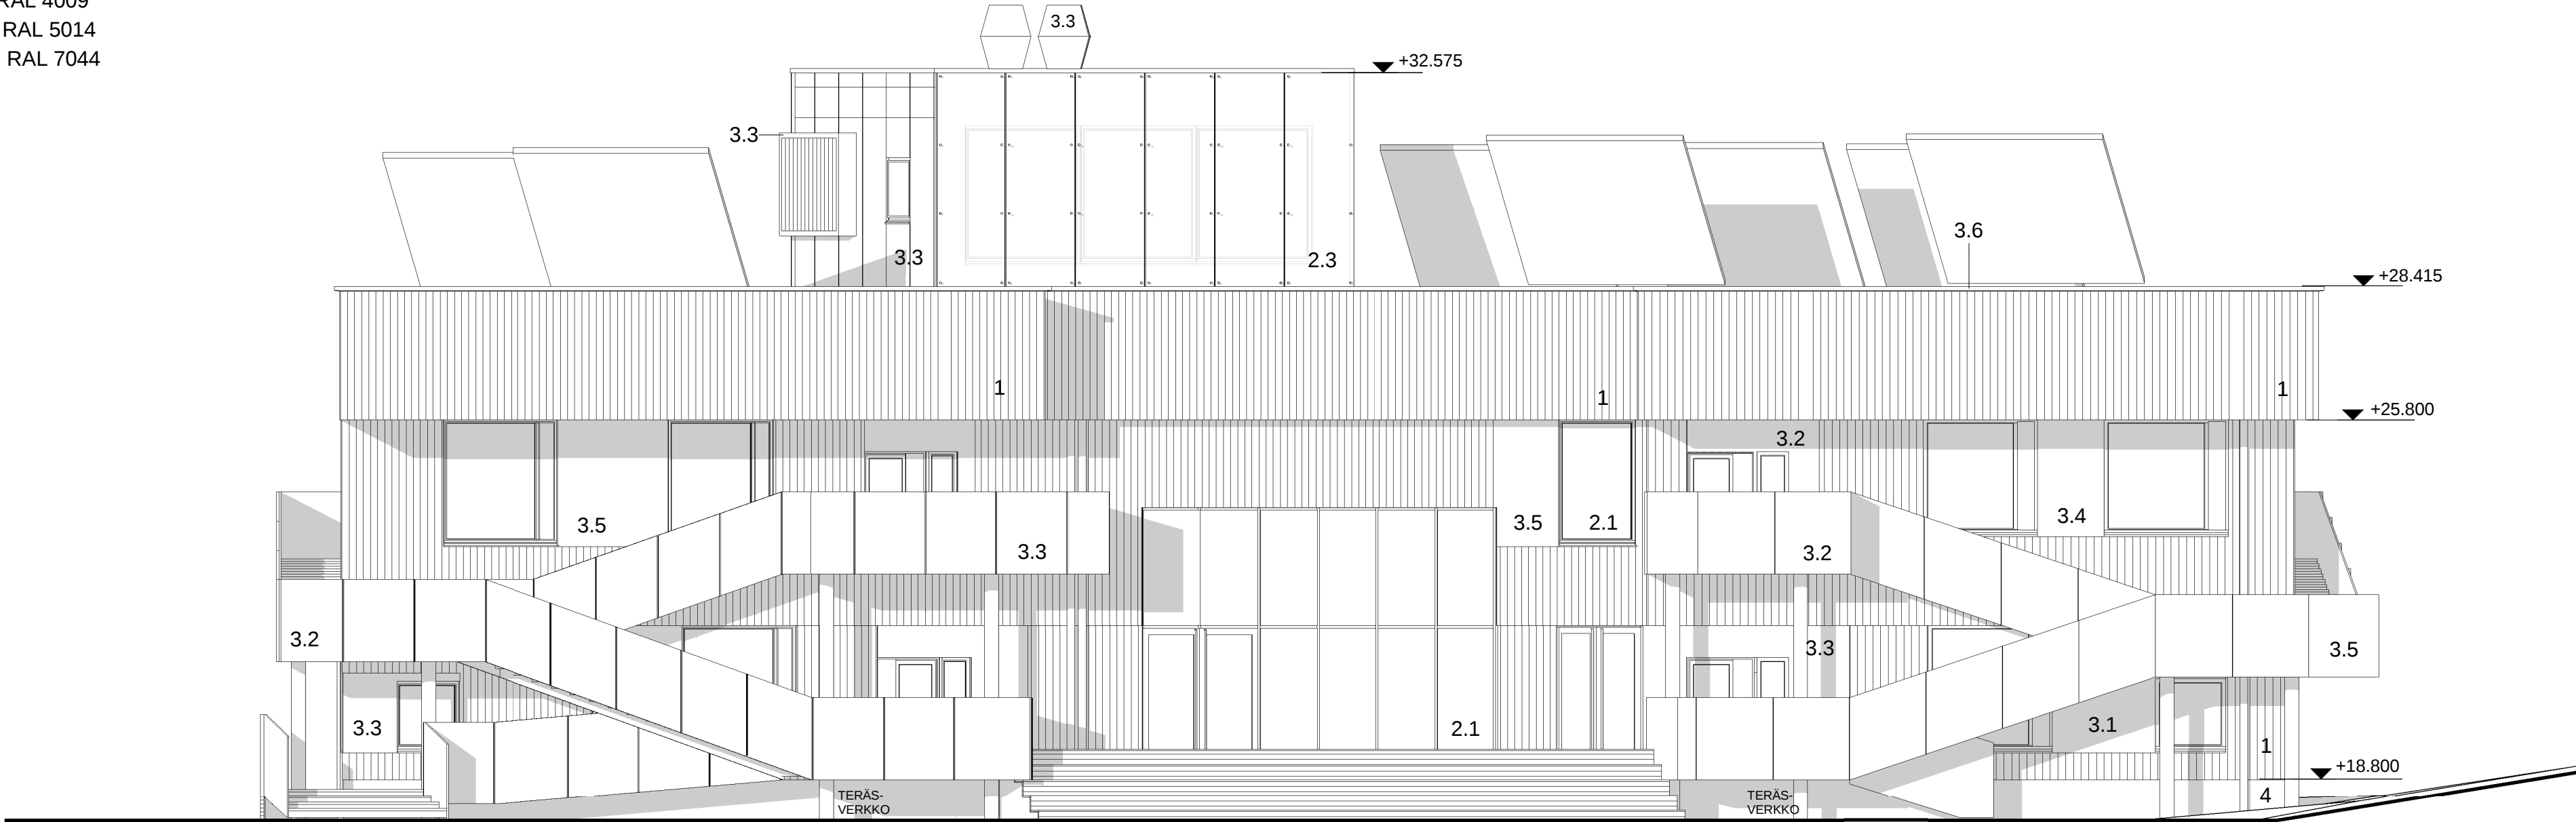


Pohjoiseen
1 : 100

ALUSTAVA 25.11.2015

K.osa/Kylä 93	Korttel/Tila 93127	Tontti/Rn:o 1	Viranomaisen arkistointimerkintöjä varten
Rakennustoimenpide UUDISRAKENNUS	Piirustuslaji LUONNOS L2	Juoks. n:o	
Rakennuskohteen nimi ja osoite Vaarananpuiston päiväkot Harjunreuna 23 01230 Vantaa	Piirustuksen sisältö Julkisivu pohjoiseen	Mittakaavat 1 : 100	
Suunnittelija nimi , päiväys ja allekirjoitus Arkkitehdit Frondelius+Keppo+Salmenperä Oy Kalevankatu 39, 00180 Helsinki p.09 2788788 f. 09 2788798 email: afks@afks.fi	Suunnitteluala, työn numero ja piirustuksen numero 30.11.2015	AR 1505 L010	

- JULKISIVUMATERIAALIT
- 1 Pystysuuntainen harmaantuva puuverhous
 - 2.1 Lasi
 - 2.2 Printtilasi, aurinkosuoja
 - 2.3 Opaalilasi, pistekiinnitteinen
 - 3.1 Maalattu metalli, beige, RAL 1000
 - 3.2 Maalattu metalli, oranssi RAL 1024
 - 3.3 Maalattu metalli, roosa, RAL 3015
 - 3.4 Maalattu metalli, violetti, RAL 4009
 - 3.5 Maalattu metalli, sininen, RAL 5014
 - 3.6 Maalattu metalli, harmaa, RAL 7044
 - 4 Betoni, vaalean harmaa

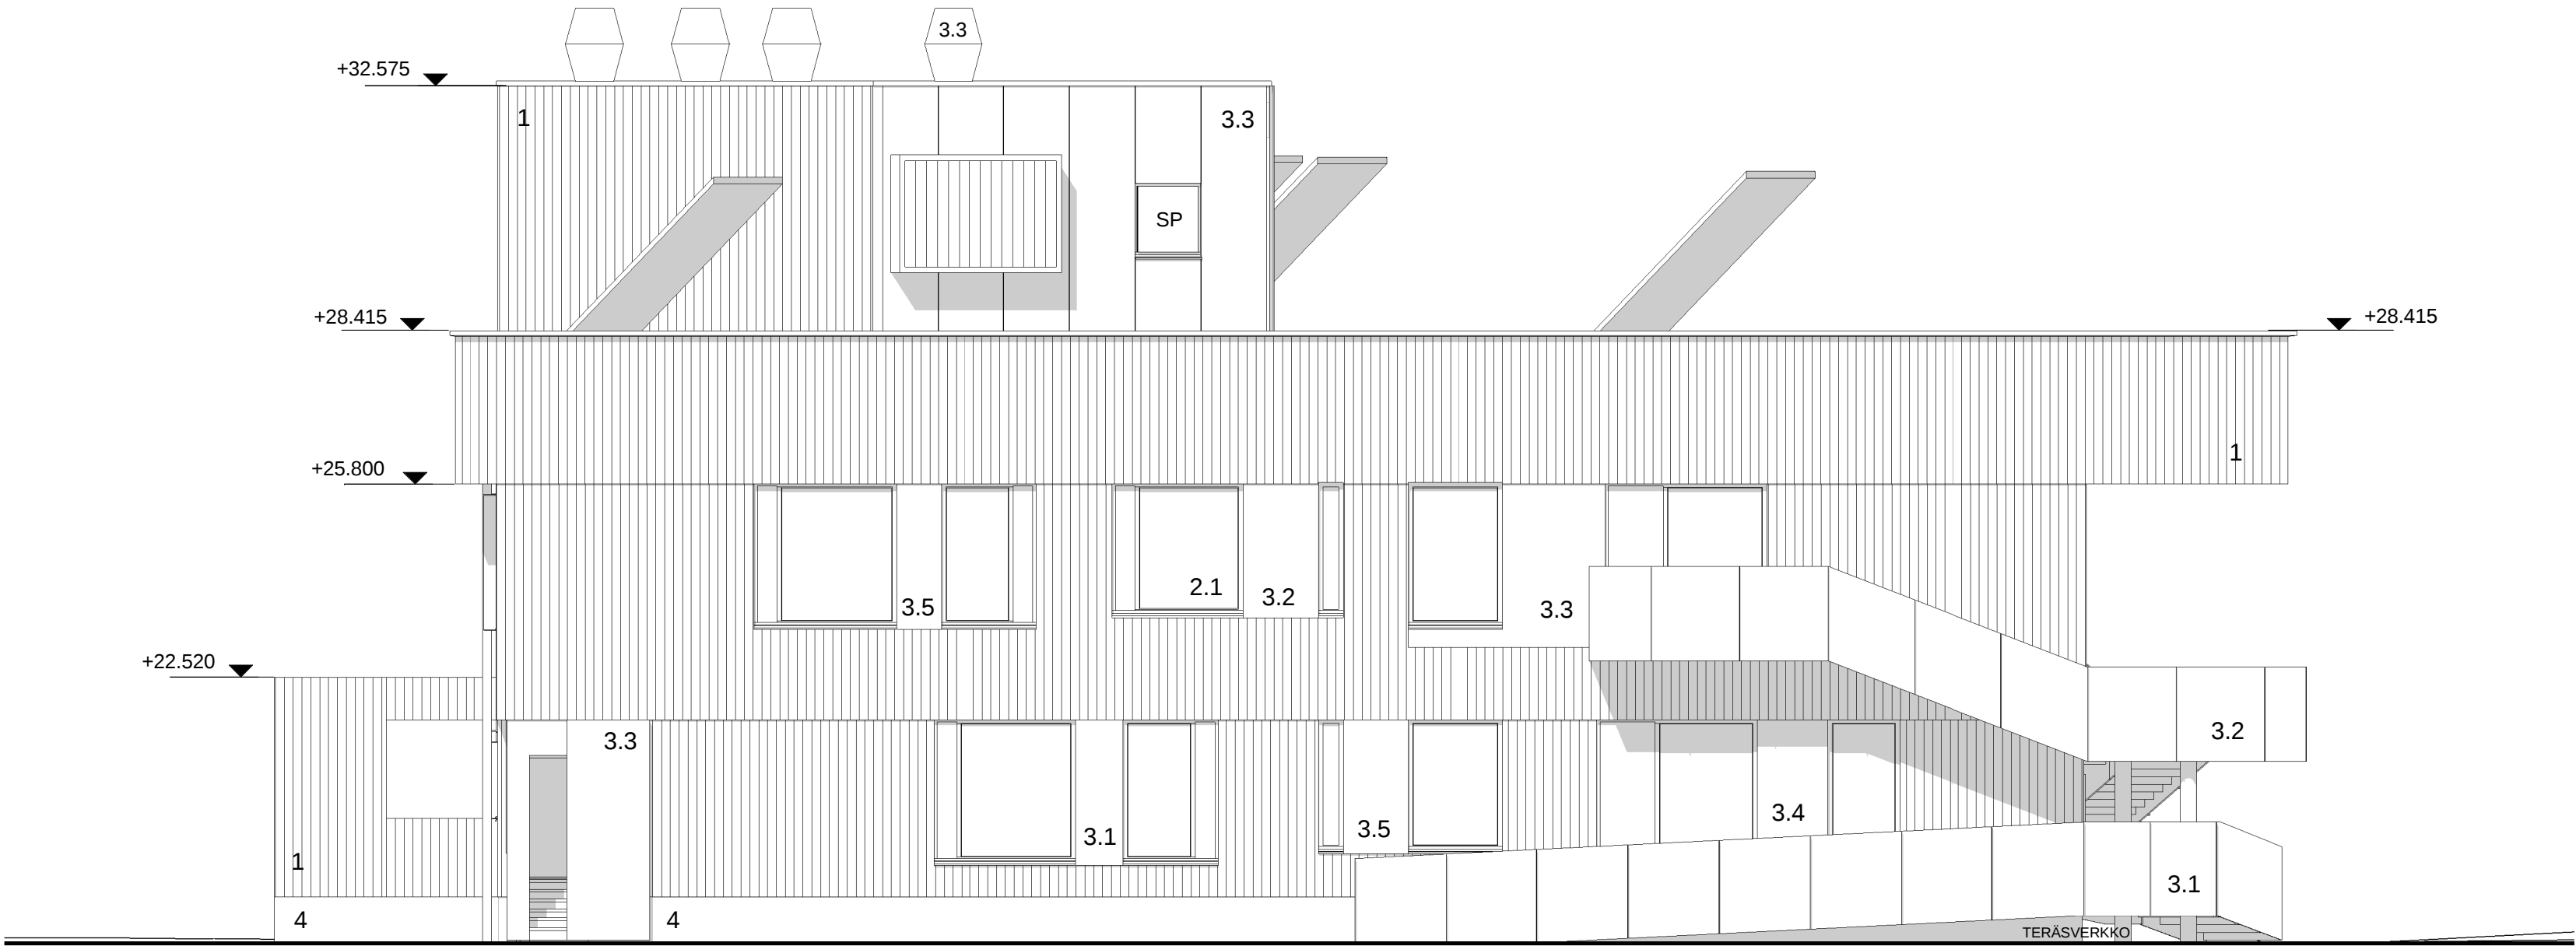

Itään
1 : 100

ALUSTAVA 25.11.2015

K.osa/Kylä 93	Korttel/Tila 93127	Tontti/Rn:o 1	Viranomaisen arkistointimerkintöjä varten
Rakennustoimenpide UUDISRAKENNUS	Piirustuslaji LUONNOS L2	Juoks. n:o	
Rakennuskohteen nimi ja osoite Vaaralanpuiston päiväkotii Harjunreuna 23 01230 Vantaa	Piirustuksen sisältö Julkisivu itään	Mittakaavat 1 : 100	
Suunnittelija nimi , päiväys ja allekirjoitus Arkkitehdit Frondelius+Keppo+Salmenperä Oy Kalevankatu 39, 00180 Helsinki p.09 2788788 f. 09 2788798 email: afks@afks.fi	Suunnitteluala, työn numero ja piirustuksen numero 30.11.2015	AR 1505	L011