



SUUNNITTELIJAN YHTEYSTIEDOT

AVARIO

Hallituskatu 29 B 36 90100 OULU PUH. 040 552 9196

www.avario.fi
info@avario.fi

RAKENNUSKOHDDE

Päiväkoti Vantaa Mesikukantie
Mesikukantie
01300 Vantaa



PIIRUSTUKSEN SISÄLTÖ

Luonnos Esittely
Havainnekuva

MITTAKAAVA

PÄIVÄYS

08.02.2016

VASTUULLINEN SUUNNITTELIJA

Matti Haikola

Matti Haikola, arkkitehti SAFA ARK 1069



HIEKKALAATIKKO 2 kpl



JOUSIKEINU KUKKA 1 kpl



KEINU 2:LLE 1 kpl




KEINU 3:LLE 1 kpl



PESÄKEINU 1 kpl



LEIKKIKESKUS 1 kpl

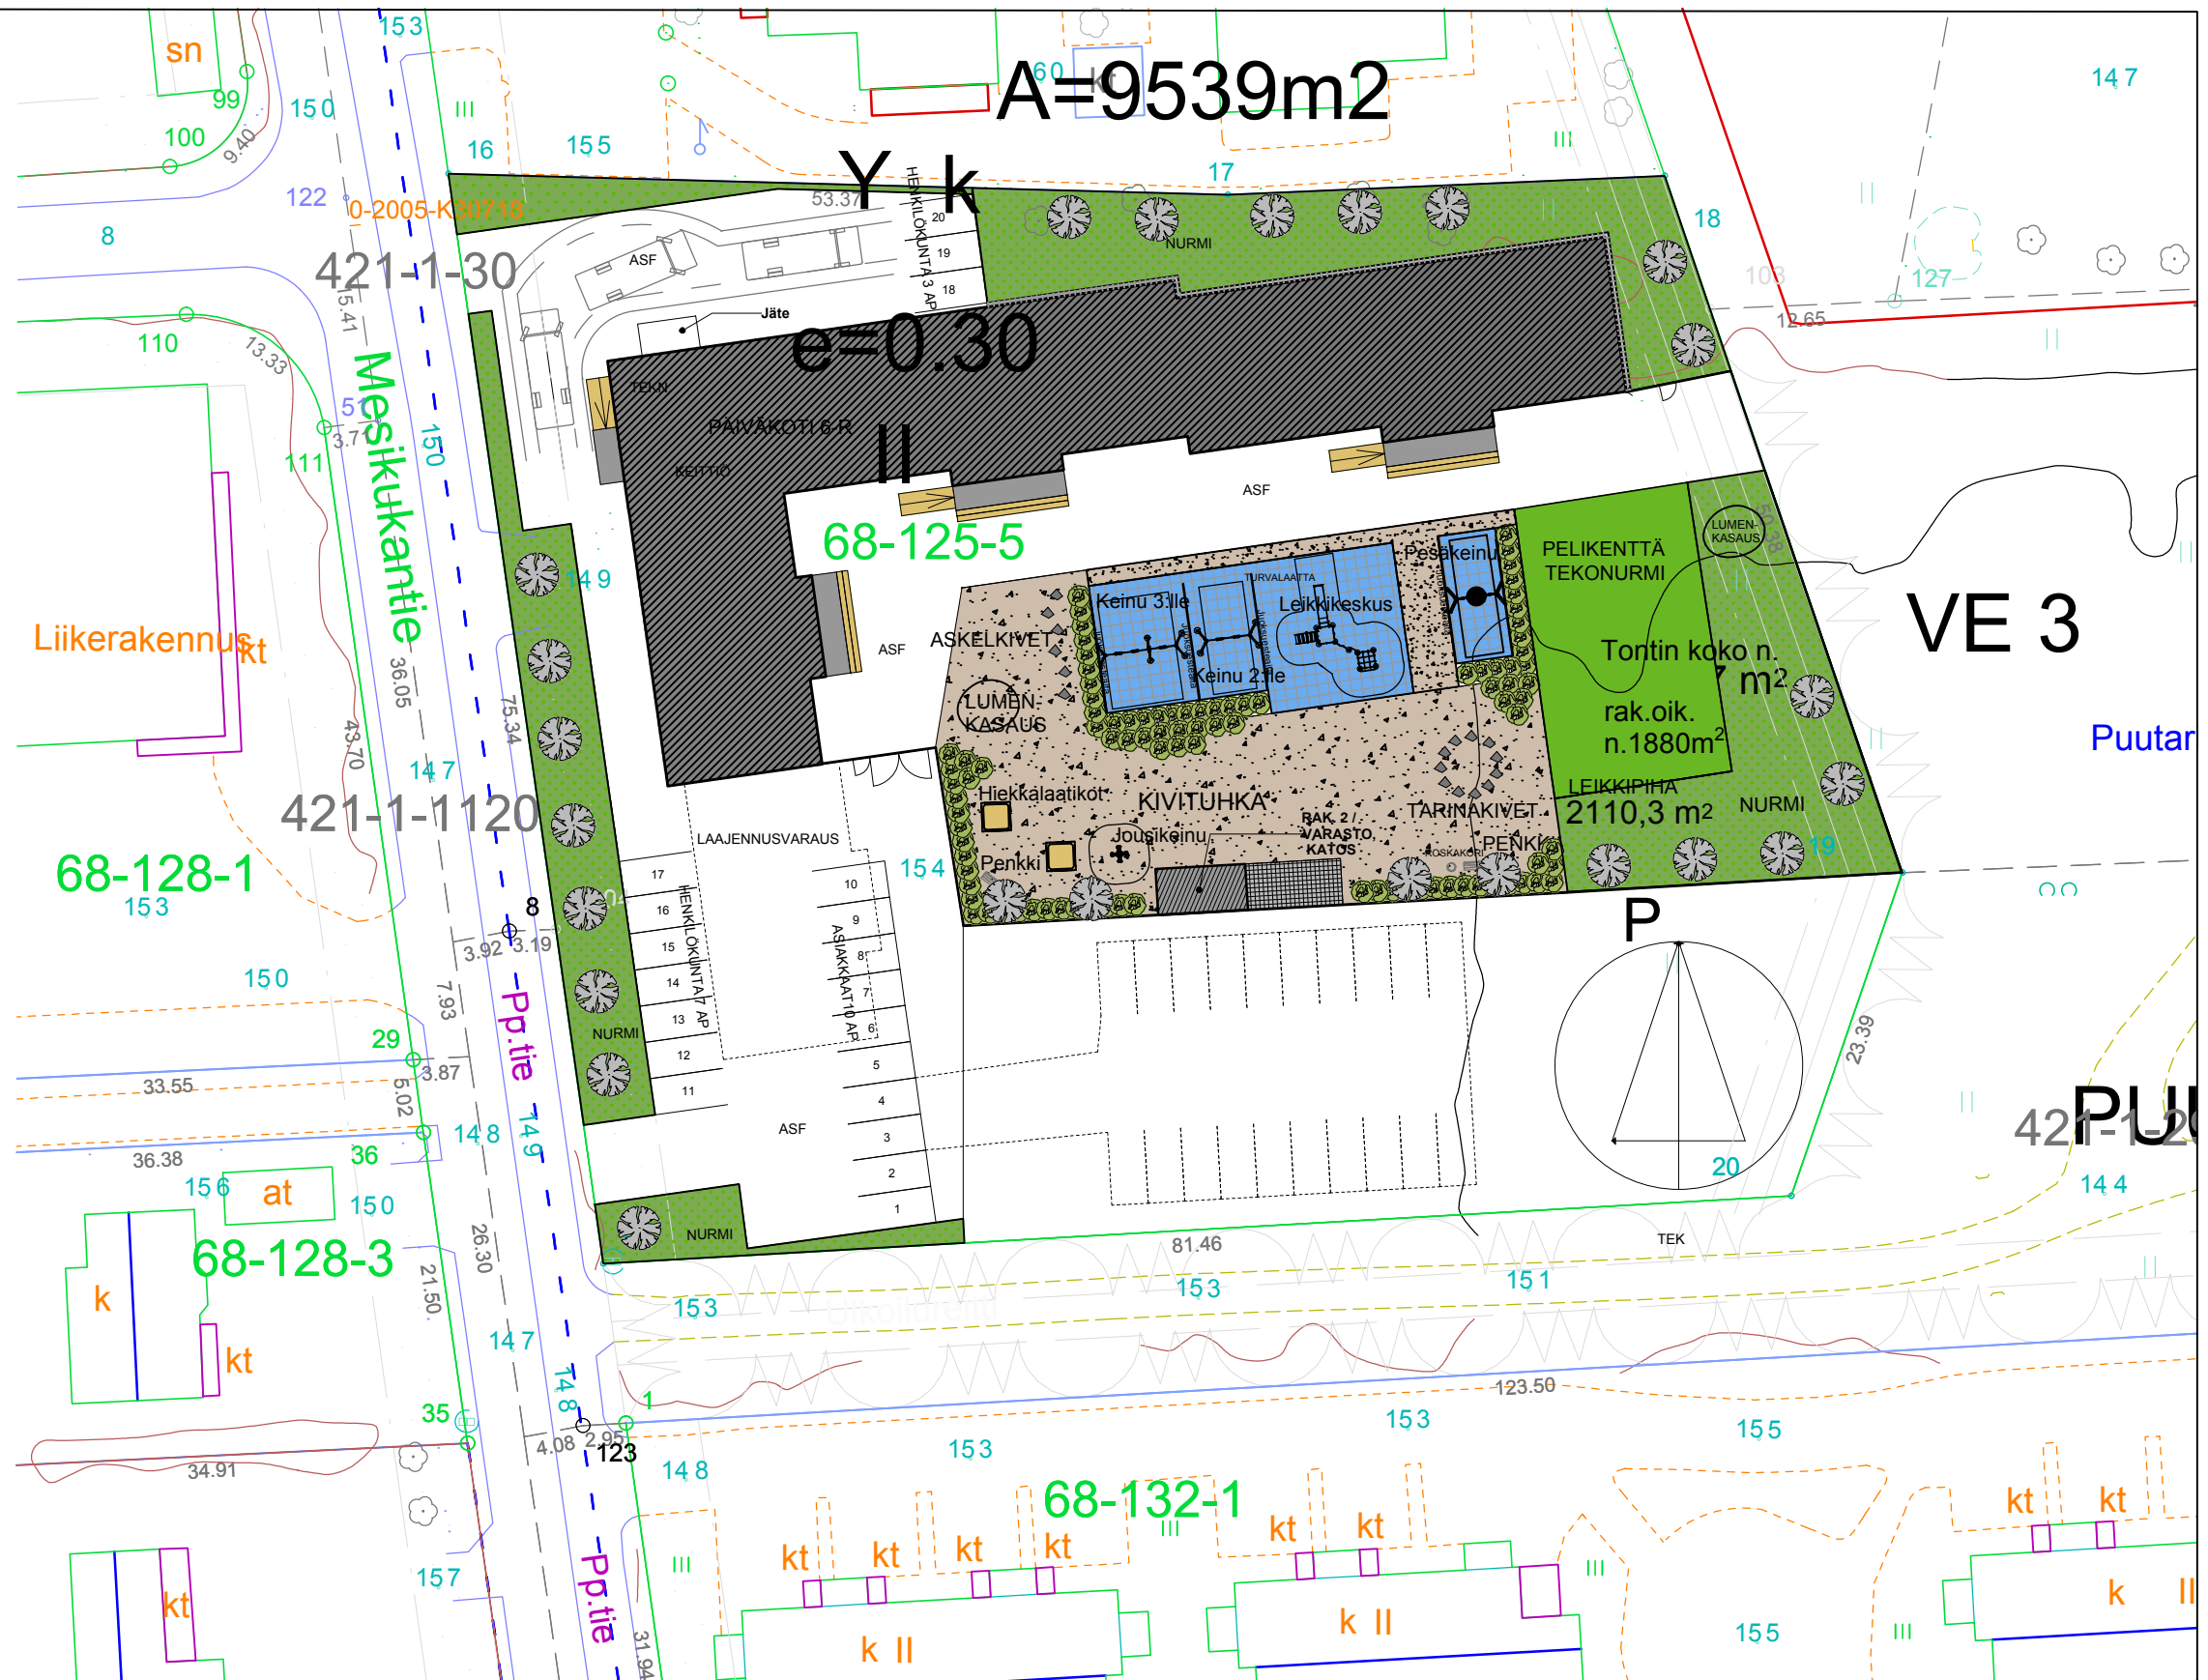

Päiväkoti Vantaa Mesikukantie
Pihasuunnitelmaluonnos 1:500
2.2.2016 Outi Tuomivaara
Hortonomi YAMK

SUUNNITTELIJAN YHTEYSTIEDOT

AVARIO

Hallituskatu 29 B 36 90100 OULU PUH. 040 552 9196

www.avario.fi
info@avario.fi

RAKENNUSKOHDE

Päiväkoti Vantaa Mesikukantie
Mesikukantie
01300 Vantaa

HOIVATILAT

PIIRUSTUKSEN SISÄLTÖ

Luonnos Esittely
Pihasuunnitelma

MITTAKAAVA

PÄIVÄYS

08.02.2016

VASTUULLINEN SUUNNITTELIJA

Markku Ranne, arkkitehti SAFA