


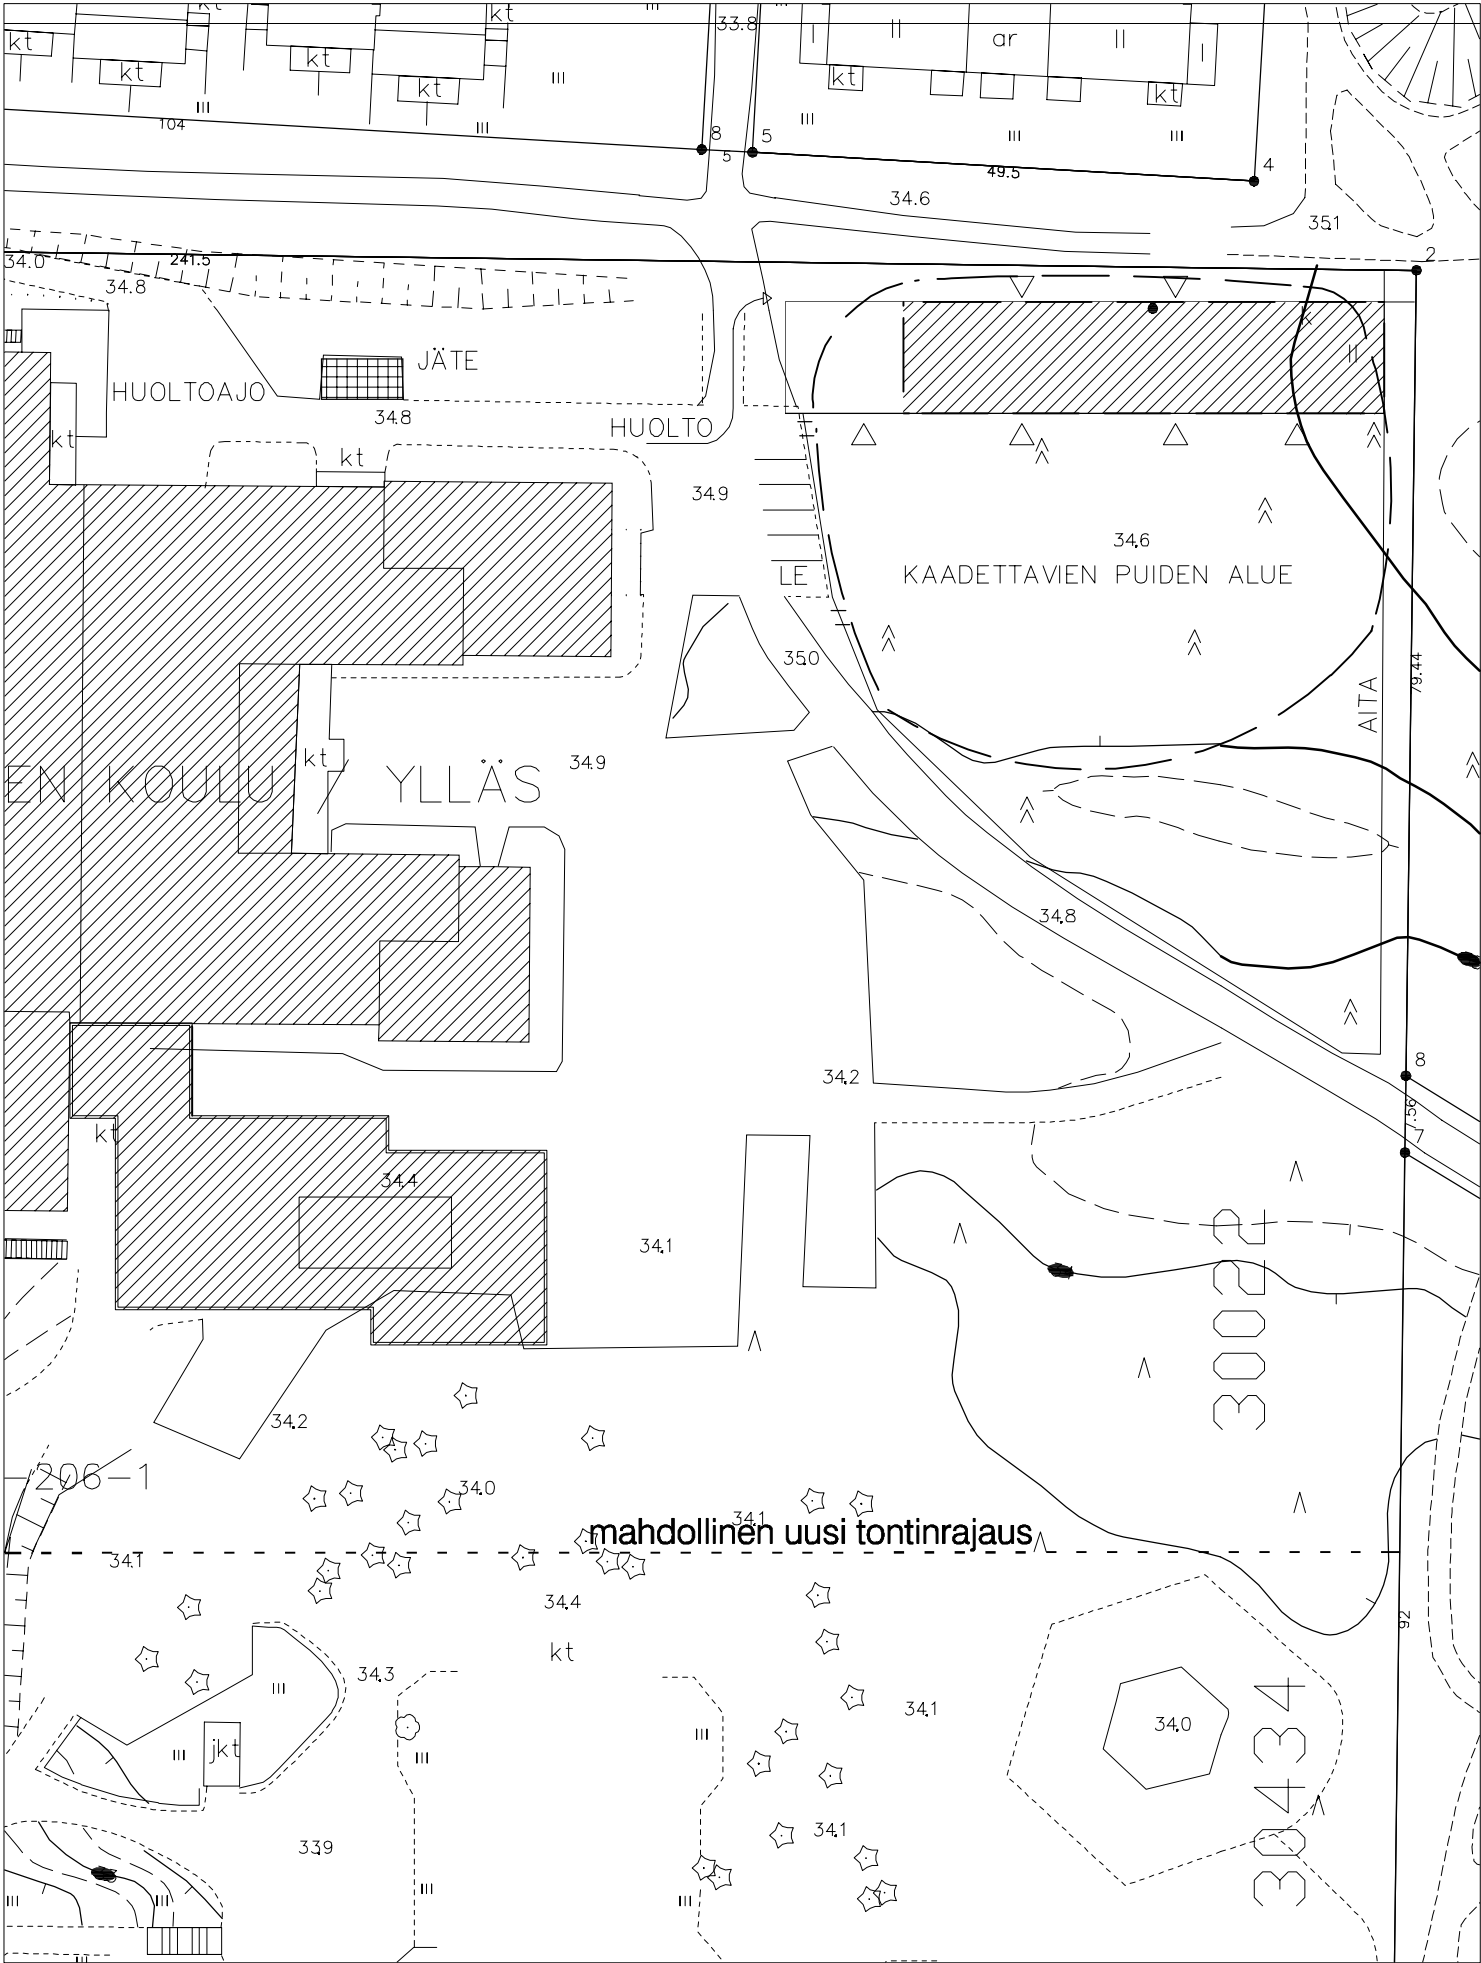

LÄNSIMÄEN KOULUN PAVILJONKI

K.osa / Kylä	Kortteli/Tila	Tontti/Rn:o	Viranomaisen arkistointimerkintöjä varten	
91	91206			
Rakennustoimenpide			Piirustustaj	Juoks.n:o
UUDISRAKENNUS			Piirustuksen sisältö	Mittakaavat
Rakennuskohteen nimi ja osoite				
LÄNSIMÄEN KOULUN PAVILJONKI			Asemapiirustus	

	VANTAAN KAUPUNKI		Suunnitteluala	Työn n:o	Piir.n:o	Muutos
	TILAKESKUS					
Kielotie 13 01300 Vantaa vaihde 09-83911			ARK		1	
Suunn.	Eija Kivineva	Piirt. NH	Hyv.	Päiväys		Tiedosto
			Vantaa	xx.xx.2016		