


Vantaan yleiskaava.

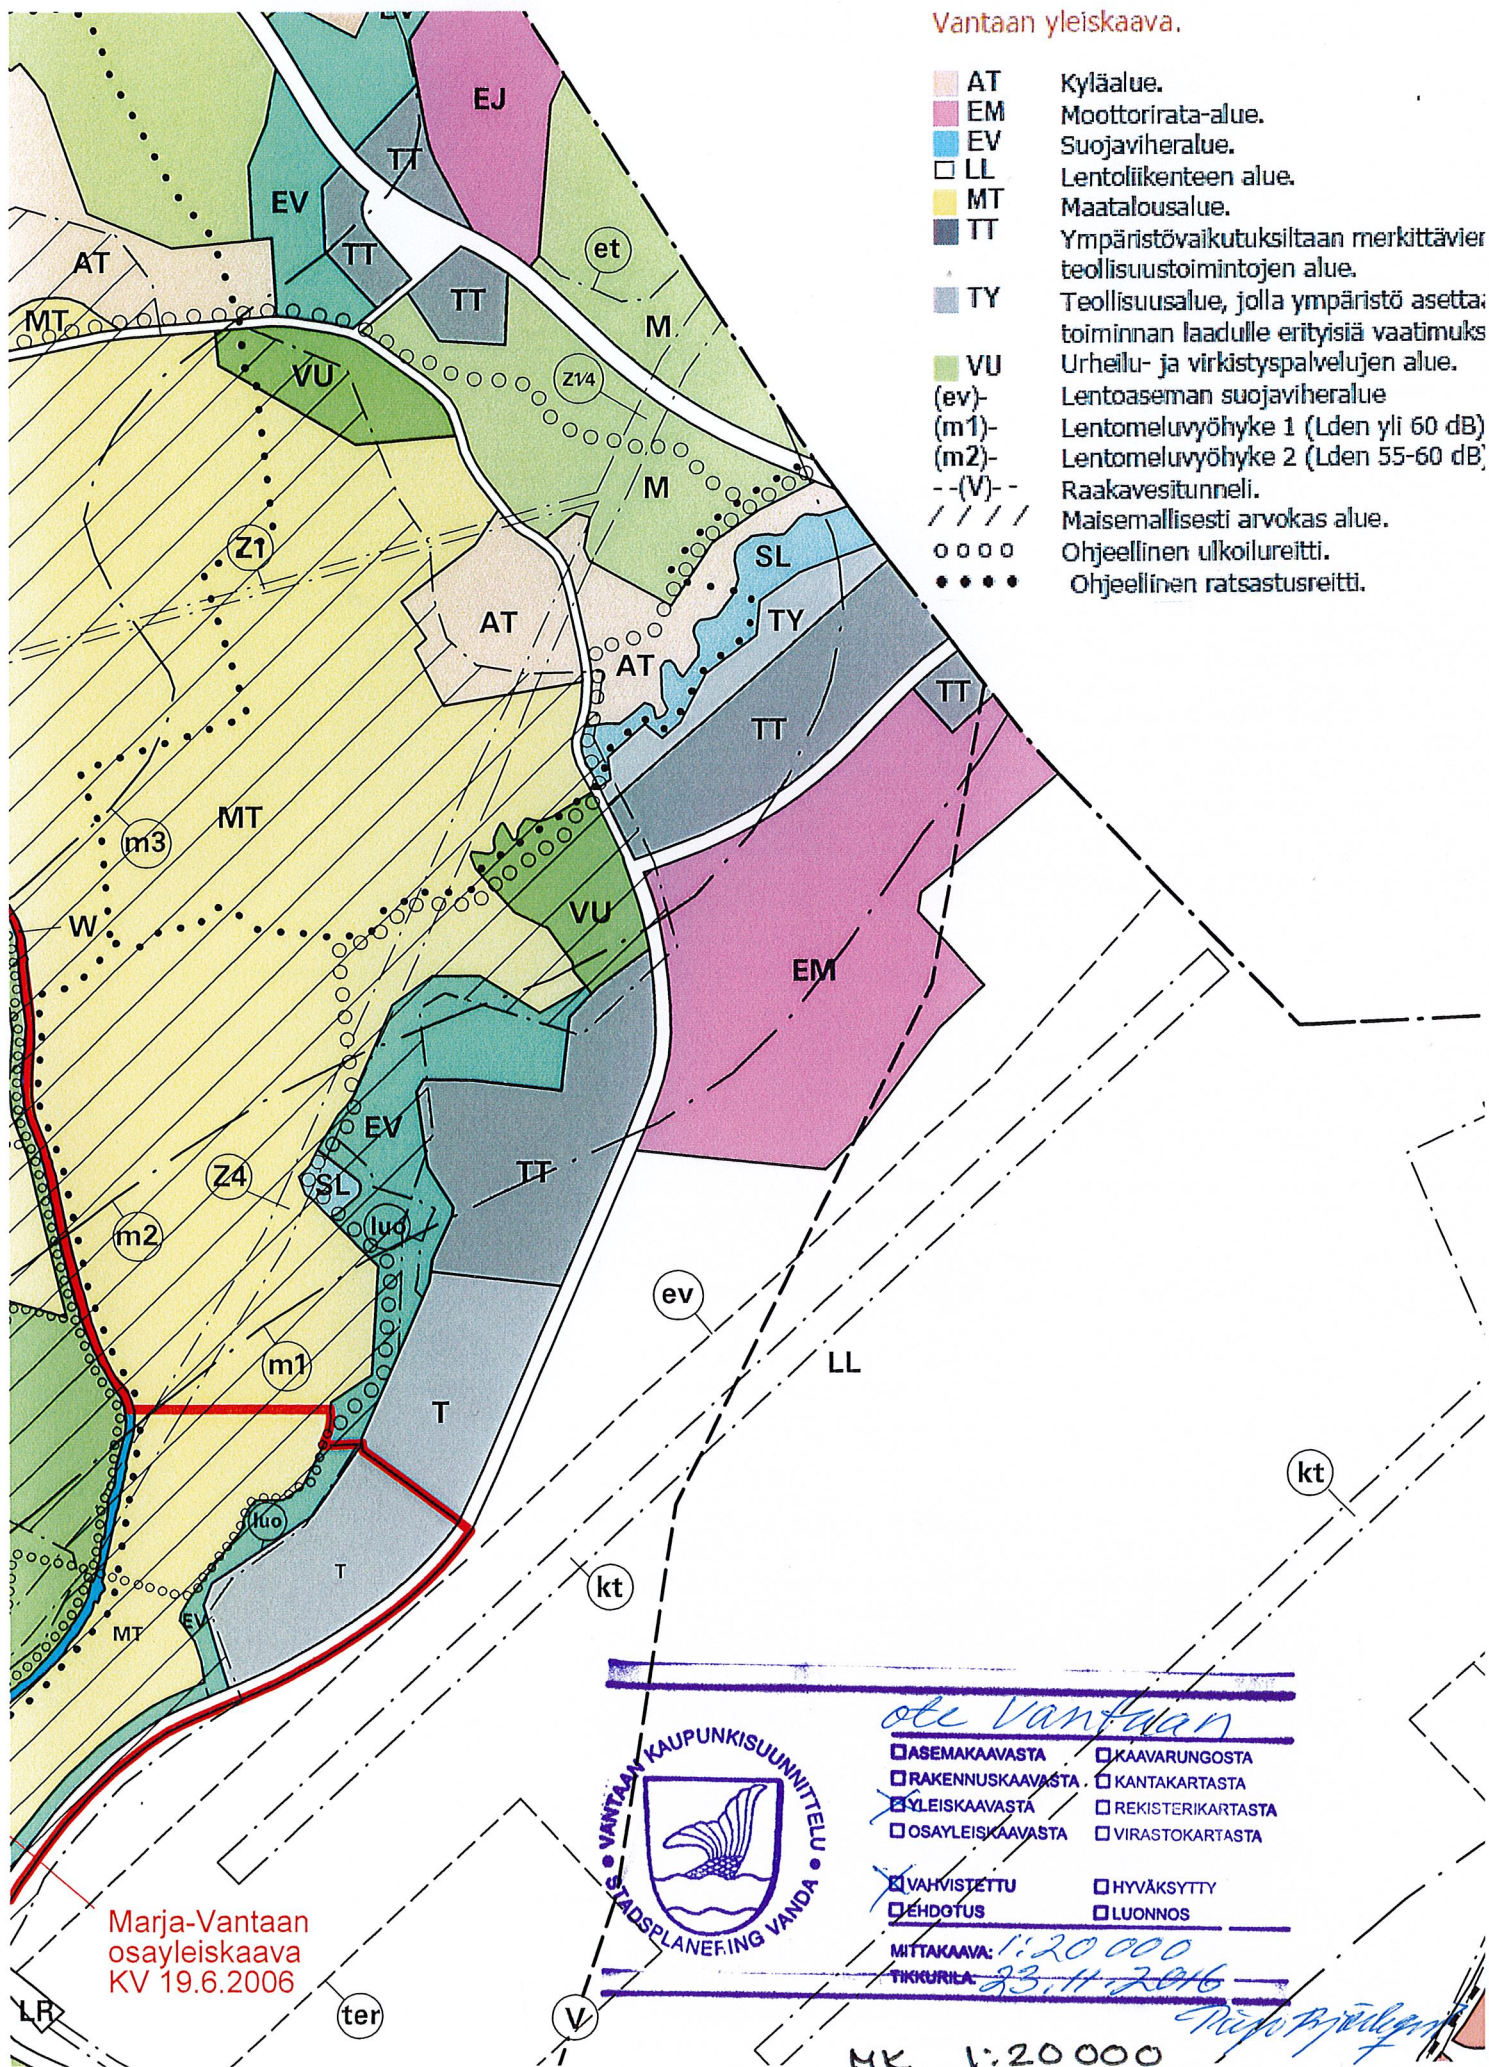

- AT Kyläalue.
- EM Moottorirata-alue.
- EV Suojaviheralue.
- LL Lentoliikenteen alue.
- MT Maatalousalue.
- TT Ympäristövaikutuksiltaan merkittävier teollisuustoimintojen alue.
- TY Teollisuusalue, jolla ympäristö asettaa toiminnan laadulle erityisiä vaatimuks
- VU Urheilu- ja virkistyspalvelujen alue.
- (ev)- Lentoaseman suojaviheralue
- (m1)- Lentomeluvyöhyke 1 (Lden yli 60 dB)
- (m2)- Lentomeluvyöhyke 2 (Lden 55-60 dB)
- (V)-- Raakavesitunneli.
- ////// Maisemallisesti arvokas alue.
- o o o o Ohjeellinen ulkoilureitti.
- Ohjeellinen ratsastusreitti.

Marja-Vantaan osayleiskaava KV 19.6.2006

ole Vantaan

<input type="checkbox"/> ASEMAKAAVASTA	<input type="checkbox"/> KAAVARUNGOSTA
<input type="checkbox"/> RAKENNUSKAAVASTA	<input type="checkbox"/> KANTAKARTASTA
<input checked="" type="checkbox"/> YLEISKAAVASTA	<input type="checkbox"/> REKISTERIKARTASTA
<input type="checkbox"/> OSAYLEISKAAVASTA	<input type="checkbox"/> VIRASTOKARTASTA
<input checked="" type="checkbox"/> VAHVISTETTU	<input type="checkbox"/> HYVÄKSYTTY
<input type="checkbox"/> EHDOTUS	<input type="checkbox"/> LUONNOS

MITTAKAAVA: 1:20 000
 TIKKURILA: 23.11.2016

MK 1:20 000