





YHTEISTILAT 1. KERROKSESSA JA PIHAN APURAKENNUKSET 1:300



YHTEISTILAT

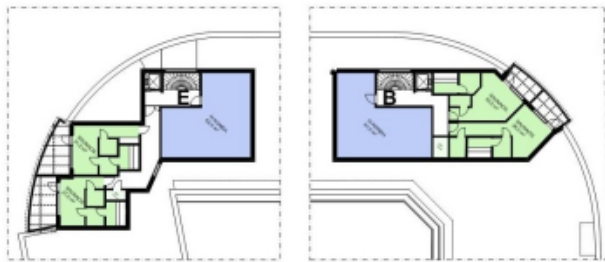


RTAIMISTOVARASTOT ASUNNOISSA

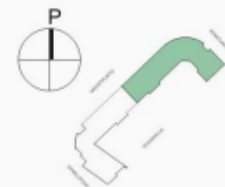

KOHDE 1

TOINEN KÄRKIEHDOTUS UNIIKKI


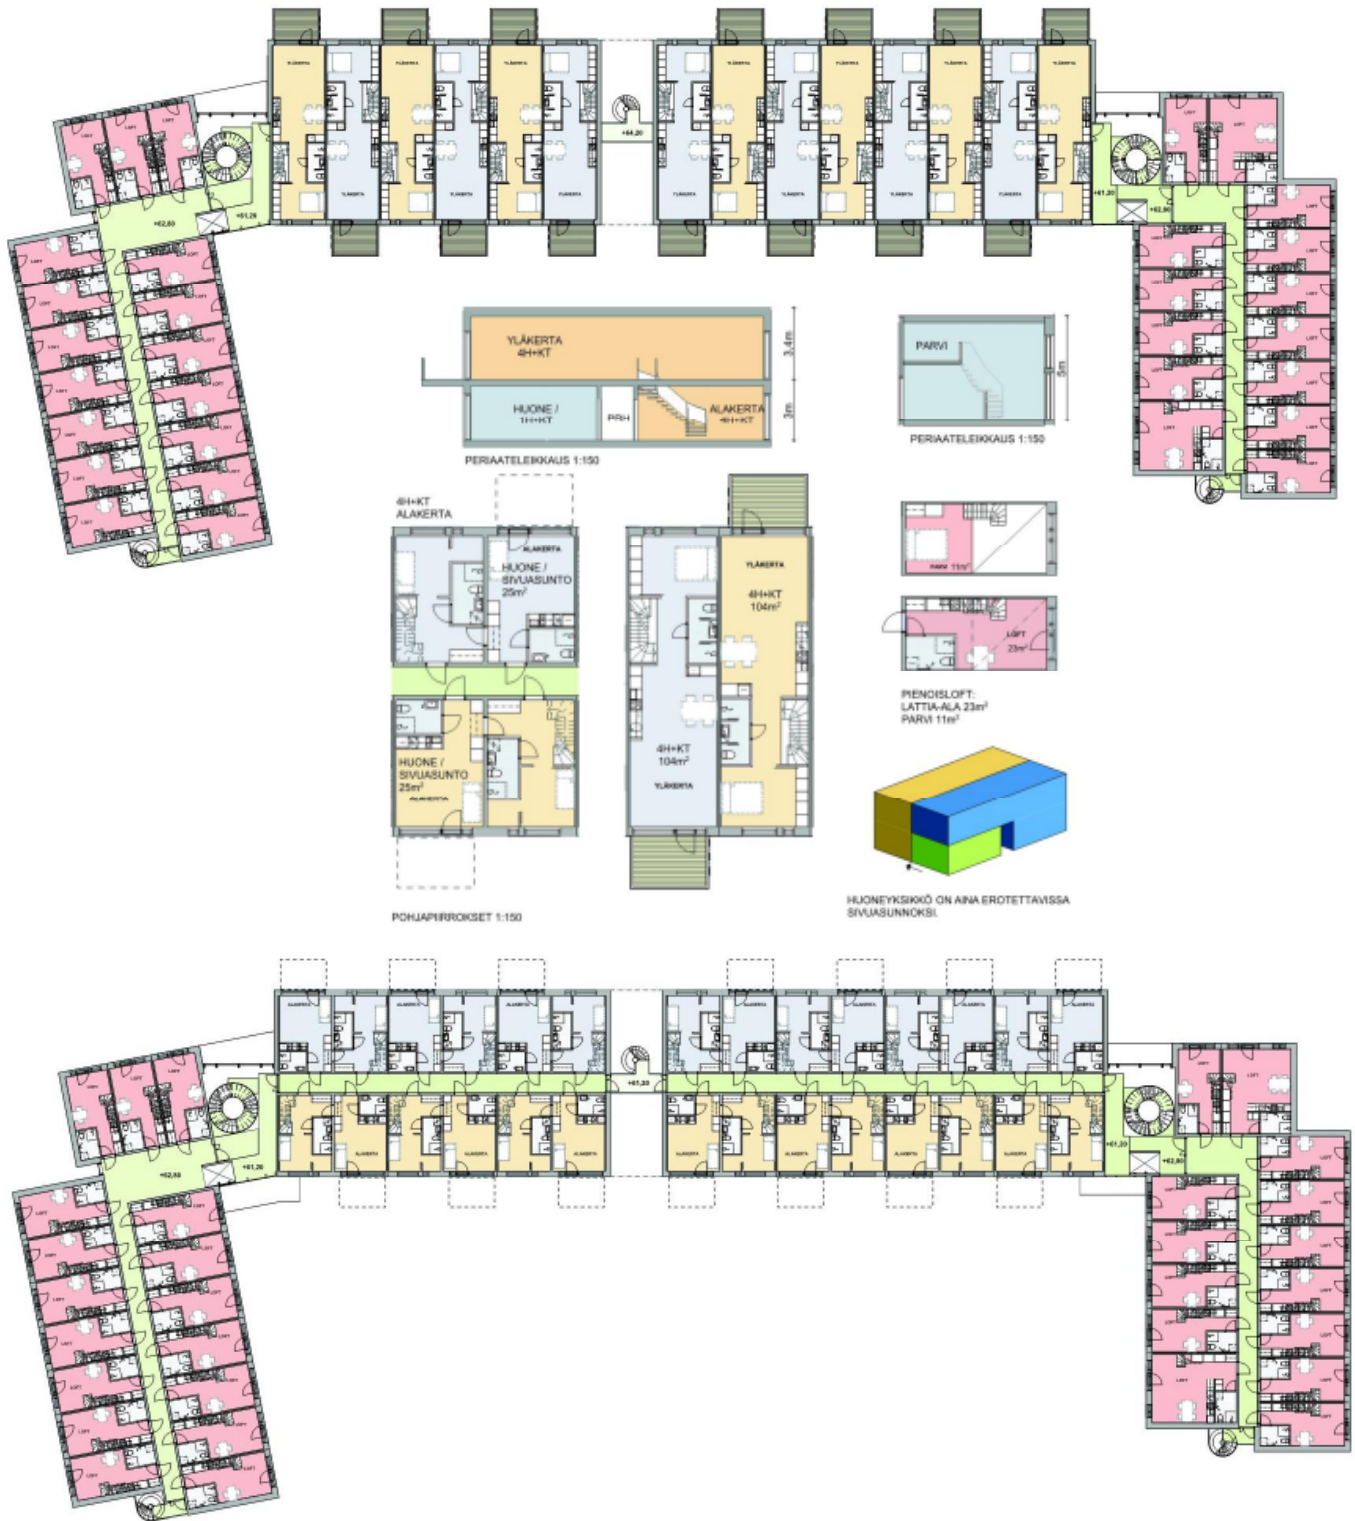


TARJOUS: EKE-Rakennus Oy
Tea Ekengren-Sauren, Pasi Heikkonen

Arkkitehtitoimisto Jukka Turtiainen Oy
Jukka Turtiainen, Ulla Saarinen, Tuomas Saarinen

KOHDE 2

AINOA EHDOTUS

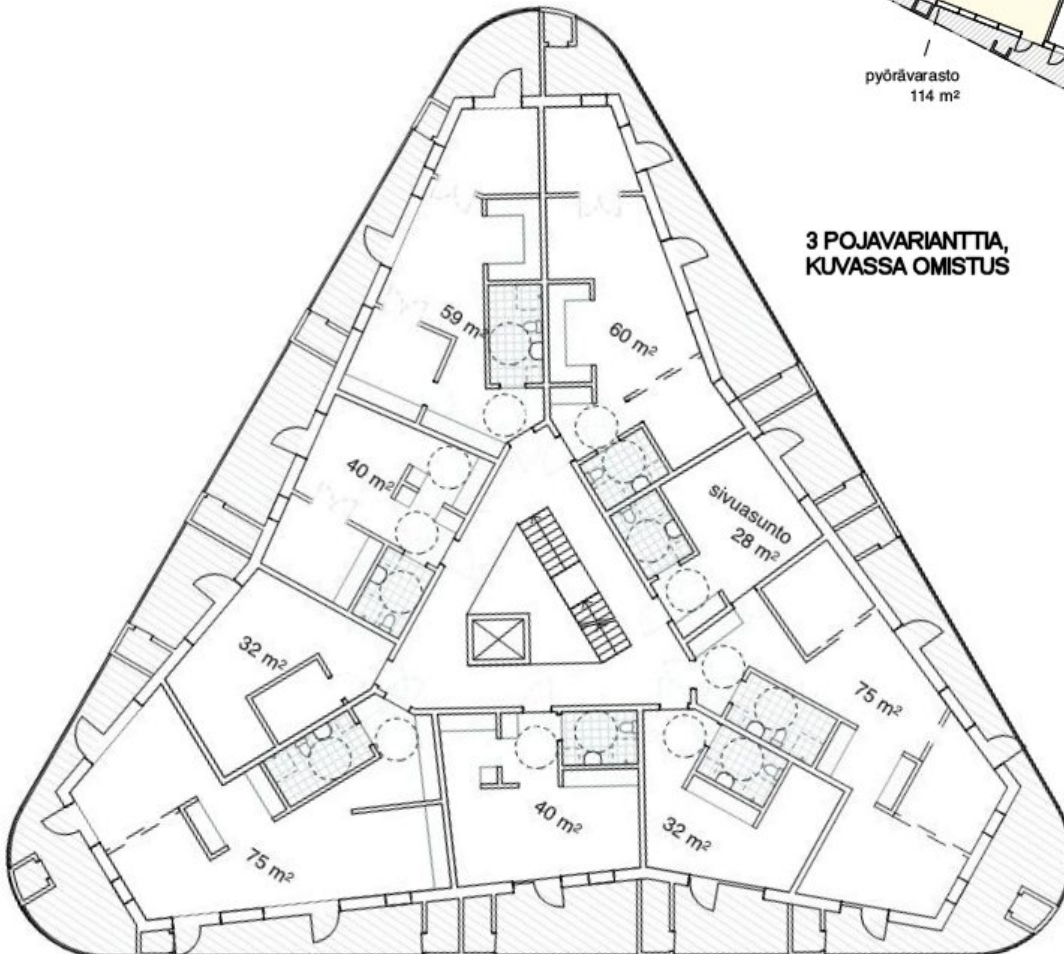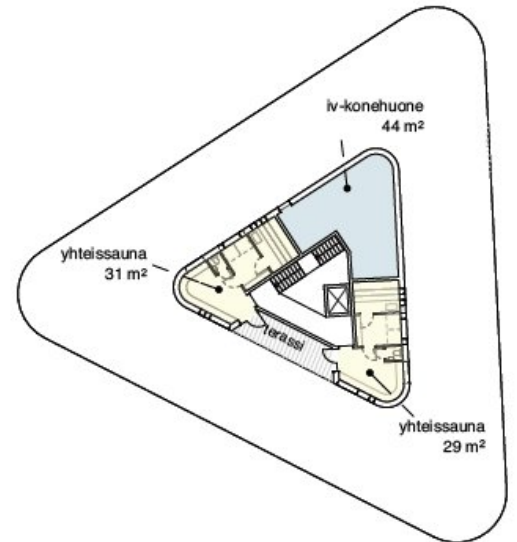

3 POJAVARIANTTIA,
KUVASSA OMISTUS

TARJOUS: Asuntosäätiö / Fira Oy
Mari Takala, Laura Kijärvi / Miska Eriksson


Arkkitehtitoimisto Harris-Kjisik
Trevor Harris, Tuula Mäkinen, Helena Kemppainen

KOHDE 3


VOITTAJA KIVITASKU



KELT: VAR&YHT.TILAA
PUN: AH-TILAA korkeasa / parvi
VALK: ASUNTOJA, PRSH-TILAA

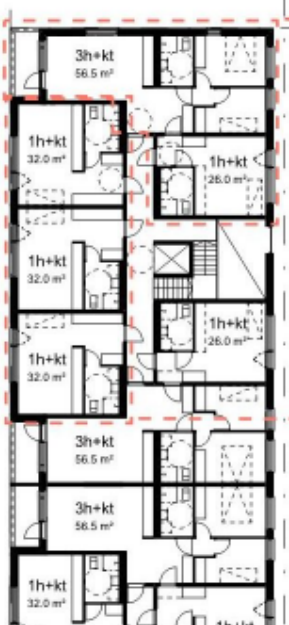

KOLMEN KADUNVARREN YKSIÖN MUUNNELTAVUUSPERIAATE EI KANTAVAT ASUNTOJEN VÄLISET SEINÄT

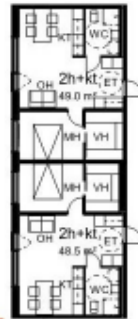

2 KAKSIOTA



YKSIÖ JA KOLMIO



3 YKSIÖTÄ

SIVUASUNTO ISOVANHEMMILLE, ITSENÄISTYVÄLLE NUORELLE TAI ALIVUOKRALAISLLE



VANHEMPIEN OMA MH + KPH



SIVUASUNNOLLISEN HUONEISTON MUUNNELTAVUUSKAAVIO




LAPSEN HUONE TAI TYÖHUONE



TARJOUS: OP Asuntorahasto I Ky / OP Kiinteistösijoitus Oy
 Antero Tenhunen / Konsulttina Haahtela Oy, Reima Luodemäki

Arkkitehtitoimisto Konkret Oy
 Jaakob Solla, Tapani Eronen

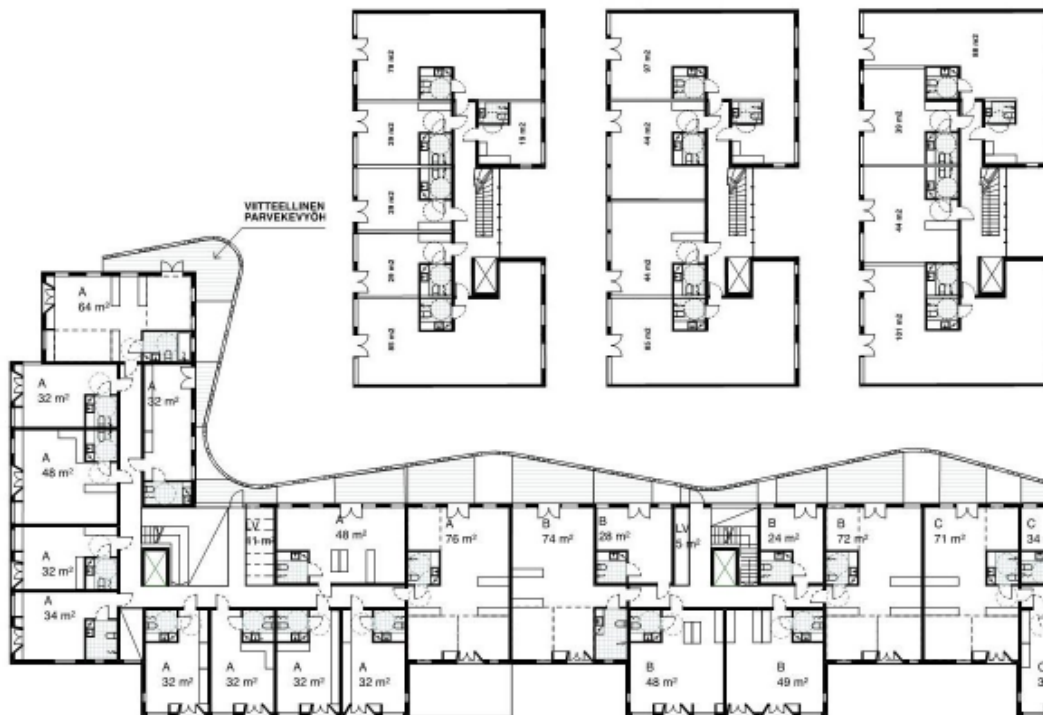

TARJOUS: Asuntosäätiö / Fira Oy
 Mari Takala, Laura Kijärvi / Miska Eriksson

Arkkitehtitoimisto Harris-Kjisik
 Trevor Harris, Tuula Mäkinen, Helena Kempainen