


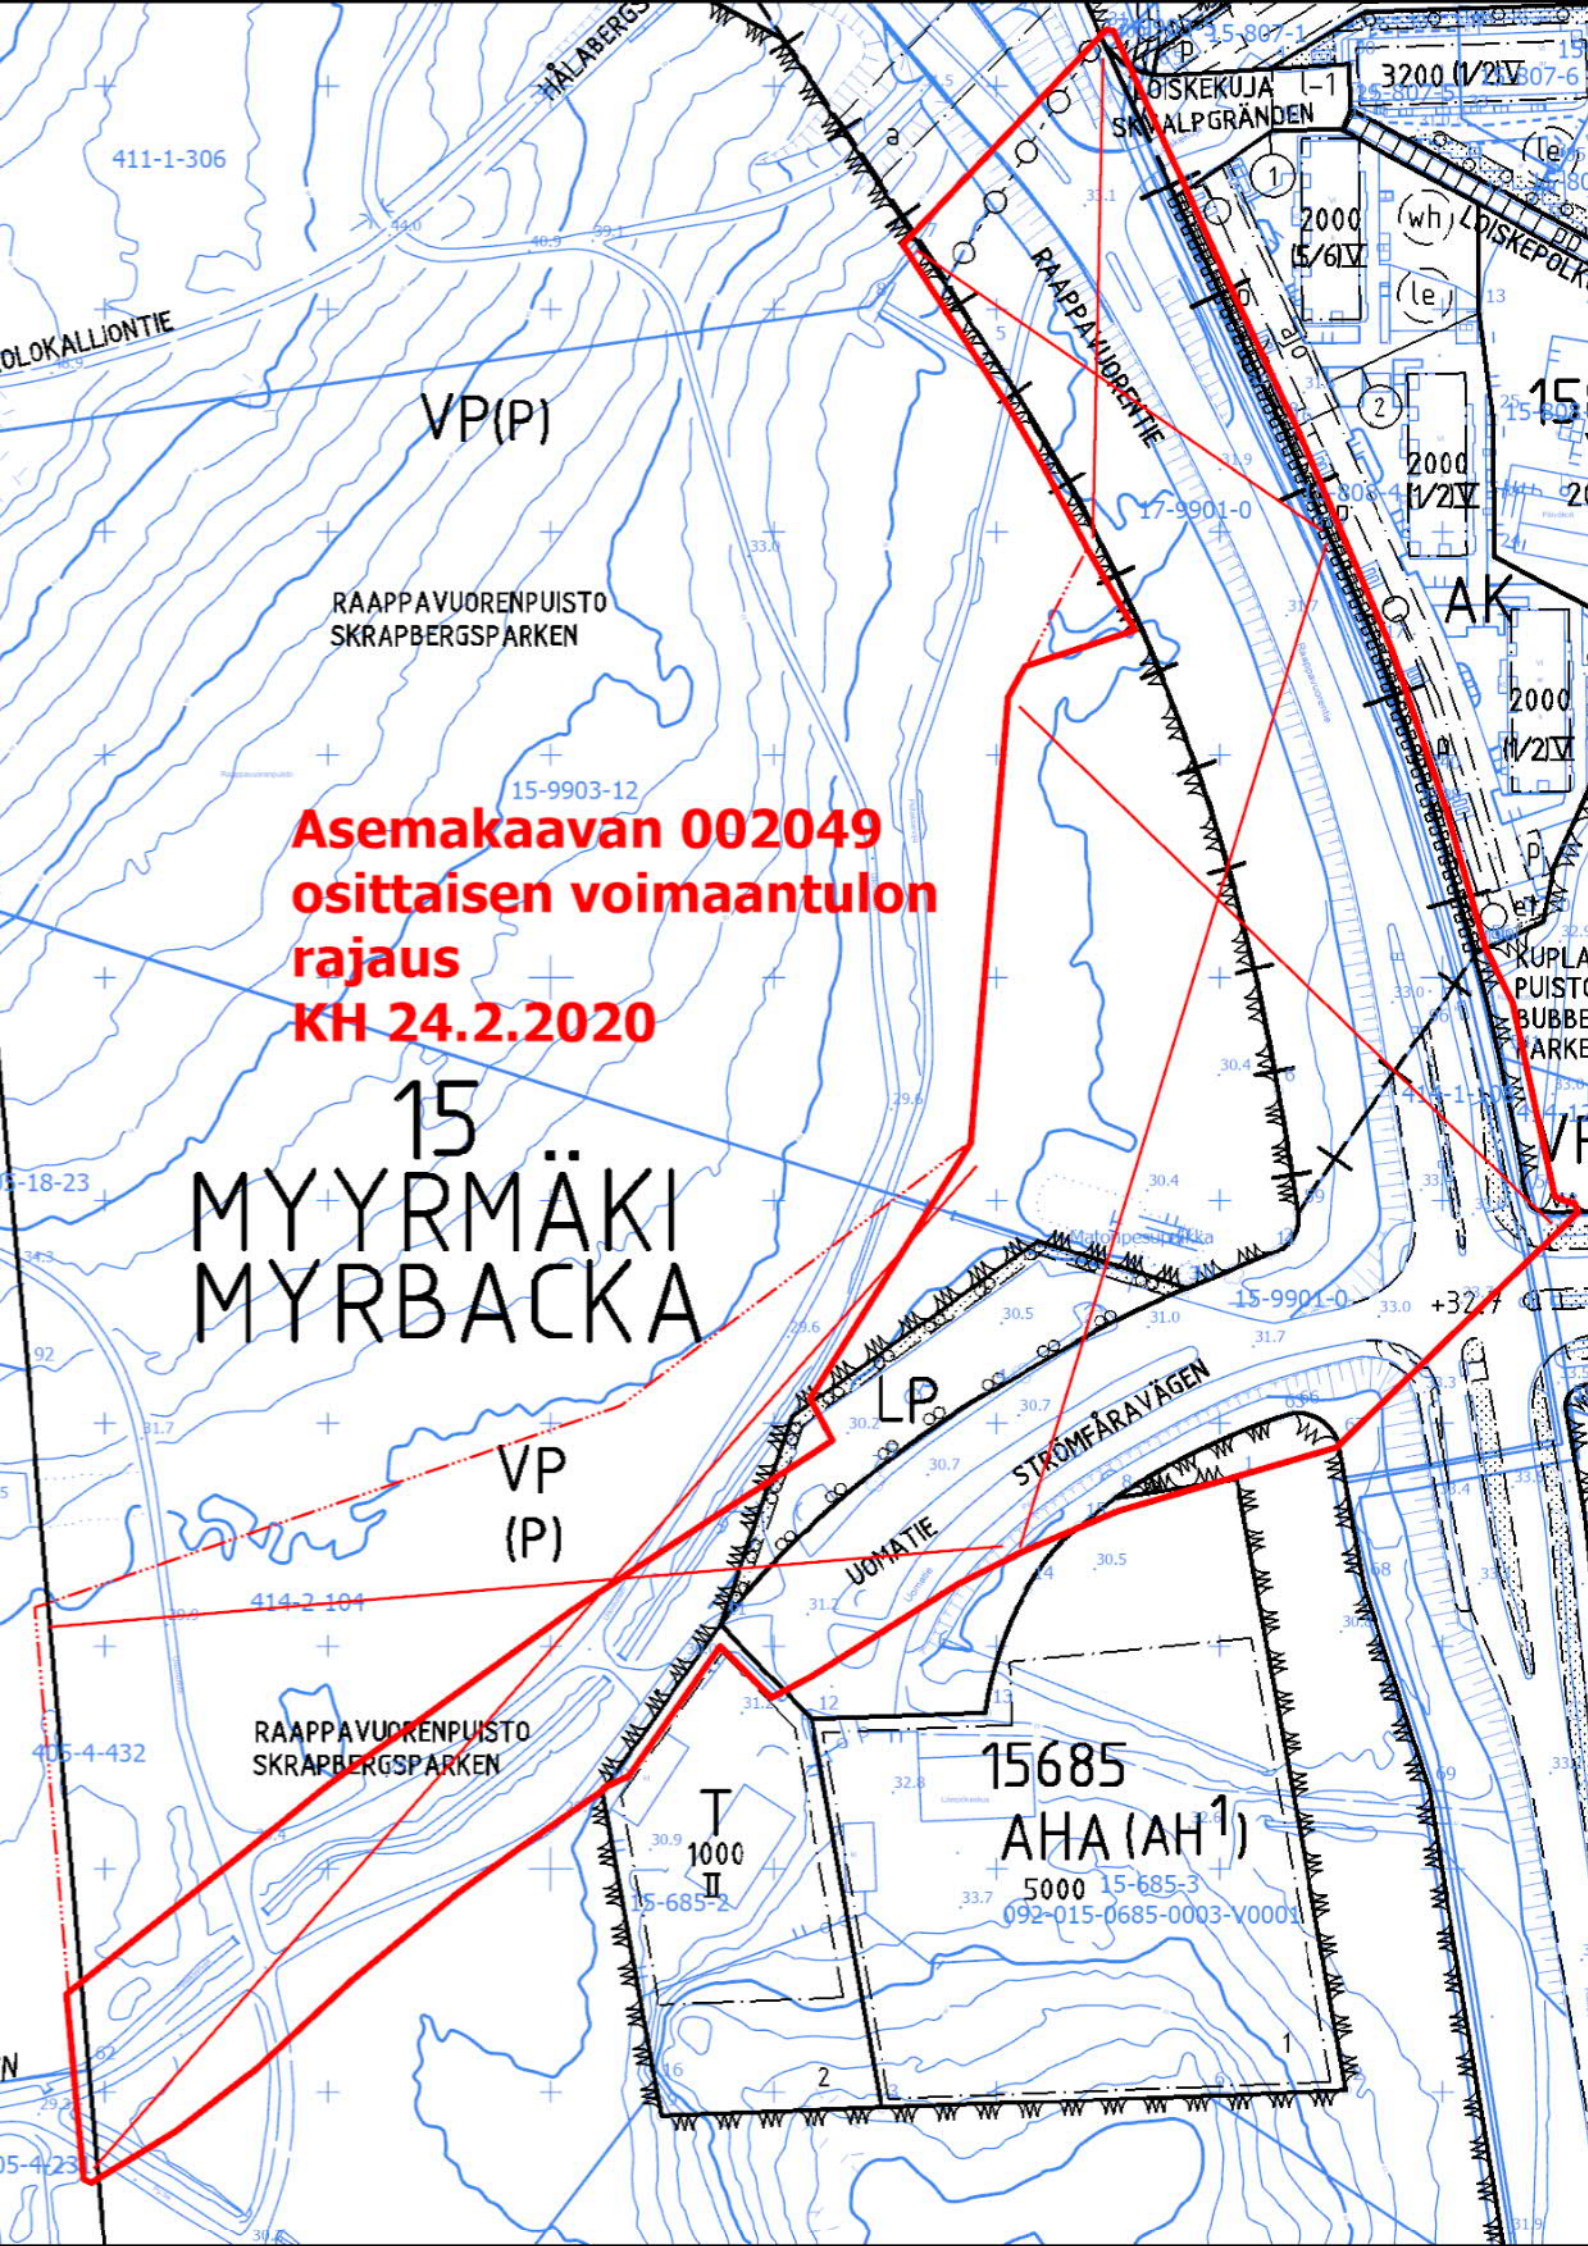

411-1-306

OLOKALLIONTIE

VP(P)

RAAPPAVUORENPUISTO
SKRAPBERGSPARKEN

15-9903-12

**Asemakaavan 002049
osittaisen voimaantulon
rajaus
KH 24.2.2020**

15
MYRSMÄKI
MYRBACKA

VP
(P)

RAAPPAVUORENPUISTO
SKRAPBERGSPARKEN

T
1000
II

15685
AHA (AH¹)

5000 15-685-3
092-015-0685-0003-V0001

UOMATIE

STROMFÄRÄVÄGEN