




500 m 1:10 000

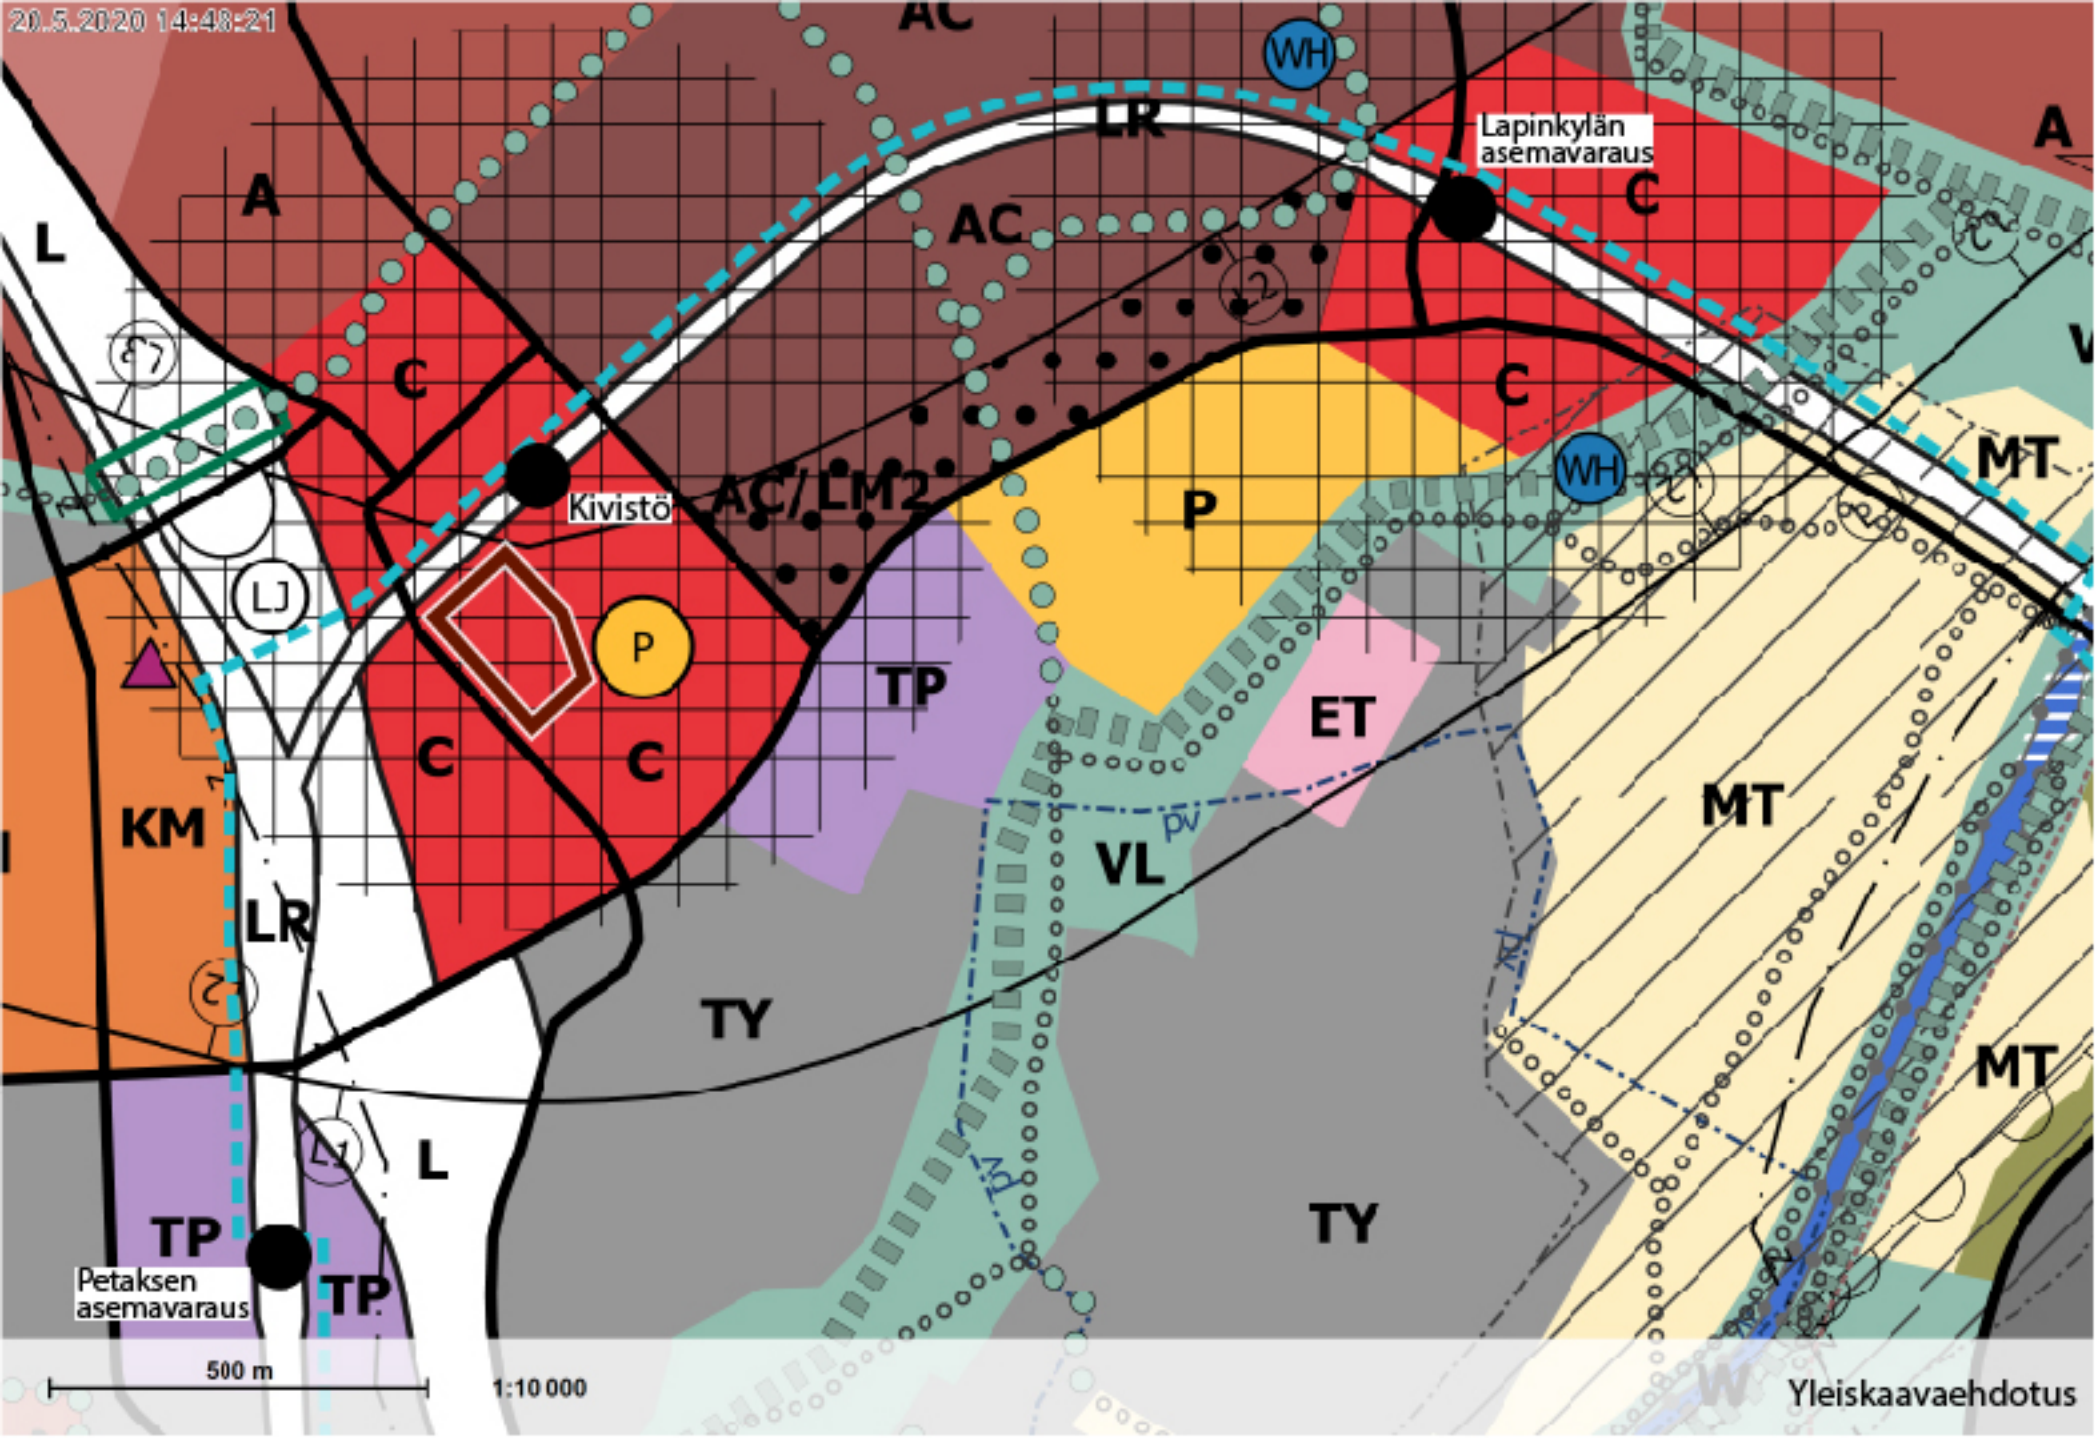

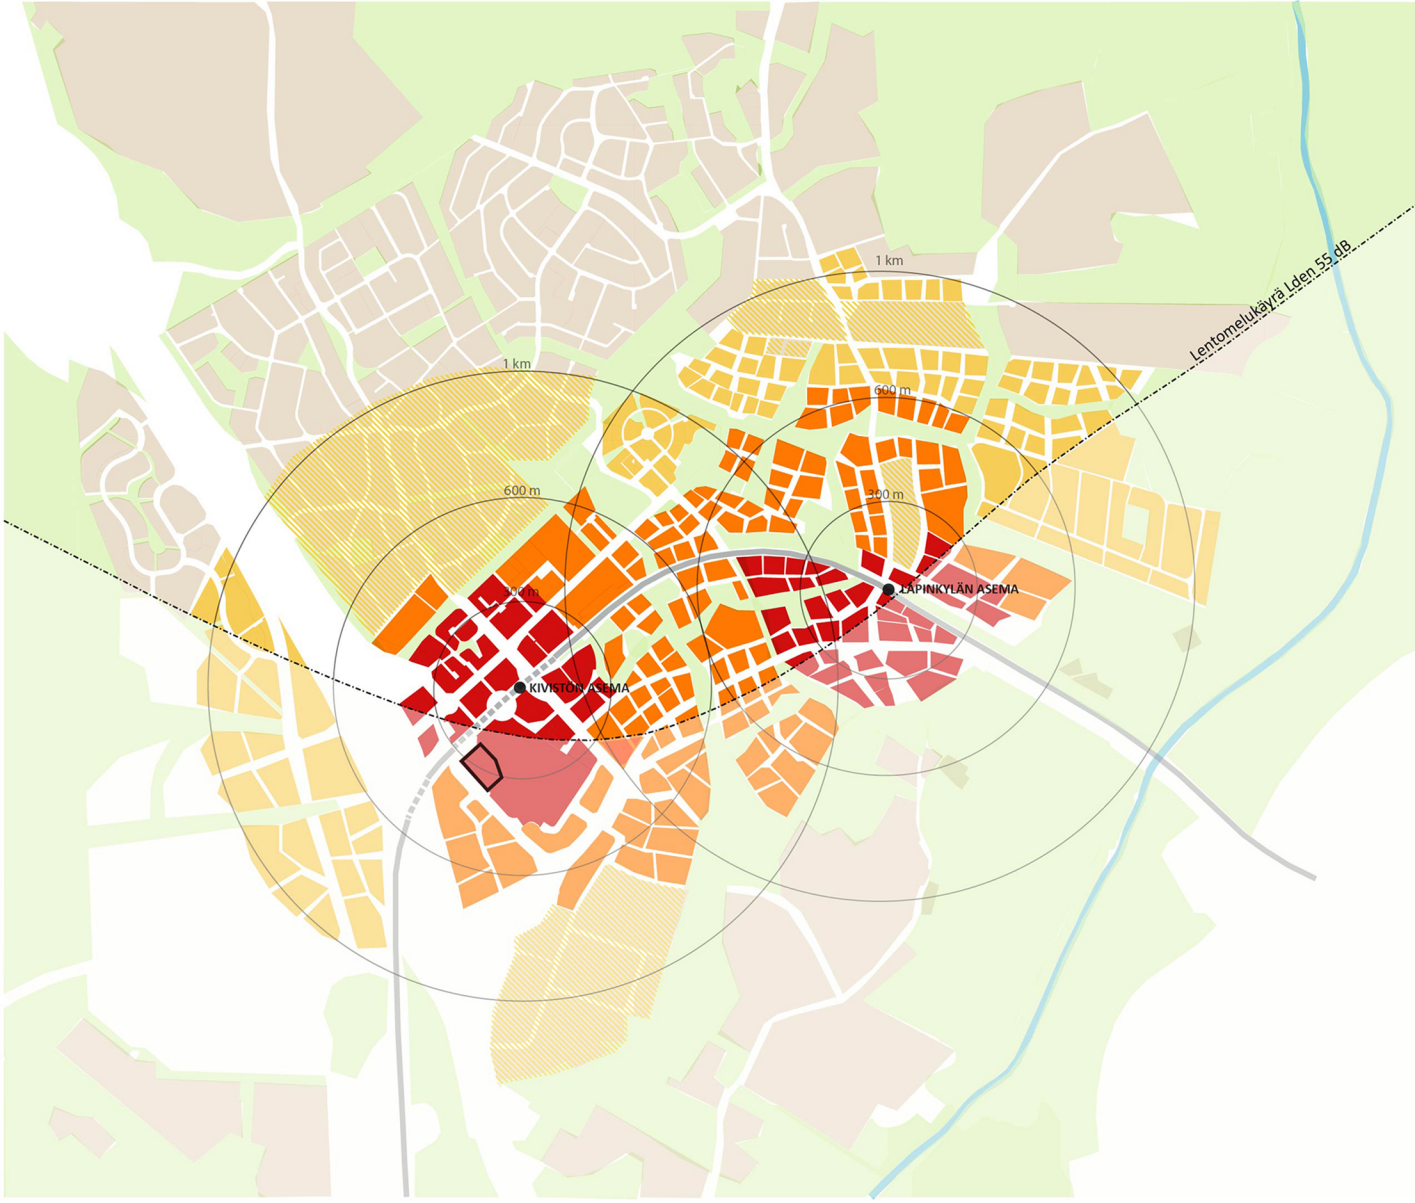


- ### KAUPUNKIRAKENNE
- Asemakorttelit (0 - 300m asemista)
 - Keskustakorttelit (300 - 600m asemista)
 - Kaupunkikorttelit (600 - 1000m asemista)
 - Täydennysrakentamisaalueet (alle 1000m asemista)
 - Muut rakentamisaalueet (yli 1000m asemista)
 - Viheralueet
 - Lentomelukurva Lden 55 dB
 - Lentomelukurvan Lden 55 dB eteläpuolelle melulle herkkien toimintojen sijoittaminen on osin rajoitettua*
 - Etäisyys Kivistön ja Lapinkylän asemilta
 - Kilpailutusalue

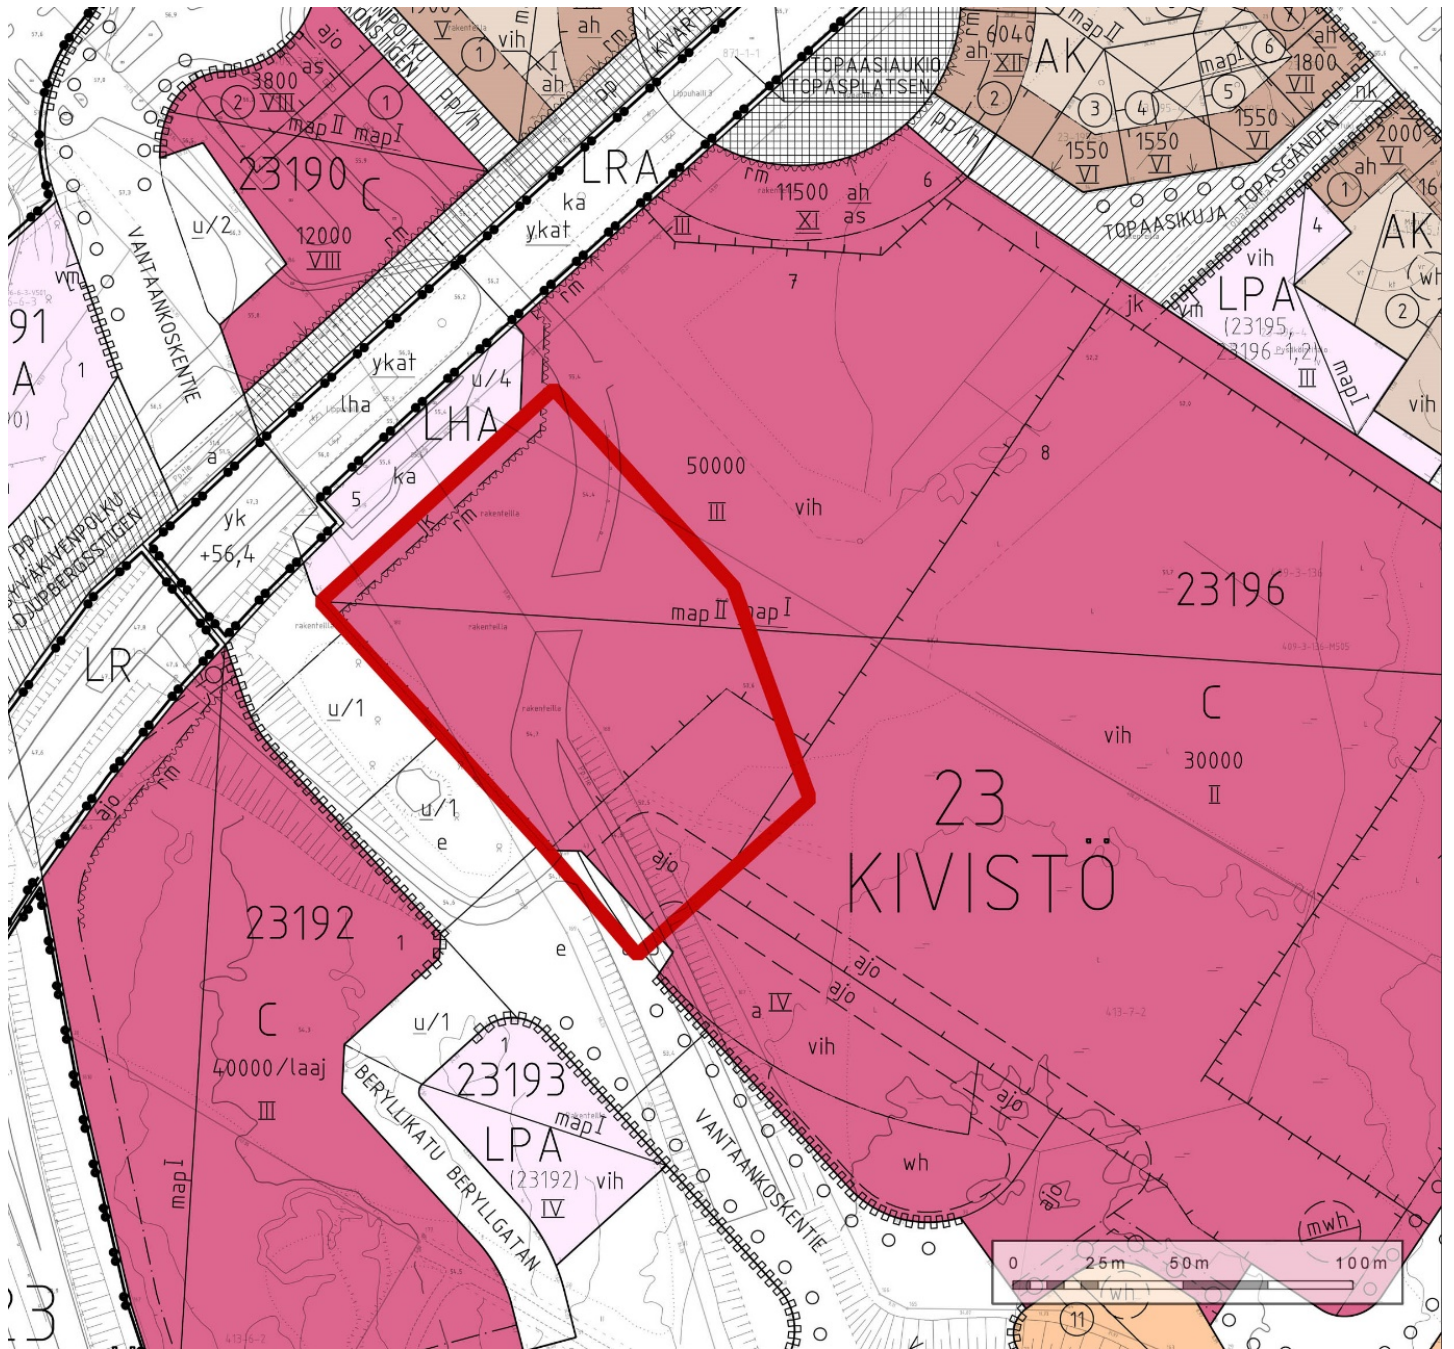

Ajantasa-asemakaava ja aluerajaus



Ilmakuva alueesta

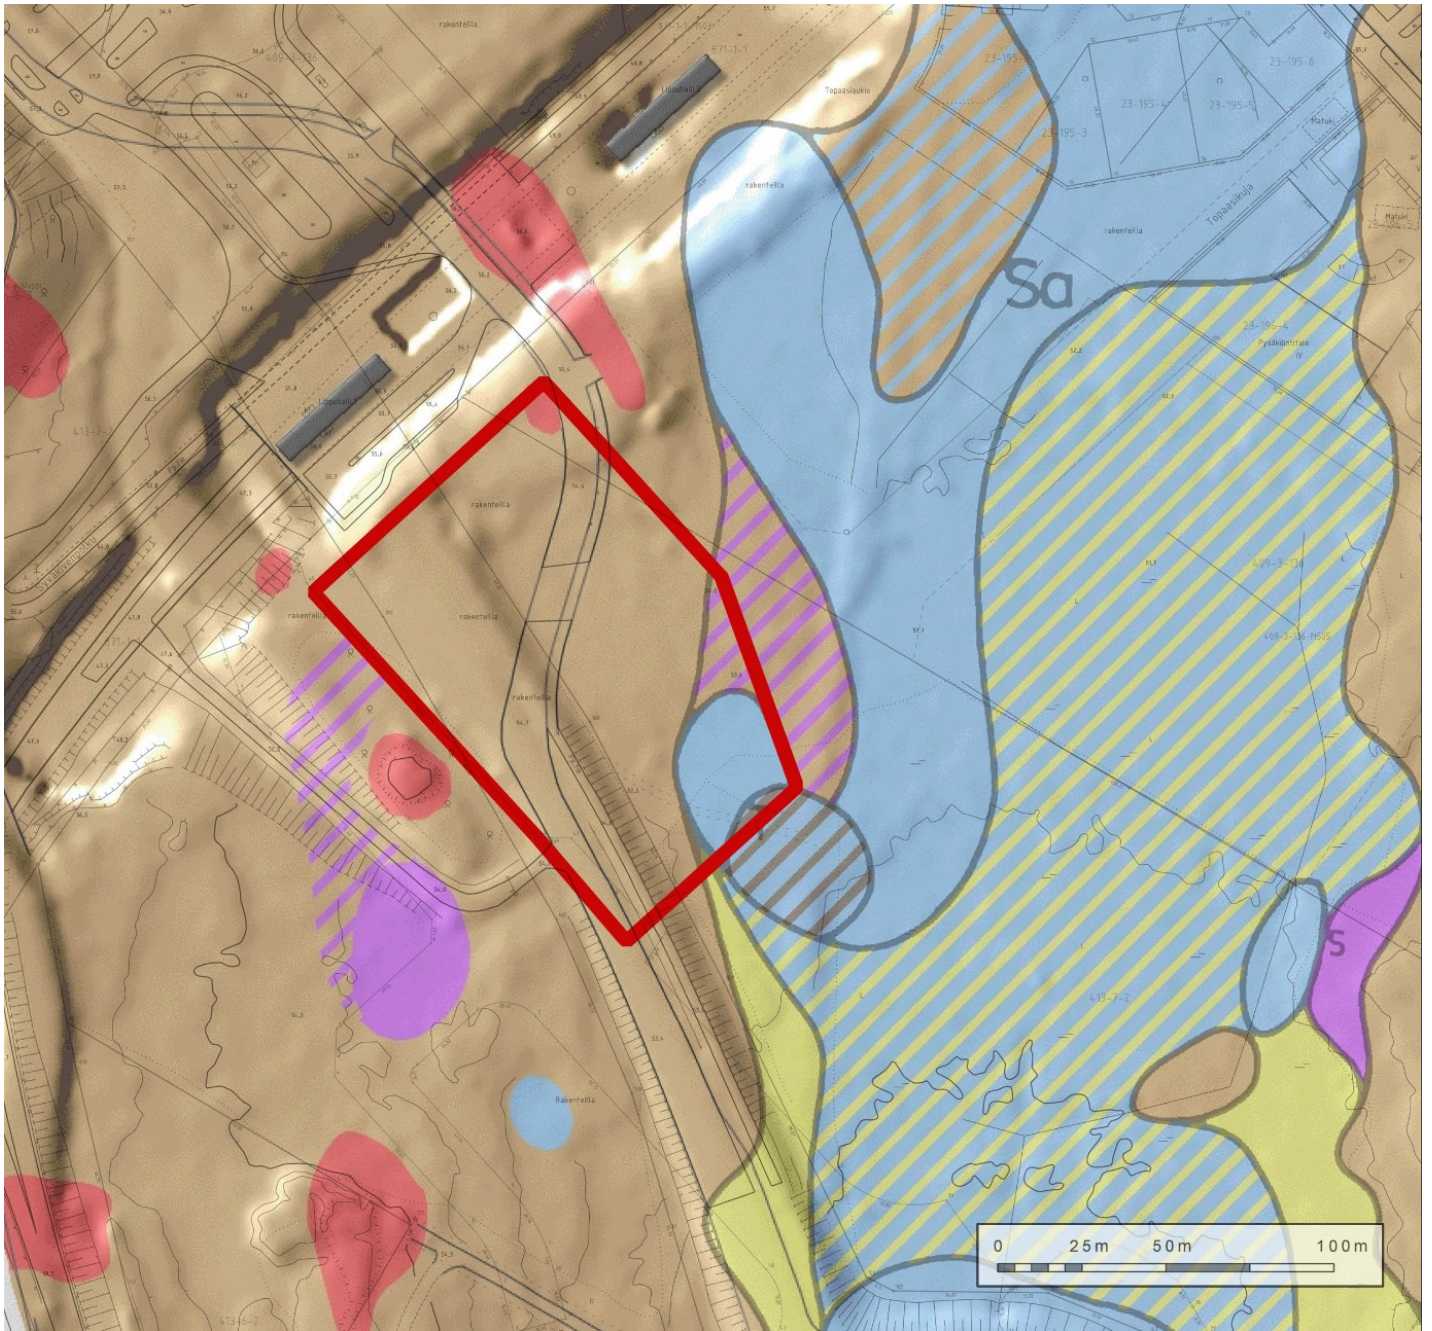

Maaperäkartta