


# 1-VAIHEEN TONTIN KOKO

n. 12 570m<sup>2</sup>

BUSSITERMINAALI

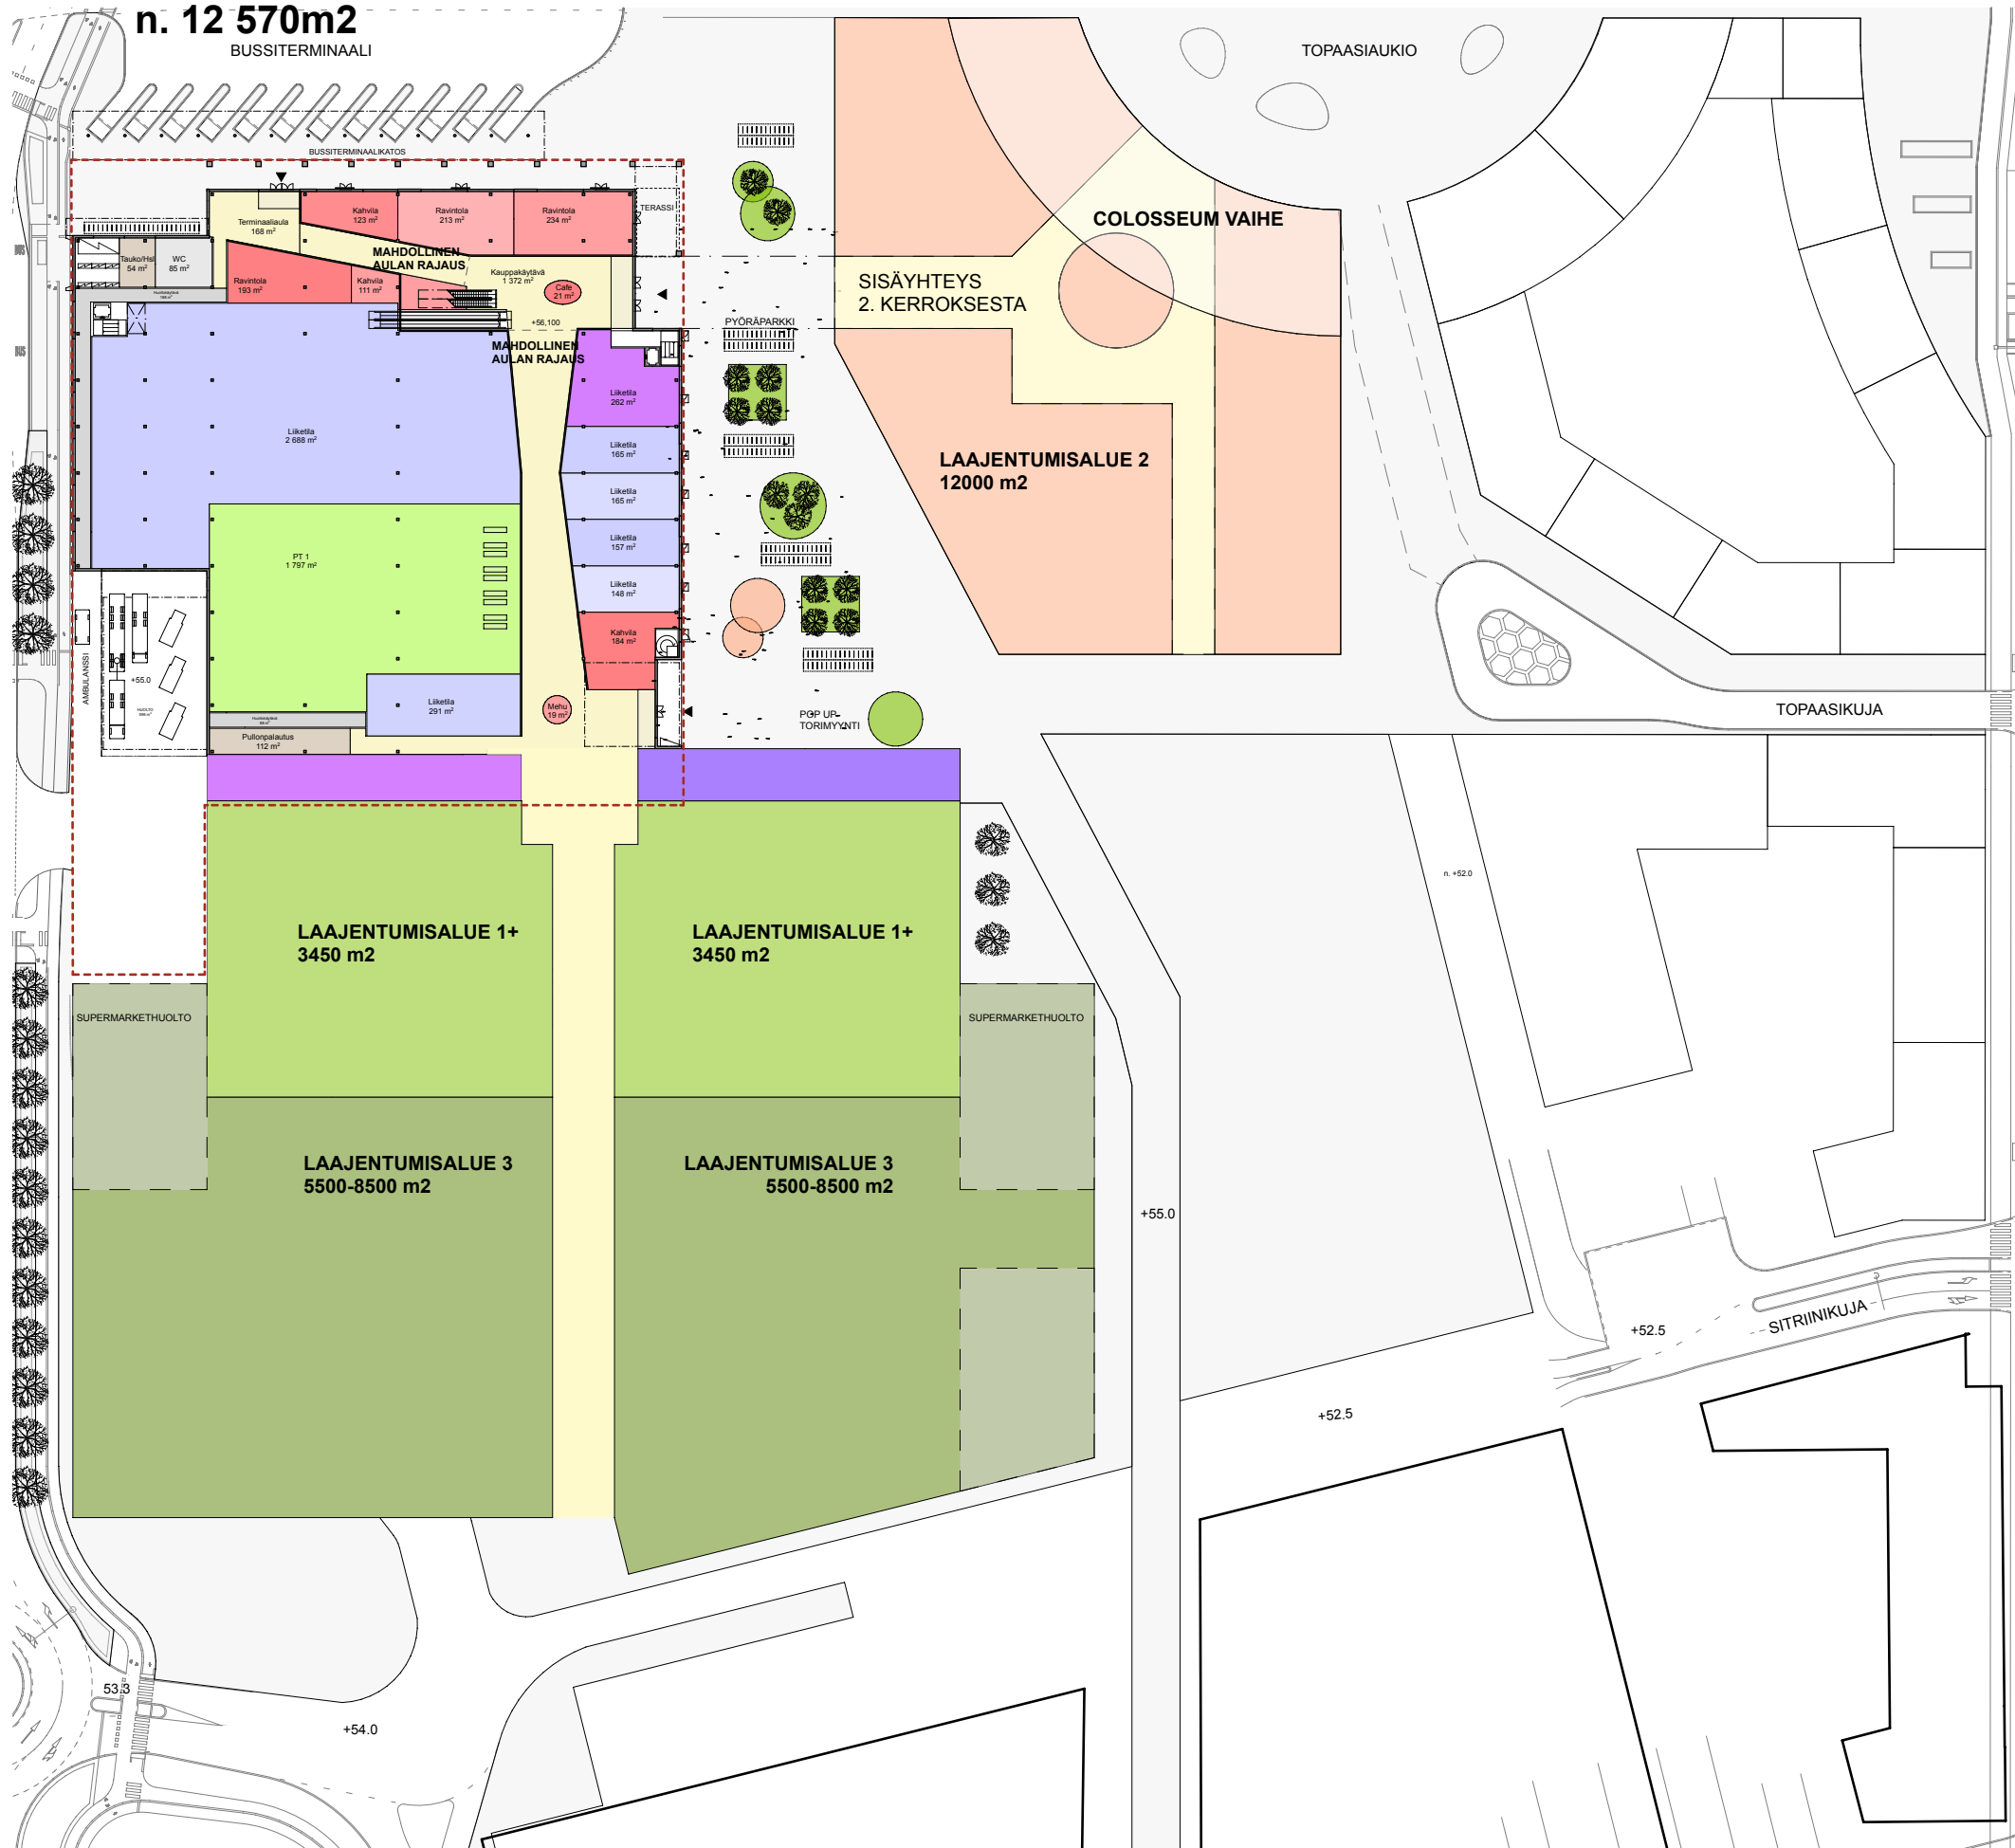

**LAAJENNUSALUE 2**  
6 000 - 18 000 m<sup>2</sup>

**LAAJENNUSALUE 1+**  
6900 m<sup>2</sup>

**LAAJENNUSALUE 3**  
11 000- 17 000 m<sup>2</sup>