




1 krs

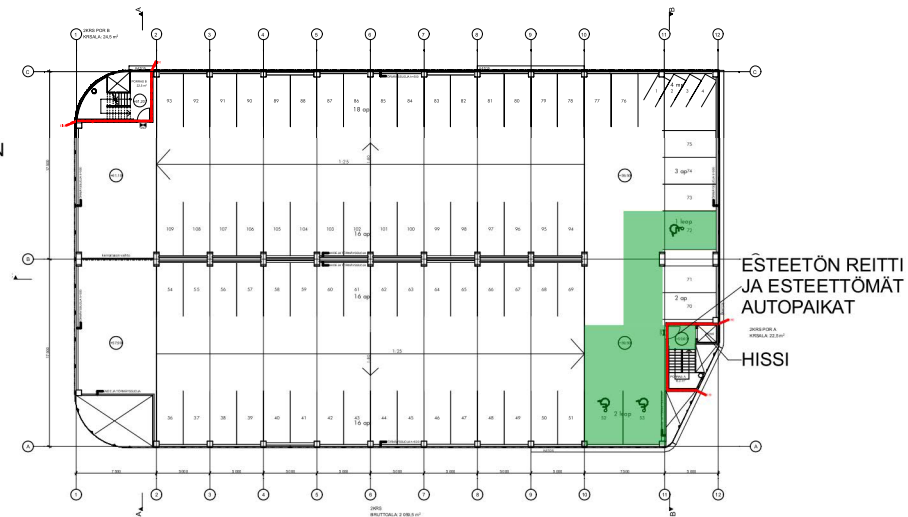


2 krs

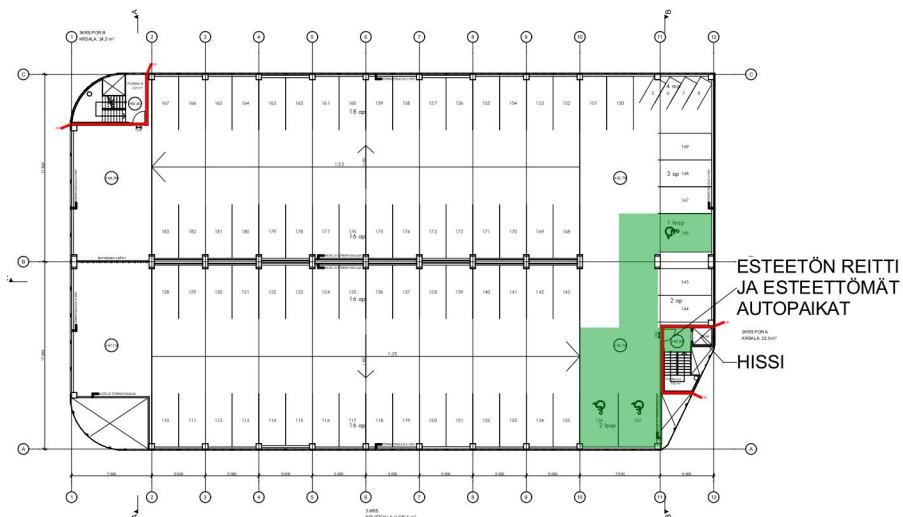

3. krs

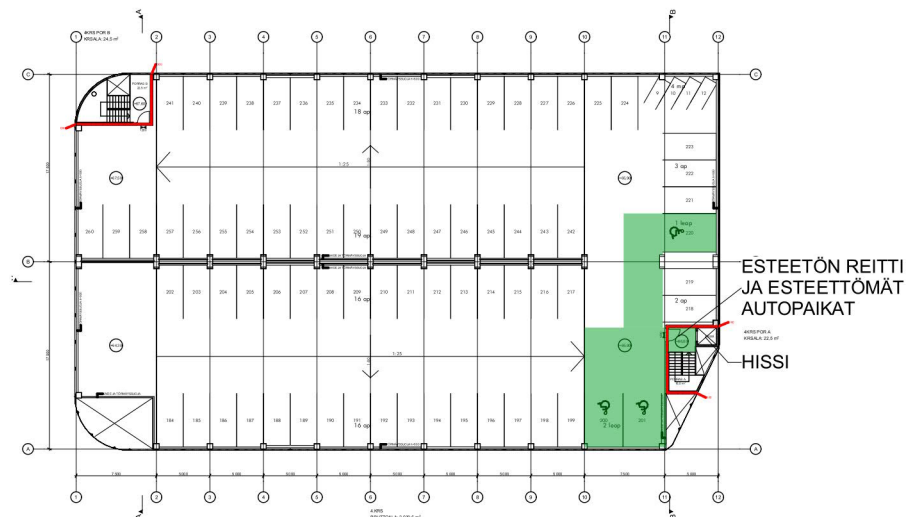


4. krs

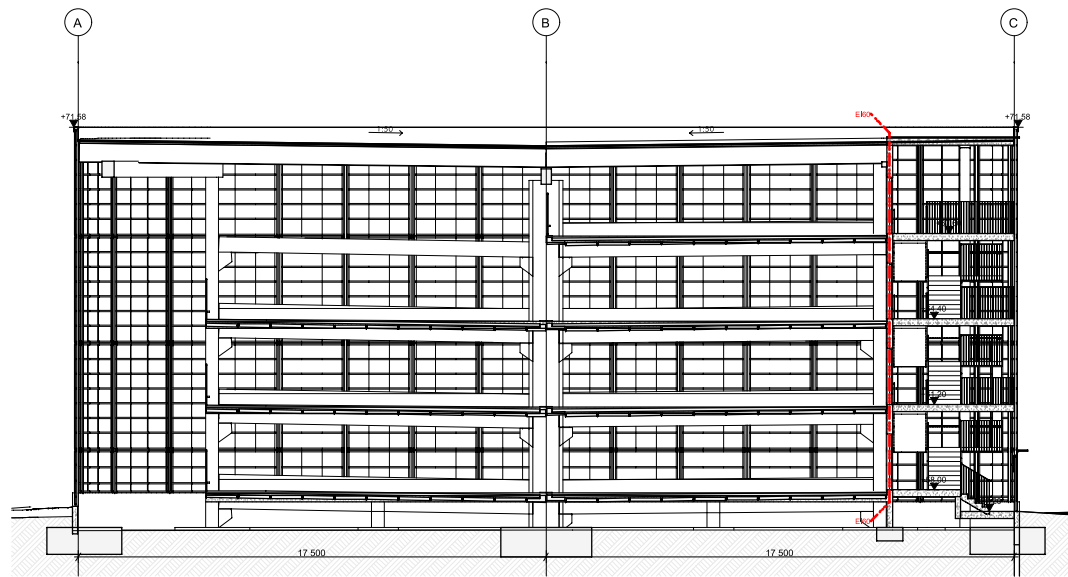


POIKKILEIKKAUS

1:200

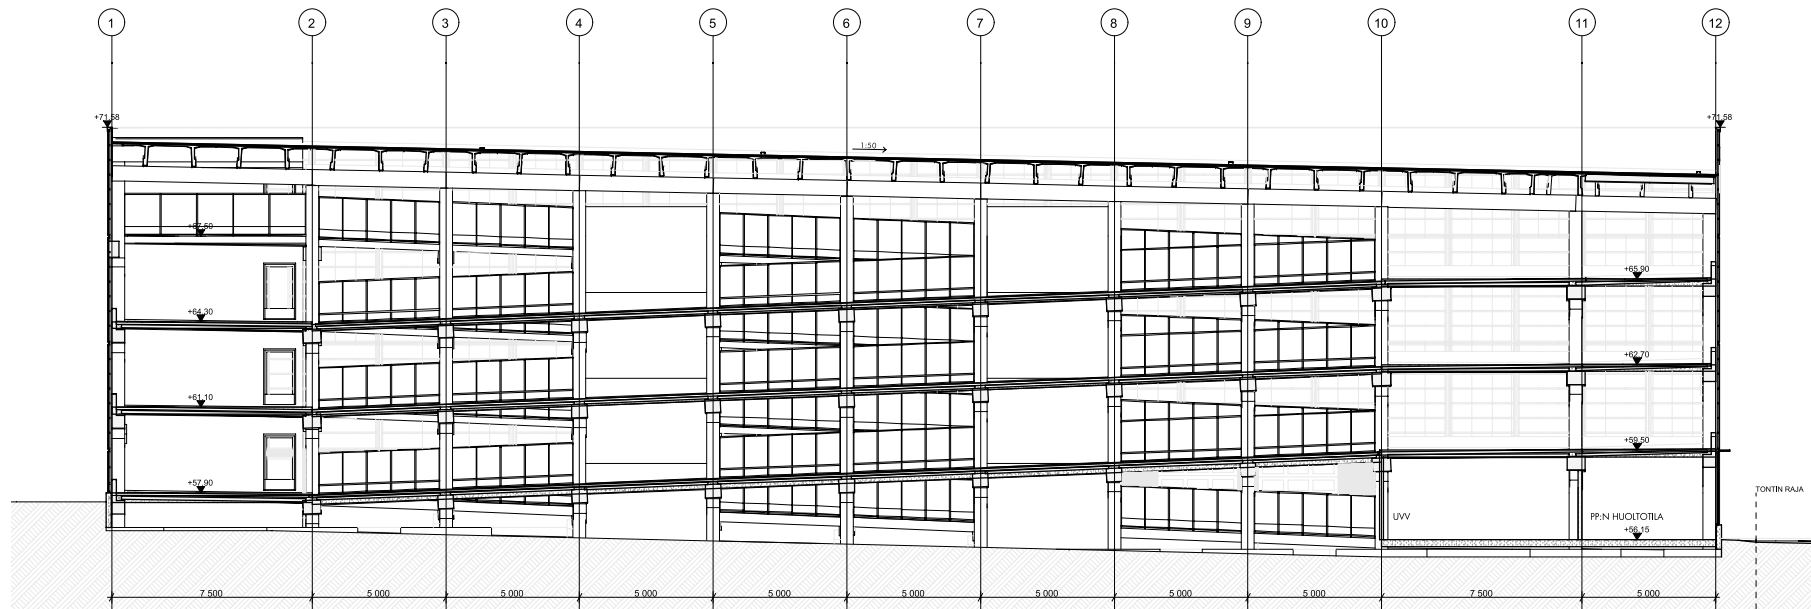


PITUUSLEIKKAUS

1:200

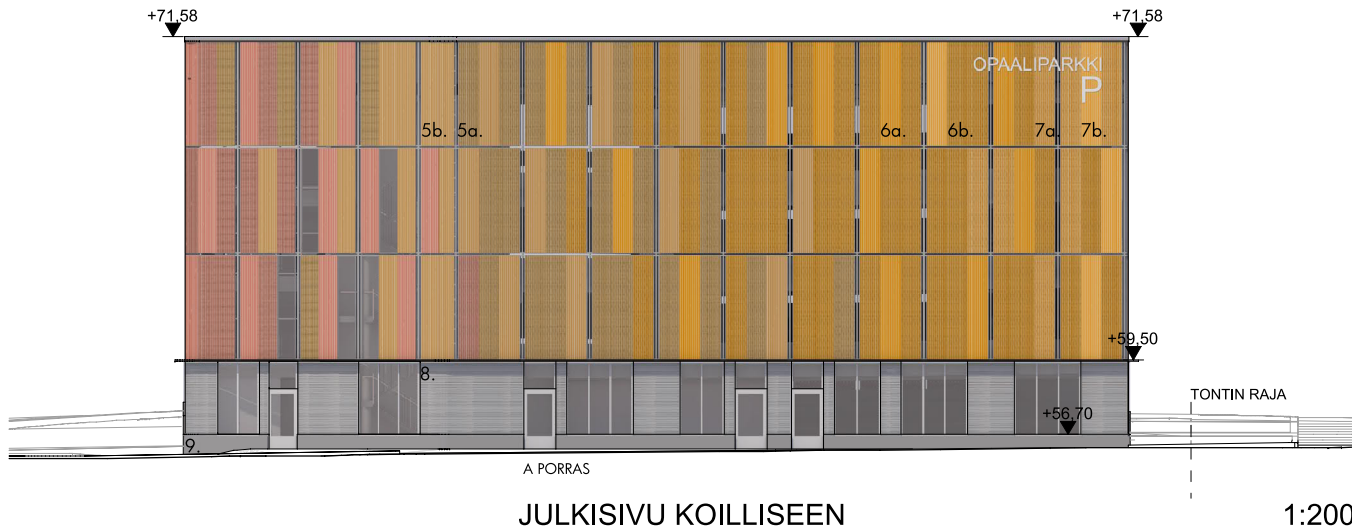

JULKISIVU KOILLISEEN

1:200

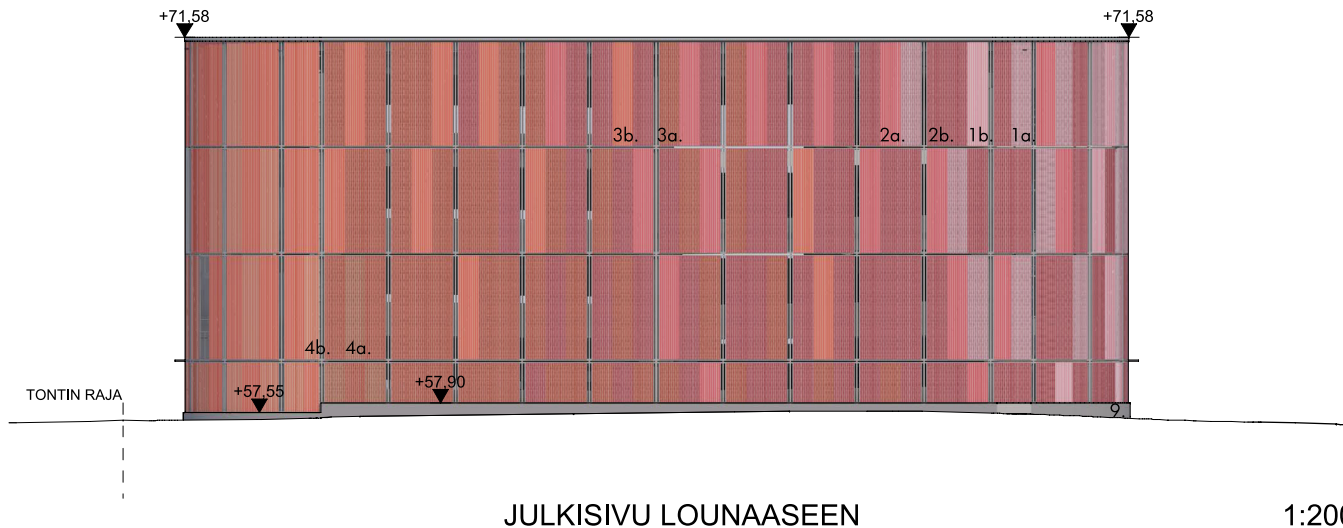

JULKISIVU LOUNAASEEN

1:200

JULKISIVUMATERIAAIT

1. Teräsprofiililevy, RAL 3015 light pink
 - 1a. perforoitu
 - 1b. umpilevy
2. Perforoitu teräsprofiililevy, RAL 3014 antique pink
 - 2a. perforoitu
 - 2b. umpilevy
3. Perforoitu teräsprofiililevy, RAL 3022 salmon pink
 - 3a. perforoitu
 - 3b. umpilevy
4. Perforoitu teräsprofiililevy, RAL 3012 beige red
 - 4a. perforoitu
 - 4b. umpilevy
5. Perforoitu teräsprofiililevy, RAL 1024 ochre yellow
 - 5a. perforoitu
 - 5b. umpilevy
6. Perforoitu teräsprofiililevy, RAL 1006 maize yellow
 - 6a. perforoitu
 - 6b. umpilevy
7. Perforoitu teräsprofiililevy, RAL 1017 saffron yellow
 - 7a. perforoitu
 - 7b. umpilevy
8. Julkisivusäleikkö, RAL 7047 telegrey 4
9. Betoni, harmaa

