59073-1A

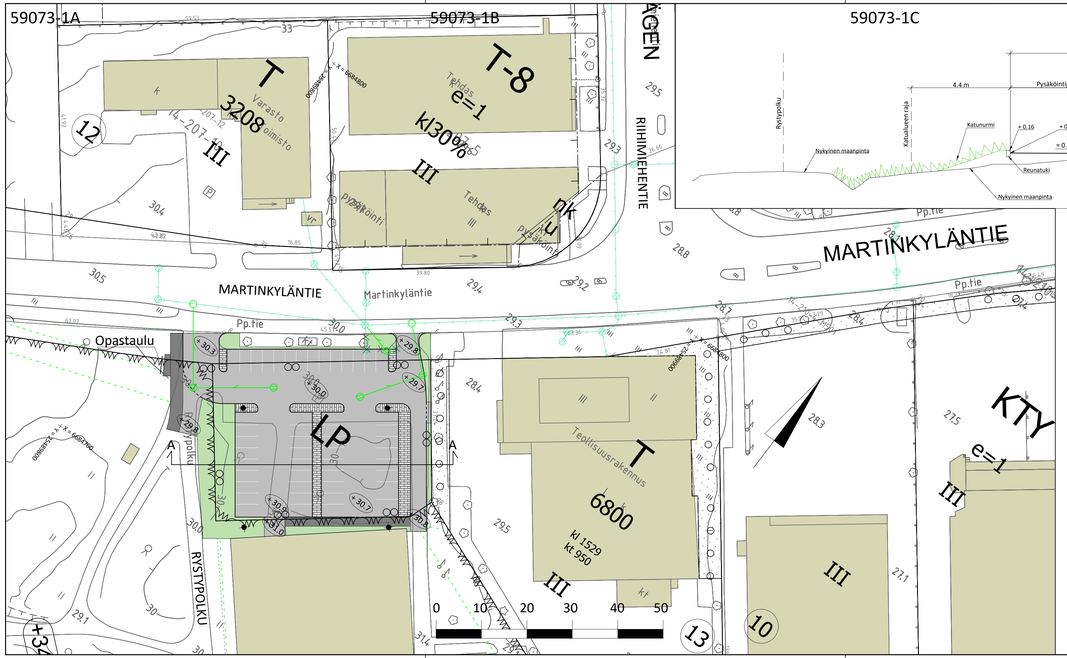

59073-1B

59073-1C

59073-1D

Poikkileikkaus A–A 1:100

59073-1E

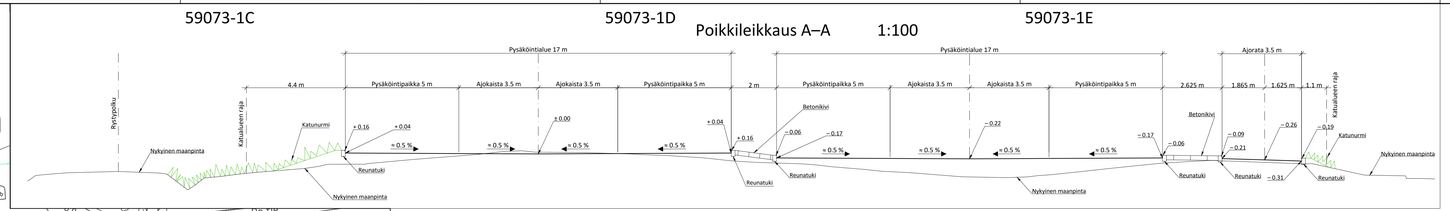

PIIRUSTUSMERKINNÄT

(+ 30.3) Likimääräinen korkeus	Reunatuki, harmaa graniitti
Betonikivi, harmaa	Madallettu reunatuki
JK + PP -tie, asfaltti	Suunniteltu hulevesiviemäri ja -kaivo
Ajorata, asfaltti	Nykyinen hulevesiviemäri ja -kaivo
Katunurmi	Suunniteltu valaisinpylväs

VANTAAN KAUPUNKI
KADUT JA PUISTOT

Hyv		
Tark.	23.2.2022	Mikko Kettunen
Suunn.	18.2.2022	Marko Kelho

14 VARISTO

MARTINKYLÄNTIE LP-ALUE
TENNISHALLIN PYSÄKÖINTIALUEEN LAAJENNUS

KATUSUUNNITELMA

Mittakaava 1:500 1:100	Koord.järj. ETRS-GK25 Korkeusjärj. N2000
Liitt.piir.nro	

209 HALLINNOLLISET KATUSUUNNITELMAT

Piir.nro **59073-1**

GEOTEK-NIIKKA

Hyv.		Tark.
Tark.		Suunn.