
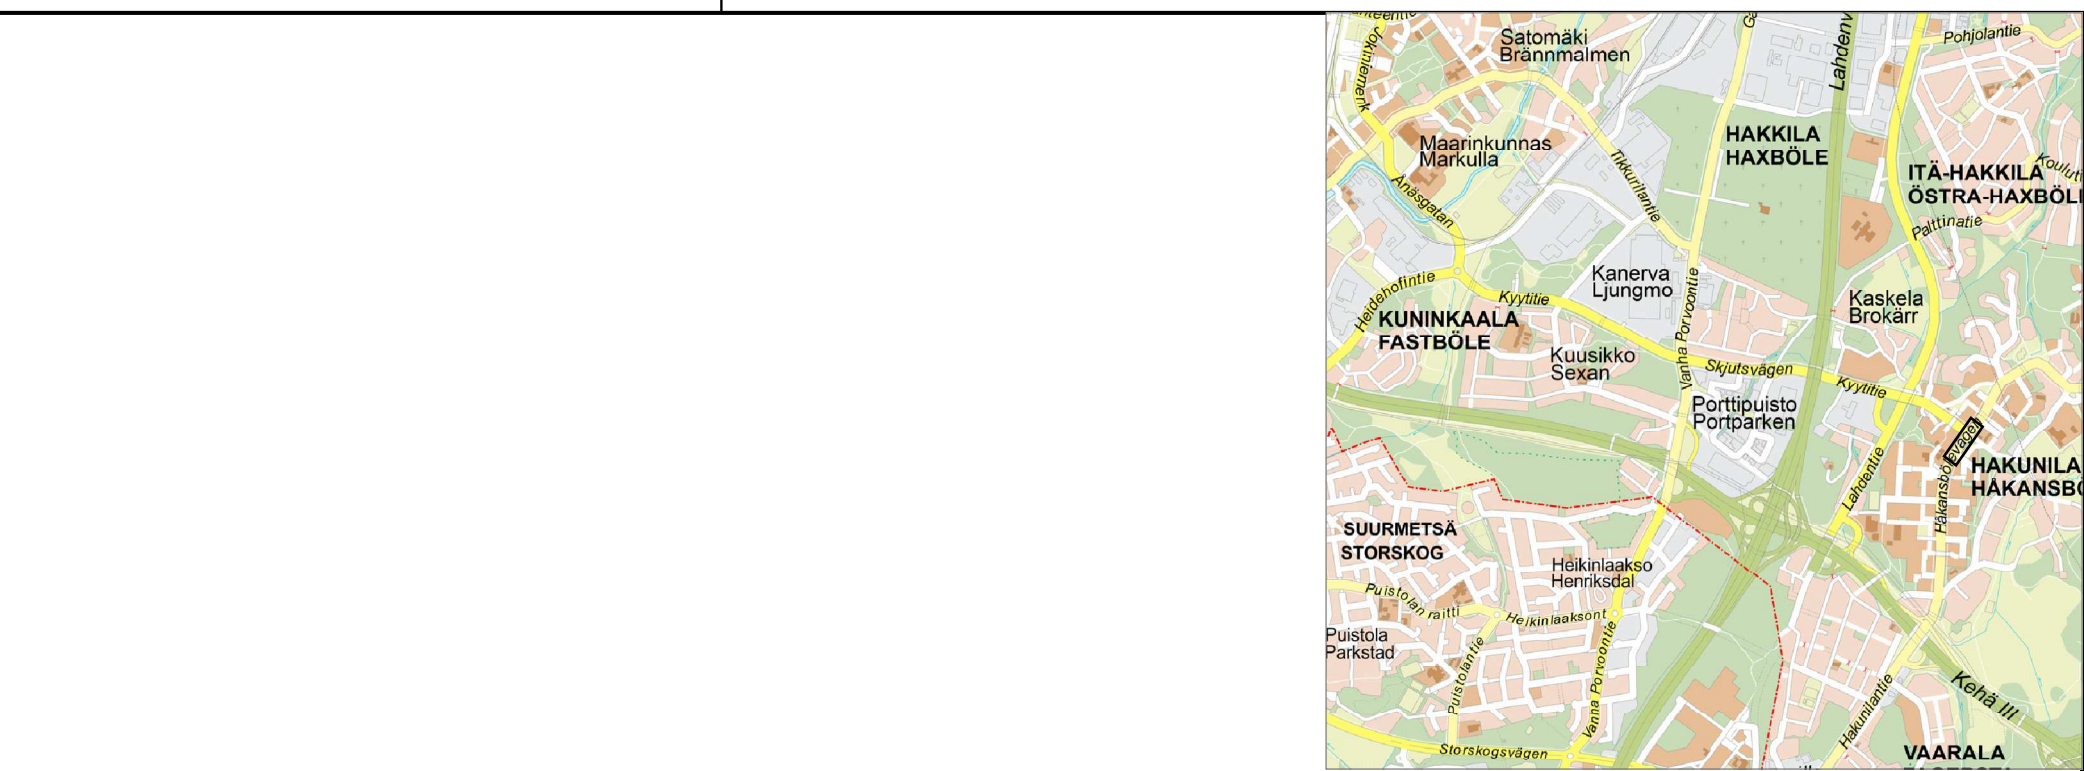


TYYPPIPOIKKILEIKKAUS A-A

1:100

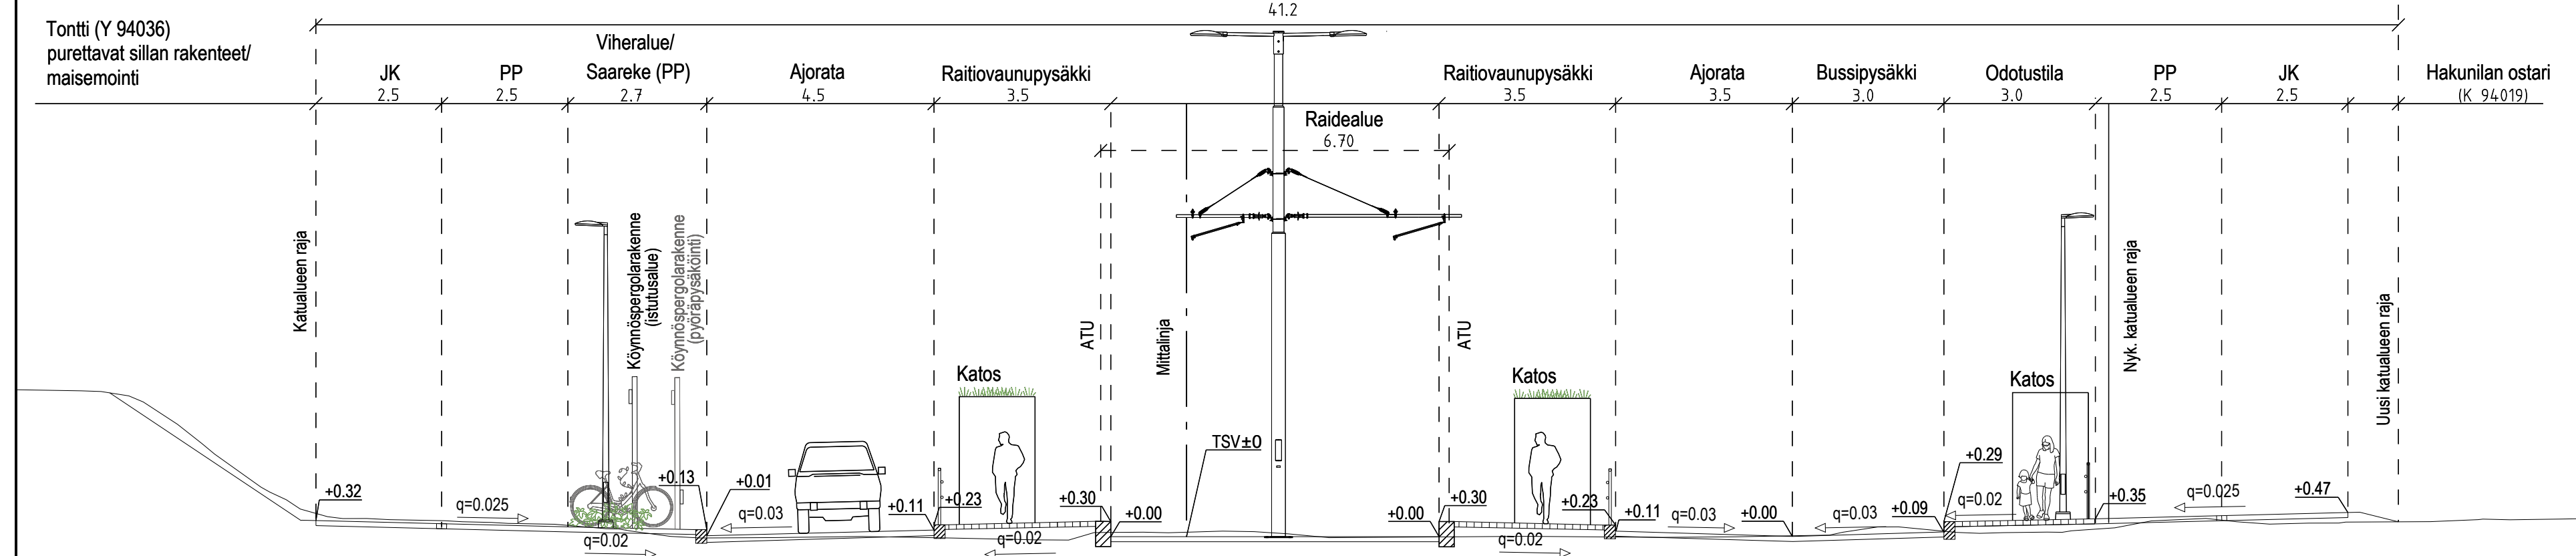

94	HAKUNILA	Mittakaava 1:500 1:100	Koord.järj. ETRS-GK25 Korkeusjärj. N2000
HAKUNILANTIE VÄLILLÄ KYYTITIE-RAUDIKKOKUJA		Liitt.piiir.nro 58637-2 58628-2	
KATUSUUNNITELMA			
209	HALLINNOLLISET KATUSUUNNITELMAT	Piir. n:o	58628-1

VANTAAN KAUPUNKI KADUT JA PUISTOT		Hyv.	
		Tark.	
		Suunn.	
WSP Finland Oy		17.3.2022	Tark. H. Leskinen, S. Niemelä-Prittinen
		17.3.2022	Suunn. K. Kitinoja, E. Sihvola