


TYYPPIPOIKKILEIKKAUS D-D

1:100
Katualue 29.4

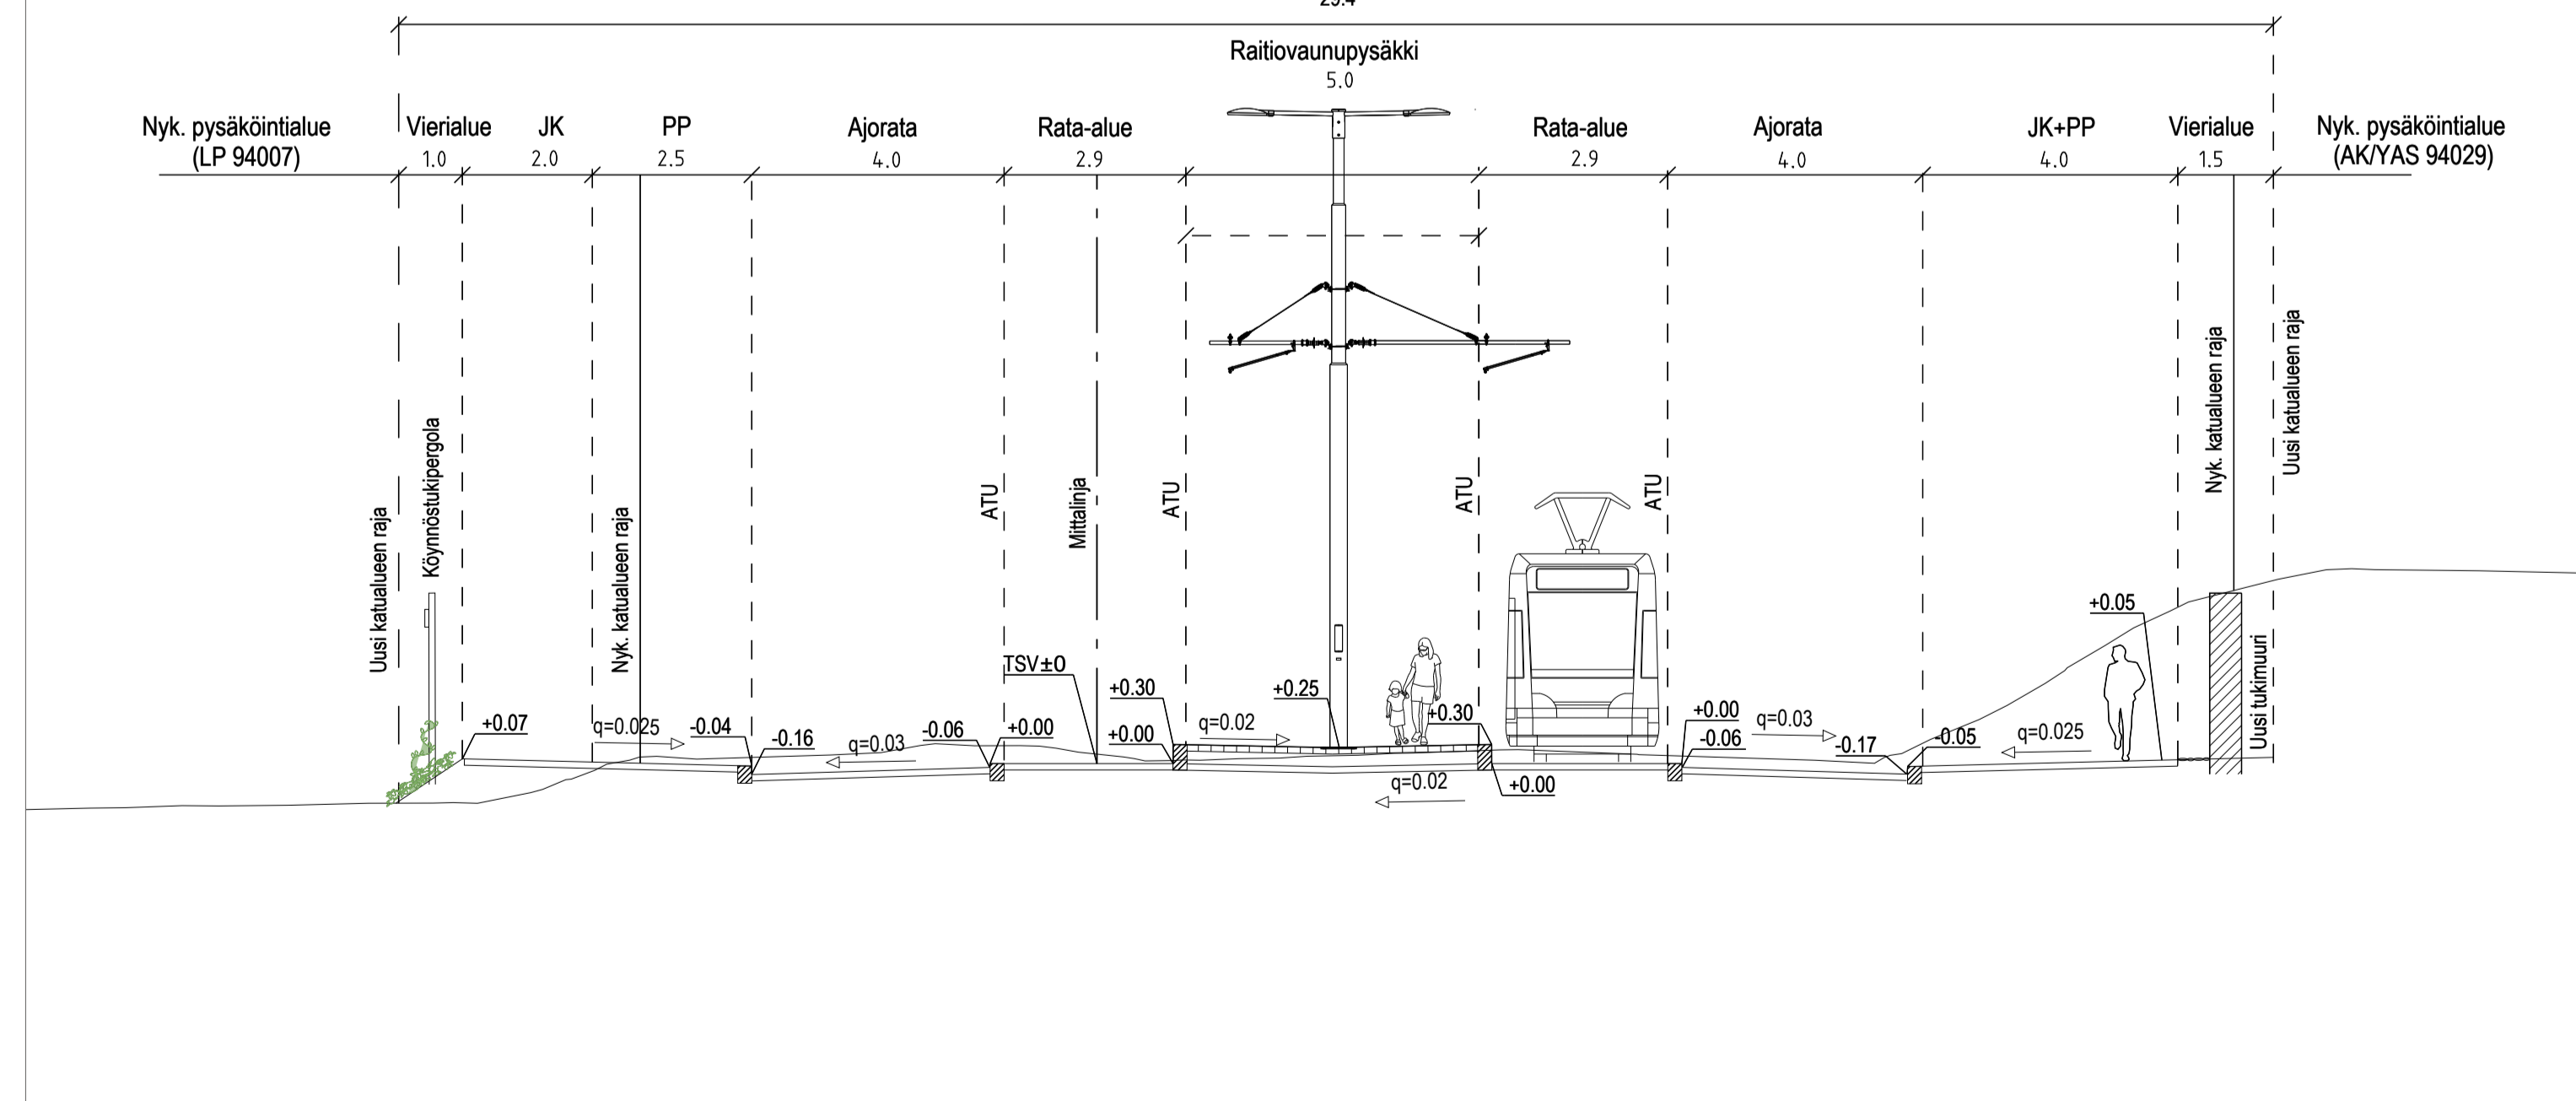

PIIRUSTUSMERKINNÄT

- Asfaltti ajorata/jkpp
- Rakennus, vanha/uusi
- Pysäkki: betonikivi, musta huomioraita: valkoinen betonikivi
- Luonnonkivi (noppakivi), harmaa
- Betonikivi, valkoinen
- Betonikivi, harmaa
- Kenttäkiveys
- Nykyinen säilytettävä kasvillisuus
- Monilajinen lehtipensasvallainen istutus, matala
- Maanpeitekasvillisuus, ruohovartinen
- Nurmi A2, Nurmi A3 "kukkiva nurmi"
- Istutettava köynnös, pergola
- Istutettava lehtipuu, leveä, kujanteessa laji vaihtelee
- Istutettava havupuu
- Istutettava yksittäispensas
- Reunatuki, luonnonkiveä, V170, harmaa
- Madallettu reunatuki, luonnonkivi, V170, harmaa
- Luisattu reunatuki, luonnonkivi, V170, harmaa
- Noppakiviraita, 2/3 kiveä
- Nupukiviraita, 2 kiveä
- Roska-astia
- Pysäkkikatot, viherkatot
- Pyörätelineet
- Laitekaappivaraus/ aikataulunäyttö
- Ratasähköpylväs ja valaisin
- Valaisinpylväs
- Liikennevalo-ohjattu risteys
- Ratiotien ylityspaikka
- Hulevesiviemäri ja hulevesikaivo
- Rakennettu hulevesiviemäri ja hulevesikaivo
- Likimääräinen korkeusasema



VANTAAN KAUPUNKI KADUT JA PUISTOT		Hyv.	
		Tark.	
Suunn.		Suunn.	
94	HAKUNILA	Mittakaava 1:500 1:100	Koord.järj. ETRS-GK25 Korkeusjärj. N2000
HAKUNILANTIE VÄLILLÄ HIIRAKKOKUJA-HEPOKUJJA KATUSUUNNITELMA		Liitt.pilr.nro 59121-1 59121-3 58634-1	
209	HALLINNOISET KATUSUUNNITELMAT	Pilr. n:o	59121-2
WSP Finland Oy		29.3.2022	Tark. H. LESKINEN Suunn. S. NIEMELA-PRITTINEN
		29.3.2022	Suunn. K. KITINOJA, E. SIHVOLA