

VANTAAN KAUPUNKI

ASEMAKAAVAMUUTOSEHDOTUS

NRO 002436

Suopursuntie

LAUSUNNOT JA VASTINEET

kala 25.10.2022

Asemakaavoitus MYL / TKO

Kaupunginhallitus 23.5.2022 oikeutti asemakaavoituksen pyytämään tarvittavat lausunnot asemakaavamuutosmuutosehdotuksesta **002436 Suopursuntie**. Lausuntoja pyydettiin 3 kpl ja saatiin 3 kpl.

Lausunnonantaja	Lausunto	Tarkistukset
NRO 1, 20.7.2022 HSY	Alueen välittömässä läheisyydessä on rakennettu yleistä vesihuoltoa, johon rakennukset voivat liittyä. Alueella oleva 300 mm yleinen hulevesiviemäri on siirrettävä hankkeen kustannuksella. Hankkeen siirtosuunnitelmat on tarkistettava HSY:n verkostosuunnitteluohjeen suhteen.	Lausunto on tiivistetty kaavaselostukseen ja sille on annettu vastine. Vaikutustentarviointikappaleeseen on lisätty tieto, että hulevesiviemäri siirretään kaupungin, vesihuollon omistajan ja hankkeeseen ryhtyvän yhteistyönä ja tehdyt siirtosuunnitelmat tulee tarkistaa. Ei muutoksia kaavakarttaan.
NRO 2, 8.8.2022 Vantaan kaupunginmuseo	Alueen funkkistyyllisen asuintalon huonon kunnan perusteella päädyttiin ratkaisuun, jonka mukaan se voidaan korvata uudisrakennuksella. Tällöin kyse ei ole suojelusta.	Lausunto on tiivistetty kaavaselostukseen ja sille on annettu vastine. Ei muutoksia kaavakarttaan.
NRO 3, 6.7.2022 Vantaan Energia	Sähköverkon maakaapelit ja kaukolämpöverkon putket tulee huomioida. Mikäli maakaapeleita tulee siirtää, toimitaan Vantaan kaupungin ja Vantaan Energian sopimuksen mukaisesti. Mikäli kaukolämpöputkia tulee siirtää, toimitaan Vantaan kaupungin ja Vantaan Energian sopimuksen mukaisesti.	Lausunto on tiivistetty kaavaselostukseen ja sille on annettu vastine. Vaikutustentarviointi kappaleeseen on lisätty tieto, että kun sähköverkon maakaapeleita ja jakokaappi tulee siirtää hankkeen myötä. Siirrettäessä toimitaan Vantaan Energian ja Vantaan kaupungin yhteistyösopimuksen mukaisesti. Ei muutoksia kaavakarttaan.

NRO 1

HSY 20.7.2022

Lausunto:

Kaavamuutosalue sijaitsee Hiekkaharjussa Tikkurilan kaupunginosan pohjoisrajalla Kielotien ja Valkoisenlähteentien risteyksessä. Suunniteltavaan alueeseen kuuluu Suopursuntien länsipään maarekisteritila osoitteessa Suopursuntie 12 sekä sen viereinen Suopursunaukio ja osa ympäröivistä katualueesta.

Kaavamuutoksella mahdollistetaan kahden asuinrakennuksen rakentaminen. Toinen on uudiskerrostalo ja toinen tontilla sijaitsevan rakennusperintökohteen korvaava pien- tai pienkerrostalo. Korttelialue merkitään asuinrakennusten korttelialueeksi (A). Rakennusoikeus on uudiskerrostalolle 2900 k-m² ja sen liiketilalle 60 k-m², pien- tai pienkerrostalon rakennusoikeus tarkentuu myöhemmin tehtävällä olemassa olevan rakennuksen mittauksella ja on noin 200 k-m². Kerrosluvut uudiskerrostalossa ovat V, VI ja VIII, korvattava rakennus on kaksikerroksinen. Mikäli korvattavan talon pinta-ala on 200 k-m², on kaava-alueen tonttitehokkuus 1,45, ilman korvattavaa rakennusta 1,36. Hanke edellyttää maanvaihtoa kaupungin ja hankkeen kesken. Hanke tiivistää olemassa olevaa kaupunkirakennetta.

Helsingin seudun ympäristöpalvelut -kuntayhtymä esittää lausuntonaan asiasta seuraavaa:

Suunnittelualueen välittömässä läheisyydessä Suopursuntiellä on rakennettua yleistä vesihuoltoa, johon uudet rakennukset voivat liittyä. Asemakaavamuutos ei edellytä vesihuollon uudisrakentamista. Suunnittelualueella, Suopursunaukiolla, sijaitseva betoninen 300 mm yleinen hulevesiviemäri (rv. 1997) on siirrettävä hankkeen toimesta ja kustannuksella. Hanke on laatinut siirtosuunnitelmat, joiden pätevyys HSY:n verkostosuunnitteluohjeen suhteen on huolellisesti vielä tarkastettava.

Helsingin seudun ympäristöpalvelut -kuntayhtymä

Vastine:

Lausunto on tiivistetty kaavaselostukseen ja sille on annettu vastine. Vaikutustenarviointikappaleeseen on lisätty, että Suopursunaukiolla sijaitseva 300 mm yleinen hulevesiviemäri tulee siirtää. Hanke osallistuu kunnallistekniikan rakentamiskustannuksiin ja kaupunki toteuttaa siirrot yhteistyössä viemäreiden omistajan kanssa. Hankkeen laatimat siirtosuunnitelmat tulee tarkastaa HSY:n verkostosuunnitteluohjeen suhteen. Hanketta on tiedotettu asiasta.

Tarkistukset:

Lausunto on tiivistetty kaavaselostukseen ja sille on annettu vastine. Ei muutoksia kaavakarttaan.

NRO 2

Vantaan kaupunginmuseo 8.8.2022

Lausunto:

Vantaan kaupunkisuunnittelu on pyytänyt Vantaan kaupunginmuseolta lausuntoa asemakaavan muutoksesta 002436 Suopursuntie. Asemakaavan muutoksen tavoitteena on mahdollistaa uudiskerrostalon ja korvattavan pien- tai pienkerrostalon rakentaminen muodostettavalle tontille. Kaavamuutosalue sijaitsee Hiekkaharjussa Tikkurilan kaupunginosan pohjoisrajalla Kielotien ja Valkoisenlähteentien risteyksessä. Kaupunginmuseo lausuu asiasta rakennetun kulttuuriympäristön, maiseman ja arkeologisen kulttuuriperinnön osalta.

Vantaan kaupunginmuseon lausui 18.6.2020 kaavamuutoksen osallistumis- ja arviointisuunnitelmasta (Dnro VKM/103/2020). Kaupunginmuseo totesi, että suunnittelualueella sijaitsee rakennus, joka on inventoinneissa todettu kulttuurihistoriallisesti merkittäväksi. Rakennus on melko harvinainen tyylihistoriallisten piirteidensä kannalta Vantaalla. Funkis-tyylisiä asuintaloja on rakennettu melko vähän Vantaalle ja niitä on myöhemmin purettu, tai niiden ulkoasua on muutettu merkittävästi. Rakennus on edustava esimerkki kansanfunkiksen, tyyppillisestä tyylistä 1930-1940-luvuilta. Rakennuksen julkisivu edustaa funktionalistista tyyliä, mutta siinä on muistumia 1920-luvun klassismista. Rakennuksen noppamainen muoto, vaakasuuntainen ikkuna-aukotus ja minimalistinen puitejako ovat funkistyyllisiä. Sen sijaan aumakaton muoto on viittaus uusklassistiseen tyyliuntaan. Rakennuksen kaupunkikuvallinen merkitys on viime vuosina vähentynyt, sillä rakennus on jäänyt Valkoisenlähteentielle rakennetun meluaidan, ja korkeaksi kasvaneen puuston peittoon.

Rakennuksen suojeluperusteiden selvittämiseksi kaavatyötä varten tilattiin rakennushistoriallinen selvitys, jonka perusteella museolla oli mahdollisuus tarkentaa rakennuksen mahdollista suojelutarvetta kaavaprosessin aikana (Suopursuntie 12 / Innovarch 23.3.2020). Kohteesta teetettiin myös korjaustarveselvitys ja sen tarkennusraportti, sillä rakennuksessa oli havaittavissa monia korjaustarpeita (Korjaustarveselvitys, Suopursuntie 12, Sitovvise 19.3.2020 sekä jatkotutkimus liittyen rakennuksen korjattavuuden arviointiin, Sitovvise 6.4.2021). Kaupunginmuseon rakennustutkija on tutustunut kaavaprosessin yhteydessä selvityksiin ja käynyt paikan päällä kohteessa. Selvitysraporteissa esitetyt kunnostus- ja korjaustarpeet oli museon edustajan helppo todentaa myös aistinvaraisin havainnoin rakennuksessa. Kohdekäynnin jälkeen museo totesi kaavoittajan kanssa käydyissä keskusteluissa, että rakennuksen korjaaminen terveysturvalliseksi merkitsisi laajaa purkamista, käytännössä sen uudelleen rakentamista ja näin ollen oleellisten rakennusperintöarvojen häviämistä. Mikäli rakennus kuitenkin päädyttäisiin korjaamaan, sen historia- ja alkuperäisyysarvot menetettäisiin, eikä rakennuksen suojeluun olisi museon näkökulmasta enää riittävästi perusteita. Museo huomioi päätelmässään myös sen, että rakennuksen kulttuurihistorialliset arvot on inventoinneissa todettu vain joiltain osin paikallisesti merkittäviksi verrattaessa sitä Vantaan merkittävimpiin paikallisten rakennusperintökohteiden joukkoon. Tällaisia ovat mm. julkiset rakennukset, joihin liittyy erityisiä arkkitehtonisia tai kaupunkikuvallisia arvoja, tai esimerkiksi historiallista todistusvoimaisuutta kunnan vaiheista ja sen kehittymisestä kertovana merkkirakennuksena. Kaupunginmuseo toi keskusteluissa esille myös sen, että mikäli rakennus päädytään purkamaan ja rakentamaan tilalle vanhaa rakennusta imitoiva uusi rakennus, ei sitä pidä sekoittaa rakennuksen suojeluun. Kaavamuutosehdotuksessa rakennusta ei ole suojeltu, vaan se voidaan korvata uudisrakennuksella.

Vastine:

Johtuen funkisrakennuksen korjaustarpeista, joiden seurauksena se olisi täytynyt rakentaa lähes kokonaan uudelleen, ei rakennuksen suojelua nähty perustelluksi. Rakennushankkeen ehdottamana päädyttiin rakennuksen korvaamiseen uudella. Sen vaihtoehtona olisi ollut purettavan rakennuksen kohdalla sijaitsevan tontinalan käyttö virkistyspihana. Korvaava rakennus on kiinnostava kokeilu siitä, miten tämänlainen ratkaisu toimii. Kyseessä ei tällöin ole suojelu, vaan uudisrakennus, kuten museo lausunnossaan kirjoittaa. Kulttuurihistoriallisesti merkittävä rakennus menetetään.

Tarkistukset:

Lausunto on tiivistetty kaavaselostukseen ja sille on annettu vastine. Ei muutoksia kaavakarttaan.

NRO 3

NRO 3, Vantaan Energia 6.7.2022

Lausunto:**Sähköverkko**

Vantaan Energia Sähköverkot Oy:n pienjännitemaakaapelit sijaitsevat karttaliitteen 1 mukaisesti. Vantaan Energia Sähköverkot Oy haluaa, että asemakaavan muutosehdotuksessa huomioidaan maakaapeleiden sijainti.

Mikäli maakaapeleita pitää siirtää, niin siirtokustannuksien osalta toimitaan Vantaan kaupungin ja Vantaan Energia Oy:n 20.7.1993 laaditun yhteistyösopimuksen mukaisesti.

Kaukolämpöverkko


Asemakaavan muutosalueella sijaitsee Vantaan Energia Oy:n kaukolämpöputkia liitteenä olevan piirustuksen mukaisesti (Liite 2).


Vantaan Energia Oy haluaa, että asemakaavan muutosehdotuksessa huomioidaan kaukolämpöputkien sijainti.

Mikäli kaukolämpöputkia pitää siirtää, niin siirtokustannuksien osalta toimitaan Vantaan kaupungin ja Vantaan Energia Oy:n 20.7.1993 laaditun yhteistyösopimuksen mukaisesti.

LIITTEET

1. Pienjänniteverkon kartta 1:500
2. Kaukolämpöverkon kartta 1:500

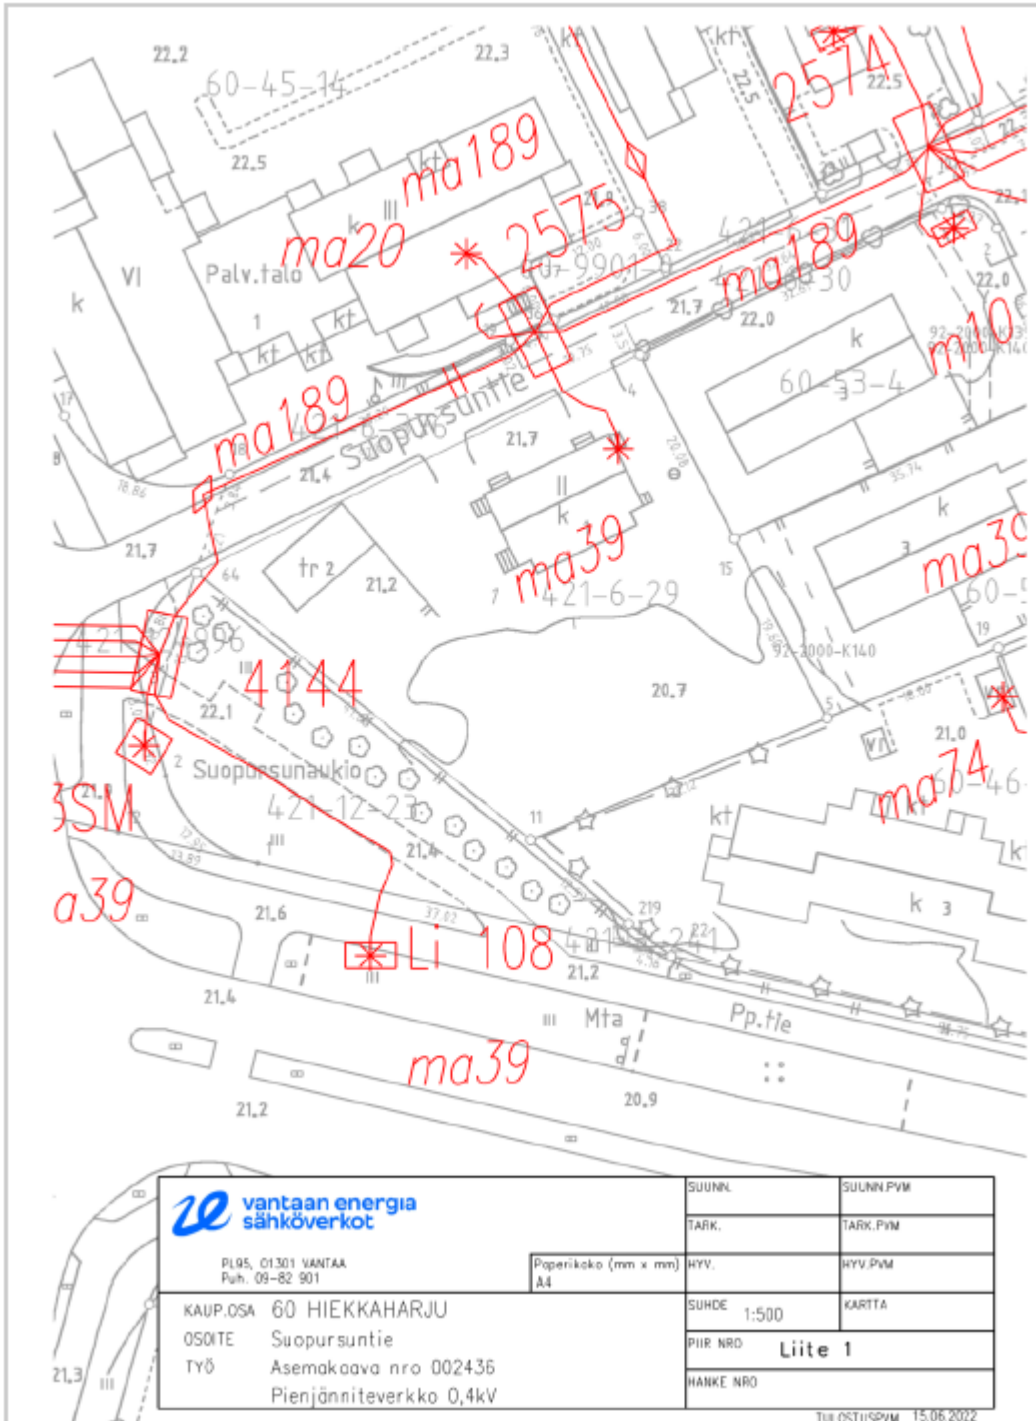

 vantaan energia sähköverkot		SUUNN.	SUUNN.PVM
		TARK.	TARK.PVM
PL95, 01301 VANTAA Puh. 09-82 901		Paperikoko (mm x mm)	HYV.
		A4	HYV.PVM
KAUP.OSA	60 HIEKKAHARJU	SUHDE	1:500
OSOITE	Suopursuntie	KARTTA	
TYÖ	Asemakaava nro 002436	PIIR NRO	Liite 1
	Pienjänniteverkko 0,4kV	HANKE NRO	

Tuotettu PVM 15.06.2022



Vastine:

OAS-vaiheen mielipidevastineissa on kuvattu sähköverkon pienjänniteverkon kaapeleiden ja jakokaapin siirtotarve. Muistutusvaiheessa selostuksen vastinetta on tarkennettu. Tarkennuksen mukaan maakaapeleita ja jakokaappia siirrettäessä toimitaan Vantaan Energian ja Vantaan kaupungin yhteistyösopimuksen mukaisesti. Tieto on lisätty myös vaikutustenarviointikappaleeseen. Hanketta on tiedotettu asiasta.

Tarkistukset:

Muistutus on tiivistetty kaavaselostukseen ja sille on annettu vastine. Sähköverkon pienjänniteverkon johtojen ja jakokaapin siirtotarpeen lisäksi on mainittu Vantaan Energian ja Vantaan kaupungin yhteistyösopimus. Ei muutoksia kaavakarttaan.