
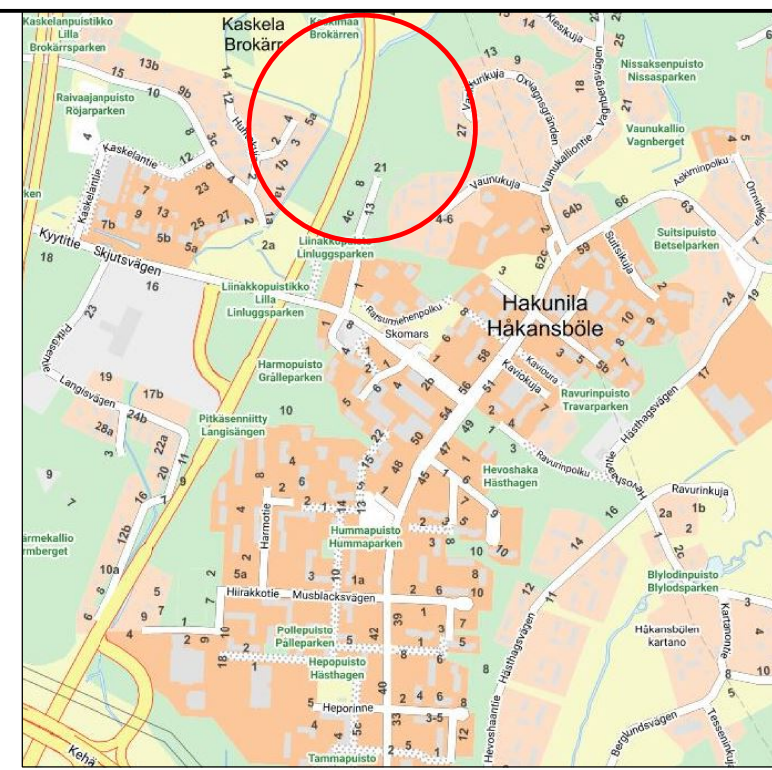


58643-4E

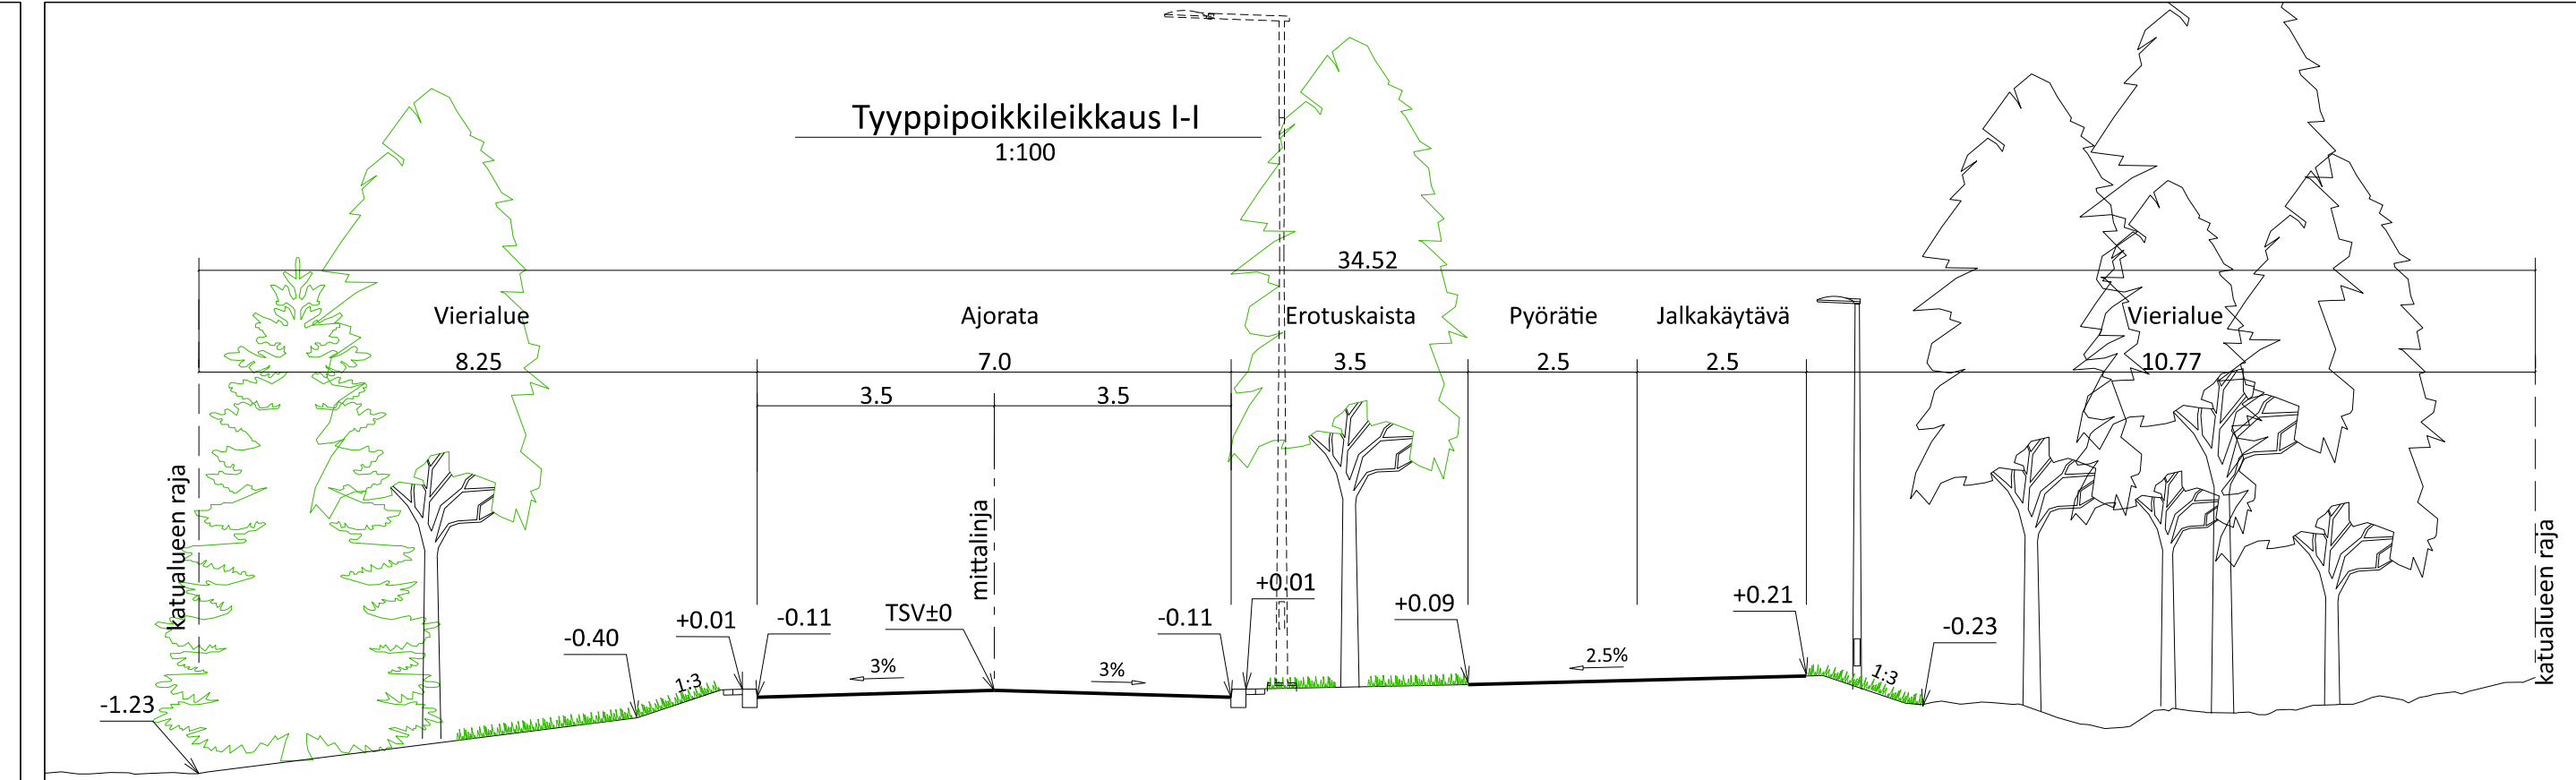

 VANTAAN KAUPUNKI KADUT JA PUISTOT	Hyv.	
	Tark.	
	Suunn.	
94 HAKUNILA 96 ITÄ-HAKKILA LAHDENTIE VÄLILLÄ LIINAKKOPOLKU - LIINAMÄKI KATUSUUNNITELMA	Mittakaava 1:500 1:100	Koord.järj. ETRS-GK25 Korkeusjärj. N2000
Liitt. piir.nro 58643-3		
209	HALLINNOLLISET KATUSUUNNITELMAT	Hyv.
		Hyv. Piir.nro 58643-4
GEOTEK- IIKKAA	Tark. 19.8.2022	Tark. RAUNO MATILA Suunn. SATU SUOKAS
Finnmap Infra		19.8.2022