


Arkkitehtitoimisto Lahdelma & Mahlamäki

LUJA aineisto / 01.11.2022 / Jokiniemenkuja 2 A13379 IUPOL / Vantaan pääpoliisiasema ja poliisivankila



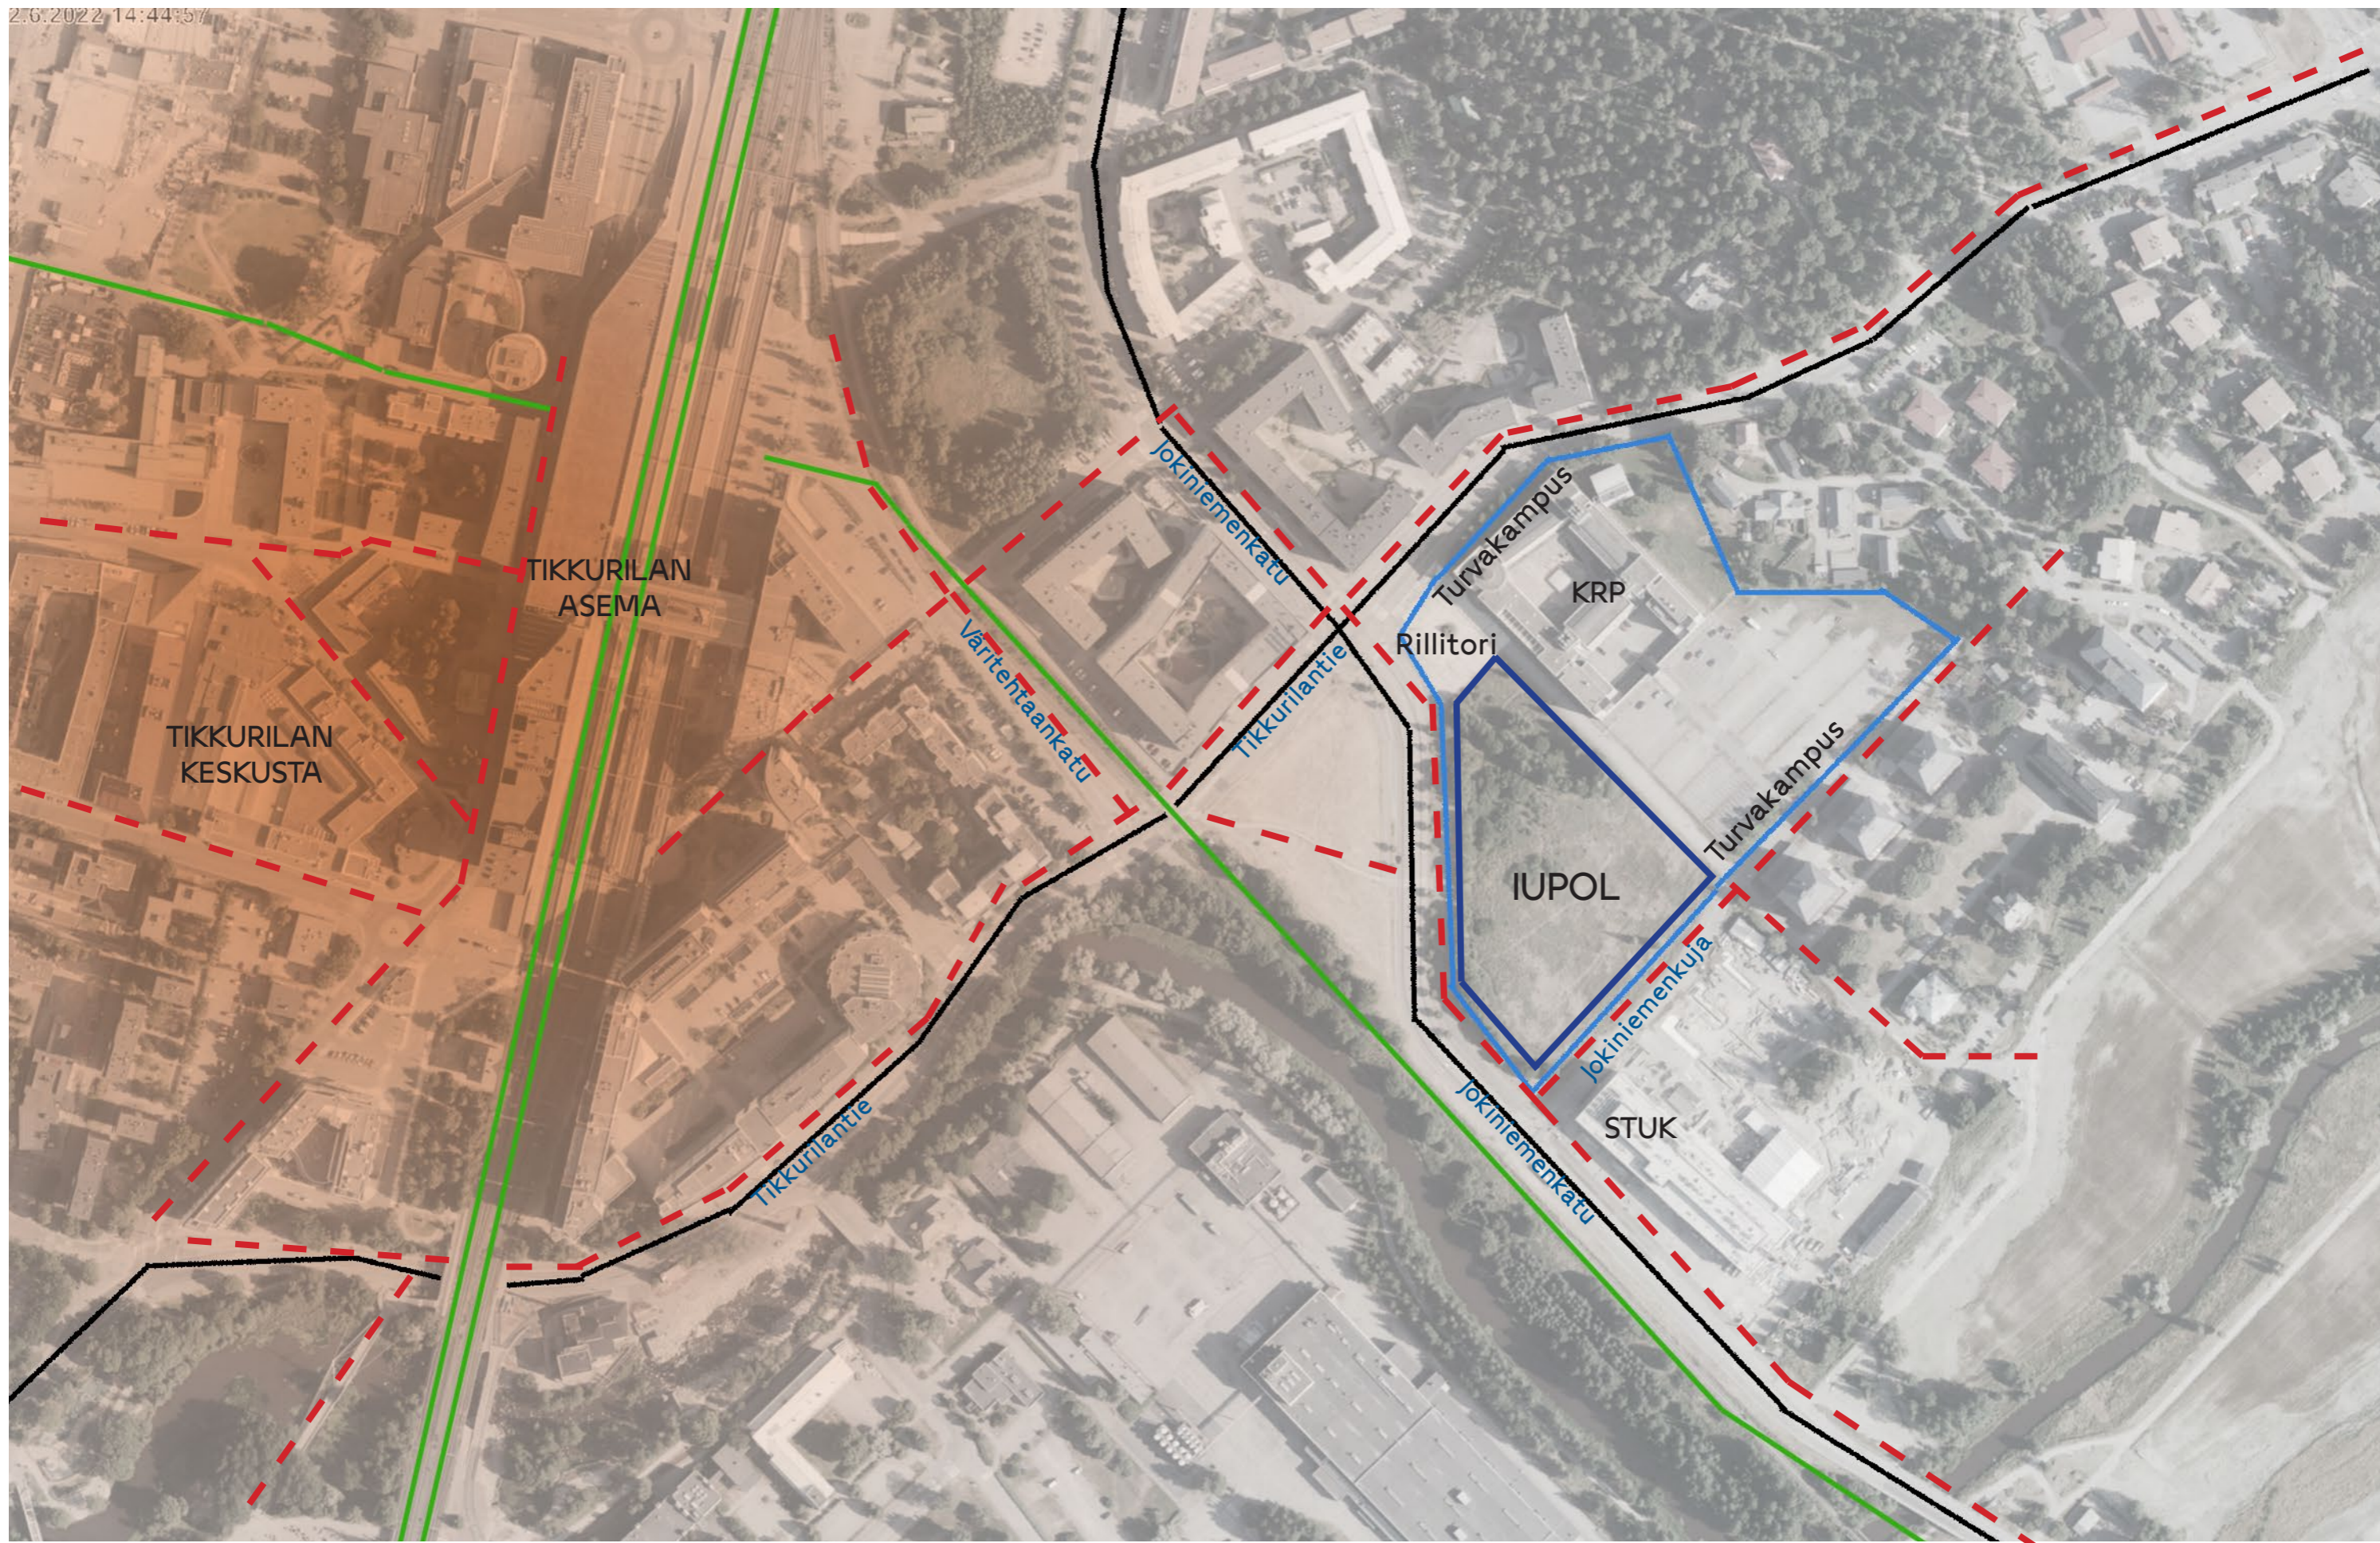

RAIDELIIKENNE

KEVYT LIIKENNE

AUTOLIIKENTEN PA'AREITIT




Merkintöjen selitykset

- Kasvillisuus**
- Istutettava lehti- / havupuu
 - Istutettava köynnös/yksittäispensas
 - Perenna
 - Lehti-/havupensas
 - Numi
 - Niitty
 - Viherkatto, murske/sorakaista
- Pintamateriaalit ja reunukset**
- Granittilaatoitus, roomalainen ladonta, väri: sekoitus harmaa, musta ja punainen
 - Nurmisaumattu granittilaatoitus, roomalainen ladonta, väri: sekoitus harmaa, musta ja punainen
 - Noppakivi, 90x90x90 mm, väri: harmaa, poltettu tai ristipäähakkutu
 - Nurmikiveys
 - Betonikivi
 - Asfaltti
 - Asfaltti, JK+PP
 - Kivituhka
 - Valokullu/kiviä mukakivistä ja murskeesta
 - Pihamuuri, betoni-/kivi-erä, korkeus= 30-70cm
 - Reunakivi, näkyvä osuus 0mm, 120mm
 - Aita
- Kalusteet ja muut merkinnät**
- Penkki ja pöytäryhmä
 - Penkki
 - Maakivi/lohkare
 - Hulevesipainanne
 - Pyörätulos
 - Pyörätelineet
 - Ajonestopollarit
 - Lipputanko
 - Kaivo

JULKISIVUMATERIAALIT

1. Julkisivuverhous, kivivälineen, vaalea ja lämmin sävy
2. Julkisivuverhous, perforoitu metalli 'veikki', pottomaalattu tai anodisoitu
3. Säleikköverhous, metalli, pottomaalattu tai anodisoitu
4. Julkisivuverhous, profiili tai kuvioitu metalli, pottomaalattu tai anodisoitu
5. Ajoportti, metalli, pottomaalattu tai anodisoitu
6. Tehosteiverhous, kuvioitu tai painettu metalli tai lasi
7. Lasi

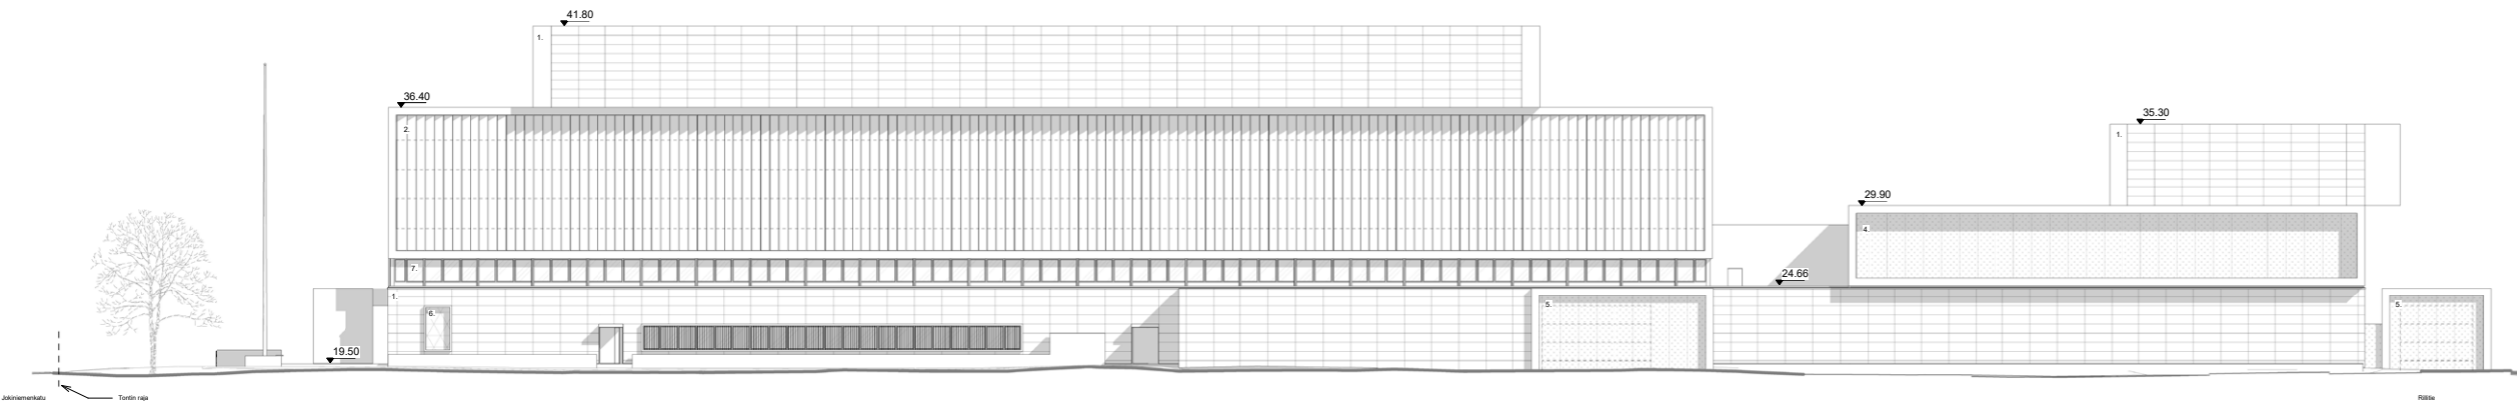


Julkisivu kaakkoon

K.O.S.A.	KORTTELITILA	TONTTI	RAKENNUSLUVAN TUNNUS	
62	62043	8		
RAKENNUSLOMPPU	62043	8	PIRUSTELUJÄ	JOKSEVA NRO
Uudisrakennus			Pääpiirustukset	13/13
RAKENNUSKOHTIEN NIMI JA OSIOTE			PIRUSTUKSEN SISÄLTÖ	MITTAKAAVAT
IUPOL, Vantaan pääpoliisiasema ja poliisivankila			Julkisivu kaakkoon	1:200
Jokiniemenvuokra 2, 01370 Vantaa				
TASOKOROKUVAUTUS			KORKEUSLUKEMUS	
ETRS-GK25			N2000	
SUUNNITTELUUN NIMI				
Rainer Mahlamäki, Arkkitehti SAFA			TESO20	MAUTOPVM
YHTEYSNIMIKKO			RAVAUS	PIRUSTUSNRO
Katri Rönkä, Arkkitehti SAFA			26.10.2022	ARK 005-04
Arkkitehtitoimisto LAHDELMA & MAHLAMÄKI OY Tehtaankatu 29 A FI-00150 HELSINKI +358 10 315 4300 www.lma.fi				

JULKISIVUMATERIAALIT

1. Julkisivuverhous, kivivälineen, vaalea ja lämmin sävy
2. Julkisivuverhous, perforoitu metalli 'veikki', pottomaalattu tai anodisoitu
3. Säleikköverhous, metalli, pottomaalattu tai anodisoitu
4. Julkisivuverhous, profiili tai kuvioitu metalli, pottomaalattu tai anodisoitu
5. Ajoportti, metalli, pottomaalattu tai anodisoitu
6. Tehosteiverhous, kuvioitu tai painettu metalli tai lasi
7. Lasi

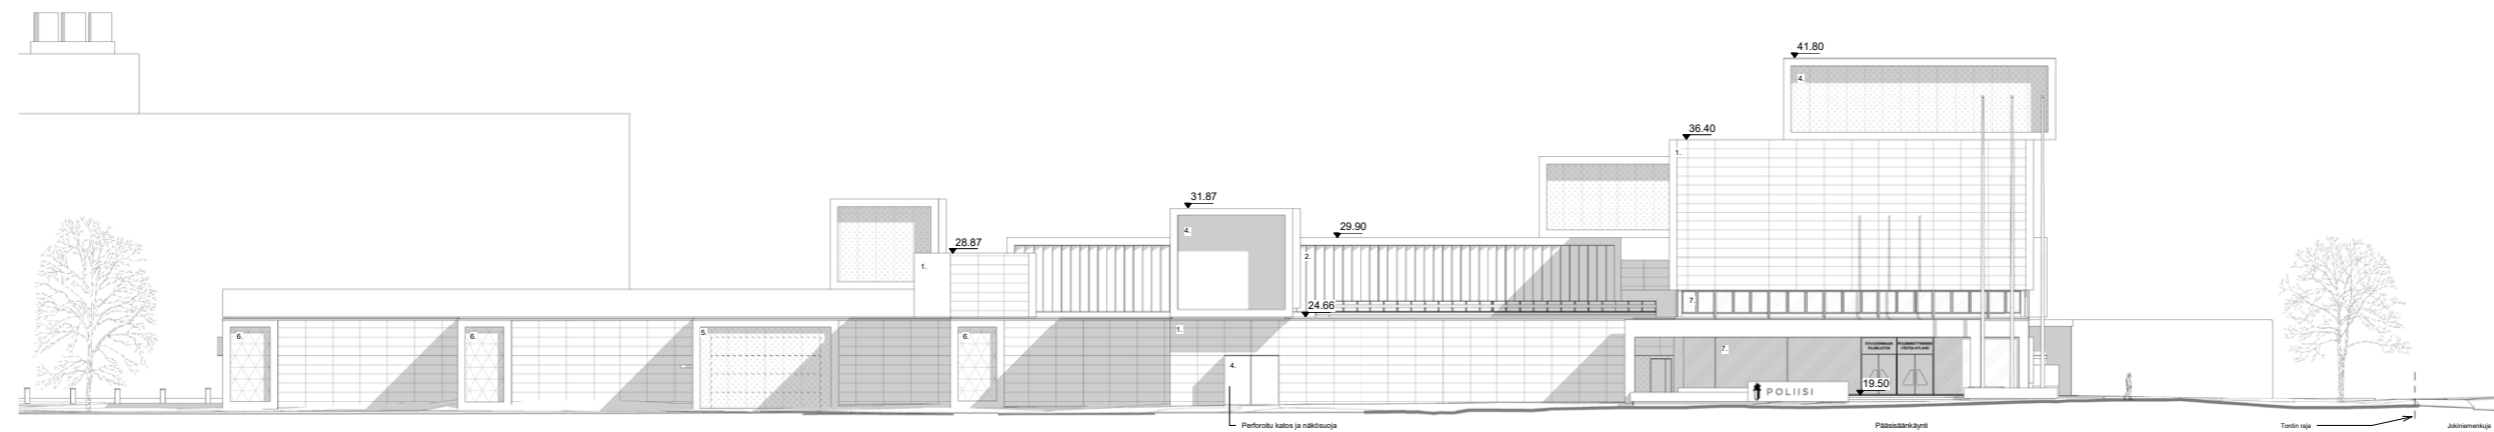


Julkisivu lounaaseen

K.O.S.A.	KORTTELITILA	TONTTI	RAKENNUSLUVAN TUNNUS	
62	62043	8		
RAKENNUSLOMPPU	62043	8	PIRUSTELUJÄ	JOKSEVA NRO
Uudisrakennus			Pääpiirustukset	10/13
RAKENNUSKOHTIEN NIMI JA OSIOTE			PIRUSTUKSEN SISÄLTÖ	MITTAKAAVAT
IUPOL, Vantaan pääpoliisiasema ja poliisivankila			Julkisivu lounaaseen	1:200
Jokiniemenvuokra 2, 01370 Vantaa				
TASOKOROKUVAUTUS			KORKEUSLUKEMUS	
ETRS-GK25			N2000	
SUUNNITTELUUN NIMI				
Rainer Mahlamäki, Arkkitehti SAFA			TESO20	MAUTOPVM
YHTEYSNIMIKKO			RAVAUS	PIRUSTUSNRO
Katri Rönkä, Arkkitehti SAFA			26.10.2022	ARK 005-01
Arkkitehtitoimisto LAHDELMA & MAHLAMÄKI OY Tehtaankatu 29 A FI-00150 HELSINKI +358 10 315 4300 www.lma.fi				

Julkisivut

JULKISIVUMATERIAALIT

1. Julkisivuverhous, kivivälinen, vaalea ja lämmin sävy
2. Julkisivuverhous, perforoitu metalli 'veski', pölytönnäsalattu tai anodisoitu
3. Sileäkiviverhous, metalli, pölytönnäsalattu tai anodisoitu
4. Julkisivuverhous, profiiloitu tai kuvioitu metalli, pölytönnäsalattu tai anodisoitu
5. Ajoportti, metalli, pölytönnäsalattu tai anodisoitu
6. Tehosteiverhous, kuvioitu tai painettu metalli tai lasi
7. Lasi

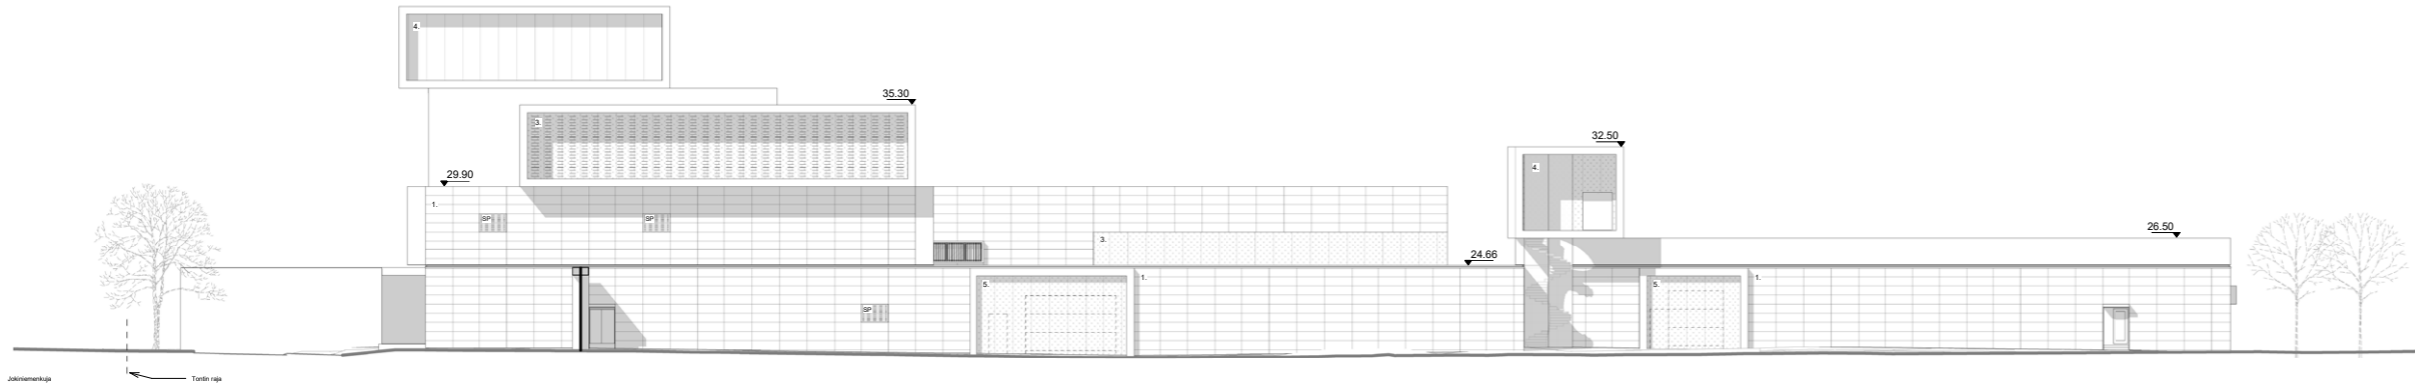

Julkisivu koilliseen

K:OSA	KORTTELITILA	TOINTI	RAKENNUSLUVAN TUNNUS	
62	62043	8		
RAKENNUSLOHJONNIN NIMI	RAKENNUSLOHJONNIN OIKOITE	PIIRUSTUSLAJI	PIIRUSTUKSEN SISÄLTÖ	JÄRJESTYKSEN NIMI
Uudisrakennus		Pääpiirustukset	Julkisivu koilliseen	12/13
RAKENNUSKOHTIEN NIMI JA OIKOITE			MITTAKAVIAT	1:200
IUPOL, Vantaan pääpoliisiasema ja poliisivankila				
Jokinienkylä 2, 01370 Vantaa		KORKEUSJÄRJESTELMÄ		
TASOORJONNATTUJÄRJESTELMÄ		N2000		
ETRS-GK25		TIEDOSTO	MUUTOSPIVI	
SIUNNITTELUJÄRJESTELMÄ				
Rainer Mahlamäki, Arkkitehti SAFA				
VIITEYSHENKILÖ	PAIVÄYS	SIUNNITTELUKILTA	PIIRUSTUSOHJE	MUUTOSJÄRJESTELMÄ
Katri Rönkä, Arkkitehti SAFA	26.10.2022	ARK	005-03	
Arkkitehtitoimisto LAHDELMA & MAHLAMÄKI OY Tehtaankatu 29 A FI-00150 HELSINKI +358 10 315 4300 www.lma.fi				

JULKISIVUMATERIAALIT


1. Julkisivuverhous, kivivälinen, vaalea ja lämmin sävy
2. Julkisivuverhous, perforoitu metalli 'veski', pölytönnäsalattu tai anodisoitu
3. Sileäkiviverhous, metalli, pölytönnäsalattu tai anodisoitu
4. Julkisivuverhous, profiiloitu tai kuvioitu metalli, pölytönnäsalattu tai anodisoitu
5. Ajoportti, metalli, pölytönnäsalattu tai anodisoitu
6. Tehosteiverhous, kuvioitu tai painettu metalli tai lasi
7. Lasi



Julkisivu luoteeseen

K:OSA	KORTTELITILA	TOINTI	RAKENNUSLUVAN TUNNUS	
62	62043	8		
RAKENNUSLOHJONNIN NIMI	RAKENNUSLOHJONNIN OIKOITE	PIIRUSTUSLAJI	PIIRUSTUKSEN SISÄLTÖ	JÄRJESTYKSEN NIMI
Uudisrakennus		Pääpiirustukset	Julkisivu luoteeseen	11/13
RAKENNUSKOHTIEN NIMI JA OIKOITE			MITTAKAVIAT	1:200
IUPOL, Vantaan pääpoliisiasema ja poliisivankila				
Jokinienkylä 2, 01370 Vantaa		KORKEUSJÄRJESTELMÄ		
TASOORJONNATTUJÄRJESTELMÄ		N2000		
ETRS-GK25		TIEDOSTO	MUUTOSPIVI	
SIUNNITTELUJÄRJESTELMÄ				
Rainer Mahlamäki, Arkkitehti SAFA				
VIITEYSHENKILÖ	PAIVÄYS	SIUNNITTELUKILTA	PIIRUSTUSOHJE	MUUTOSJÄRJESTELMÄ
Katri Rönkä, Arkkitehti SAFA	26.10.2022	ARK	005-02	
Arkkitehtitoimisto LAHDELMA & MAHLAMÄKI OY Tehtaankatu 29 A FI-00150 HELSINKI +358 10 315 4300 www.lma.fi				

Julkisivut

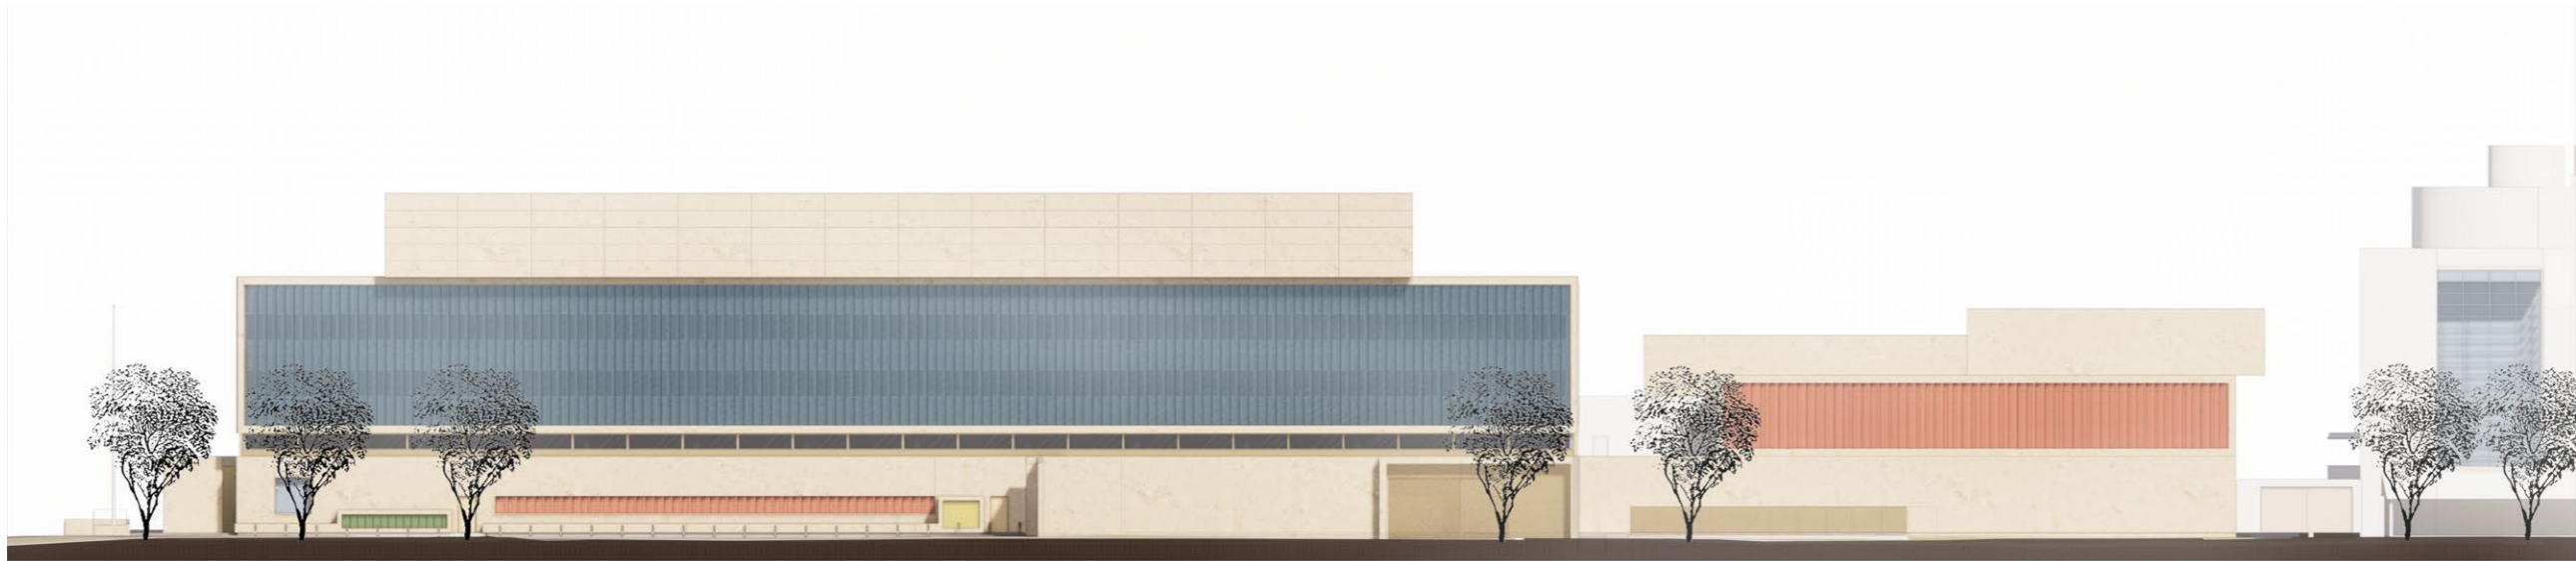


Julkisivu kaakkoon Jokiniemenkujalle



Julkisivu lounaaseen Jokiniemenkadulle

Väritetyt julkisivut


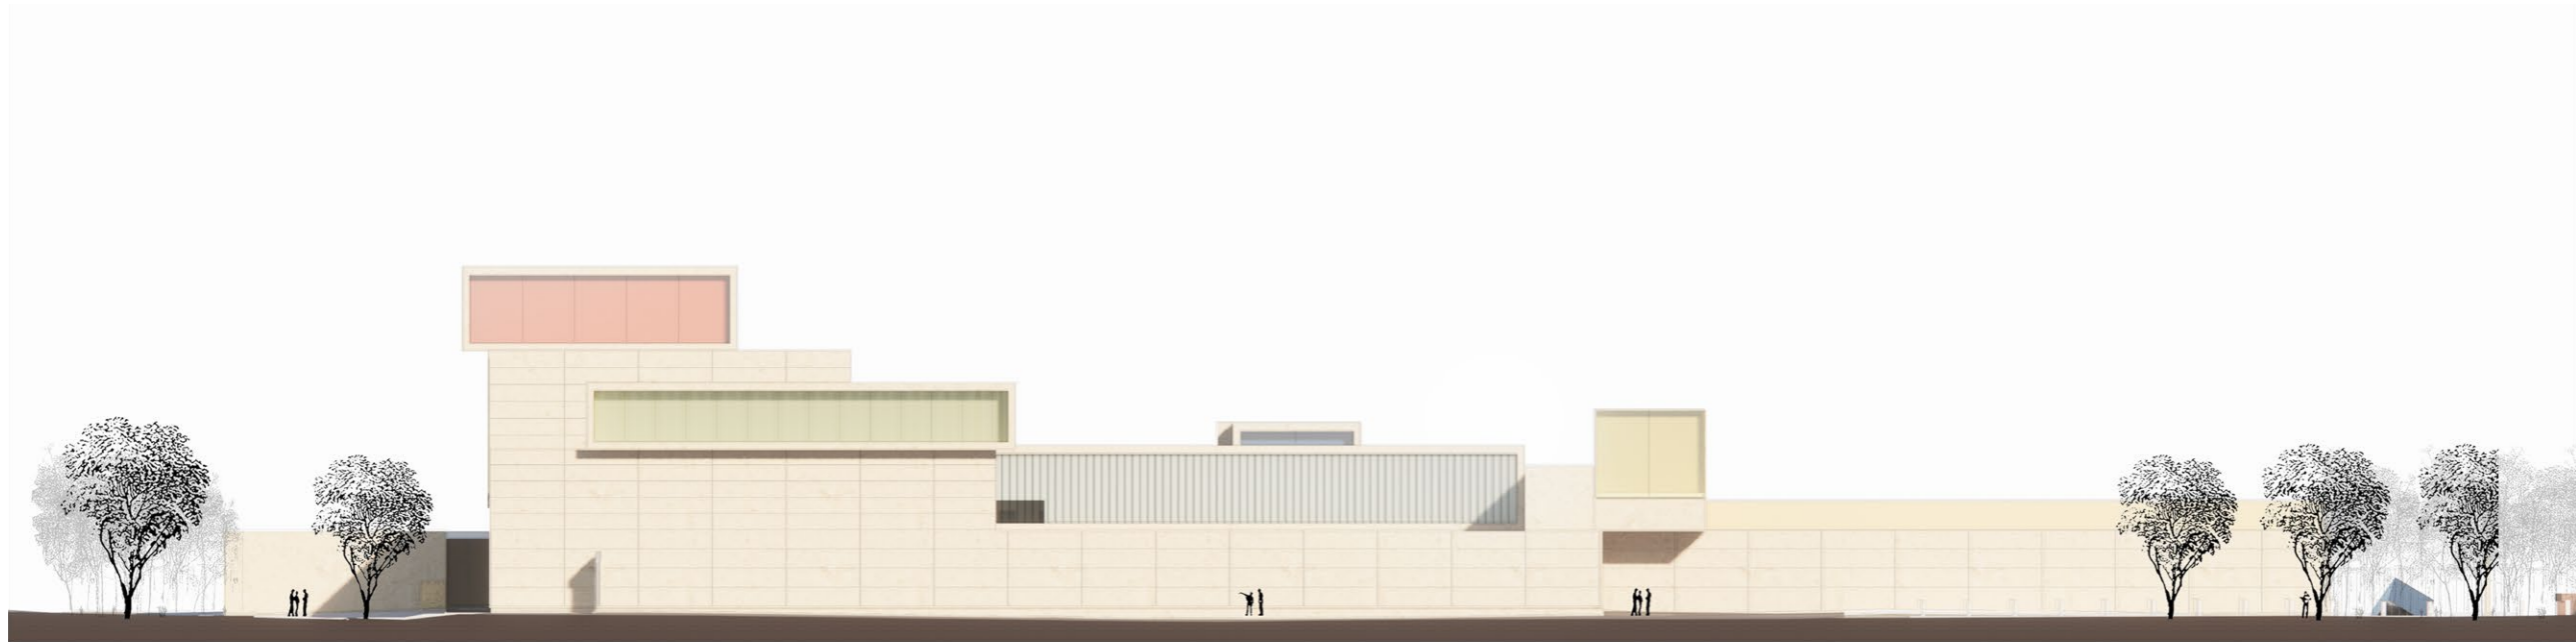


Julkisivu koilliseen Rillitielle




Julkisivu luoteeseen Tikkurilantielle

Väritetyt julkisivut

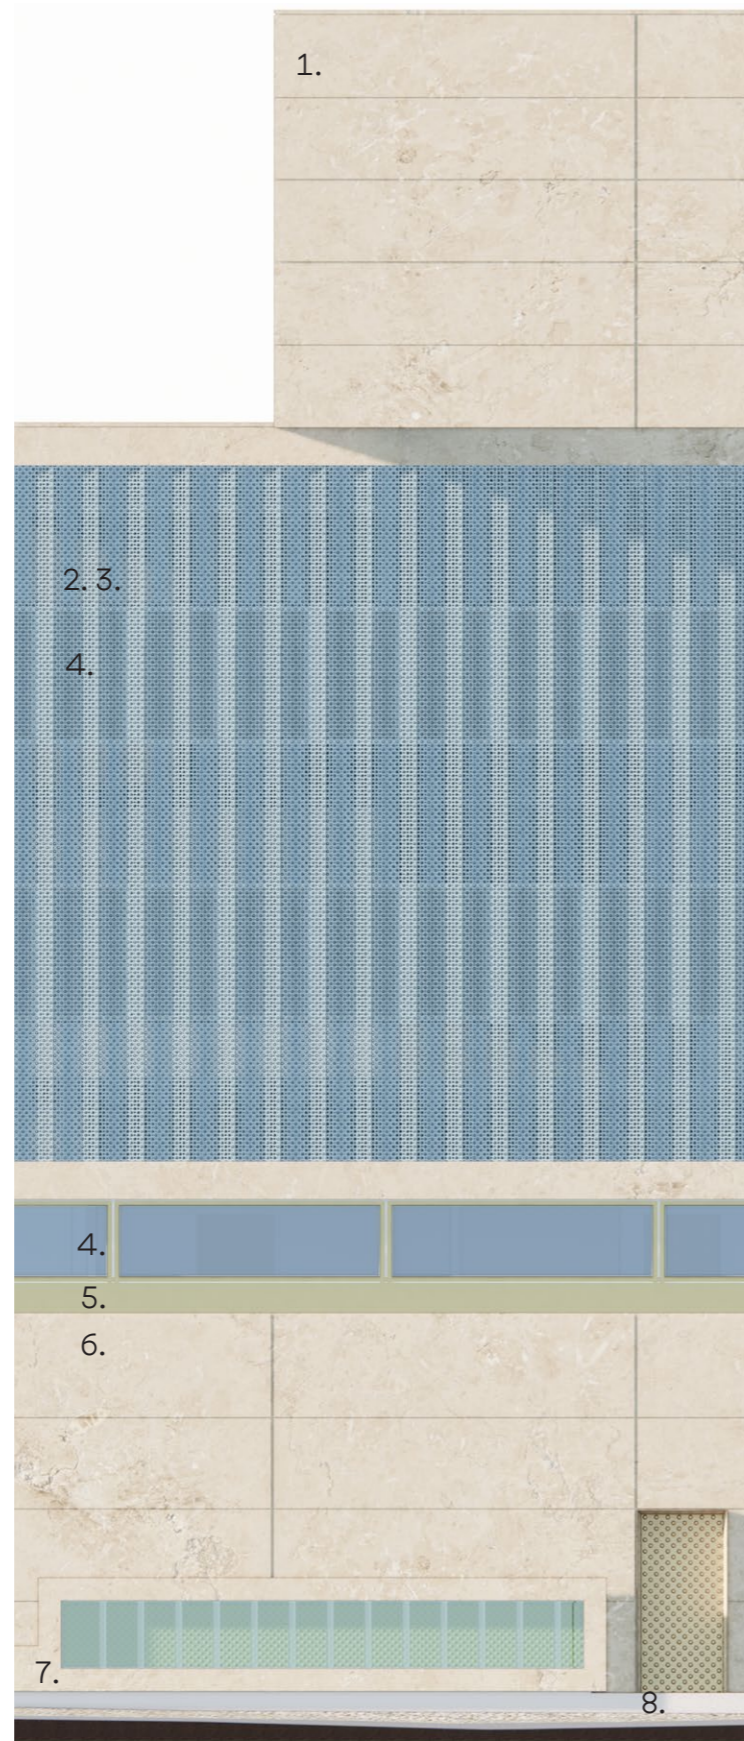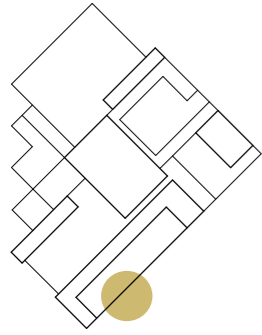


1. Kiviaineinen verhouslevy,
* sävy hiekkakivi
teknisissä tiloissa osittain
metallilevy/verkko/perfoori/lasi
* sävy, esim. anodisointi
2. Näkö- ja aurinkosuoja metallilevy/
verkko/perfoori
* sävy, esim. anodisointi
3. Taustaverhous
* sävy tumma
4. Nauhaikkuna
5. Metallilevy
* sävy, esim. anodisointi
6. Kiviaineinen verhouslevy,
* sävy hiekkakivi
7. Pihamuuri, kiviverhoilu/betoni
* sävy vaalea
8. Noppakivi 90x90x90 mm, harmaa

Julkisivuote

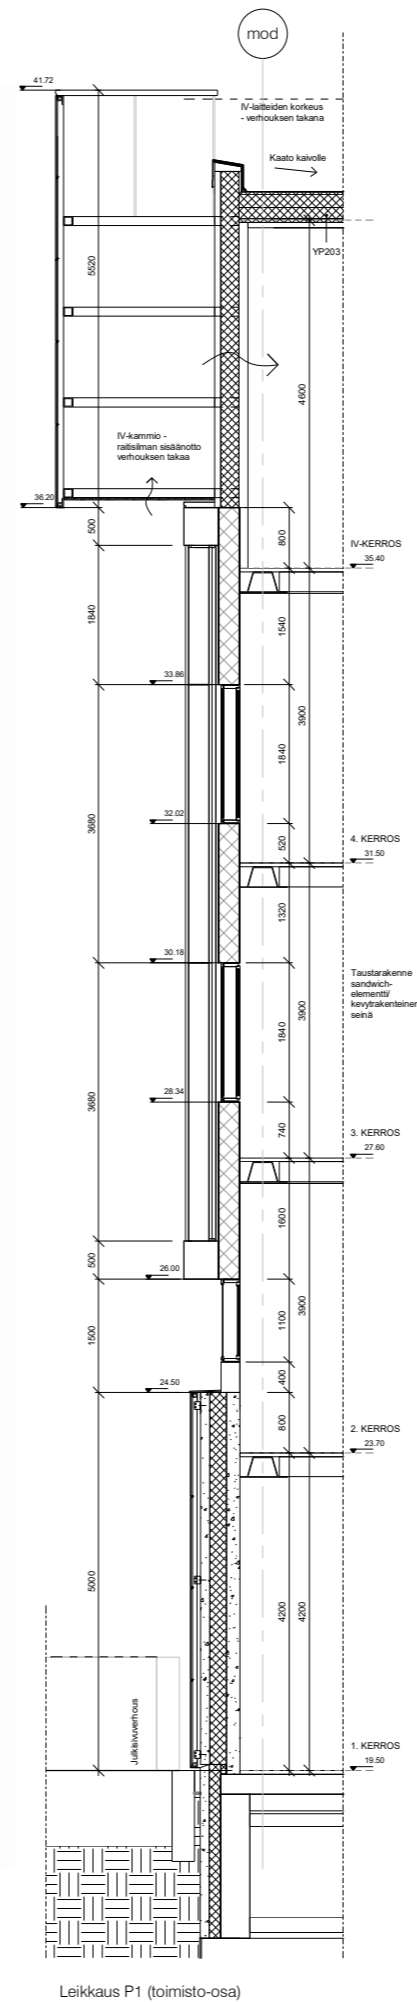

Leikkaus P1 (toimisto-osa)

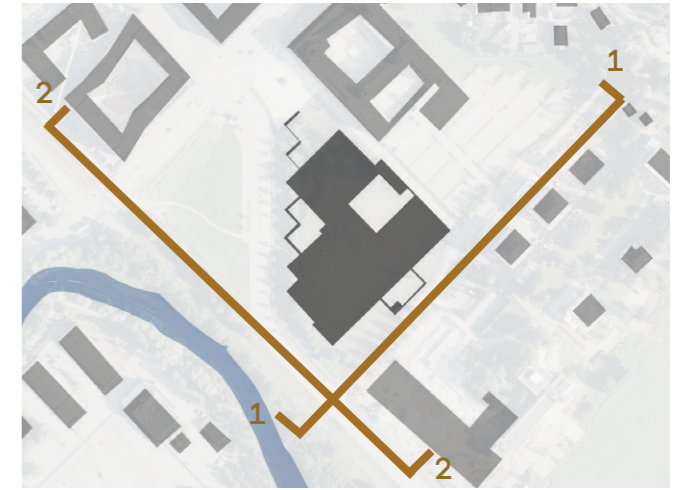

Alueleikkaus Jokiniemenkujan suuntaisesti 1-1



Alueleikkaus Jokiniemenkadun suuntaisesti 2-2


Aluejulkisivut



Ilmakuva




Näkymä Jokiniemenkadulta, iltavalaistus

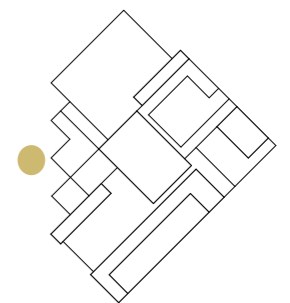



Näkymä Jokiniemenkadulta, pääsisäänkäynti

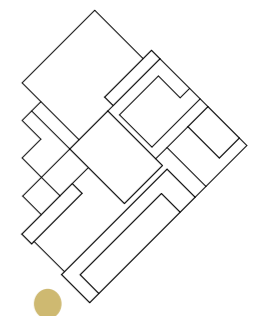



Näkymä Jokiniemenkujalta

