


Asunto Oy Vantaan Artesaani

Padisentie 10
01690 Vantaa

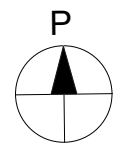



AS OY VANTAAN MAALARI
(RAKENTEILLA)




PADISENTIE

AS OY VANTAAN ARTESAANI





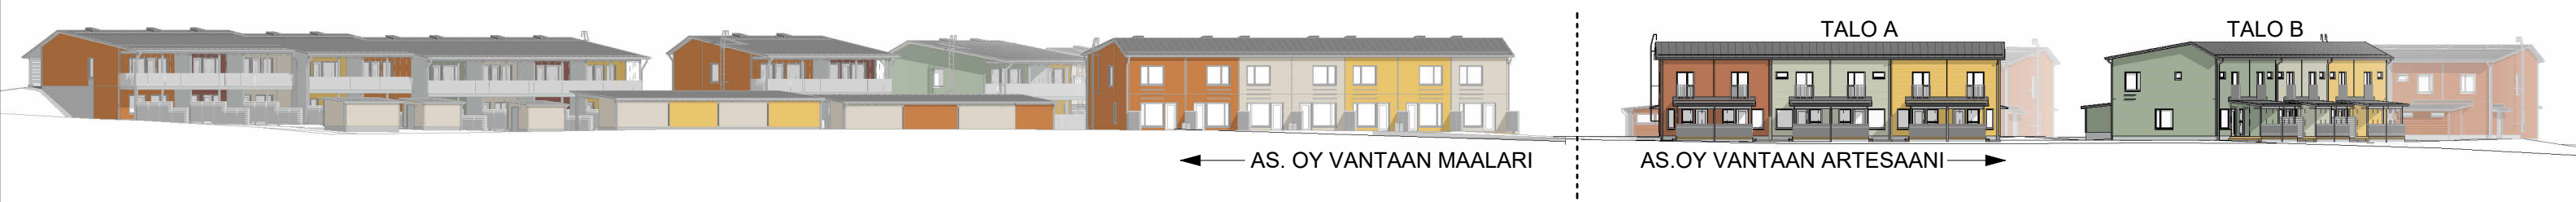

LÄNTEEN



ETELÄÄN



ITÄÄN




TALO A

TALO B

TALO C

RAKENNUKSET LOUNAASTA

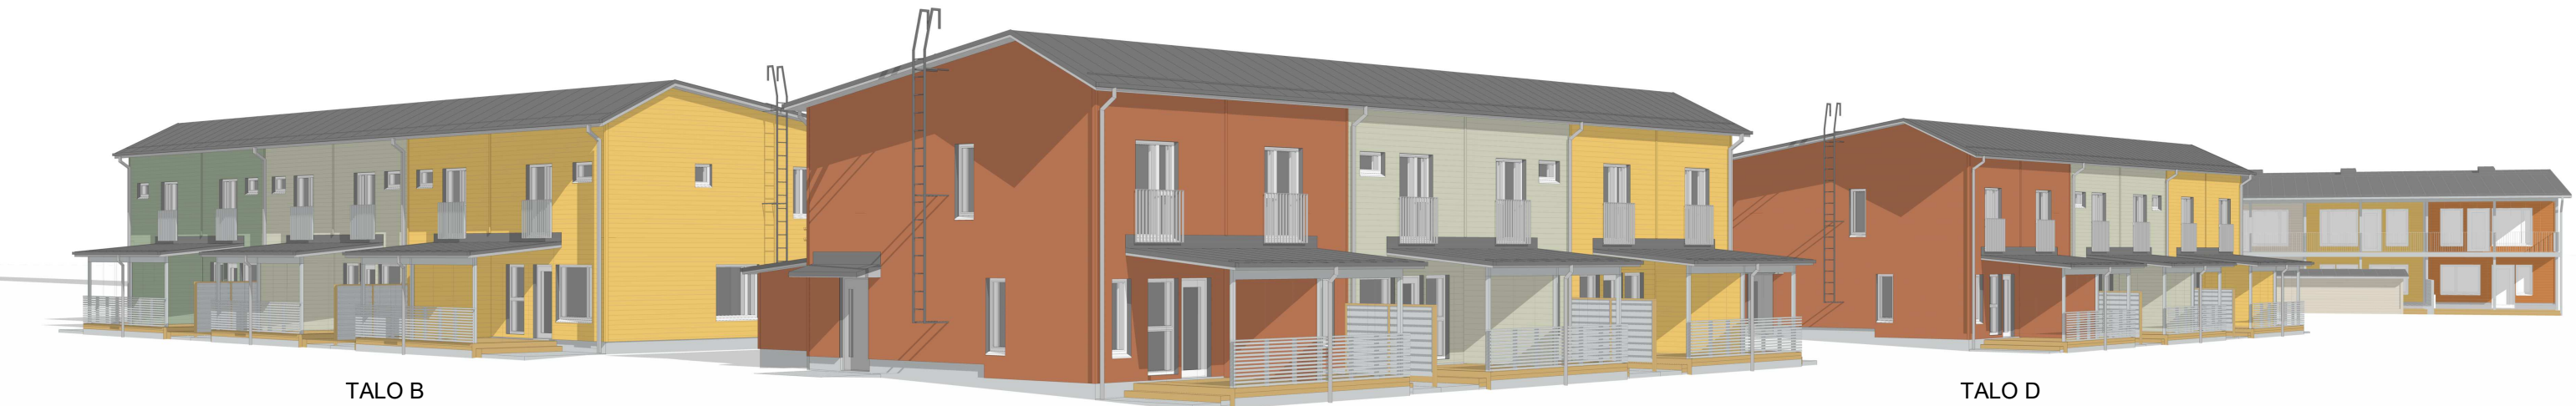



TALO B

TALO C

TALO D

RAKENNUKSET KAAKOSTA

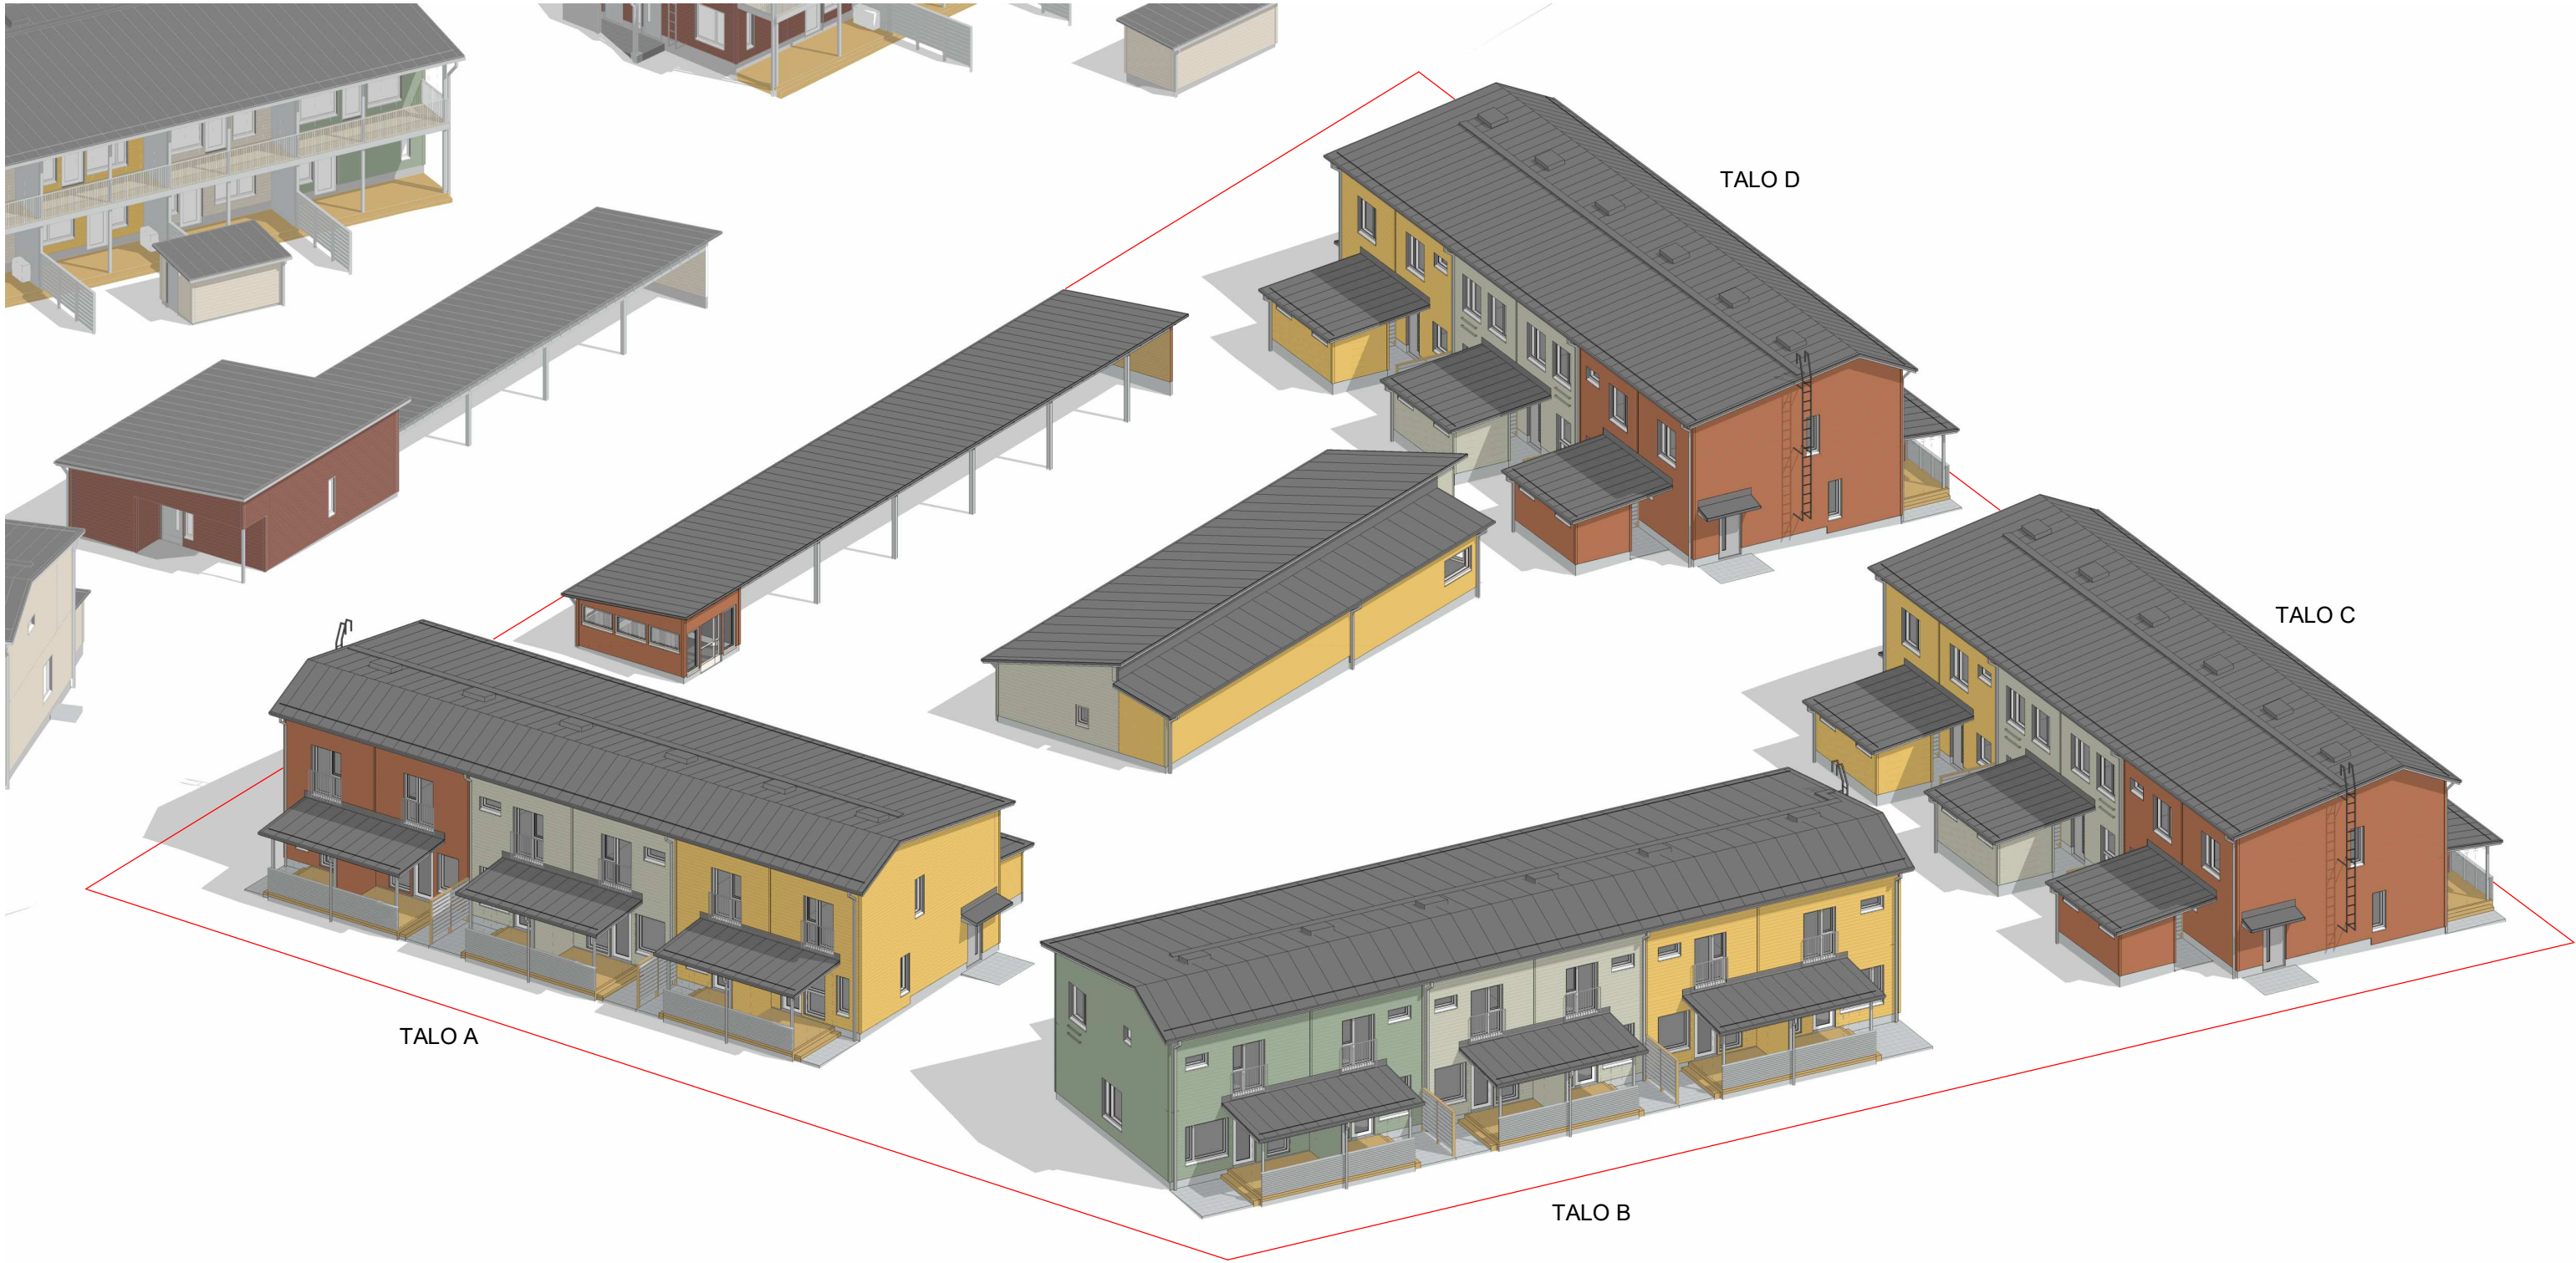


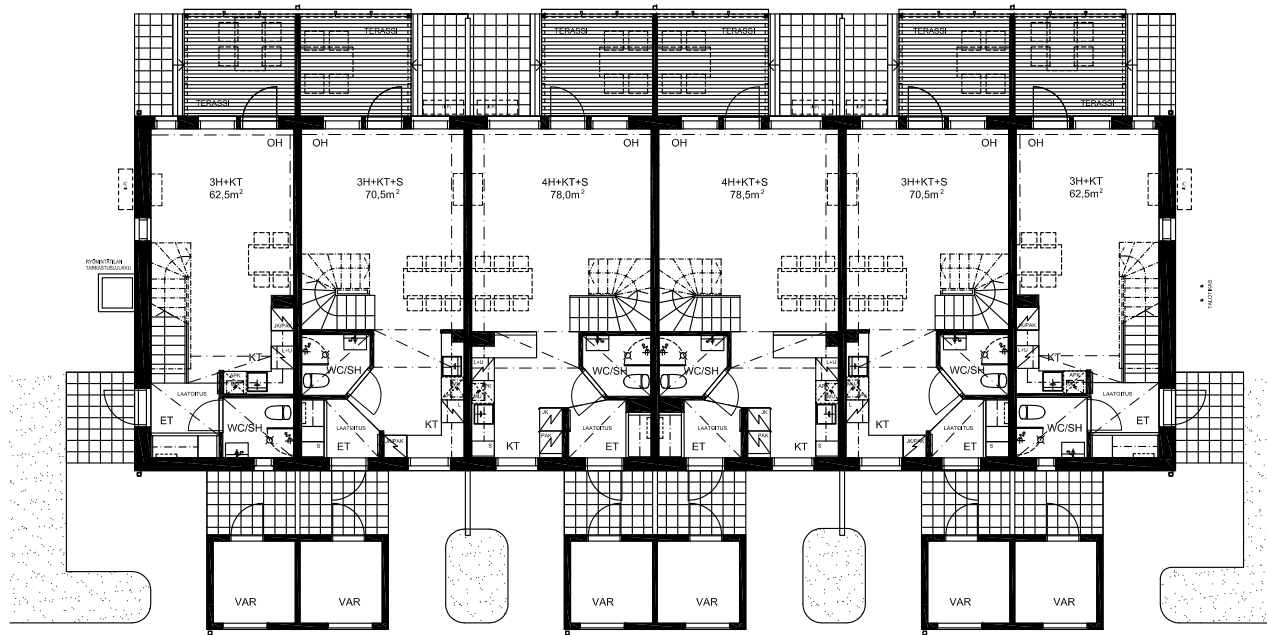

1. KERROS 1:200




2. KERROS 1:200

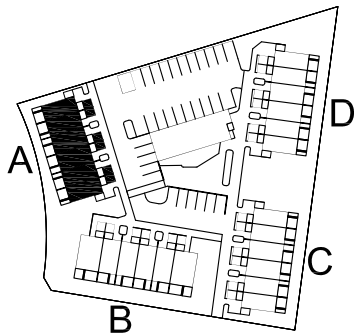


JULKISIVUMATERIAALIT

1a. VAAKAPANEELI 145x23	PUNAINEN T7088	PUUJULKISIVUVERHOUS YLEENSÄ
1b. VAAKAPANEELI 145x23	VAALEA VIHREÄ T7016	PUUJULKISIVUVERHOUS YLEENSÄ
1c. VAAKAPANEELI 145x23	KELTAINEN T7102	PUUJULKISIVUVERHOUS YLEENSÄ
1d. VAAKAPANEELI 145x23	VIHREÄ T7017	PUUJULKISIVUVERHOUS YLEENSÄ
2a. URITETTU VAAKAPANEELI	PUNAINEN T7088	URITETTU JULKISIVUVERHOUS
2b. URITETTU VAAKAPANEELI	VAALEA VIHREÄ T7016	URITETTU JULKISIVUVERHOUS
2c. URITETTU VAAKAPANEELI	KELTAINEN T7102	URITETTU JULKISIVUVERHOUS
2d. URITETTU VAAKAPANEELI	VIHREÄ T7017	URITETTU JULKISIVUVERHOUS
3. PEITTOMAALATTU PUU	VAALEA HARMAA T7030	KATOSTEN PUURAKENEET JA ALAPINNAT, RÄYSTÄÄT, TERASSISÄLEIKÖT, RÄYSTÄIDEN ALAPINNAT, TERASSISEINÄKKEET JA PIHA-AIDAT
4a. ALUMIINI / TERÄS / PUU	VALKOINEN TEHDASMAALAUUS	IKKUNAT JA IKKUNAOVET
4b. ALUMIINI / TERÄS / PUU	VAALEA HARMAA TEHDASMAALAUUS RR21	SEINÄTIKKAAT PARVEKKEIDEN TERÄSKAITEET, ULKO-OVET
4c. ALUMIINI / TERÄS / PUU	TUMMA HARMAA TEHDASMAALAUUS RR23	KATTOVARUSTEET JA LUUKUT, KATTOTIKKAAT
5a. TERÄSPELTI	MUOVIPINNOITETTU, VALKOINEN RR20	IKKUNOIDEN VESIPELLIT
5b. TERÄSPELTI	MUOVIPINNOITETTU, VAALEA HARMAA RR21	SADEVESIJÄRJESTELMÄT.
5c. TERÄSPELTI	MUOVIPINNOITETTU TUMMA HARMAA RR23	VESIKATTEET, RÄYSTÄS-, JUURI- JA KATTOPELLIT.
6. BETONI	SILEÄVALU, VAALEA HARMAA	RAKENNUSTEN SOKKELI

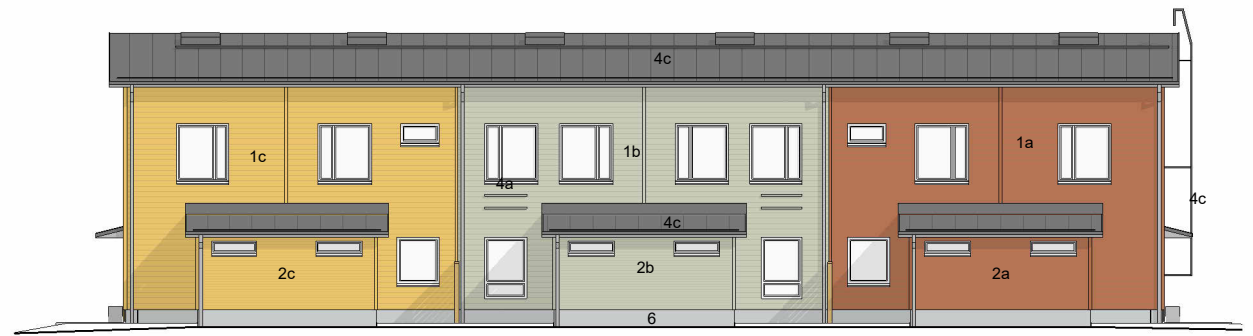


TALO A ITÄÄN
TALOT C JA D LÄNTEEN

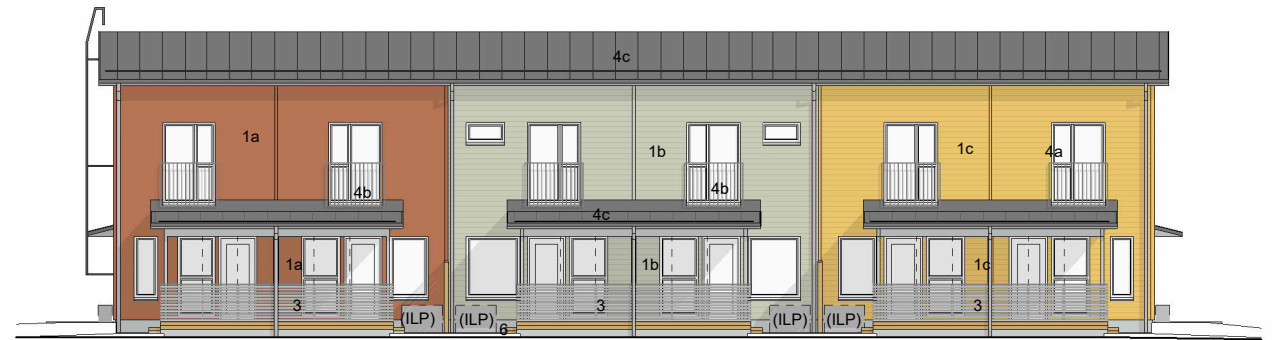


TERASSEILLA KOLMIJAKOINEN TÄYSKORKEA AVATTAVA LIUKULASITUS JOKA ESITETTY SUUNNITELMISSA KATKOVIIVAIN. TOTEUTUS ASUKASLISÄTYÖNÄ HUONEISTOITTAIN.

TALO A LÄNTEEN
TALOT C JA D ITÄÄN

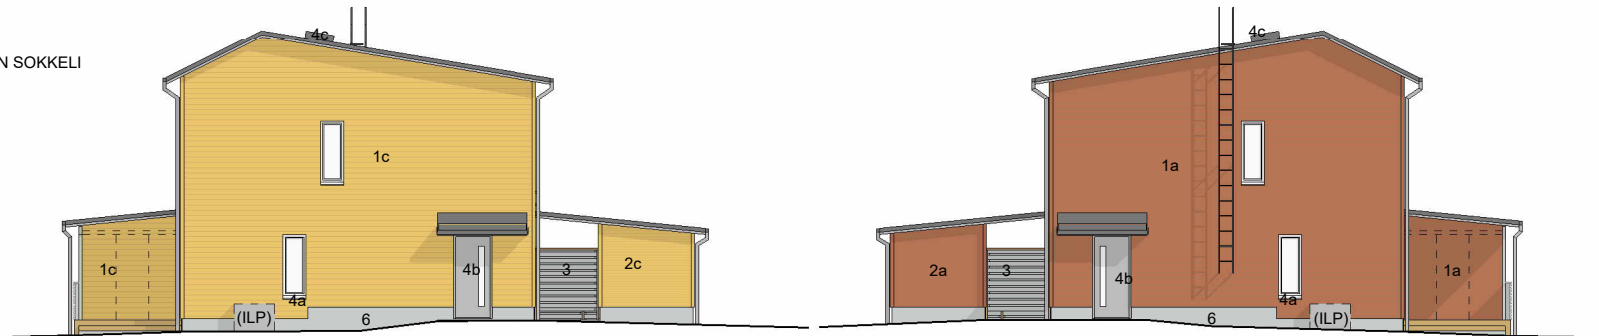


TALO A ETELÄÄN
TALOT C JA D POHJOISEEN


TALO A POHJOISEEN
TALOT C JA D ETELÄÄN

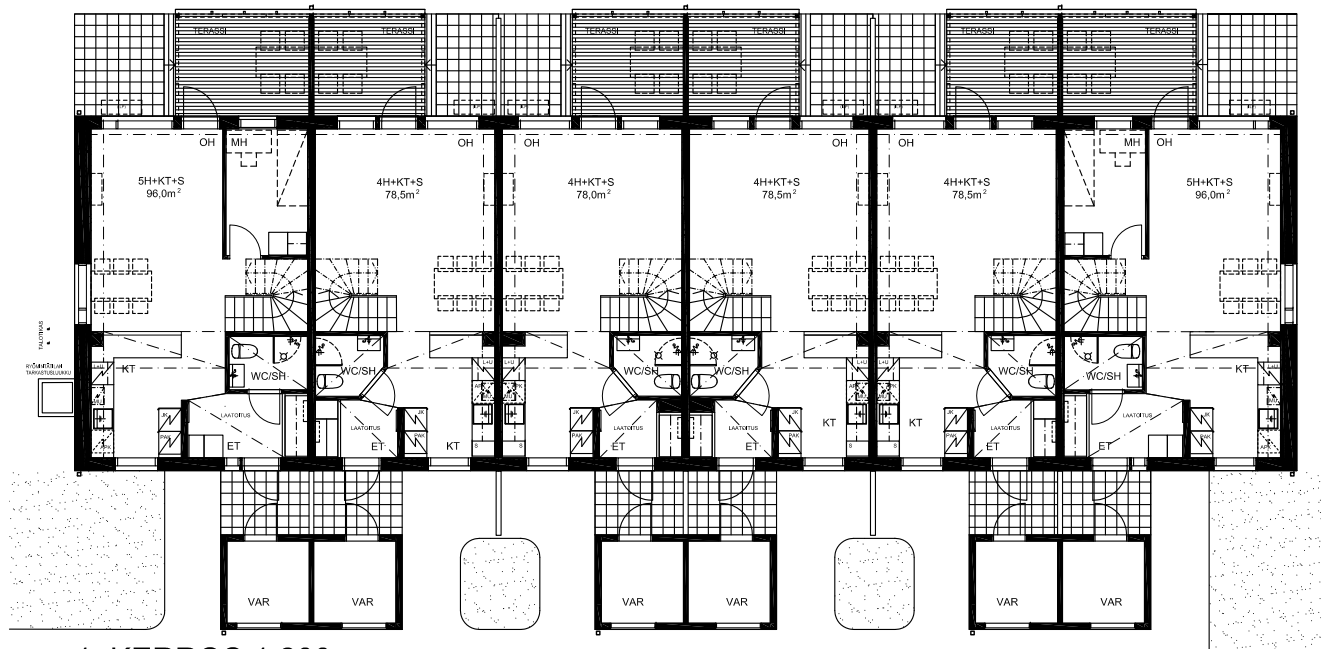

1. KERROS 1:200

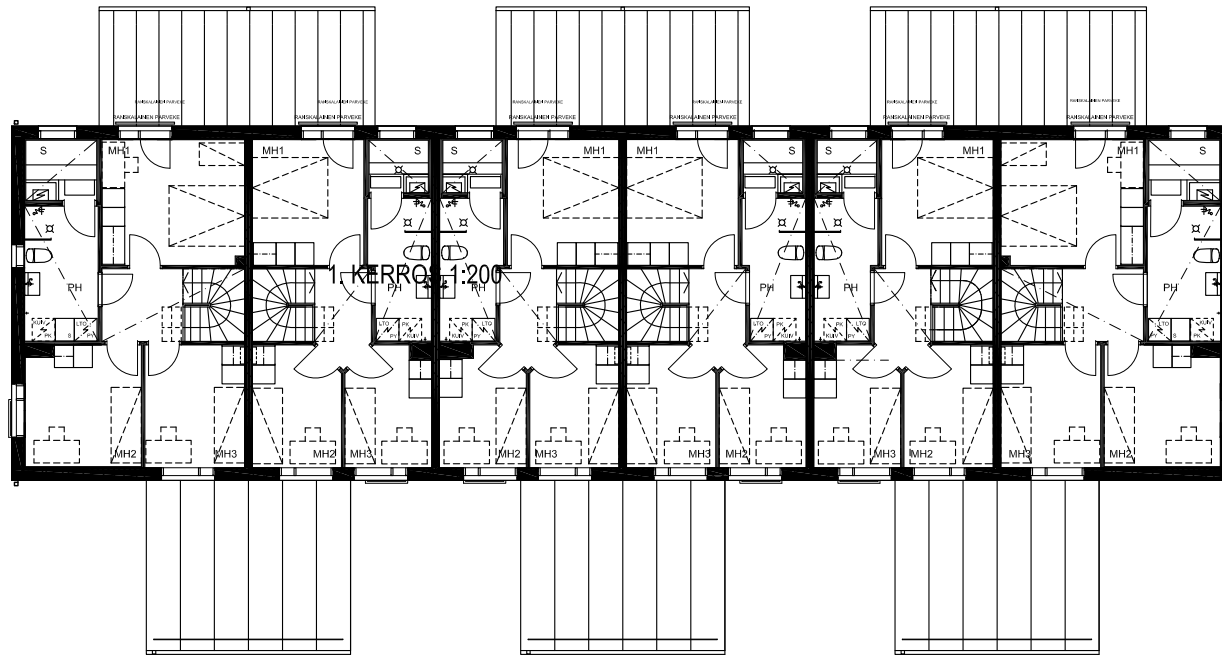


2. KERROS 1:200

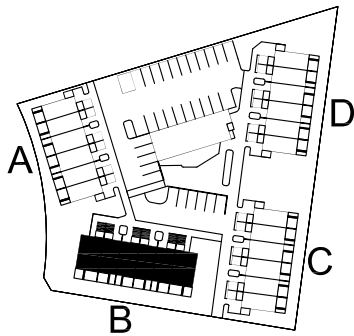

JULKISIVUMATERIAALIT

1a. VAAKAPANEELI 145x23	PUNAINEN	PUUJULKISIVUVERHOUS YLEENSÄ
1b. VAAKAPANEELI 145x23	VAALEA VIHREÄ	PUUJULKISIVUVERHOUS YLEENSÄ
1c. VAAKAPANEELI 145x23	KELTAINEN	PUUJULKISIVUVERHOUS YLEENSÄ
1d. VAAKAPANEELI 145x23	VIHREÄ	PUUJULKISIVUVERHOUS YLEENSÄ
2a. URITETTU VAAKAPANEELI	PUNAINEN	URITETTU JULKISIVUVERHOUS
2b. URITETTU VAAKAPANEELI	VAALEA VIHREÄ	URITETTU JULKISIVUVERHOUS
2c. URITETTU VAAKAPANEELI	KELTAINEN	URITETTU JULKISIVUVERHOUS
2d. URITETTU VAAKAPANEELI	VIHREÄ	URITETTU JULKISIVUVERHOUS
3. PEITTOAALATTU PUU	VAALEA HARMAA	KATOSTEN PUURAKENEET JA ALAPINNAT, RÄYSTÄÄT, TERASSISÄLEIKÖT, RÄYSTÄIDEN ALAPINNAT, TERASSISEINÄKKEET JA PIHA-AIDAT
4a. ALUMIINI / TERÄS / PUU	VALKOINEN	IKKUNAT JA IKKUNAOVET
4b. ALUMIINI / TERÄS / PUU	VAALEA HARMAA	SEINÄTIKKAAT PARVEKKEIDEN TERÄSKAITEET, ULKO-OVET
4c. ALUMIINI / TERÄS / PUU	TUMMA HARMAA	KATTOVARUSTEET JA LUUKUT, KATTOTIKKAAT
5a. TERÄSPELTI	MUOVIPINNOITETTU, VALKOINEN	IKKUNOIDEN VESIPELLIT
5b. TERÄSPELTI	MUOVIPINNOITETTU, VAALEA HARMAA	SADEVESIJÄRJESTELMÄT.
5c. TERÄSPELTI	MUOVIPINNOITETTU TUMMA HARMAA	VESIKATTEET, RÄYSTÄS-, JUURI- JA KATTOPEL
6. BETONI	SILEÄVALU, VAALEA HARMAA	RAKENNUSTEN SOKKELI

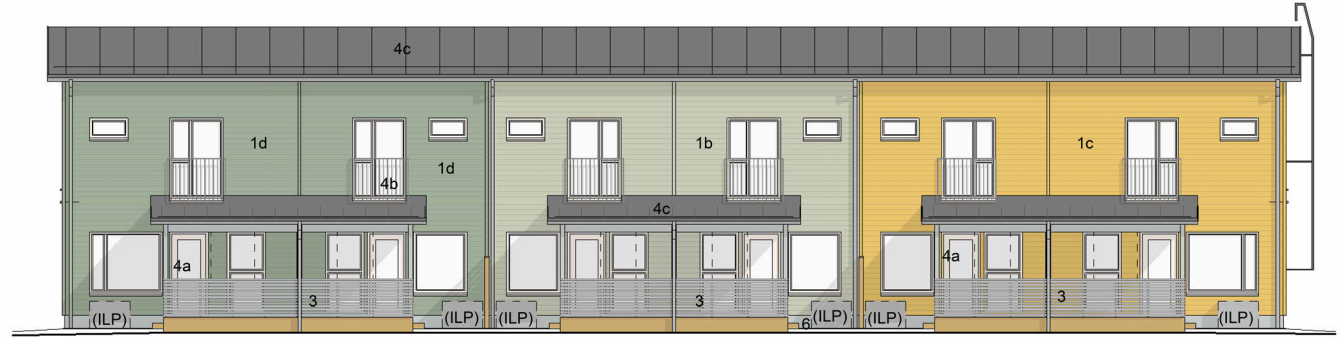


TERASSEILLA KOLMIJAKOINEN TÄYSKORKEA AVATTAVA LIUKULASITUS JOKA ESITETTY SUUNNITELMISSA KATKOVIIVAIN. TOTEUTUS ASUKASLISÄTYÖNÄ HUONEISTOITTAIN.


TALO B ETELÄÄN





TALO B POHJOISEN

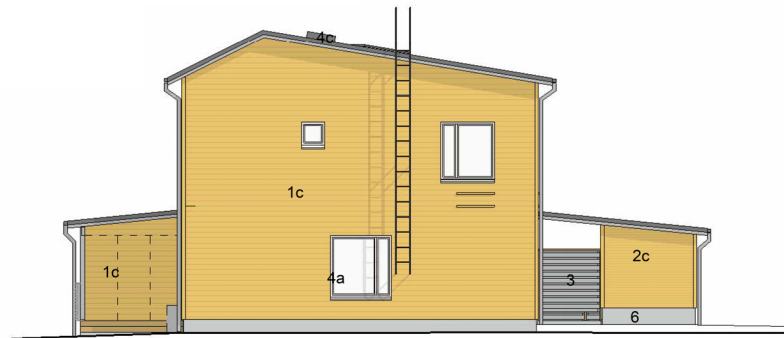

TALO B ITÄÄN

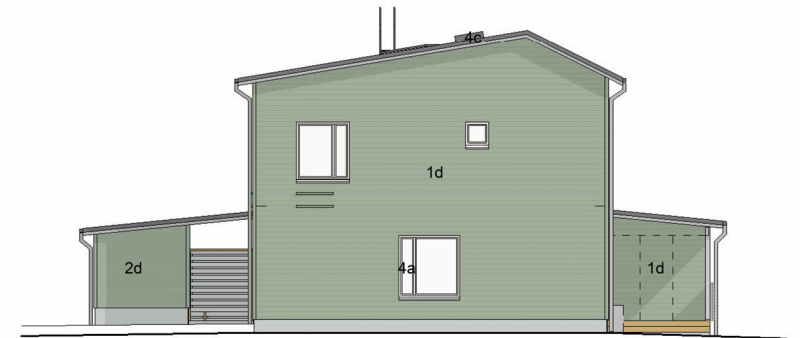


TALO B LÄNTEEN

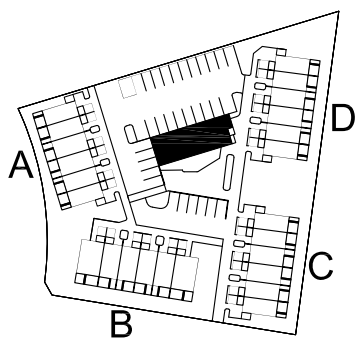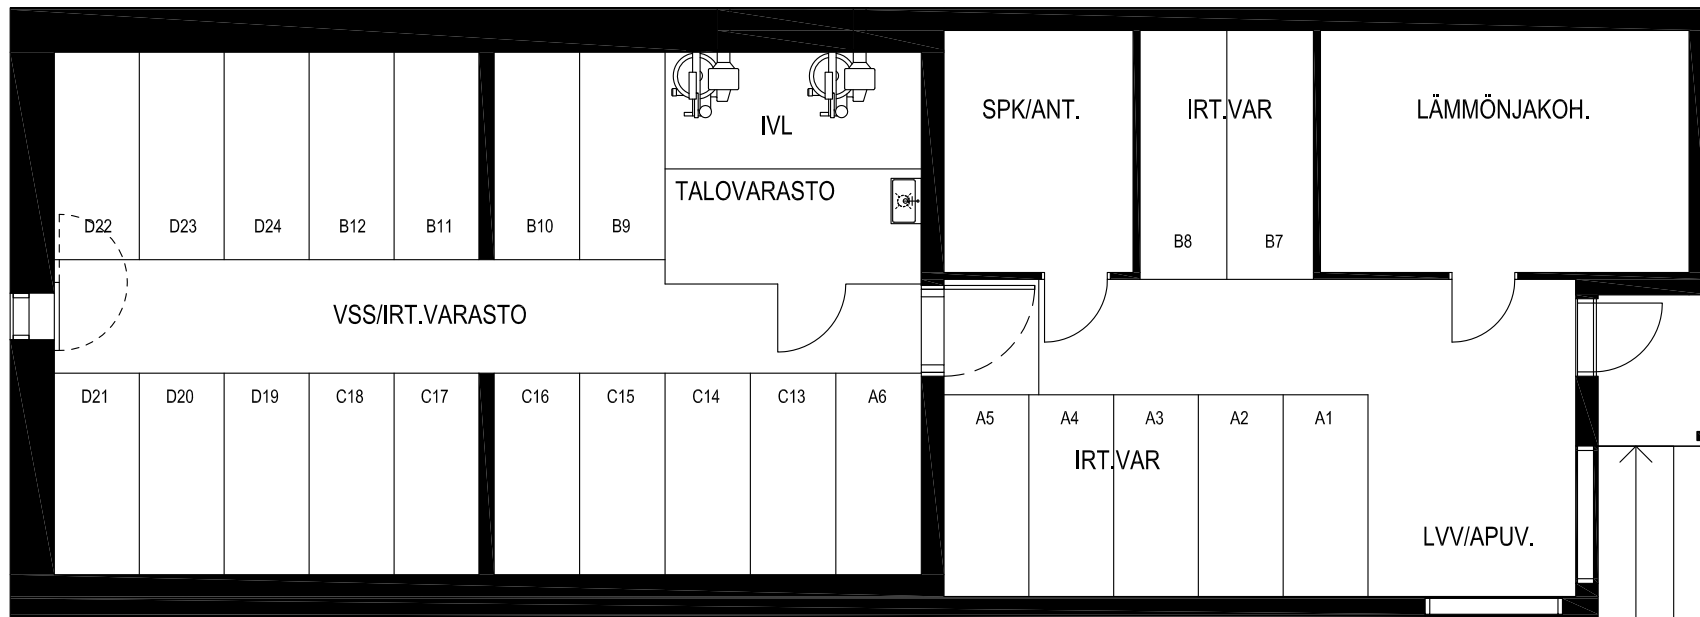


JULKISIVUMATERIAALIT


1a. VAAKAPANEELI 145x23	PUNAINEN T7088	PUUJULKISIVUVERHOUS YLEENSÄ
1b. VAAKAPANEELI 145x23	VAALEA VIHREÄ T7016	PUUJULKISIVUVERHOUS YLEENSÄ
1c. VAAKAPANEELI 145x23	KELTAINEN T7102	PUUJULKISIVUVERHOUS YLEENSÄ
1d. VAAKAPANEELI 145x23	VIHREÄ T7017	PUUJULKISIVUVERHOUS YLEENSÄ
2a. URITETTU VAAKAPANEELI	PUNAINEN T7088	URITETTU JULKISIVUVERHOUS
2b. URITETTU VAAKAPANEELI	VAALEA VIHREÄ T7016	URITETTU JULKISIVUVERHOUS
2c. URITETTU VAAKAPANEELI	KELTAINEN T7102	URITETTU JULKISIVUVERHOUS
2d. URITETTU VAAKAPANEELI	VIHREÄ T7017	URITETTU JULKISIVUVERHOUS
3. PEITTOMAALATTU PUU	VAALEA HARMAA T7030	KATOSTEN PUURAKENEET JA ALAPINNAT, RÄYSTÄÄT, TERASSISÄLEIKÖT, RÄYSTÄIDEN ALAPINNAT, TERASSISEINÄKKEET JA PIHA-AIDAT
4a. ALUMIINI / TERÄS / PUU	VALKOINEN TEHDASMAALAUUS	IKKUNAT JA IKKUNAOVET
4b. ALUMIINI / TERÄS / PUU	VAALEA HARMAA TEHDASMAALAUUS RR21	SEINÄTIKKAAT PARVEKKEIDEN TERÄSKAITEET, ULKO-OVET
4c. ALUMIINI / TERÄS / PUU	TUMMA HARMAA TEHDASMAALAUUS RR23	KATTOVARUSTEET JA LUUKUT, KATTOTIKKAAT
5a. TERÄSPELTI	MUOVIPINNOITETTU, VALKOINEN RR20	IKKUNOIDEN VESIPELLIT
5b. TERÄSPELTI	MUOVIPINNOITETTU, VAALEA HARMAA RR21	SADEVESIJÄRJESTELMÄT.
5c. TERÄSPELTI	MUOVIPINNOITETTU TUMMA HARMAA RR23	VESIKATTEET, RÄYSTÄS-, JUURI- JA KATTOPELLIT.
6. BETONI	SILEÄVALU, VAALEA HARMAA	RAKENNUSTEN SOKKELI

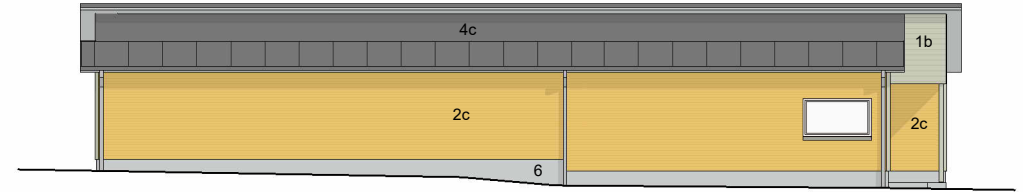


VSS / IRT. VAR. ETELÄÄN

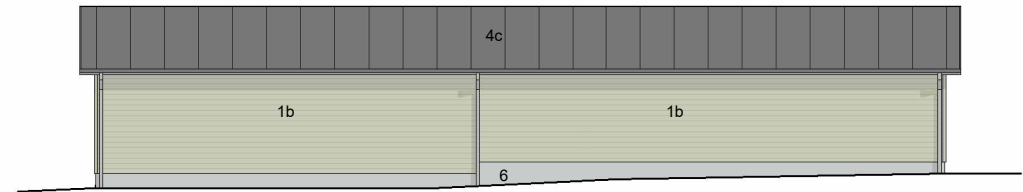



VSS / IRT. VAR. POHJOISEEN

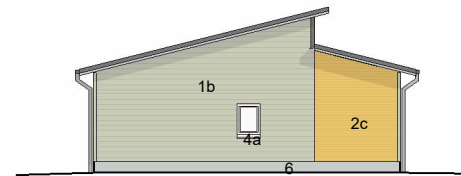

VSS / VAR LÄNTEEN

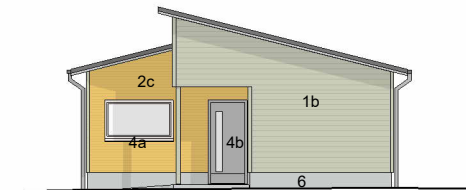


VSS / VAR ITÄÄN

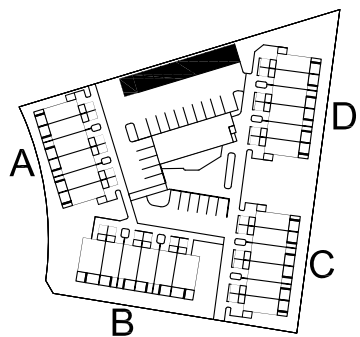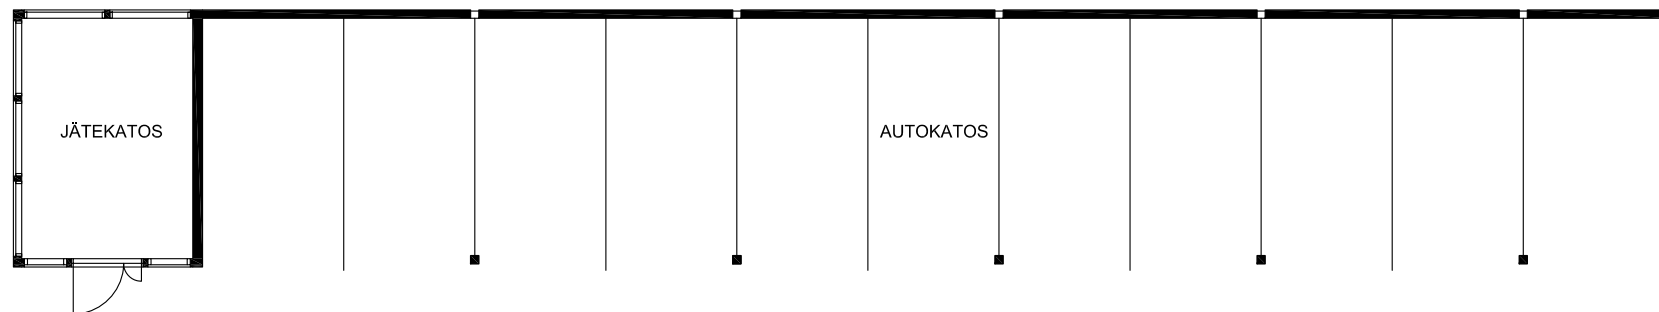


JULKISIVUMATERIAALIT


1a. VAAKAPANEELI 145x23	PUNAINEN T7088	PUUJULKISIVUVERHOUS YLEENSÄ
1b. VAAKAPANEELI 145x23	VAALEA VIHREÄ T7016	PUUJULKISIVUVERHOUS YLEENSÄ
1c. VAAKAPANEELI 145x23	KELTAINEN T7102	PUUJULKISIVUVERHOUS YLEENSÄ
1d. VAAKAPANEELI 145x23	VIHREÄ T7017	PUUJULKISIVUVERHOUS YLEENSÄ
2a. URITETTU VAAKAPANEELI	PUNAINEN T7088	URITETTU JULKISIVUVERHOUS
2b. URITETTU VAAKAPANEELI	VAALEA VIHREÄ T7016	URITETTU JULKISIVUVERHOUS
2c. URITETTU VAAKAPANEELI	KELTAINEN T7102	URITETTU JULKISIVUVERHOUS
2d. URITETTU VAAKAPANEELI	VIHREÄ T7017	URITETTU JULKISIVUVERHOUS
3. PEITTOMAALATTU PUU	VAALEA HARMAA T7030	KATOSTEN PUURAKENEET JA ALAPINNAT, RÄYSTÄÄT, TERASSISÄLEIKÖT, RÄYSTÄIDEN ALAPINNAT, TERASSISEINÄKKEET JA PIHA-AIDAT
4a. ALUMIINI / TERÄS / PUU	VALKOINEN TEHDASMAALAUUS	IKKUNAT JA IKKUNAOVET
4b. ALUMIINI / TERÄS / PUU	VAALEA HARMAA TEHDASMAALAUUS RR21	SEINÄTIKKAAT PARVEKKEIDEN TERÄSKAITEET, ULKO-OVET
4c. ALUMIINI / TERÄS / PUU	TUMMA HARMAA TEHDASMAALAUUS RR23	KATTOVARUSTEET JA LUUKUT, KATTOTIKKAAT
5a. TERÄSPELTI	MUOVIPINNOITETTU, VALKOINEN RR20	IKKUNOIDEN VESIPELLIT
5b. TERÄSPELTI	MUOVIPINNOITETTU, VAALEA HARMAA RR21	SADEVESIJÄRJESTELMÄT.
5c. TERÄSPELTI	MUOVIPINNOITETTU TUMMA HARMAA RR23	VESIKATTEET, RÄYSTÄS-, JUURI- JA KATTOPELLIT.
6. BETONI	SILEÄVALU, VAALEA HARMAA	RAKENNUSTEN SOKKELI

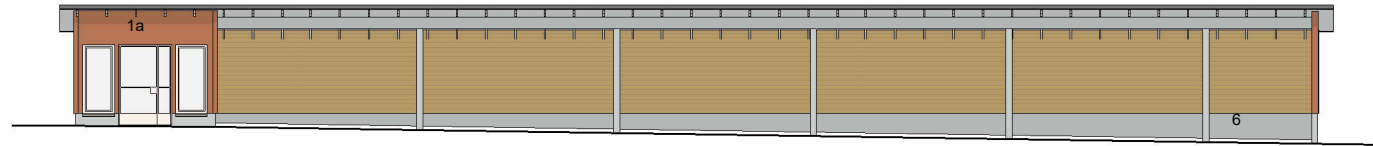


AK ETELÄÄN

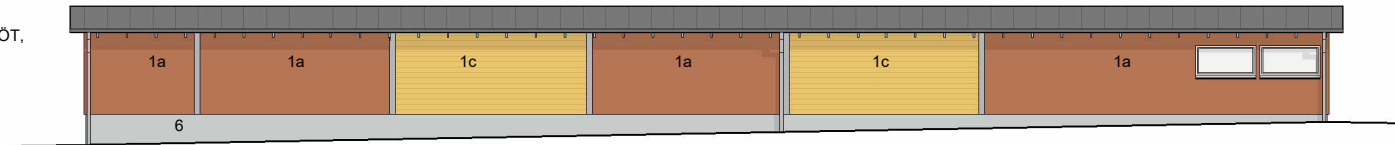


AK POHJOISEEN

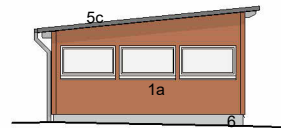


AK LÄNTEEN

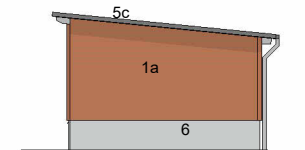

AK ITÄÄN

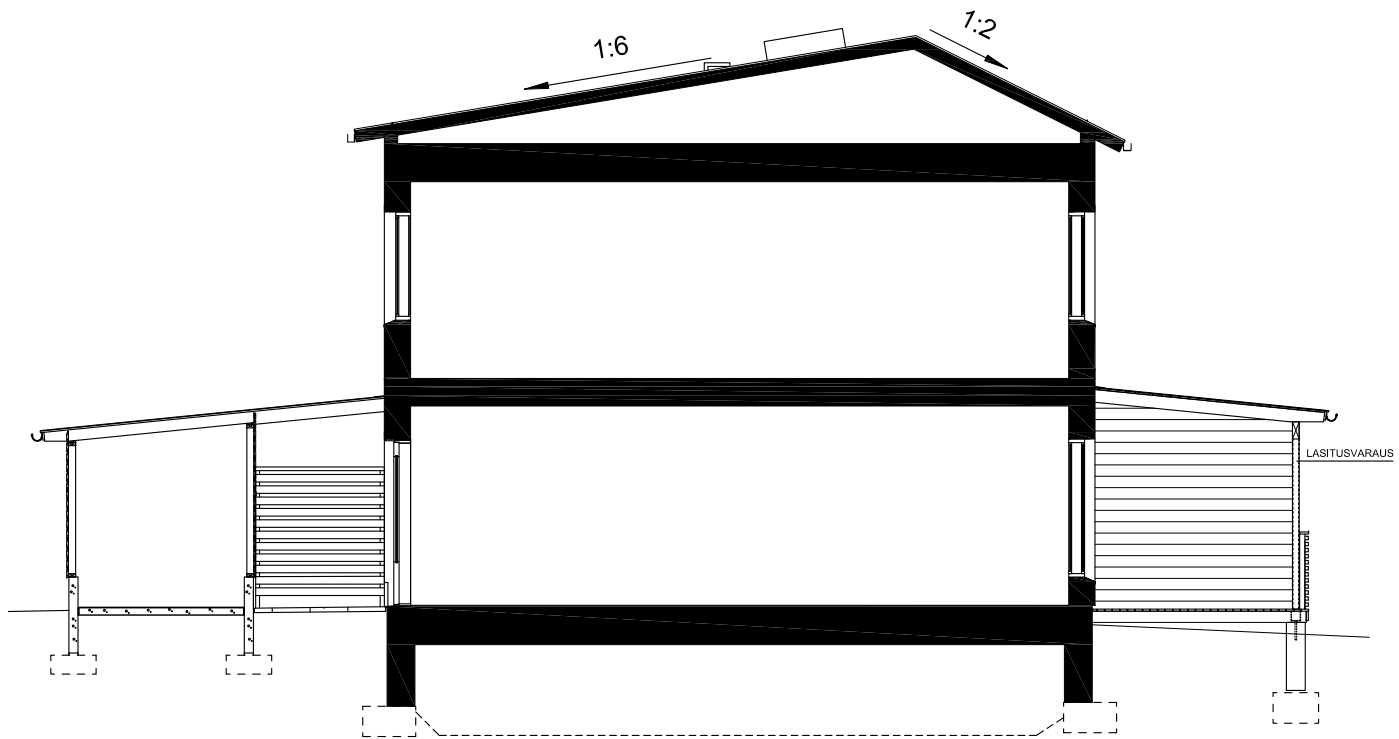

TERASSEILLA VARAUS
TÄYSKORKEALLE
LIUKULASITUKSELLE JOKA
ESITETTY SUUNNITELMISSA
KATKOVIIVAIN. TOTEUTUS
ASUKASLISÄTYÖNÄ
HUONEISTOITTAIN.

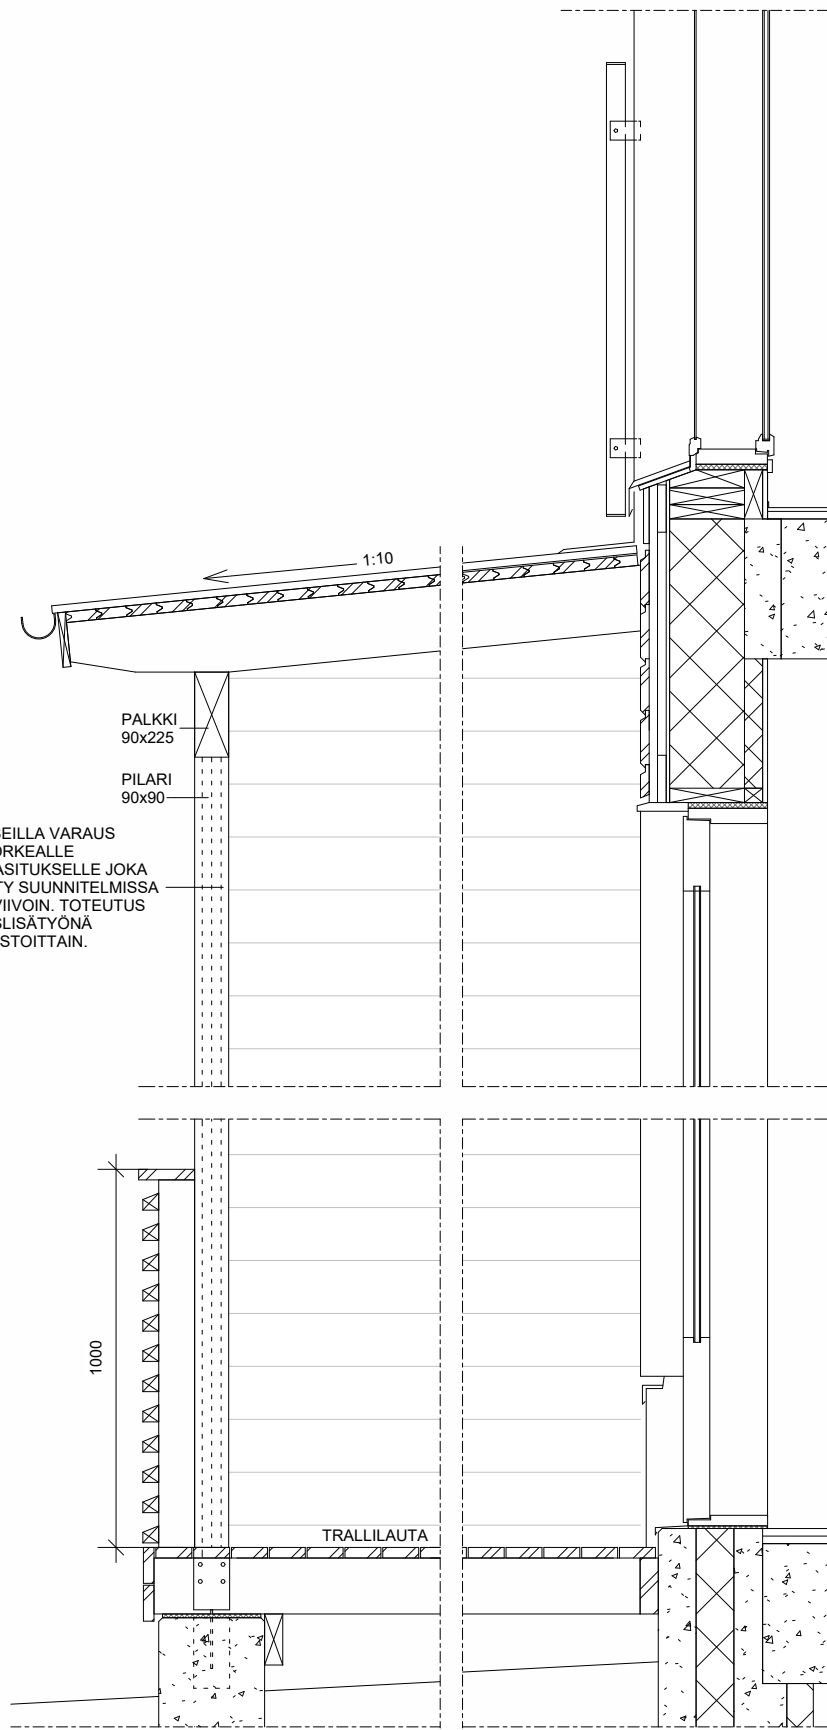

LEIKKAUS
1:20

