



Nimi	Suuralue	Hankkeen kuvaus	Sopimushanke	ARA-kohde
Kahluuniityn silta (U-8399)	Aviapolis	Sillan peruskorjauksen suunnittelu	Ei	Ei
Markkatie	Aviapolis	Markkatien asemakaavamuutokseen liittyvä kunnallistekniikka.	Kyllä	Ei
Perintotie	Aviapolis	Perintötien yhdistettyjen jalkakäytävien ja pyöräteiden leventäminen.	Kyllä	Kyllä
Tuupakka 9 kadut 402800	Aviapolis	Suunnitellaan Saalistie välillä Tulkintie-Saaliskuja, Tulkintien liittymäjärjestelyt sekä aluetta palveleva vesihuolto.	Ei	Ei
Fazerintie Vallion Juustolan akk U-1517	Hakunila	Alikulkukäytävän purkamisen ja sillapaikan viimeistelyn suunnittelu	Ei	Ei
Harjunreunan ylikulkukäytävä (U-1774)	Hakunila	Sillan peruskorjauksen suunnittelu	Ei	Ei
Hirvimäentie vl. Kuninkaanmäentie-Kiertomäentie	Hakunila	Hirvimäentien uuden jalankulku- ja pyörätien sekä kadun perusparantamisen suunnittelu	Ei	Ei
Lahdentien siirto väl. Kehä III - Kaskela	Hakunila	Ratikkahankkeen vaatimien muutosten suunnittelu	Ei	Ei
Lähdepuistontie ja Koivumäenkuja	Hakunila	Suunnitellaan pyöräkadut Lähdepuistontielle ja Koivumäenkujalle	Ei	Ei
Erätorpantie	Kivistö	Erätorpantien perusparantaminen	Ei	Ei
Keimolanmäen 3. rakentamislohko	Kivistö	Sisältää Ajolenkin ja Keimolanmäentien pohjoispään, Saunalenkin sekä niihin liittyvän vesihuollon rakentaminen.	Kyllä	Kyllä
Kvartsikulma	Kivistö	Kvartsikulman asemakaava-alueen uusien katujen ja vesihuollon suunnittelu.	Ei	Kyllä
Länsi-Keimolantie Lepsämäjoen silta U-8058	Kivistö	Länsi-Keimolantie, Lepsämäjoen sillan U-8058 uusiminen	Ei	Ei
Punakiventie vl Keimolantie-Punakivenpuisto	Kivistö	Jalkakäytävä välillä Keimolantie ja Punakivenpuisto, pysäköintipaikat välillä Keimolantie-Kiillette.	Ei	Ei
Rauhalankaari	Kivistö	Rauhalankaaren perusparantaminen sisältäen hulevesiviemäröinnin	Ei	Ei
Tapahtumakuja	Kivistö	Uusi katu, joka liittyy Kivistön tapahtuma-areenan asemakaavaan. Kadun lisäksi tulee uusi hulevesiviemäri.	Ei	Ei
Vehkalan Kinkerit 251400	Kivistö	Suunnitellaan Kinkeritie, Kinkeripiha, Siirtolanpolku, Härkähaantien liittymäjärjestelyt sekä aluetta palveleva vesihuolto.	Ei	Ei
Elmon alueen kadut	Koivukylä	Uuden asemakaavan mukaiset kadut urheilupuiston alueelle	Kyllä	Ei
Hanabolentie Laurantien akk (U-8100)	Koivukylä	Sillan peruskorjauksen suunnittelu	Ei	Ei
Karpaattientie	Koivukylä	Jalankulku- ja pyörätien suunnittelu välille Levonojantie-Kuuratie.	Ei	Ei
Laurintie Kosken silta U-1131	Koivukylä	Sillan uusimisen suunnittelu	Ei	Ei
Rosenlund asemakaava 741600	Koivukylä	Suunnitellaan alueen vesihuolto ja uudet kadut Rosenlundintie, Rosenlundinpolku, Kormuntaantie ja Kormuntaankuja	Kyllä	Ei
Harmaahylkeentien pohjoisosan jkpp	Korso	Puuttuvan jalankulku- ja pyörätien suunnittelu	Ei	Ei
Kulorastaantie	Korso	Kadun saneerauksen suunnittelu	Ei	Ei
Lehmustontie 1. vaihe	Korso	Lehmustontien asemakaava-alueen katujen ja vesihuollon suunnittelu	Kyllä	Ei
Linnainen	Myyrmäki	Linnaisten asemakaava-alueen uudet kadut ja vesihuolto: Aisakellontie ja -kuja sekä Aisaparintie ja -kuja.	Ei	Ei
Luhittie välillä Vihdintie-Avaintie	Myyrmäki	Luhittien perusparantaminen ja nykyisen katupoikkileikkauksen muuttaminen.	Ei	Ei
Martinkyläntien risteysilta (U-1406)	Myyrmäki	Sillan peruskorjauksen suunnittelu	Ei	Ei
Raappavuorentie välillä Kivikaudenpuisto-Ruukuntekijäntie	Myyrmäki	Myyrmäen uuden paloaseman vaatimat katujärjestelyt ja vesihuoltolinjat Raappavuorentiellä.	Ei	Ei
Talttakuja - Raspitie - Vuolutie	Myyrmäki	Raspitien perusparantaminen välillä Talttakuja-Vuolutie sekä vesihuollon siirrot Raspitiellä, Vuolutiella ja Talttakujalla.	Ei	Ei


Nimi	Suuralue	Hankkeen kuvaus	Sopimushanke	ARA-kohde
Tiilipojanpolku Kehä III Sarkatien ykk U-8010	Myyrmäki	Sillan peruskorjauksen suunnittelu	Ei	Ei
Uurrekuja ja Petkelpolku	Myyrmäki	Rakennetaan uusi vesihuolto Uurrekujalle ja Petkelpolulle.	Ei	Ei
Vihertie ja Viherkuja	Myyrmäki	Vihertie saneerataan välillä Valkotie-Viherkuja, lisäksi myös Viherkuja saneerataan.	Ei	Ei
Viittatie	Myyrmäki	Jätevesiviemärin jatkaminen uusille pientalotonteille	Ei	Ei
Viputien vesihuolto	Myyrmäki	Vesihuollon ja avo-ojan siirto pois kaavoitetuilta tonteilta.	Ei	Ei
Bäckbyntie	Tikkurila	Bäckbyntien pysäköintialueen laajennus sekä kadun perusparantaminen	Ei	Ei
Erikoiskuljetusreitien siirtosuunnitelma Hakkilassa	Tikkurila	Ratikan ja erikoiskuljetusten tarpeiden yhteensovittaminen	Ei	Ei
Jokiniemen kampus	Tikkurila	Jokiniemen kampus kaava-alueen katujen ja aukoiden suunnittelu.	Ei	Ei
Koisotien itäosa	Tikkurila	Koisotien itäpään saneeraus ja jalankulku- ja polkupyörätien suunnittelu. Sisältää vesihuollon saneerausta.	Ei	Ei
Kuusikkotie jkpp vl. Markkulantie-Sammaltie	Tikkurila	Suunnitellaan jalankulku- ja pyörätie välille Markkulantie-Sammaltie	Ei	Ei
Malmiiniitynpolku	Tikkurila	Kadun rakentamissuunnitelmien loppuunsaattaminen	Ei	Ei
Orvokkitie vl Unikkotie-Lehdokkitie	Tikkurila	Orvokkitien perusparantaminen Unikkotien ja Lehdokkitien välillä. Liittyy Tikkuraitin yhteyteen.	Ei	Ei
Ratatien ylikulkukäytävä Männistönpolun kohdalla	Tikkurila	DIXI:stä Männistönpolulle Ratatien yli johtavan kävelysillan ja tasonvaihtorakennuksen suunnittelu	Ei	Ei
Ruskeasannantien risteysilta U-1885	Tikkurila	Sillan peruskorjauksen suunnittelu	Ei	Ei
Tarhurintien LP-alue	Tikkurila	Tarhurintien pysäköintialueen rakentaminen.	Ei	Ei
Tikkurilantie välillä Kielotie-Ratatie	Tikkurila	Tikkurilantien tasauksen muutos ja katutilan jäsentely. Kiertoliittymän suunnittelu Ratatien ja Tikkurilantien risteykseen.	Ei	Ei
Tikkurilantie välillä Ratatie-Kuninkaalantie	Tikkurila	Tikkurilantien katutilan jäsentely.	Ei	Ei
Unikkotie vl. Kielotie-Ratatie	Tikkurila	Unikkotien katutilan järjestelyjen muutokset mm. bussipysäkit	Ei	Ei
Valkeisenlähteentie välillä Vanha Porvoontie-Lahdentie	Tikkurila	Uuden katuyhteyden suunnittelu välillä Vanha Porvoontie-Lahdentie	Ei	Ei

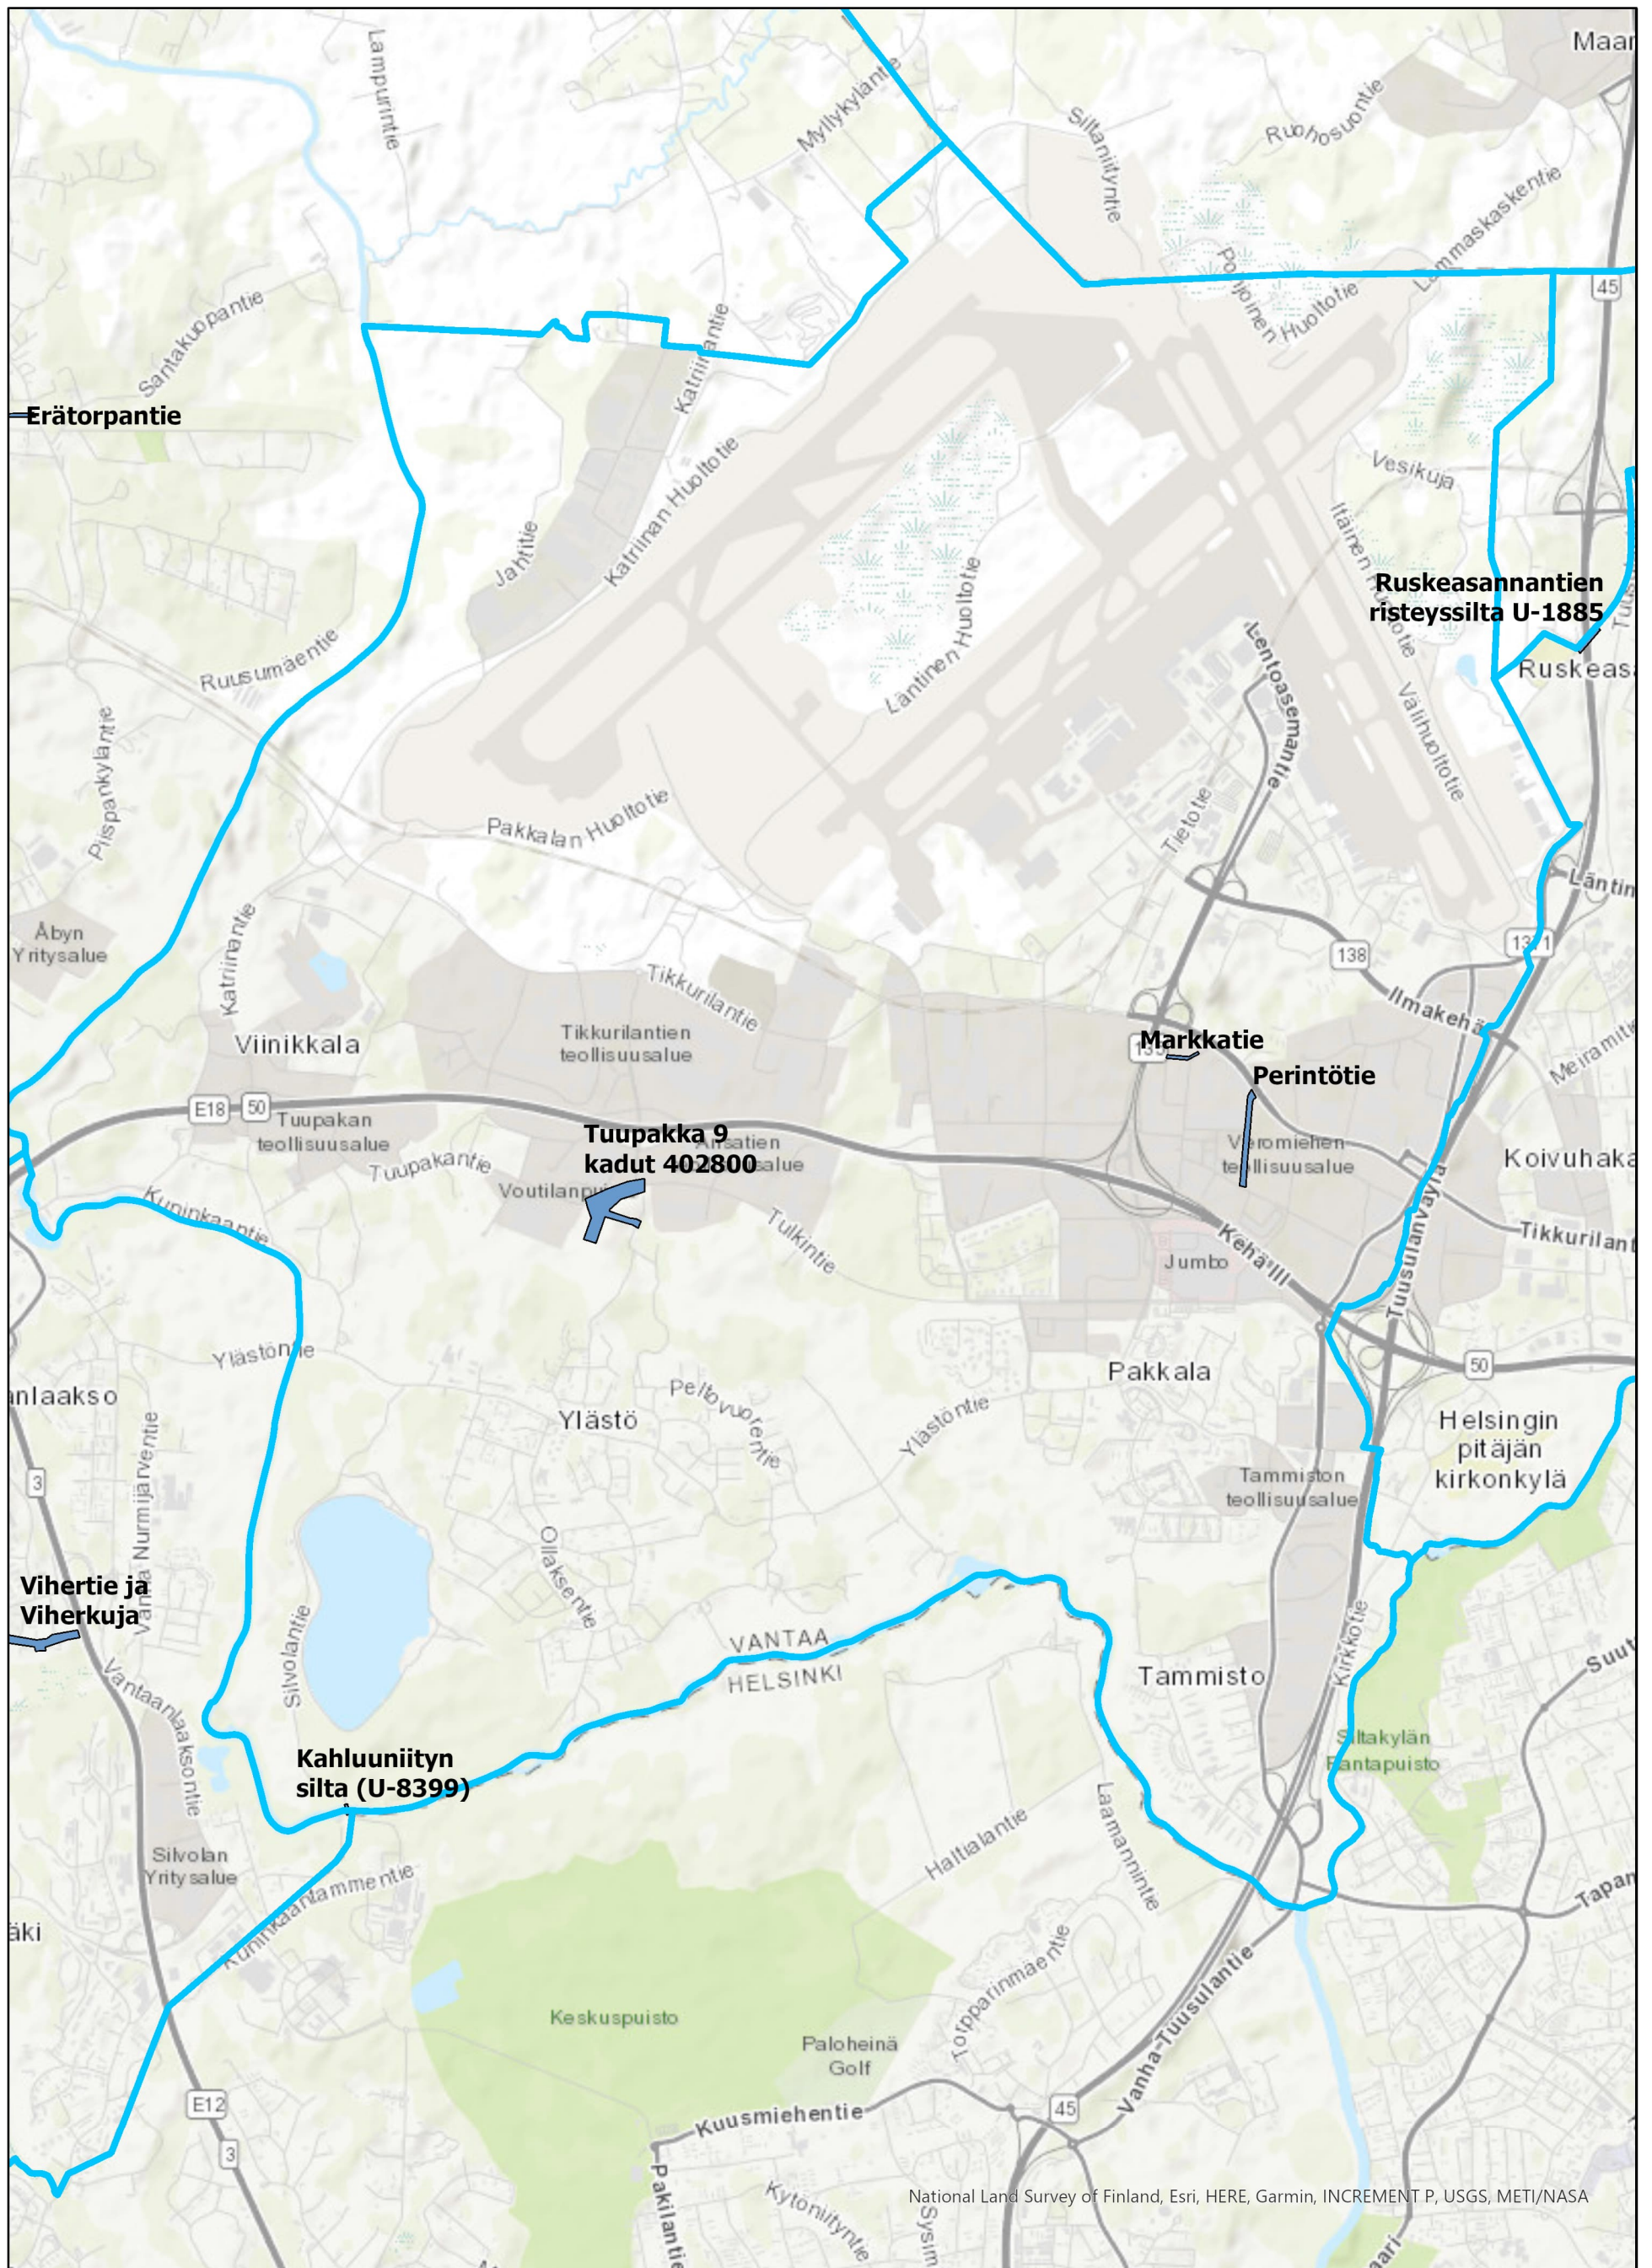

National Land Survey of Finland, Esri, HERE, Garmin, INCREMENT P, USGS, METI/NASA


- Katujen suunnitteluhankkeet
- Suuralueet

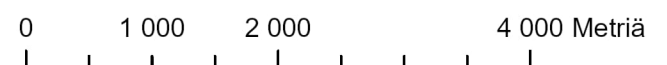

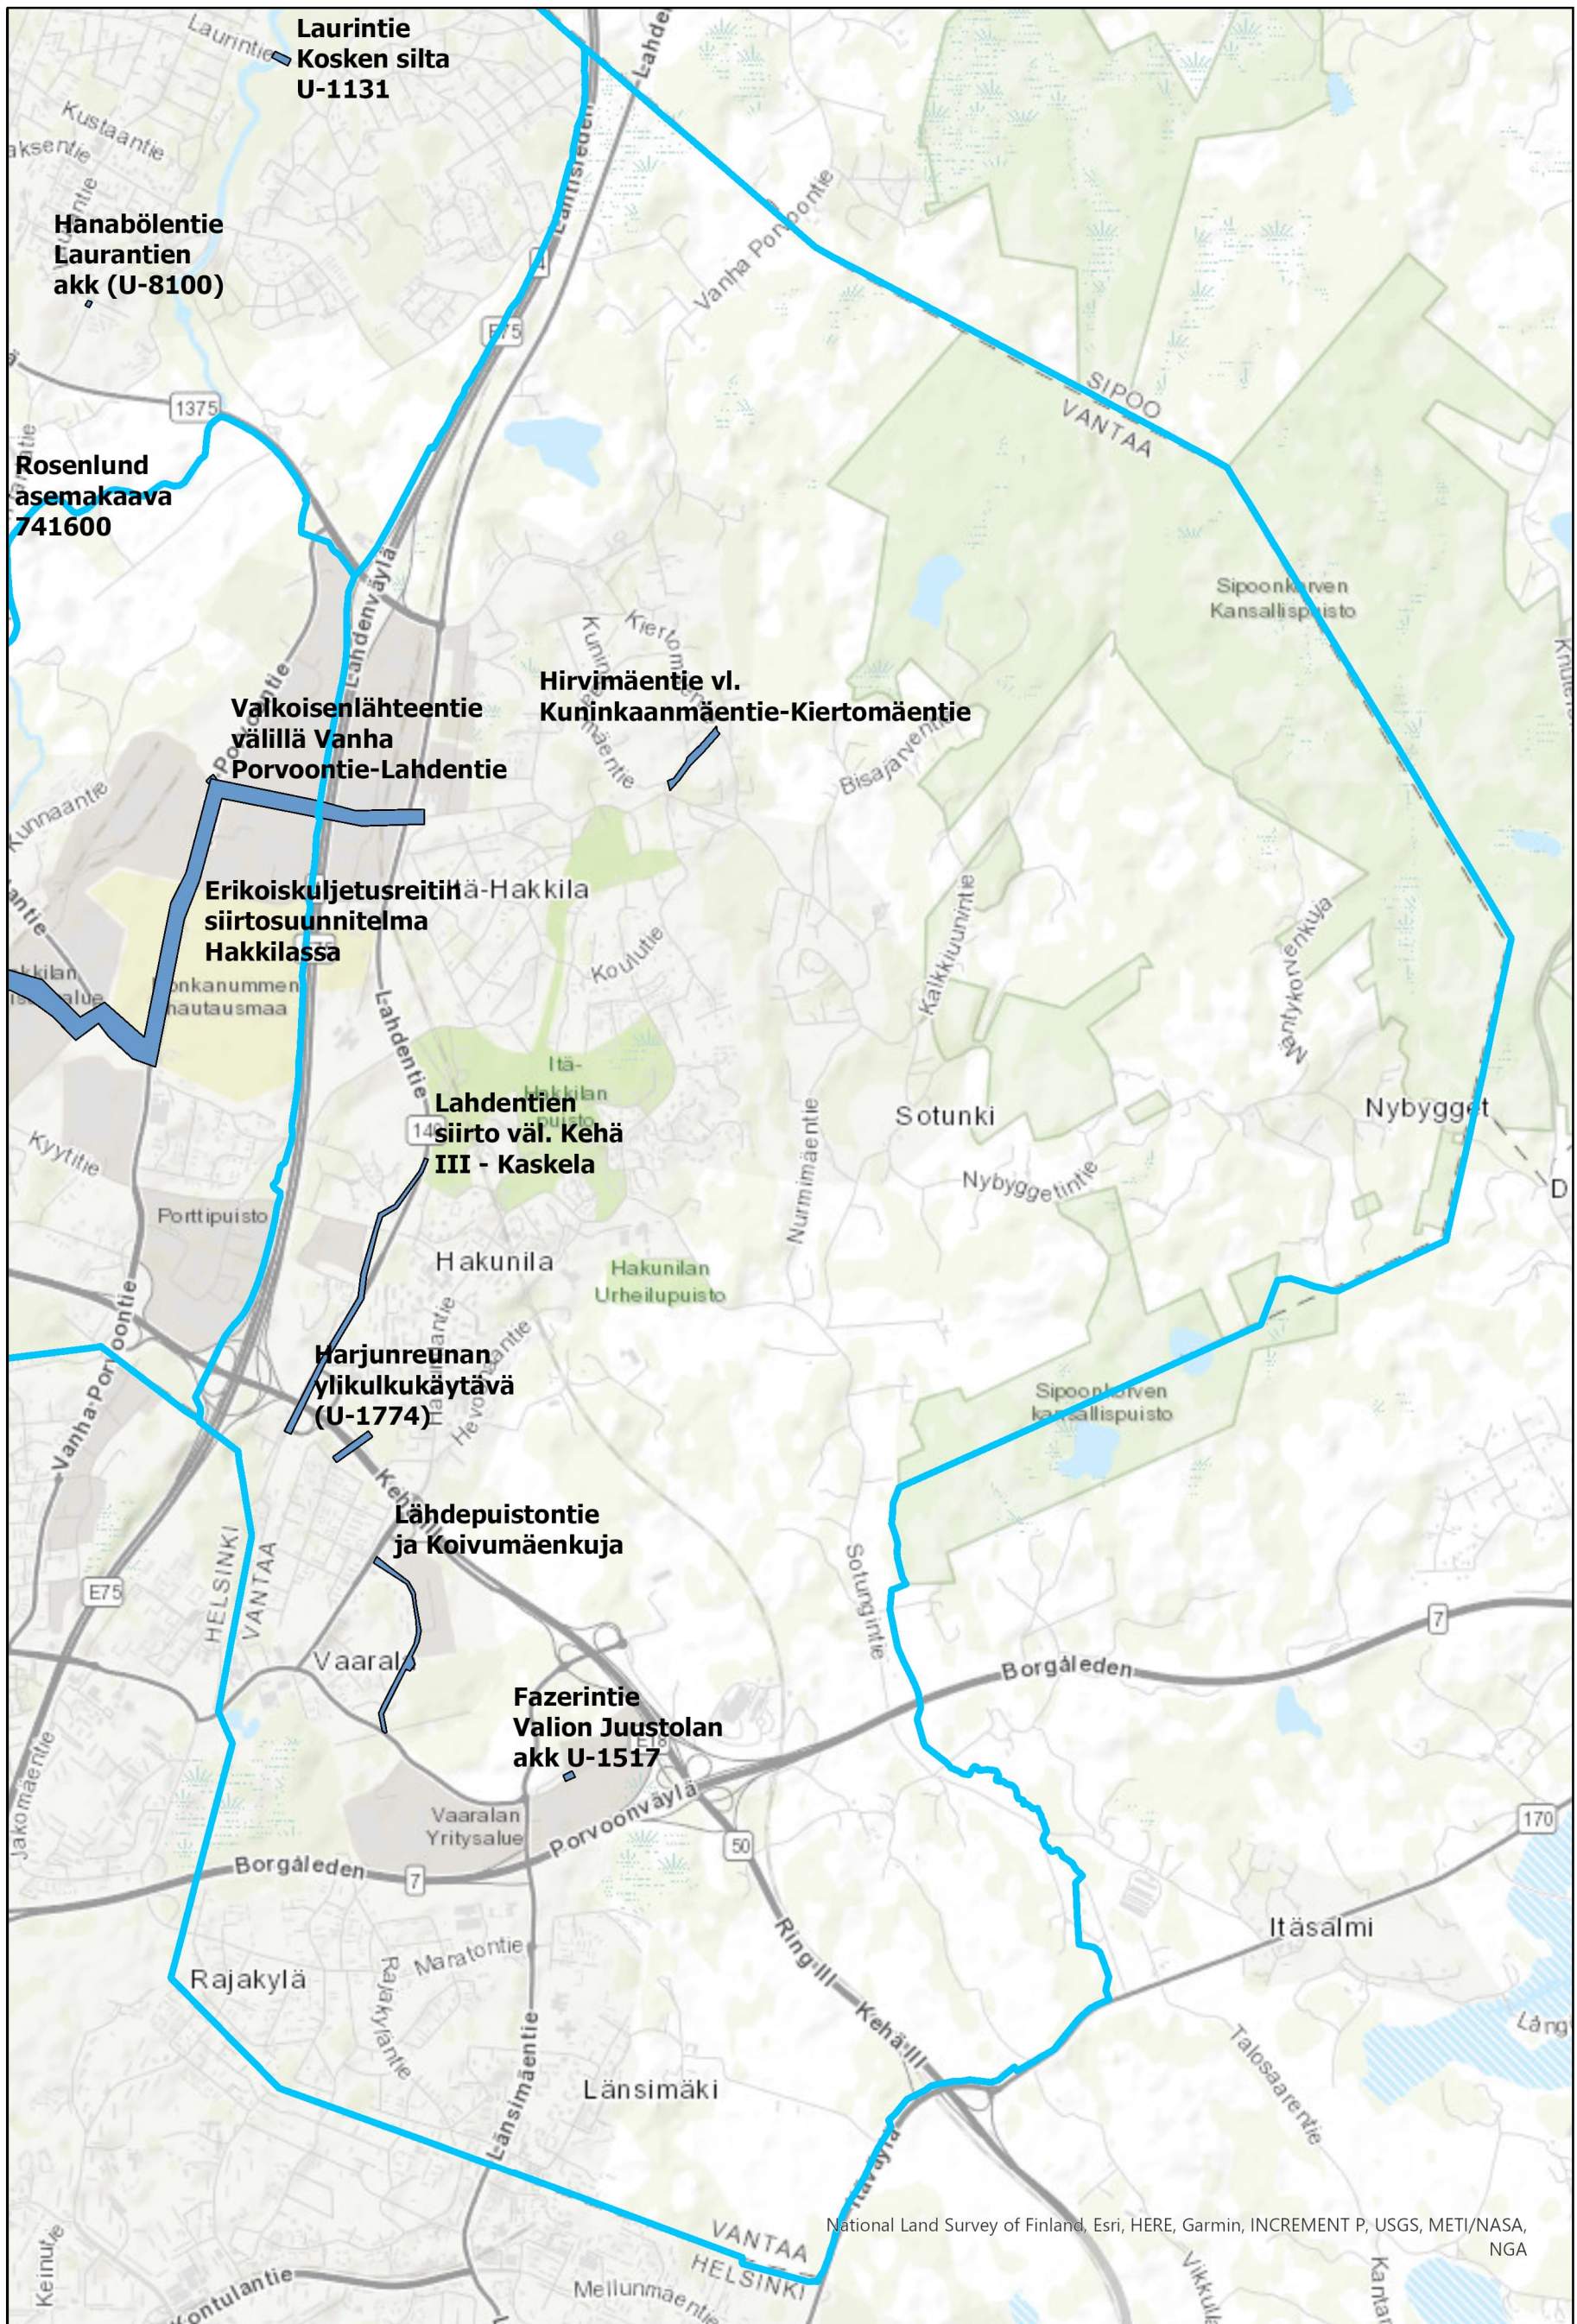


- Katujen suunnitteluhankkeet
- Suuralueet

0 1 000 2 000 4 000 Metriä

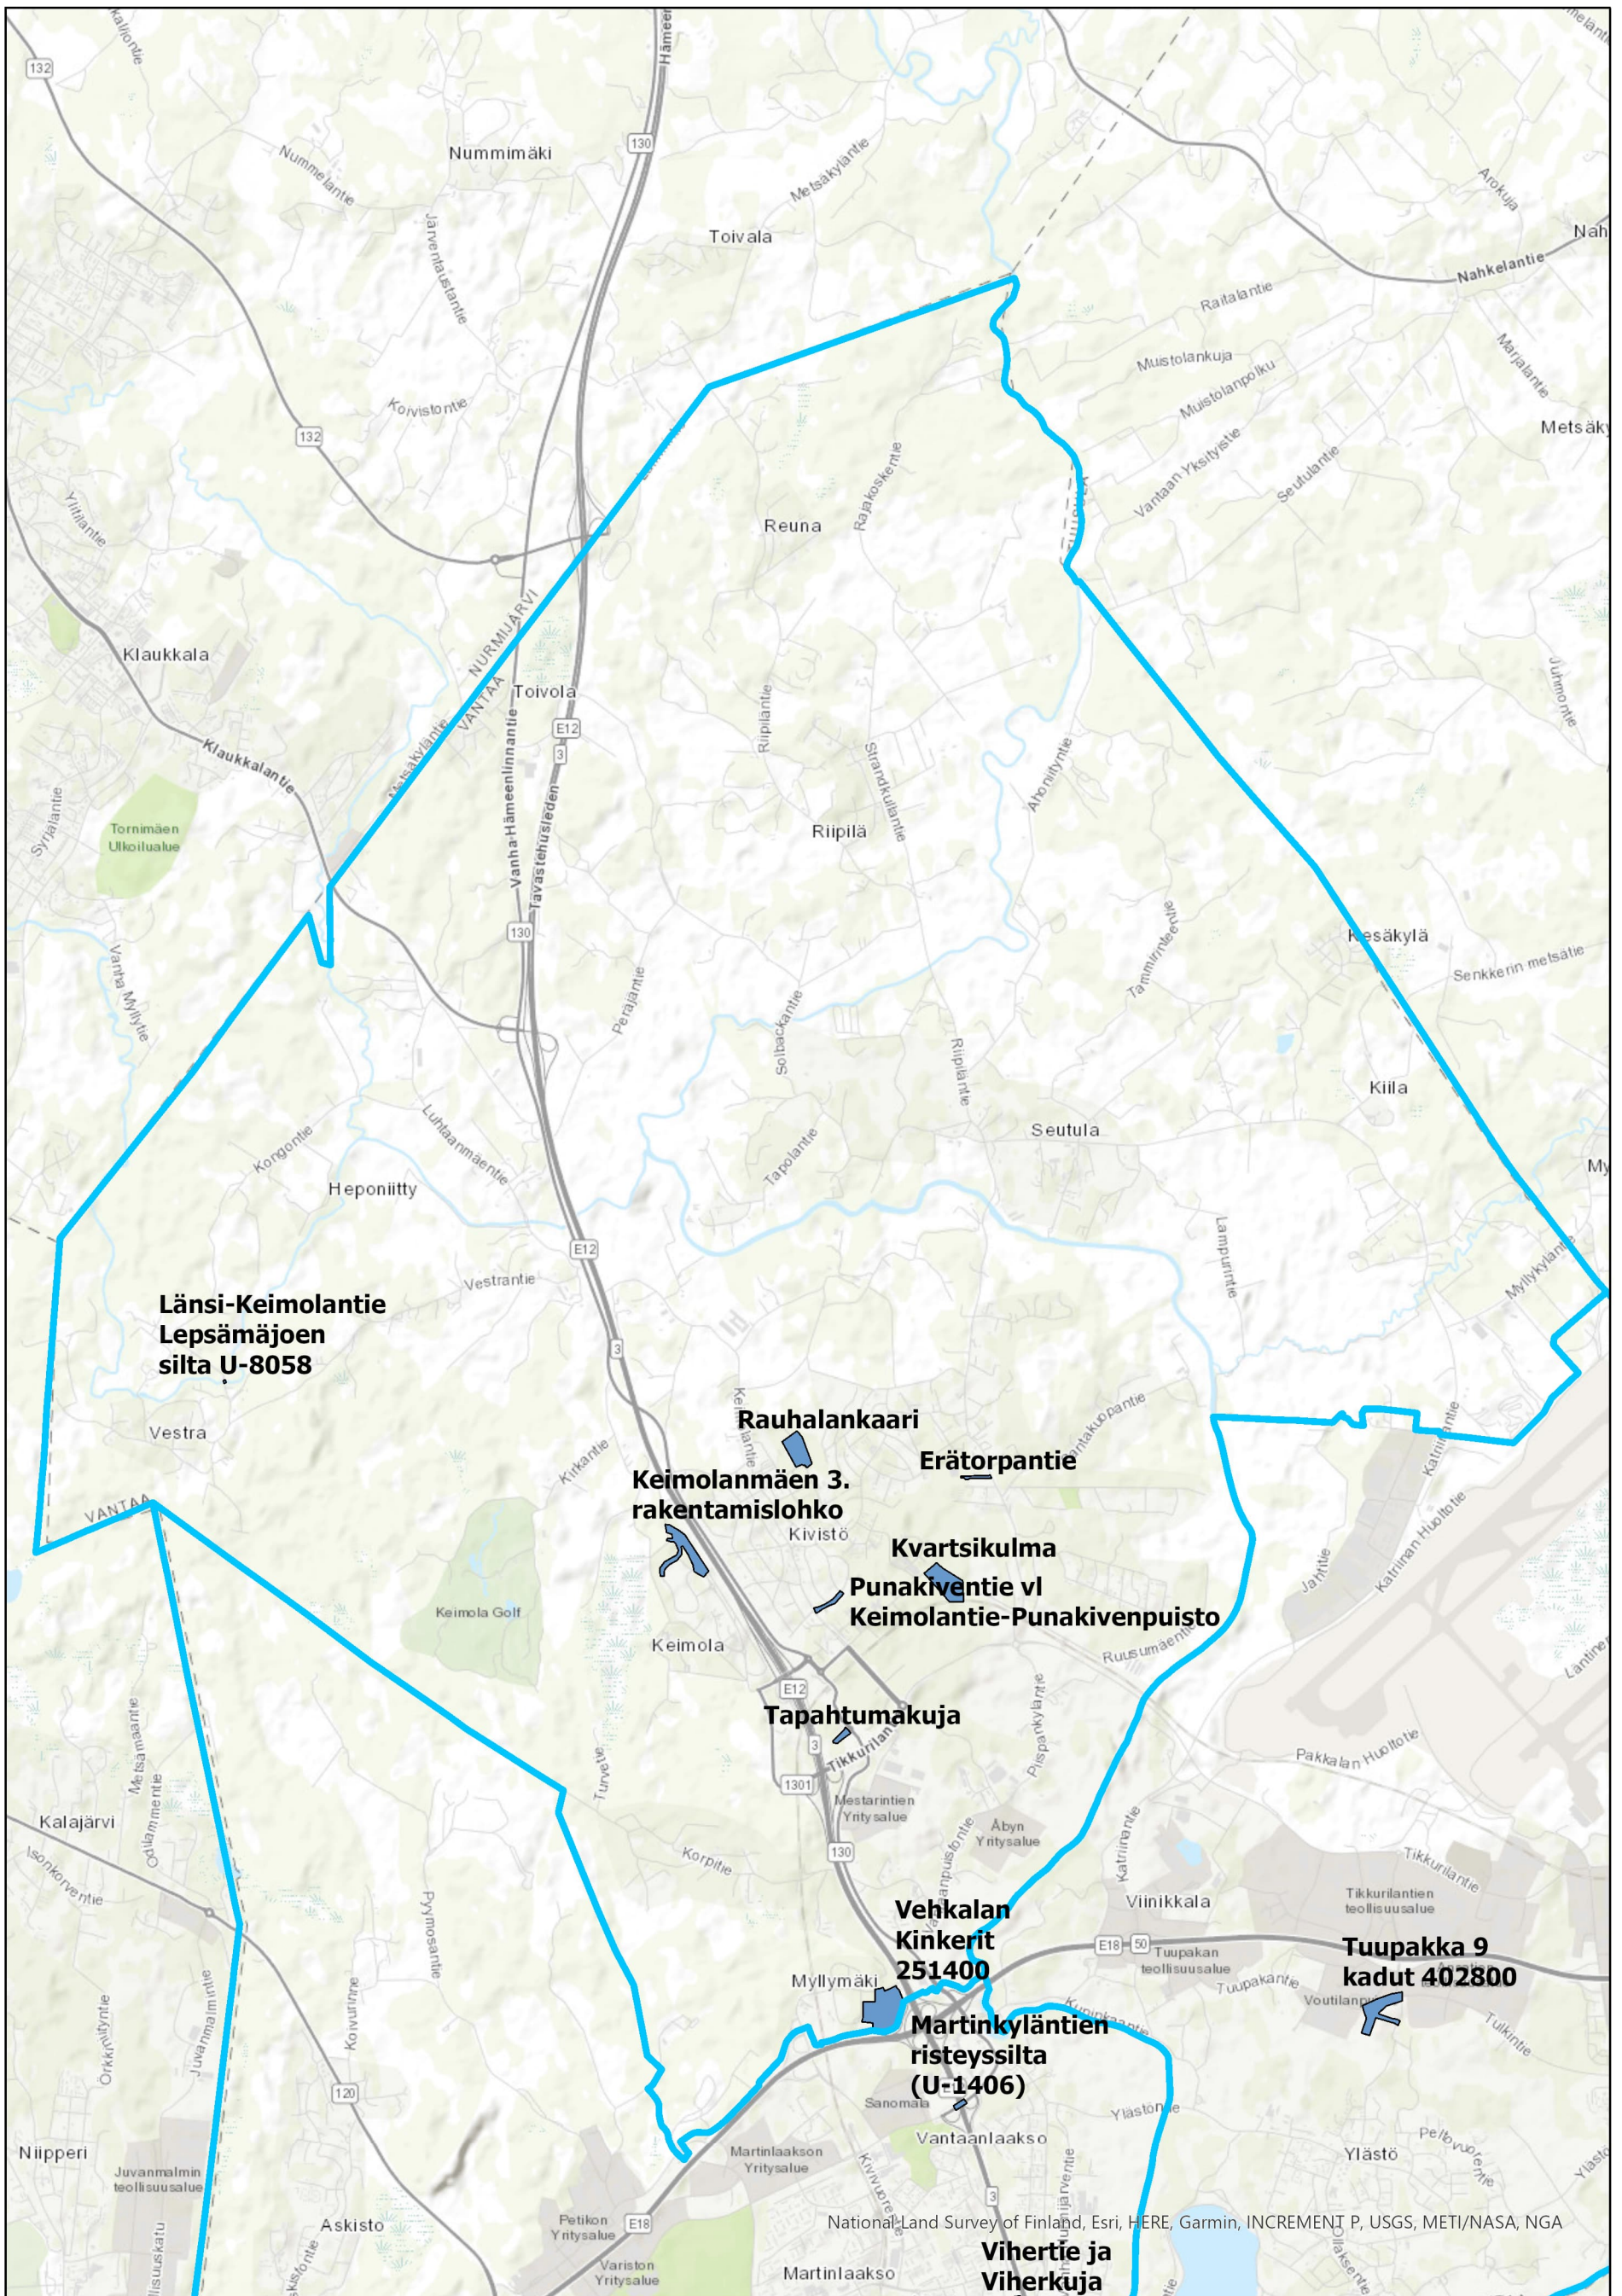


- Katujen suunnitteluhankkeet
- Suuralueet

0 1 500 3 000 6 000 Metriä

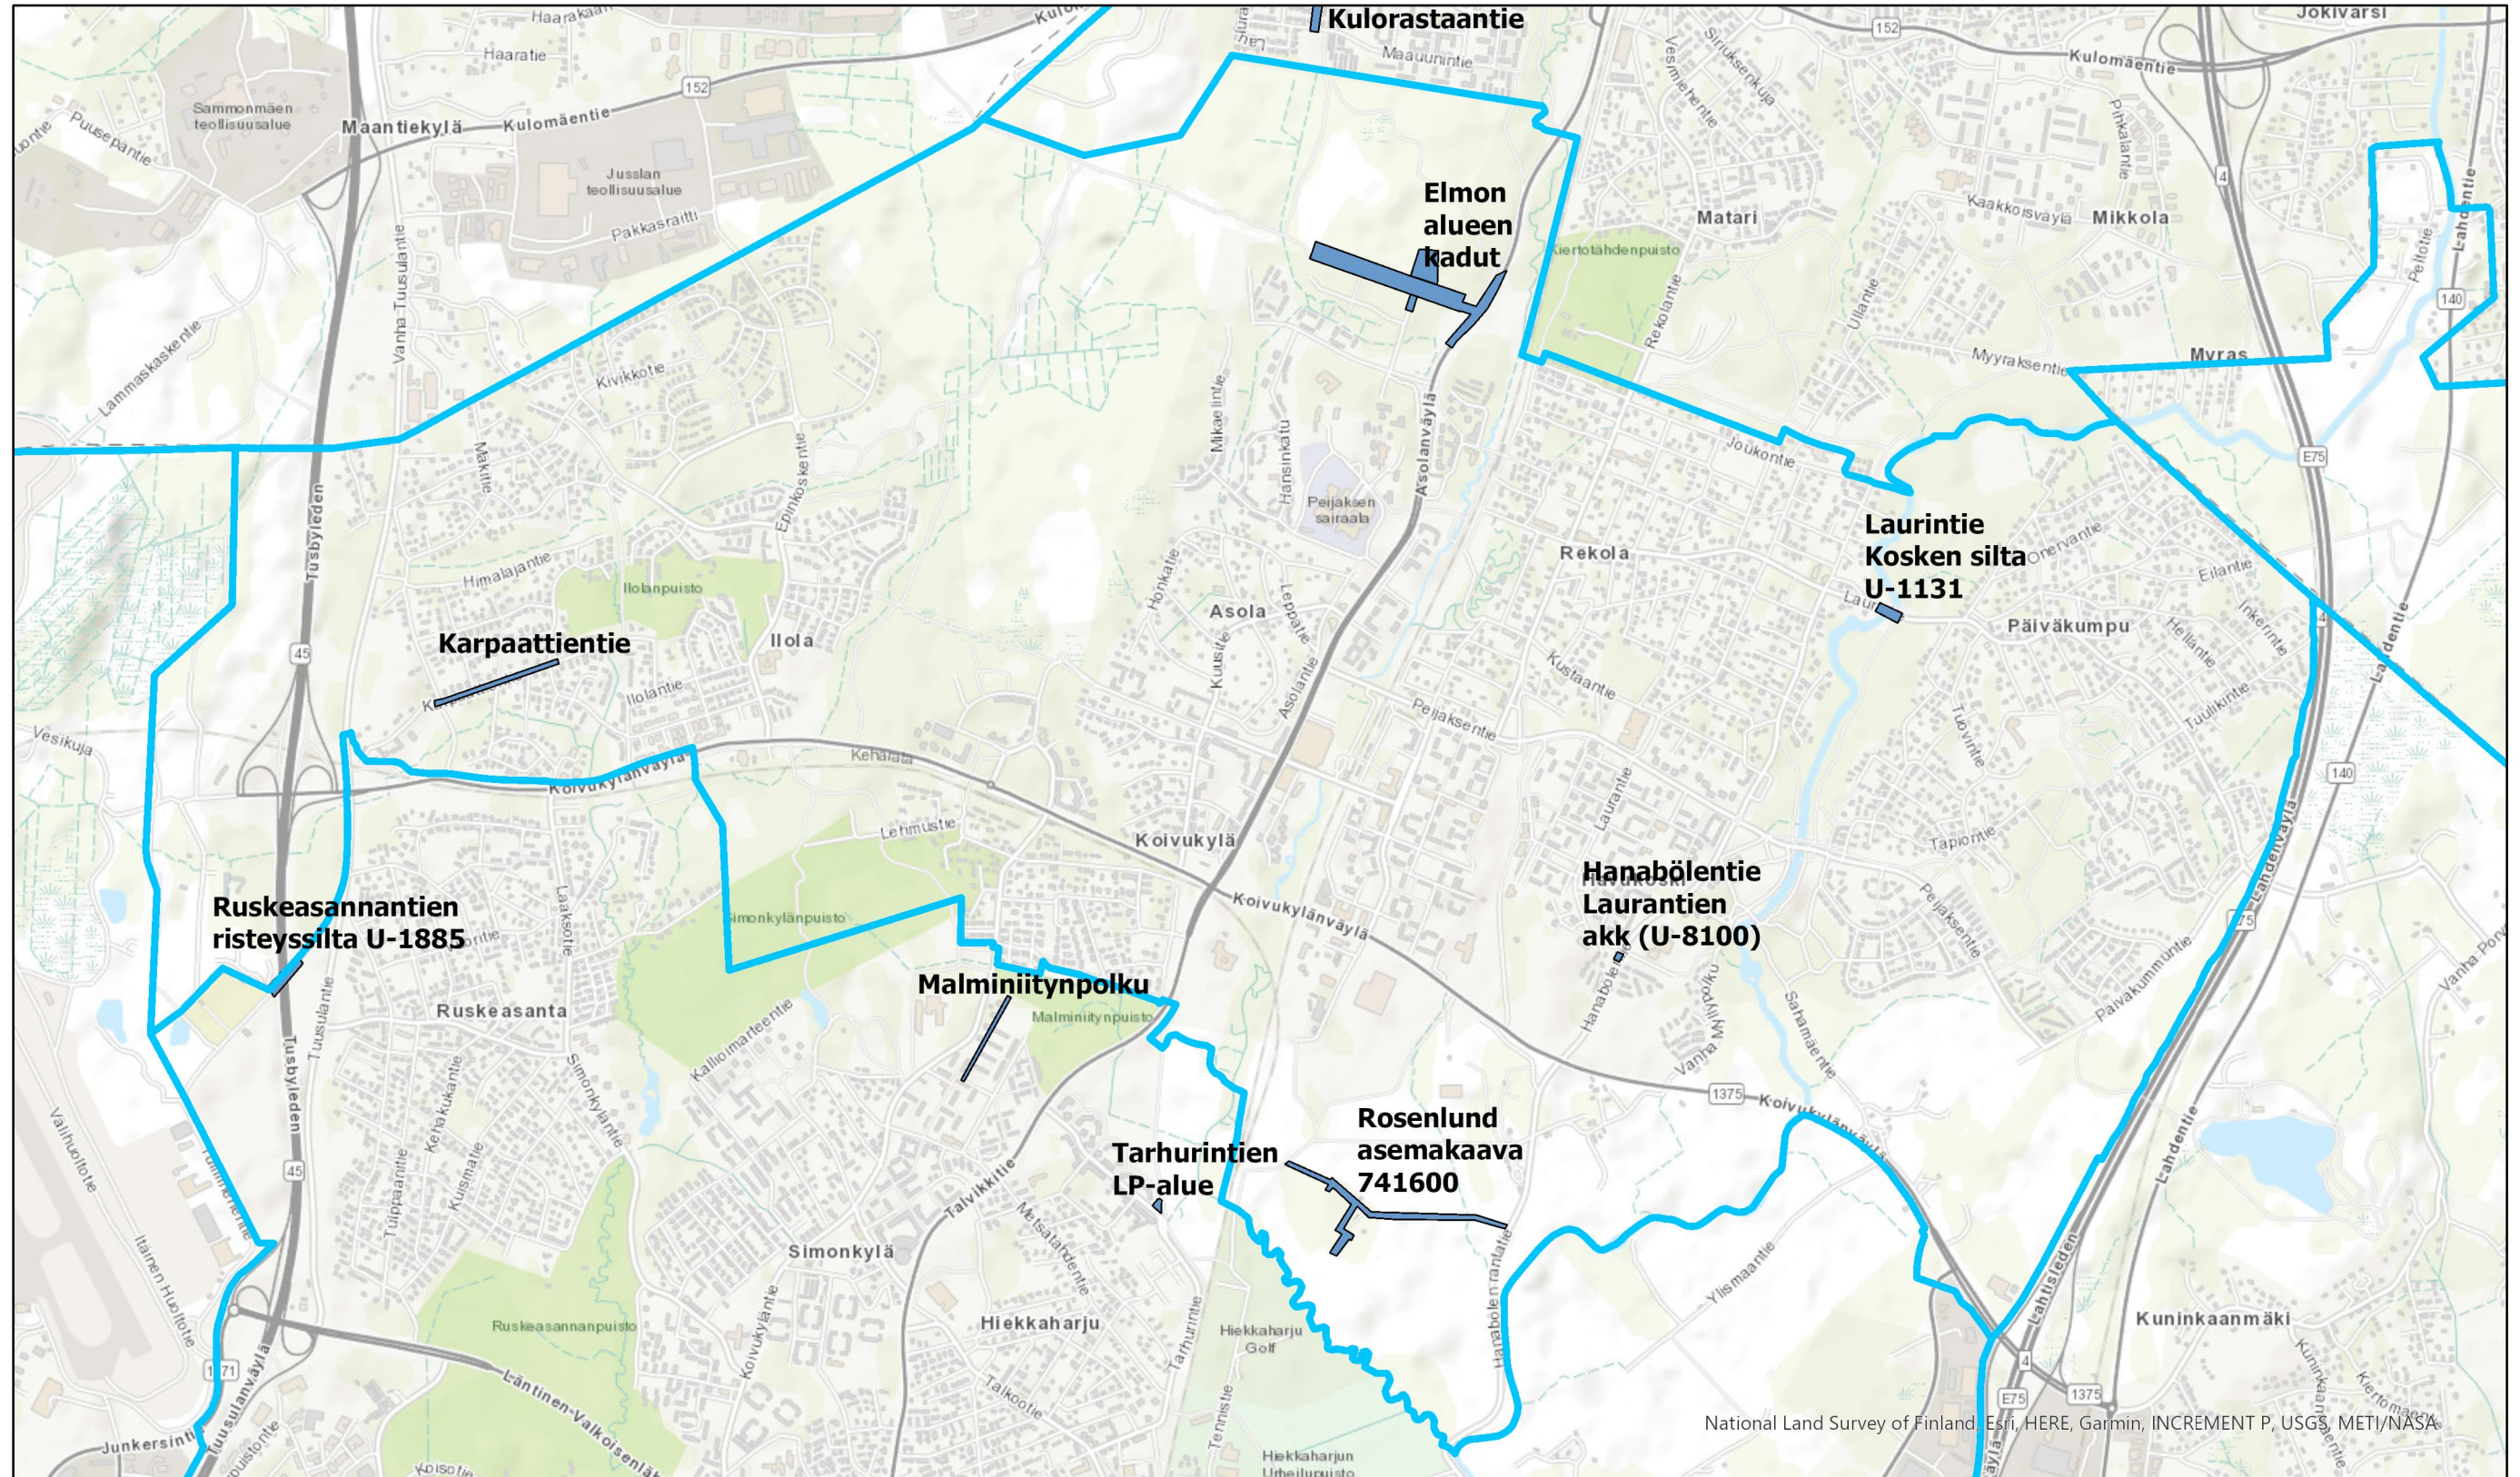


National Land Survey of Finland, Esri, HERE, Garmin, INCREMENT P, USGS, METI/NASA

- Katujen suunnitteluhankkeet
- Suuralueet

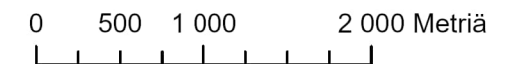


Koivukylä



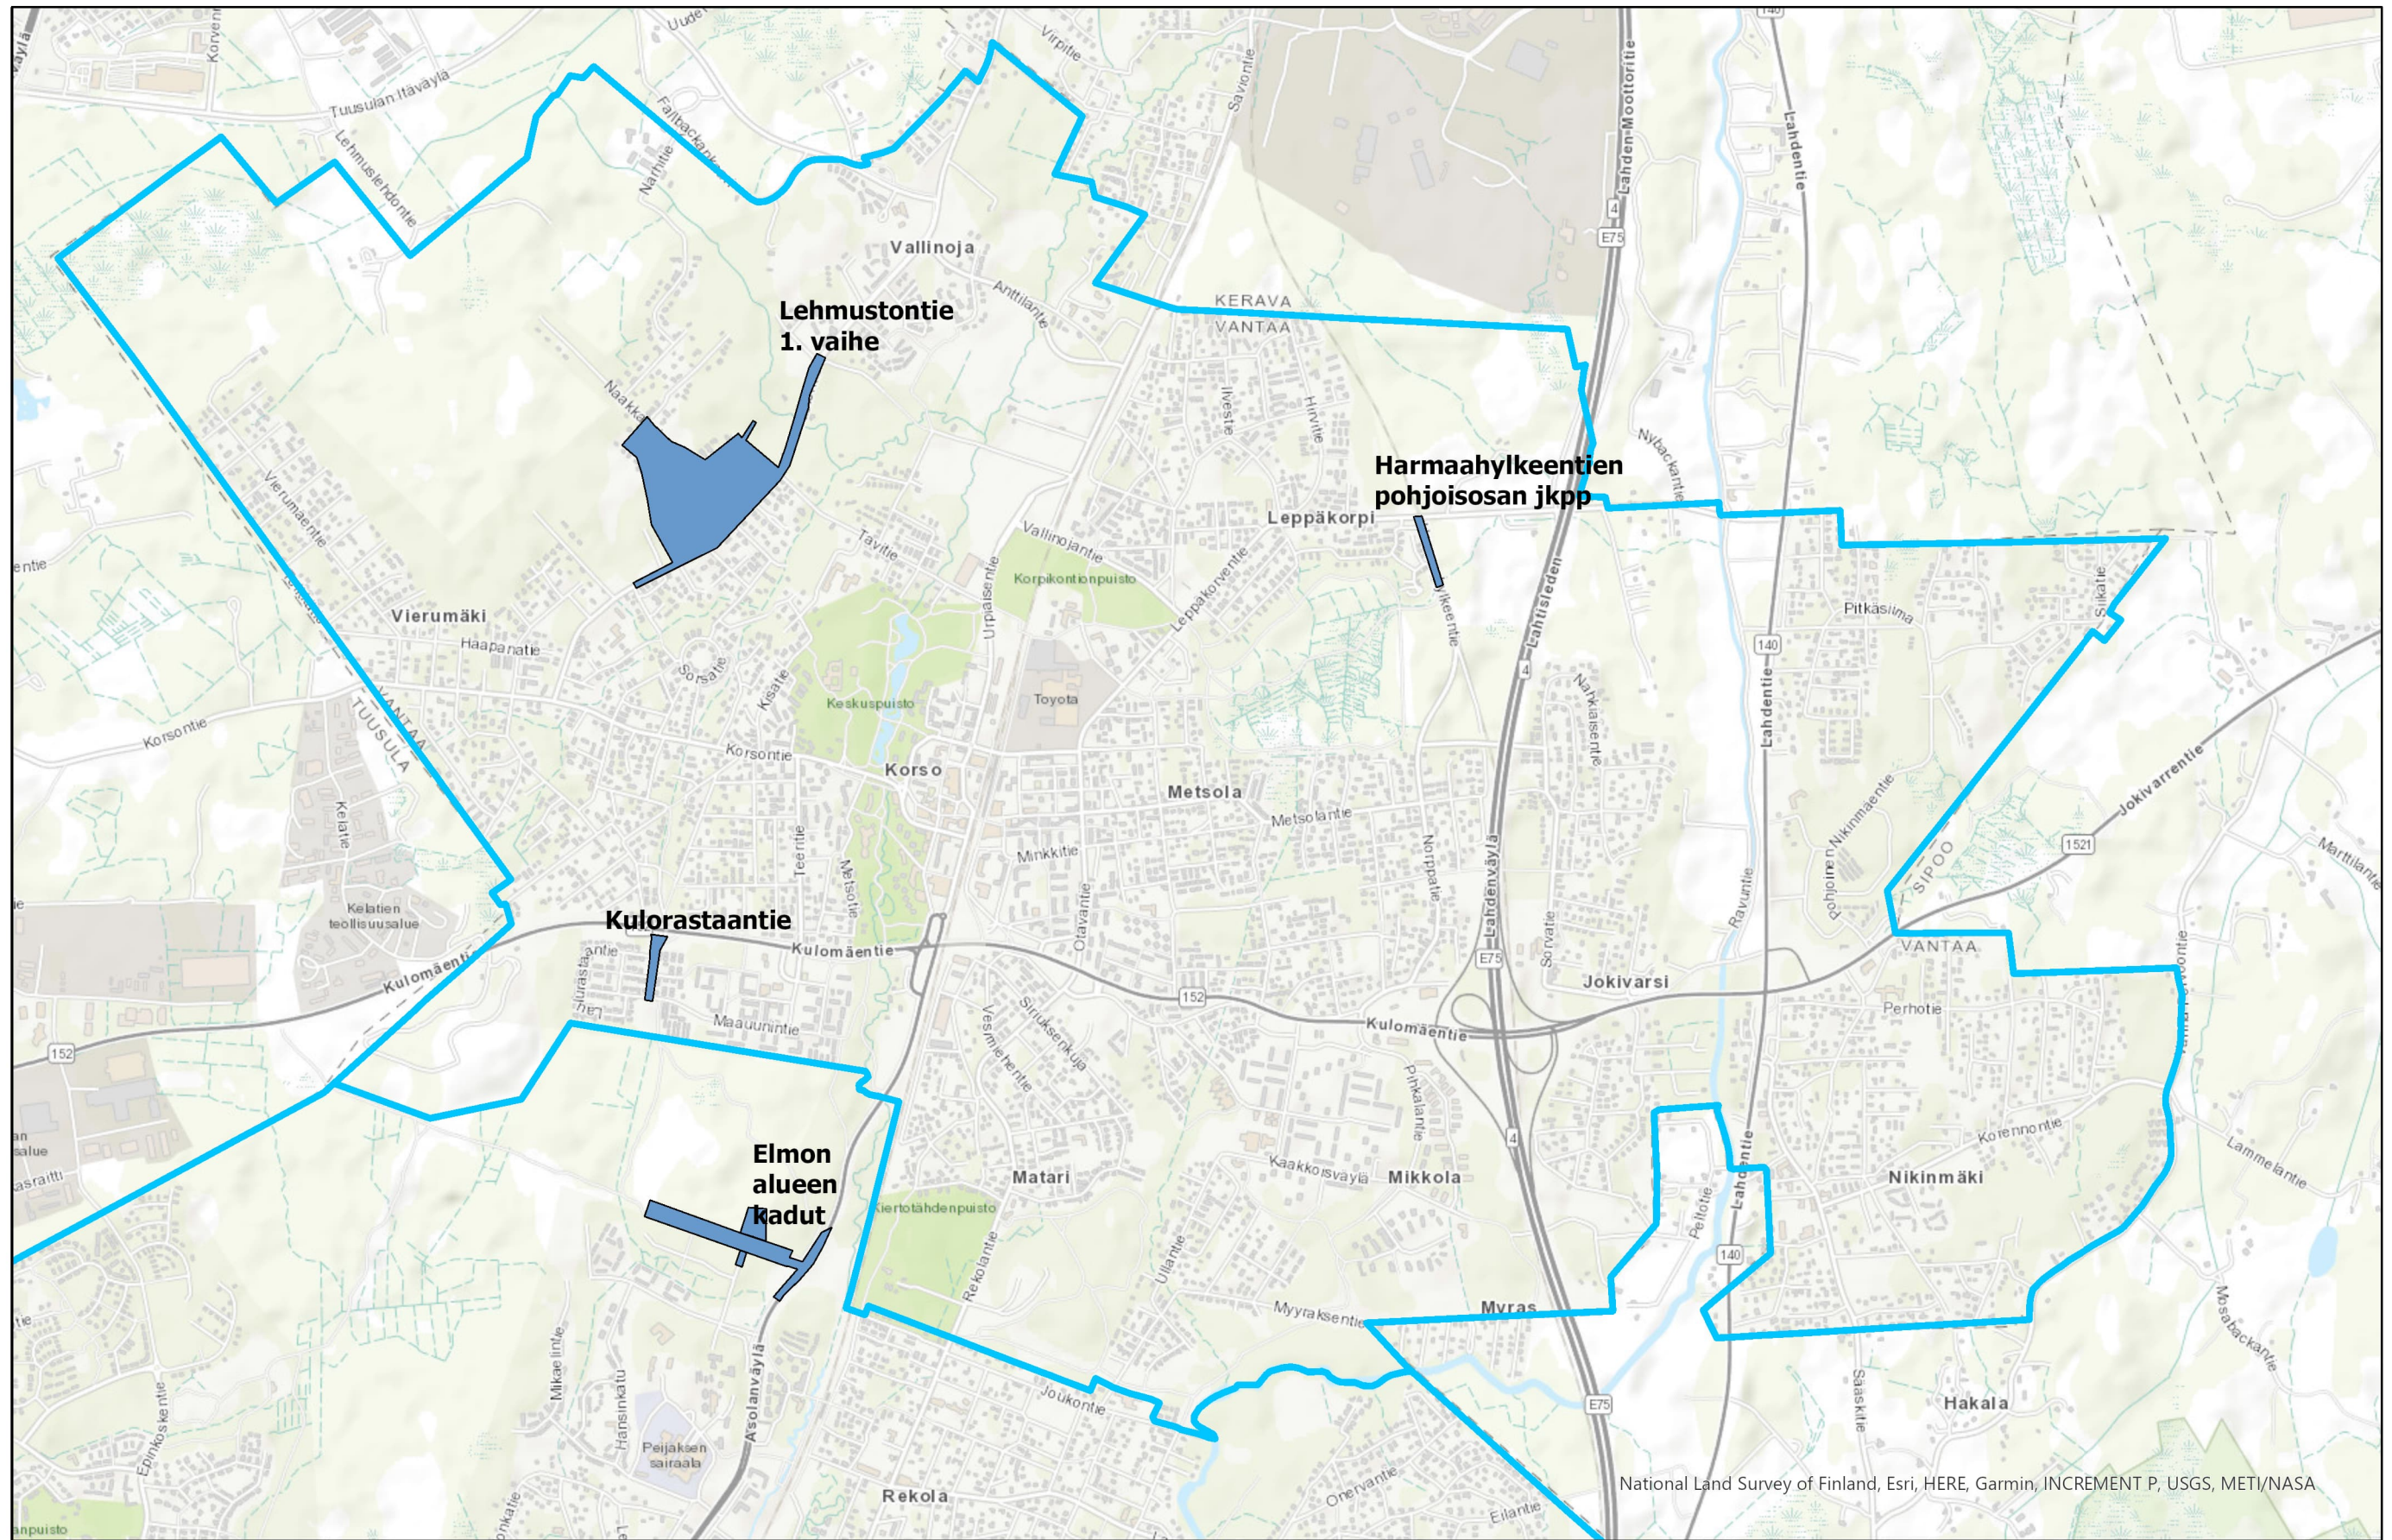


National Land Survey of Finland, Esri, HERE, Garmin, INCREMENT P, USGS, METI/NASA

- Katujen suunnitteluhankkeet
- Suuralueet

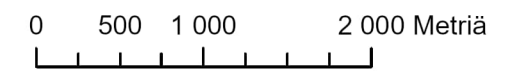

Korso




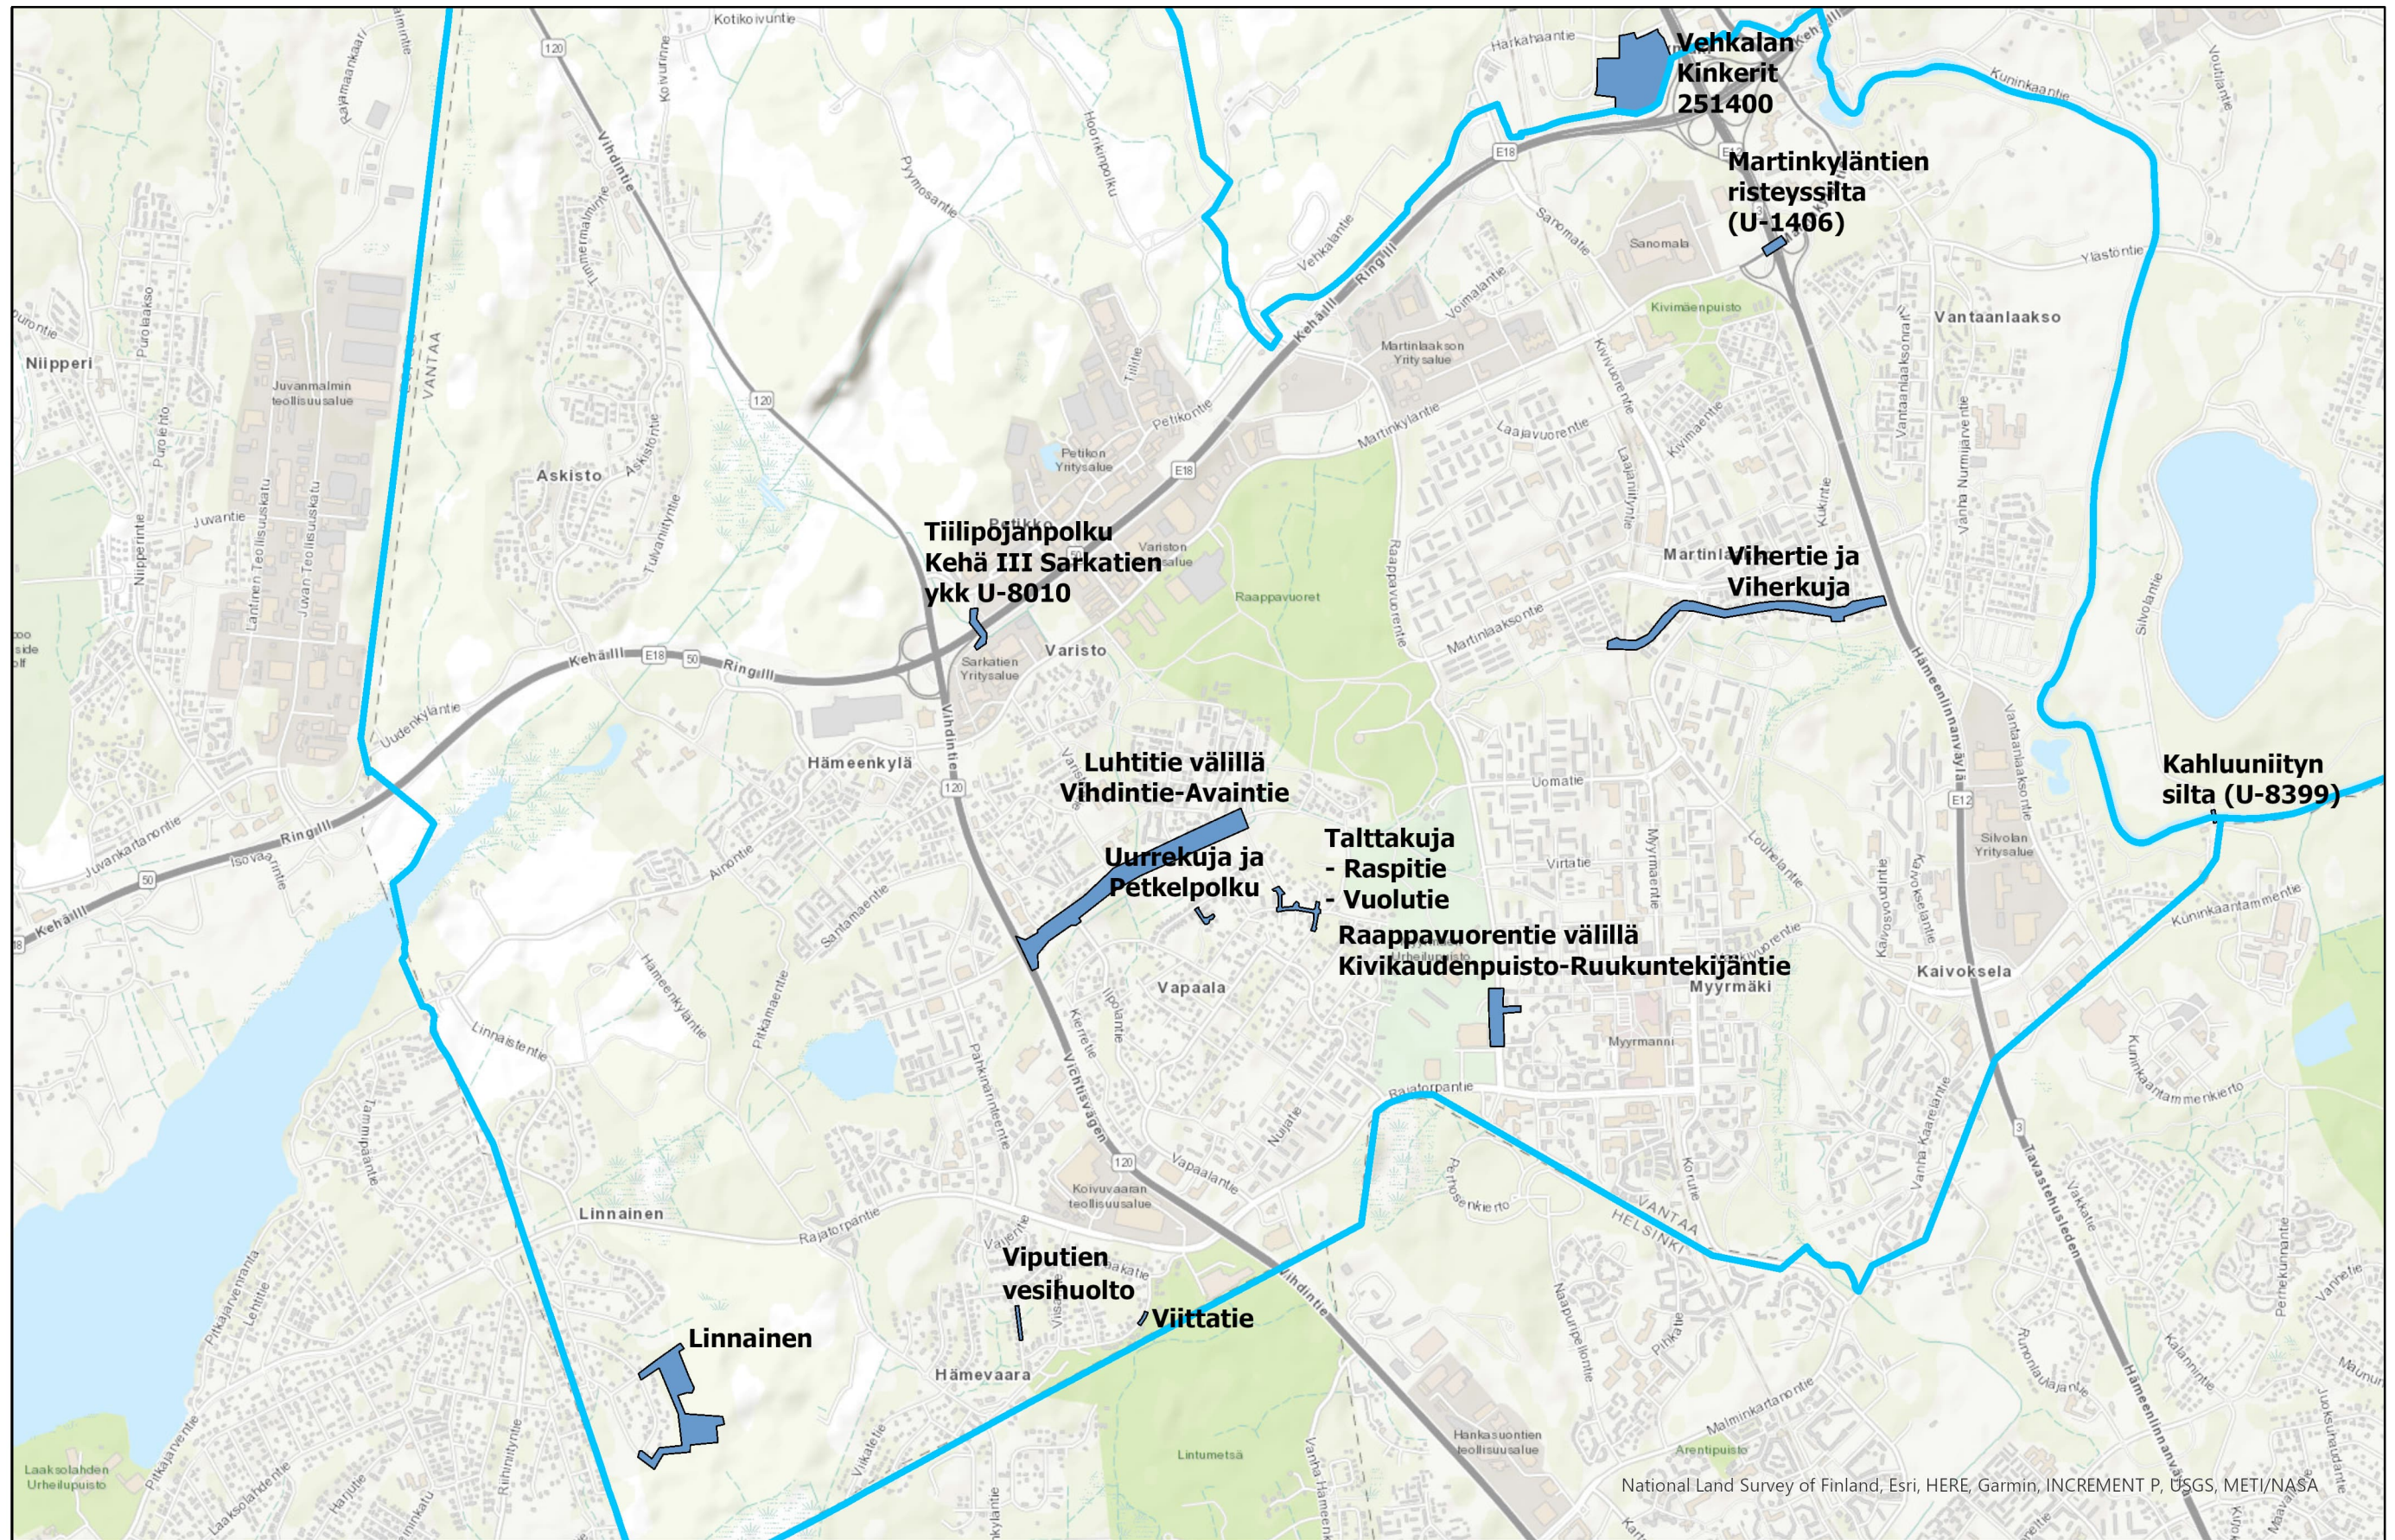


Katujen suunnitteluhankkeet
 Suuralueet


Myyrmäki

National Land Survey of Finland, Esri, HERE, Garmin, INCREMENT P, USGS, METI/NASA

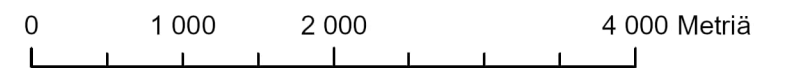

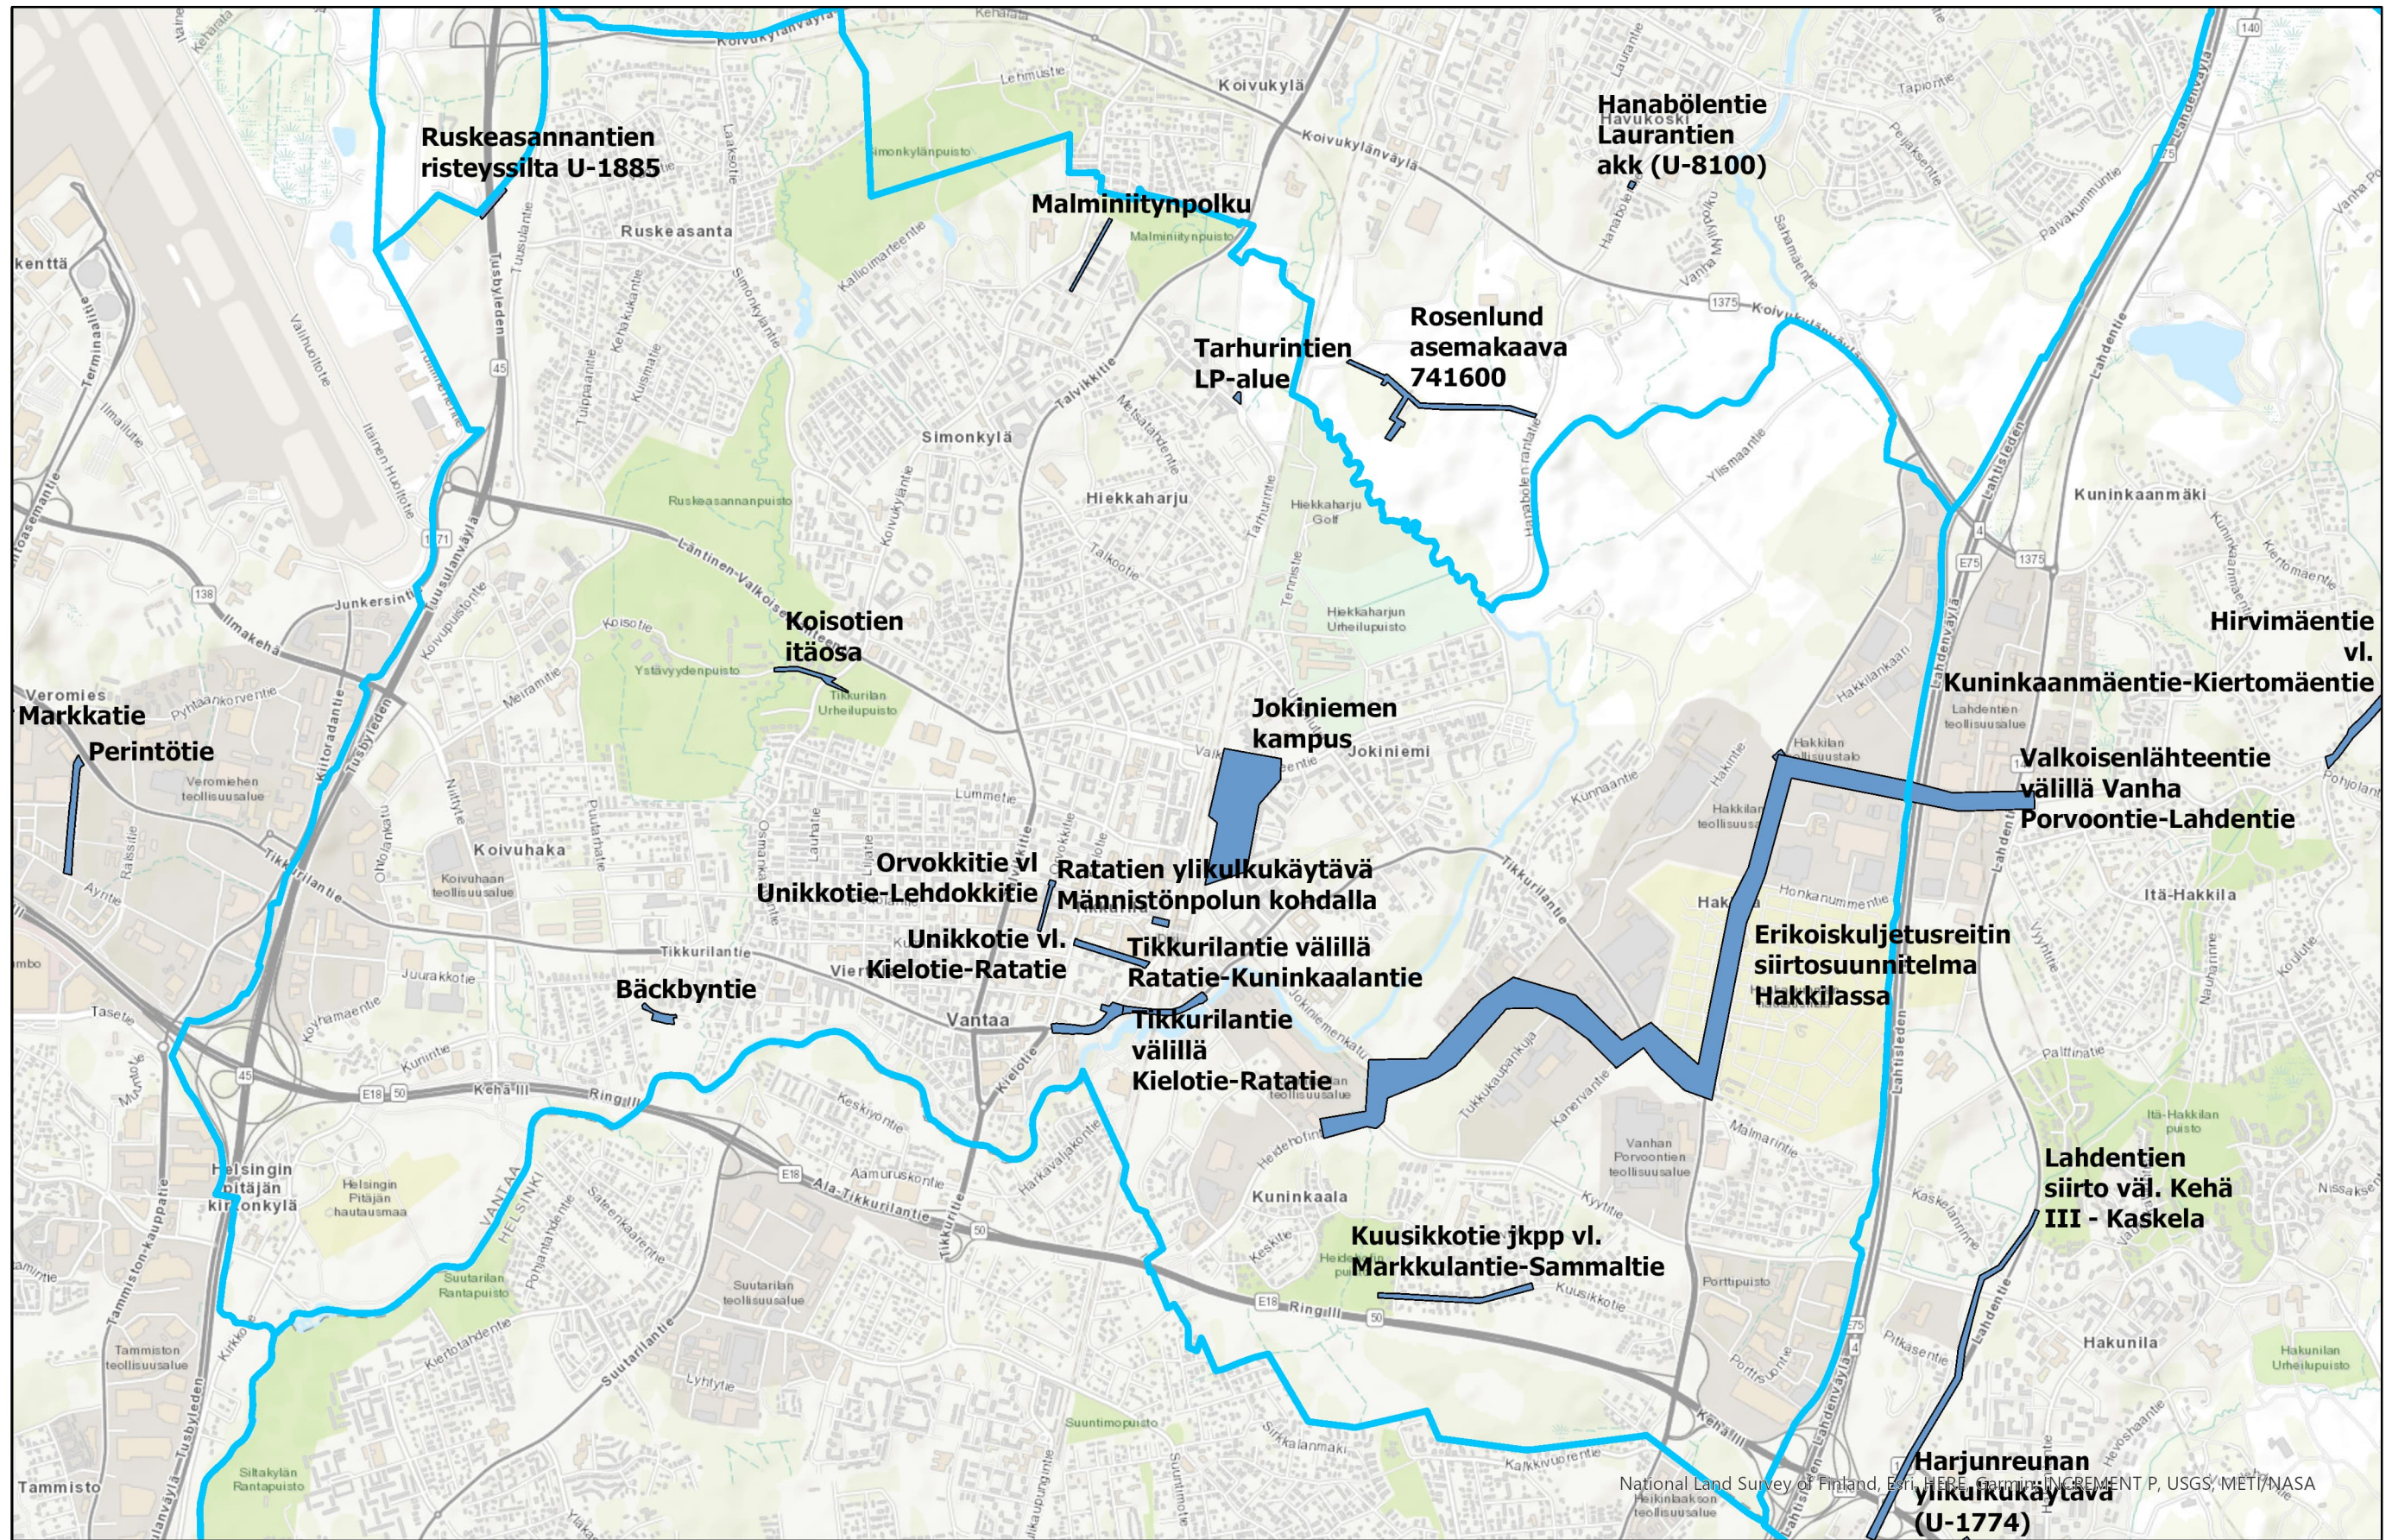

- Katujen suunnitteluhankkeet
- Suuralueet

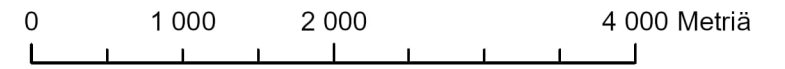

Tikkurila



National Land Survey of Finland, Esri, HERE, Garmin, INCREMENT P, USGS, METI/NASA
Hajinaakson teollisuusalue