

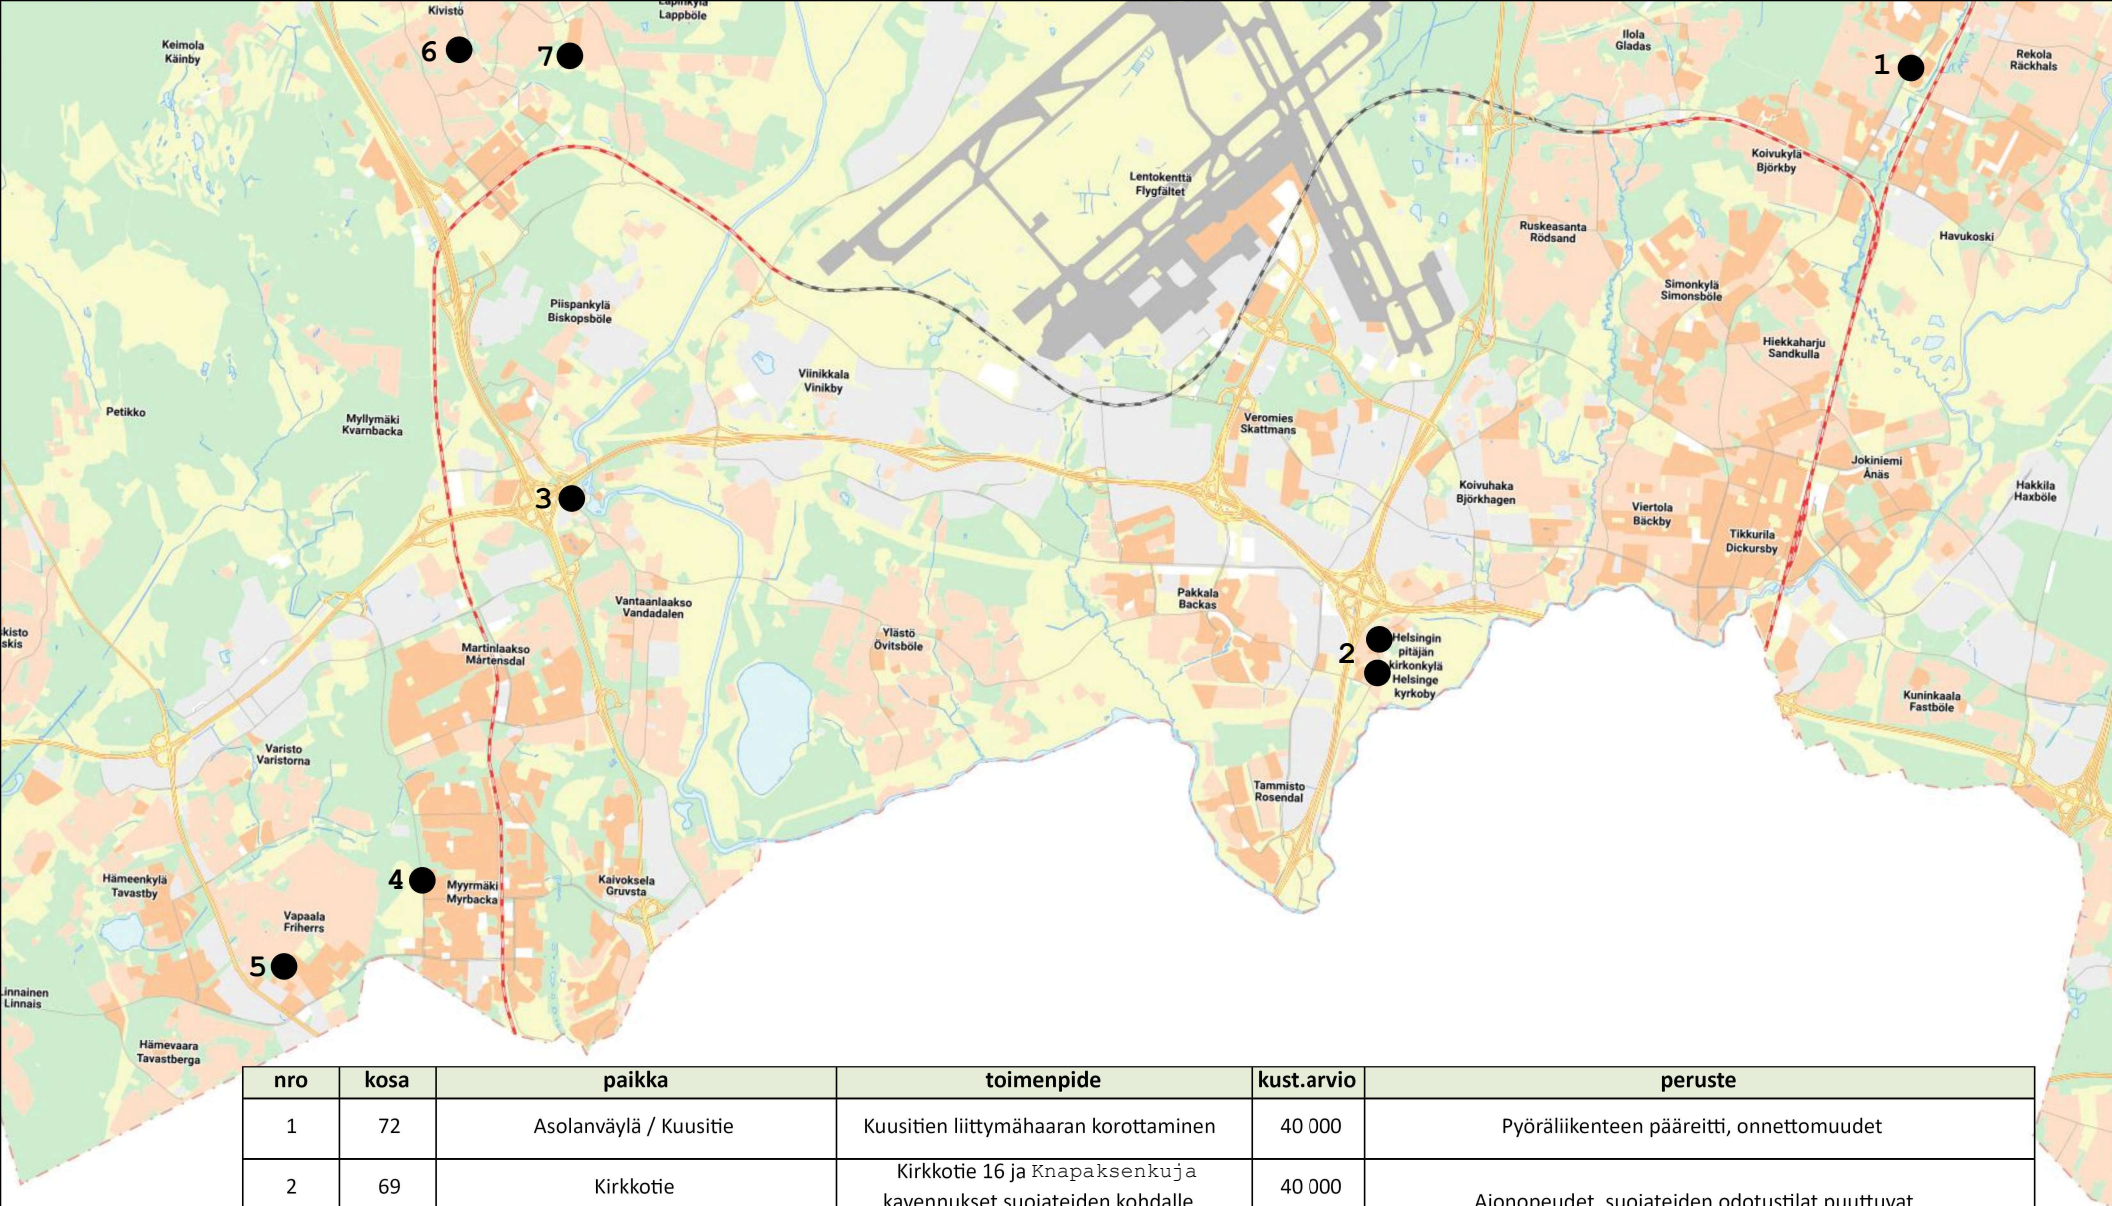


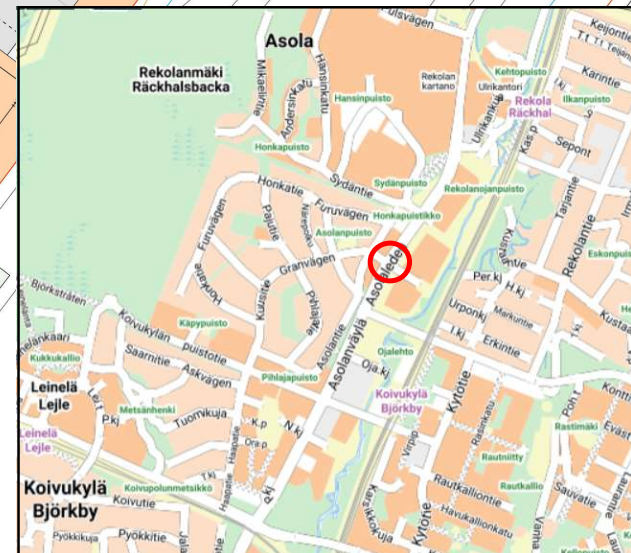

nro	kosa	paikka	toimenpide	kust.arvio	peruste
1	72	Asolanväylä / Kuusitie	Kuusitien liittymähaaran korottaminen	40 000	Pyöräliikenteen pääreitti, onnettomuudet
2	69	Kirkkotie	Kirkkotie 16 ja Knapaksenkuja kavennukset suojateiden kohdalle	40 000	Ajonopeudet, suojateiden odotustilat puuttuvat
3	18	Vantaankoskentie - Kuninkaantie	Suojatien siirto	40 000	Nykyinen sijainti keskellä ryhmittymiskaistoja ja kaukana risteyksestä.
4	15	Raappavuorentie / Suvantopolku	Keskisaarekkeen leventäminen, yhteyden parantaminen suojatielle	25 000	Nykyinen saareke ei vastaa ohjeistusta, yhteys suojatielle esteellinen, yhteys urheilupuistoon
5	13	Ilpolankuja / Vapaalanpolku	Pyörätien ja jalkakäytävän uudelleenlinjaus kaarteessa ja ajoradan erotteleminen.	25 000	Koulureitti, Rajatorpan koulu
6	23	Maitorpantie / Harmaakivenkuja	Muutetaan osuus vanhasta kadusta kaavan mukaiseksi jalankulku- ja pyöräilyväyläksi	30 000	Palautteet
7	23	Murtopakankuja	Kääntymispaikan korottaminen	50 000	Kanniston koulu, saattoliikenne
		Esteettömyys- ja kaidekohteisiin varataan		50 000	
		Yhteensä		300 000	

Asolanväylä/Kuusitie
Korotettu suojatie

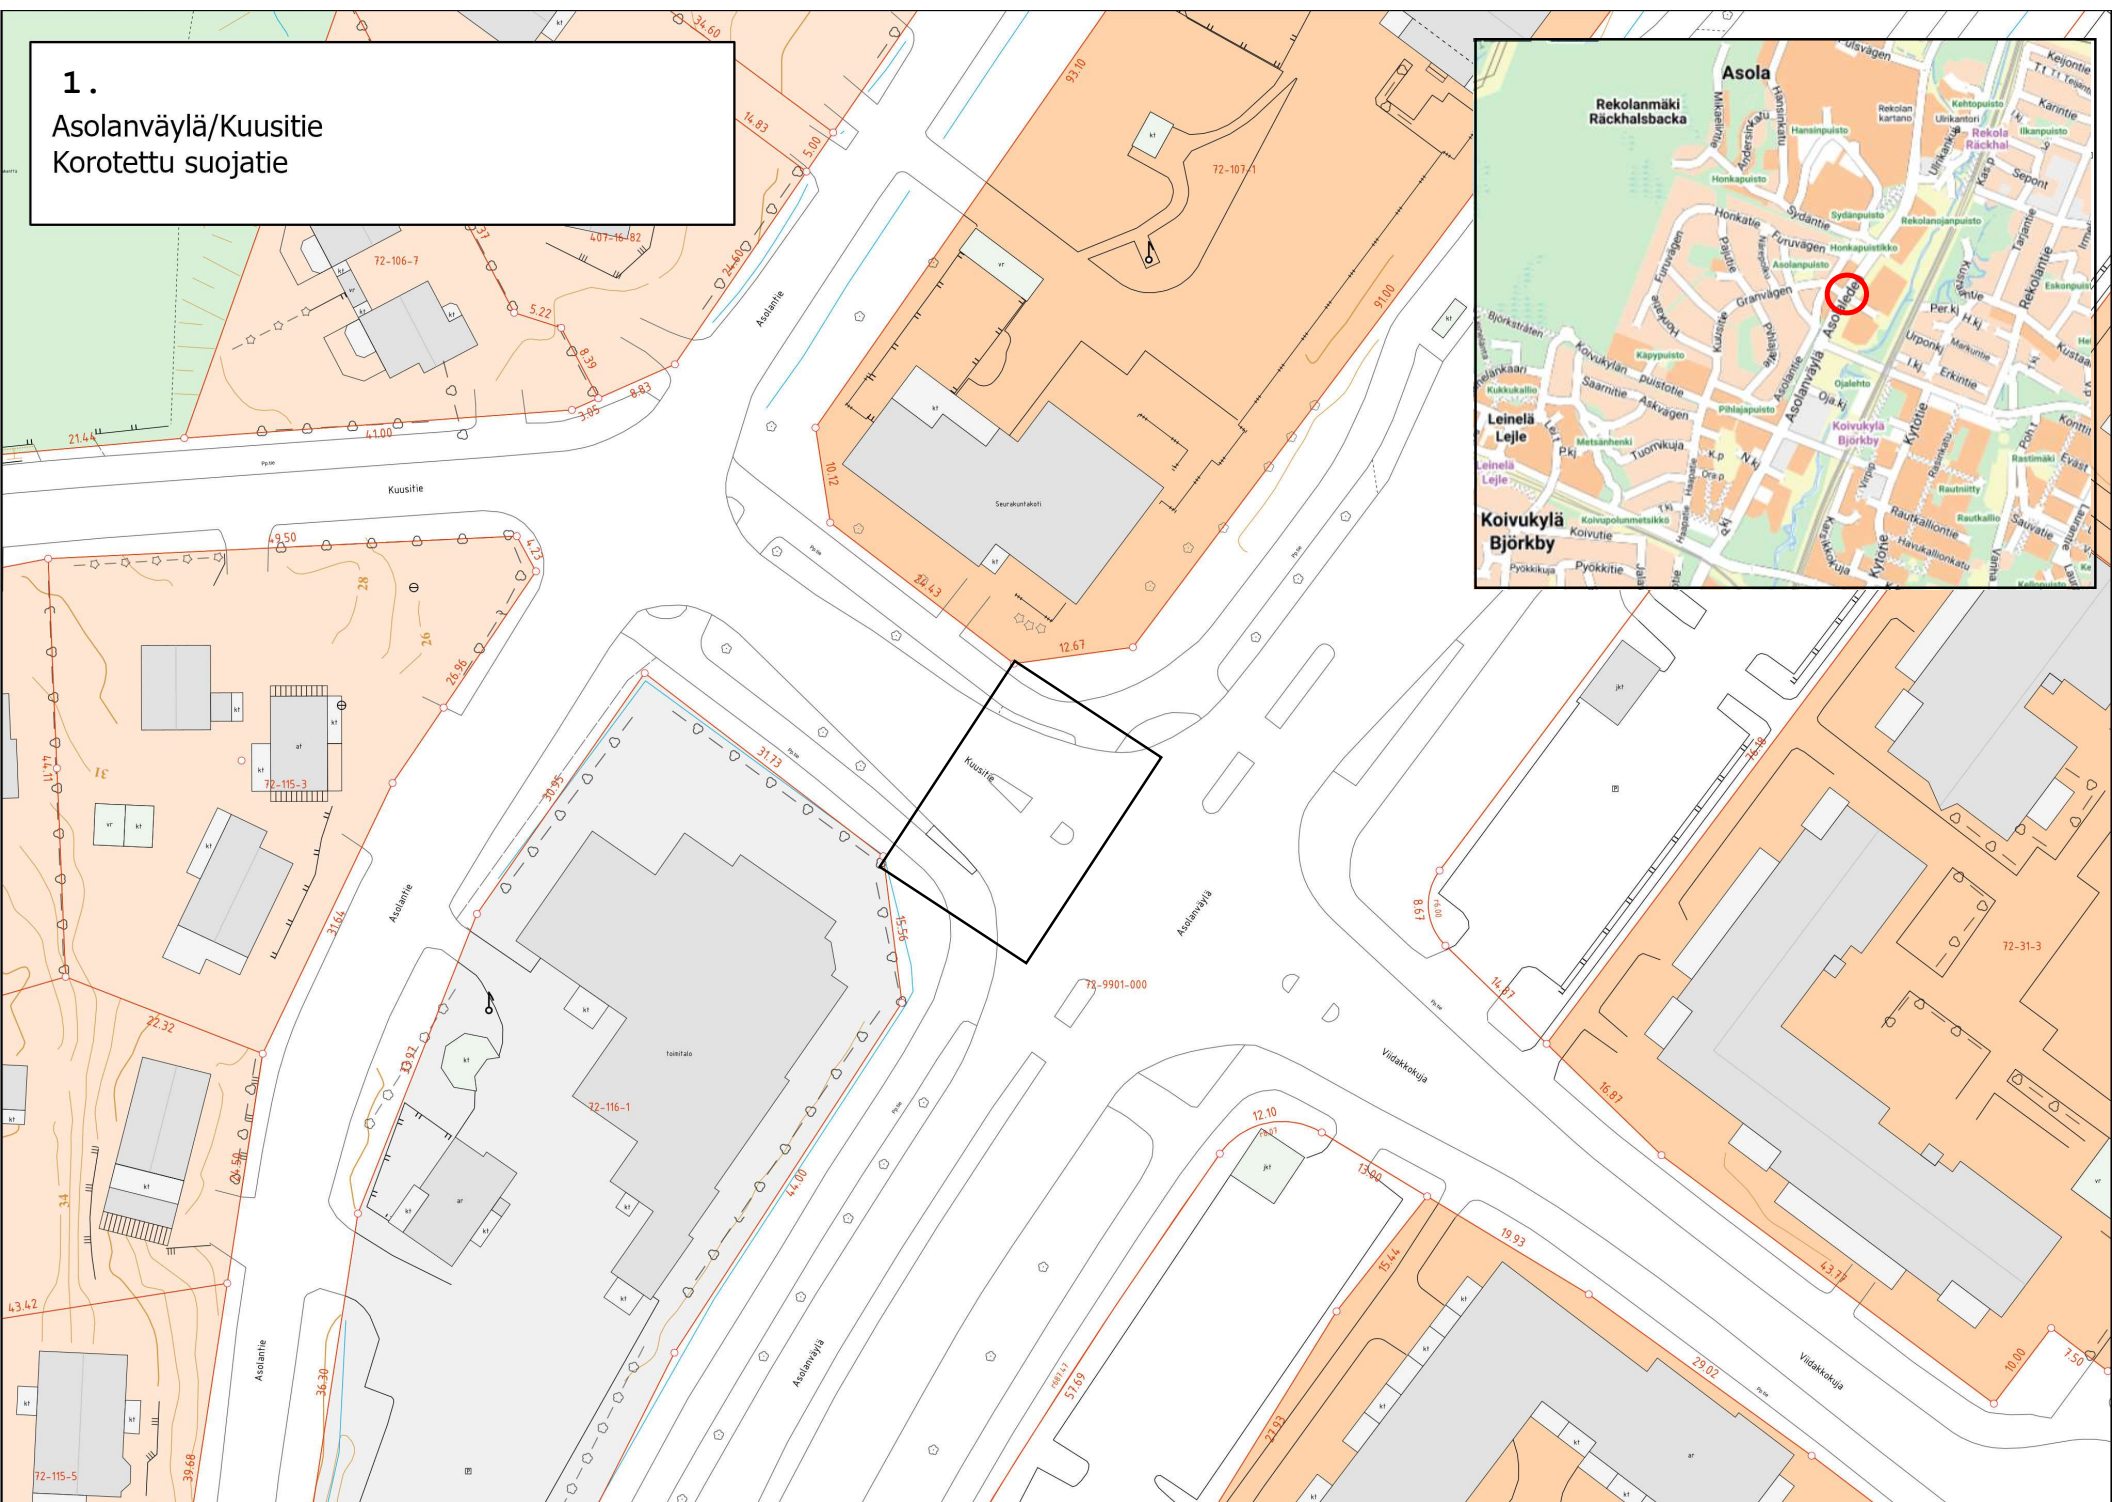



2.

Kirkkotie 16

Kavennettu suojatie, odotustila länsipuolelle




2. Kirkkotie / Knapaksenkuja
Suojaatien kaventaminen

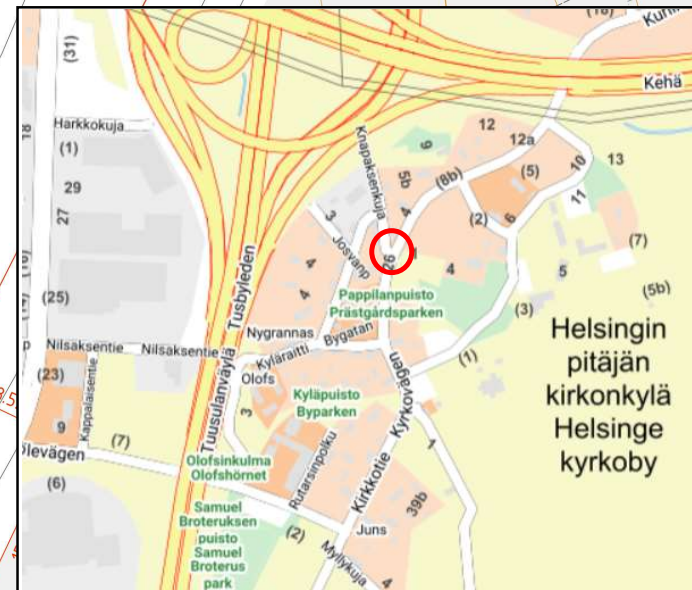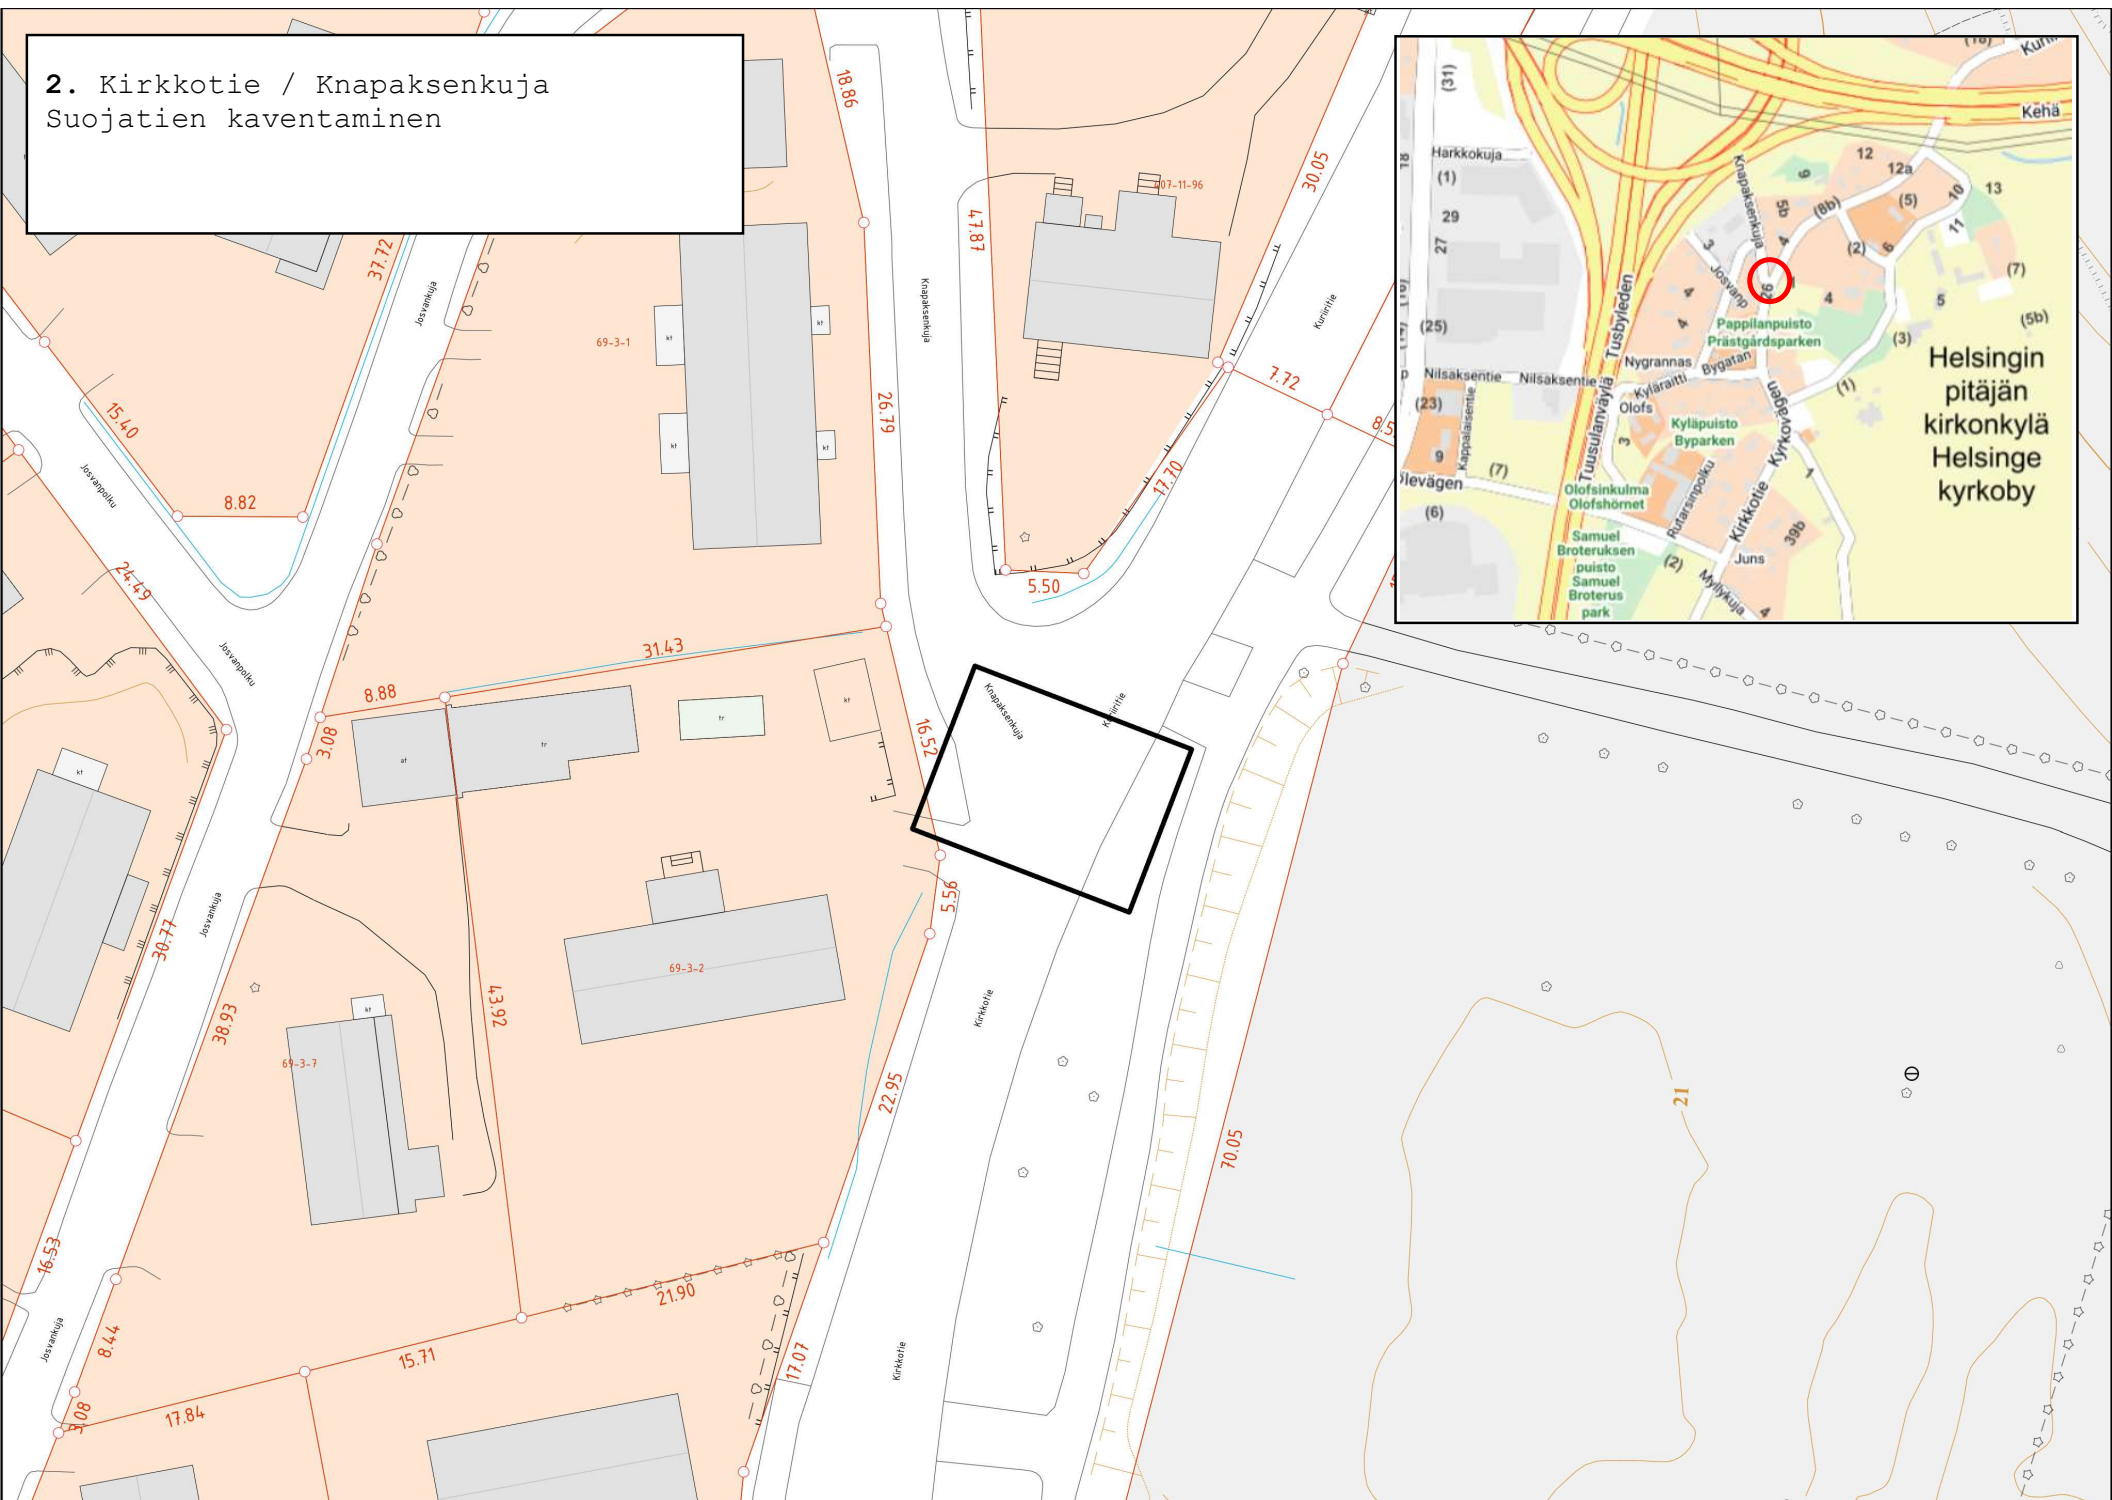

Helsingin
pitäjän
kirkonkylä
Helsingē
kyrkoby

3. Vantaankoskentie - Kuninkaantie Suojatien siirto

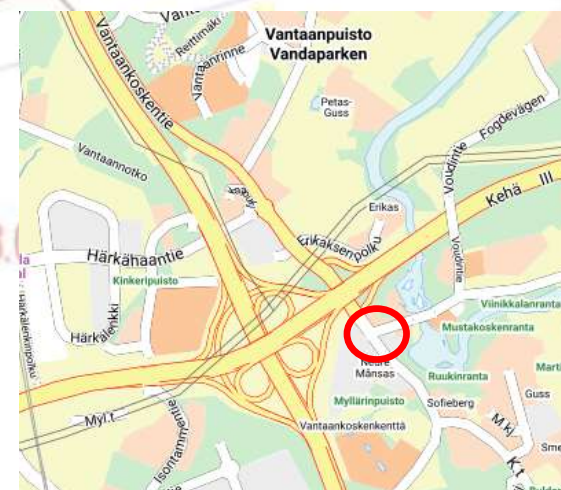



59330-1A

4. Raappavuorentie / Suvantopolku
Suojatien parantaminen

59330-1B

Nykyinen yhteys ja aidat
poistetaan

Alorata 3,75
Keskeisaireke 3,50
Alorata 3,75

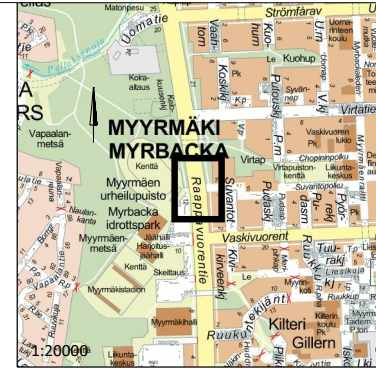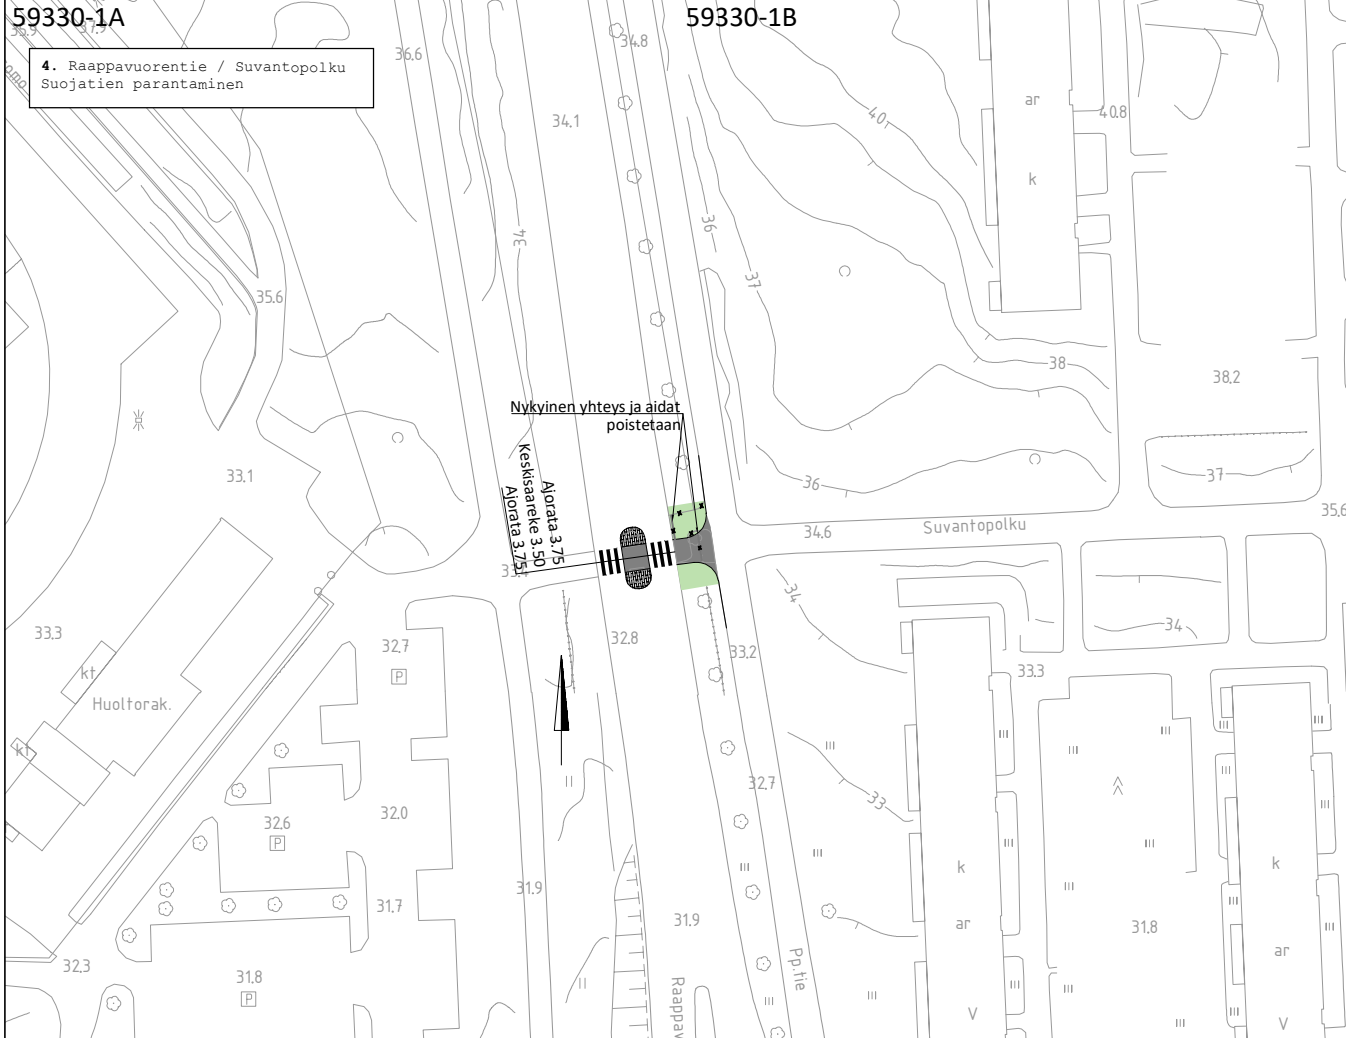

 VANTAAN KAUPUNKI KADUT JA PUISTOT	27.2.2023	Hyv. Susanna Koponen
	27.2.2023	Tark. Teemu Vihervaara
	24.2.2023	Suunn. Santtu Bussian
15 MYRSMÄKI	Mittakaava 1:500	Koord. järj. ETRS-GK25 Korkeusjärj. N2000
RAAPPAVUORENTIE SUVANTOPOLUN YLITYSPAIKKA	Liitt.piiir.nro	
ASEMAPIIRUSTUS		
101 KATUJEN YLEISSUUNNITELMAT	Piiir.nro	
	59330-1	
GEOTEK-NIIKKA	Hyv. Tark.	Tark. Suunn.

59319-1A

5. Ilpolankuja / Vapaalanpolku
jkkp:n uudelleenlinjaus

Ilpolankuja


Vapaalanpolku

41.2

41.2

41.2

Vapaalanpolku

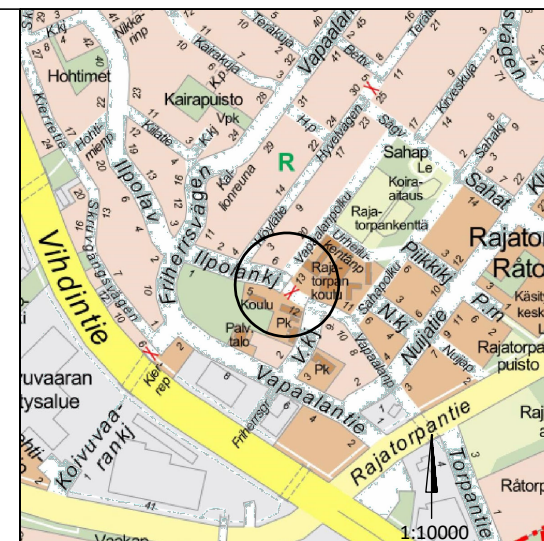

VANTAAN KAUPUNKI KADUT JA PUISTOT

Hyv.

Tark.

9.2.2023
Suunn.
Marjut Viljanen

13 VAPAALA

ILPOLANKUJA - VAPAAALANPOLKU
PYÖRÄTIEN JA JALKAKÄYTTÄVÄN LINJAUS

ASEMAPIIRUSTUS

LUONNOS

Mittakaava
1:200
Koord.järj.
ETRS-GK25
Korkeusjärj.
N2000

Liitt.piiir.nro

101 KATUJEN YLEISSUUNNITELMAT

Piir.nro

59319-1

GEOTEK-
NIIKKA

Hyv.

Tark.

Tark.

Suunn.



HSY:n vesihuolto
PL 300
00066 HSY
p. (09) 15611

Nro



Hyv.

Tark.

Hyv.

Tark.

6. Maitorpantie / Harmaakivenkuja
Muutetaan osuus jkpp:ksi

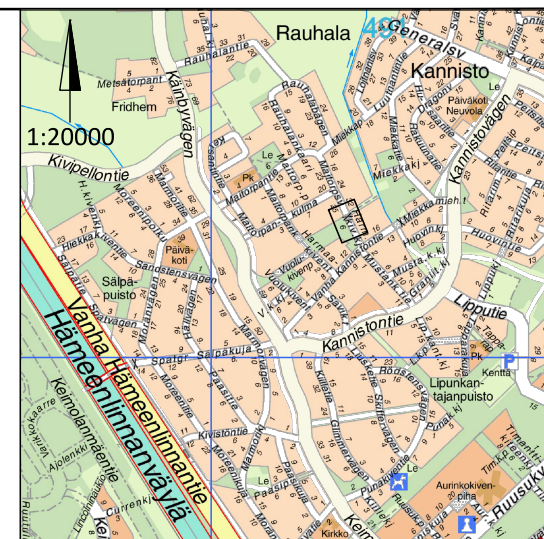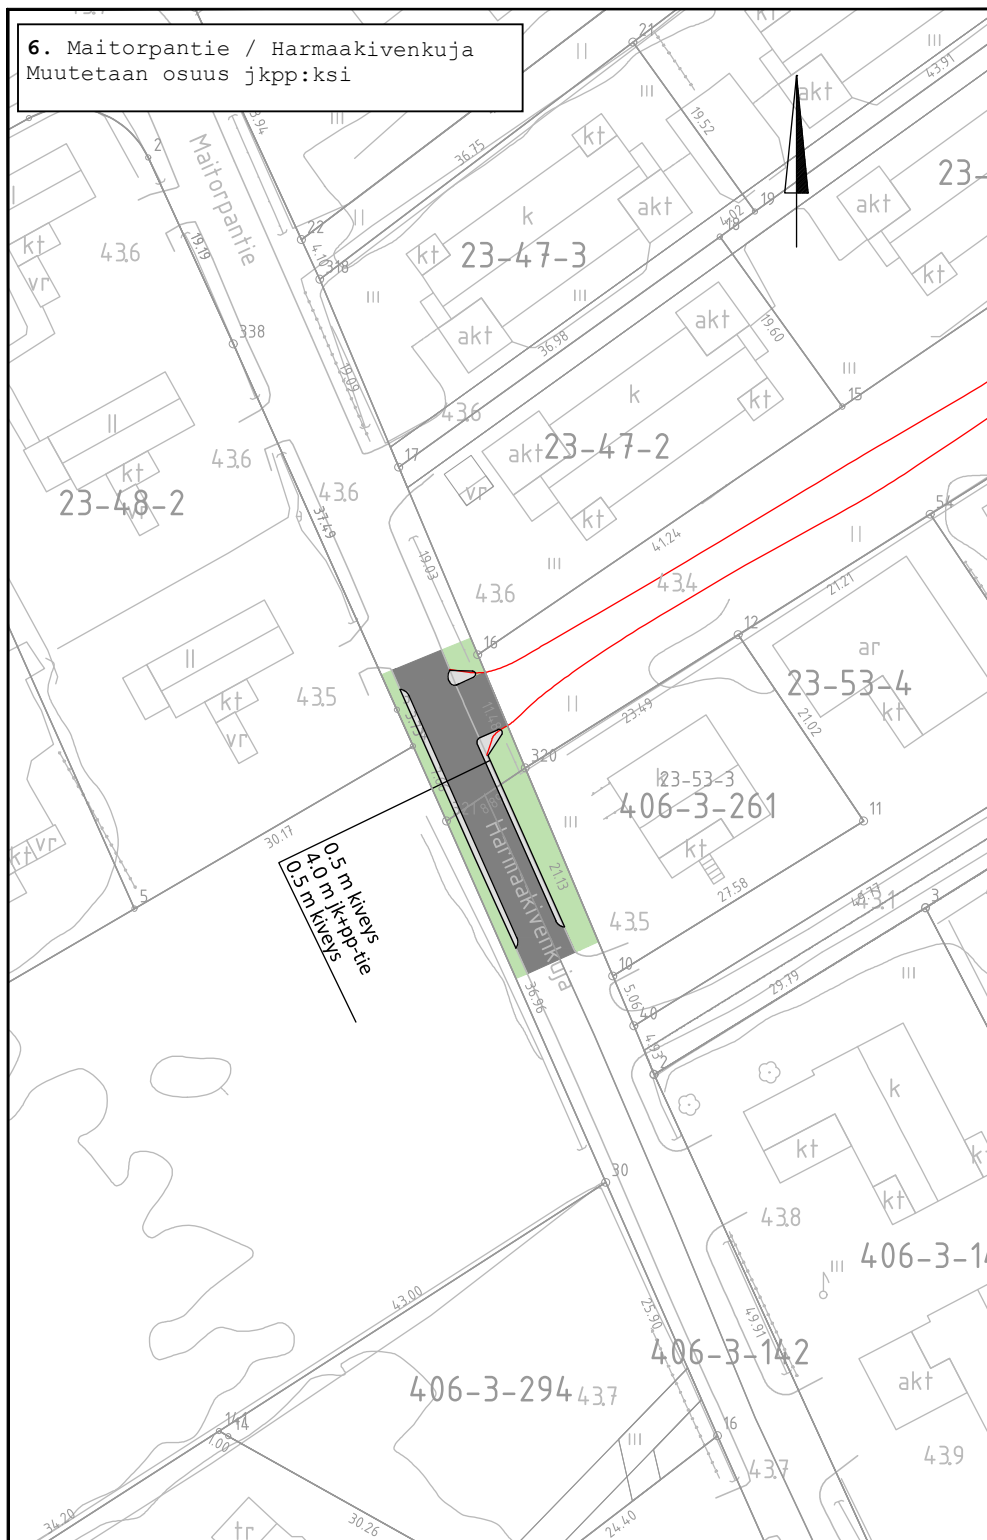

VANTAAN KAUPUNKI KADUT JA PUISTOT

12.5.2022	Hyv. Susanna Koponen
12.5.2022	Tark. Teemu Vihervaara
12.5.2022	Suunn. Roni Tallus

23 KIVISTÖ

MAITORPANTIE
JK/PP HARMAAKIVENKUJALLE

ASEMAPIIRUSTUS

Mittakaava
1:500

Koord.järj.
ETRS-GK25
Korkeusjärj.
N2000

Liitt.piiir.nro

101 KATUJEN YLEISSUUNNITELMAT

Piir.nro

58976-1

GEOTEK-
NIIKKA

Hyv.
Tark.

Nro

Tark.
Suunn.



HSY:n vesihuolto
PL 300
00066 HSY
p. (09) 15611

Nro

Hyv.
Tark.
Hyv.
Tark.

59320-1A


7. Murtopakankuja
Kääntymispaikan korottaminen

425

430

Kenraalinpolku

Murtopakankuja

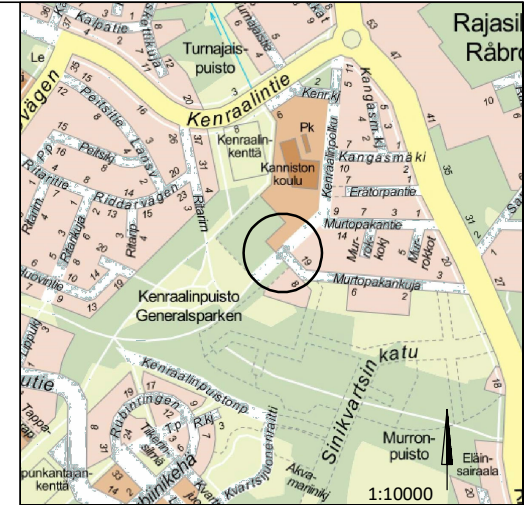

VANTAAN KAUPUNKI
KADUT JA PUISTOT

Hyv.

Tark.

13.2.2023 Suunn.
Marjut Viljanen

23 KIVISTÖ 24 LAPINKYLÄ

MURTOPAKANKUJA - KENRAALINPOLKU
KÄÄNTÖPAIKAN KOROTUS

ASEMAPIIRUSTUS

LUONNOS

Mittakaava
1:200

Koord.järj.
ETRS-GK25
Korkeusjärj.
N2000

Liitt.piiir.nro

101 KATUJEN YLEISSUUNNITELMAT

Piir.nro

59320-1

GEOTEK-
NIIKKA

Hyv.
Tark.

Tark.
Suunn.



HSY:n vesihuolto
PL 300
00066 HSY
p. (09) 15611

Nro

Hyv.
Tark.
Hyv.
Tark.