



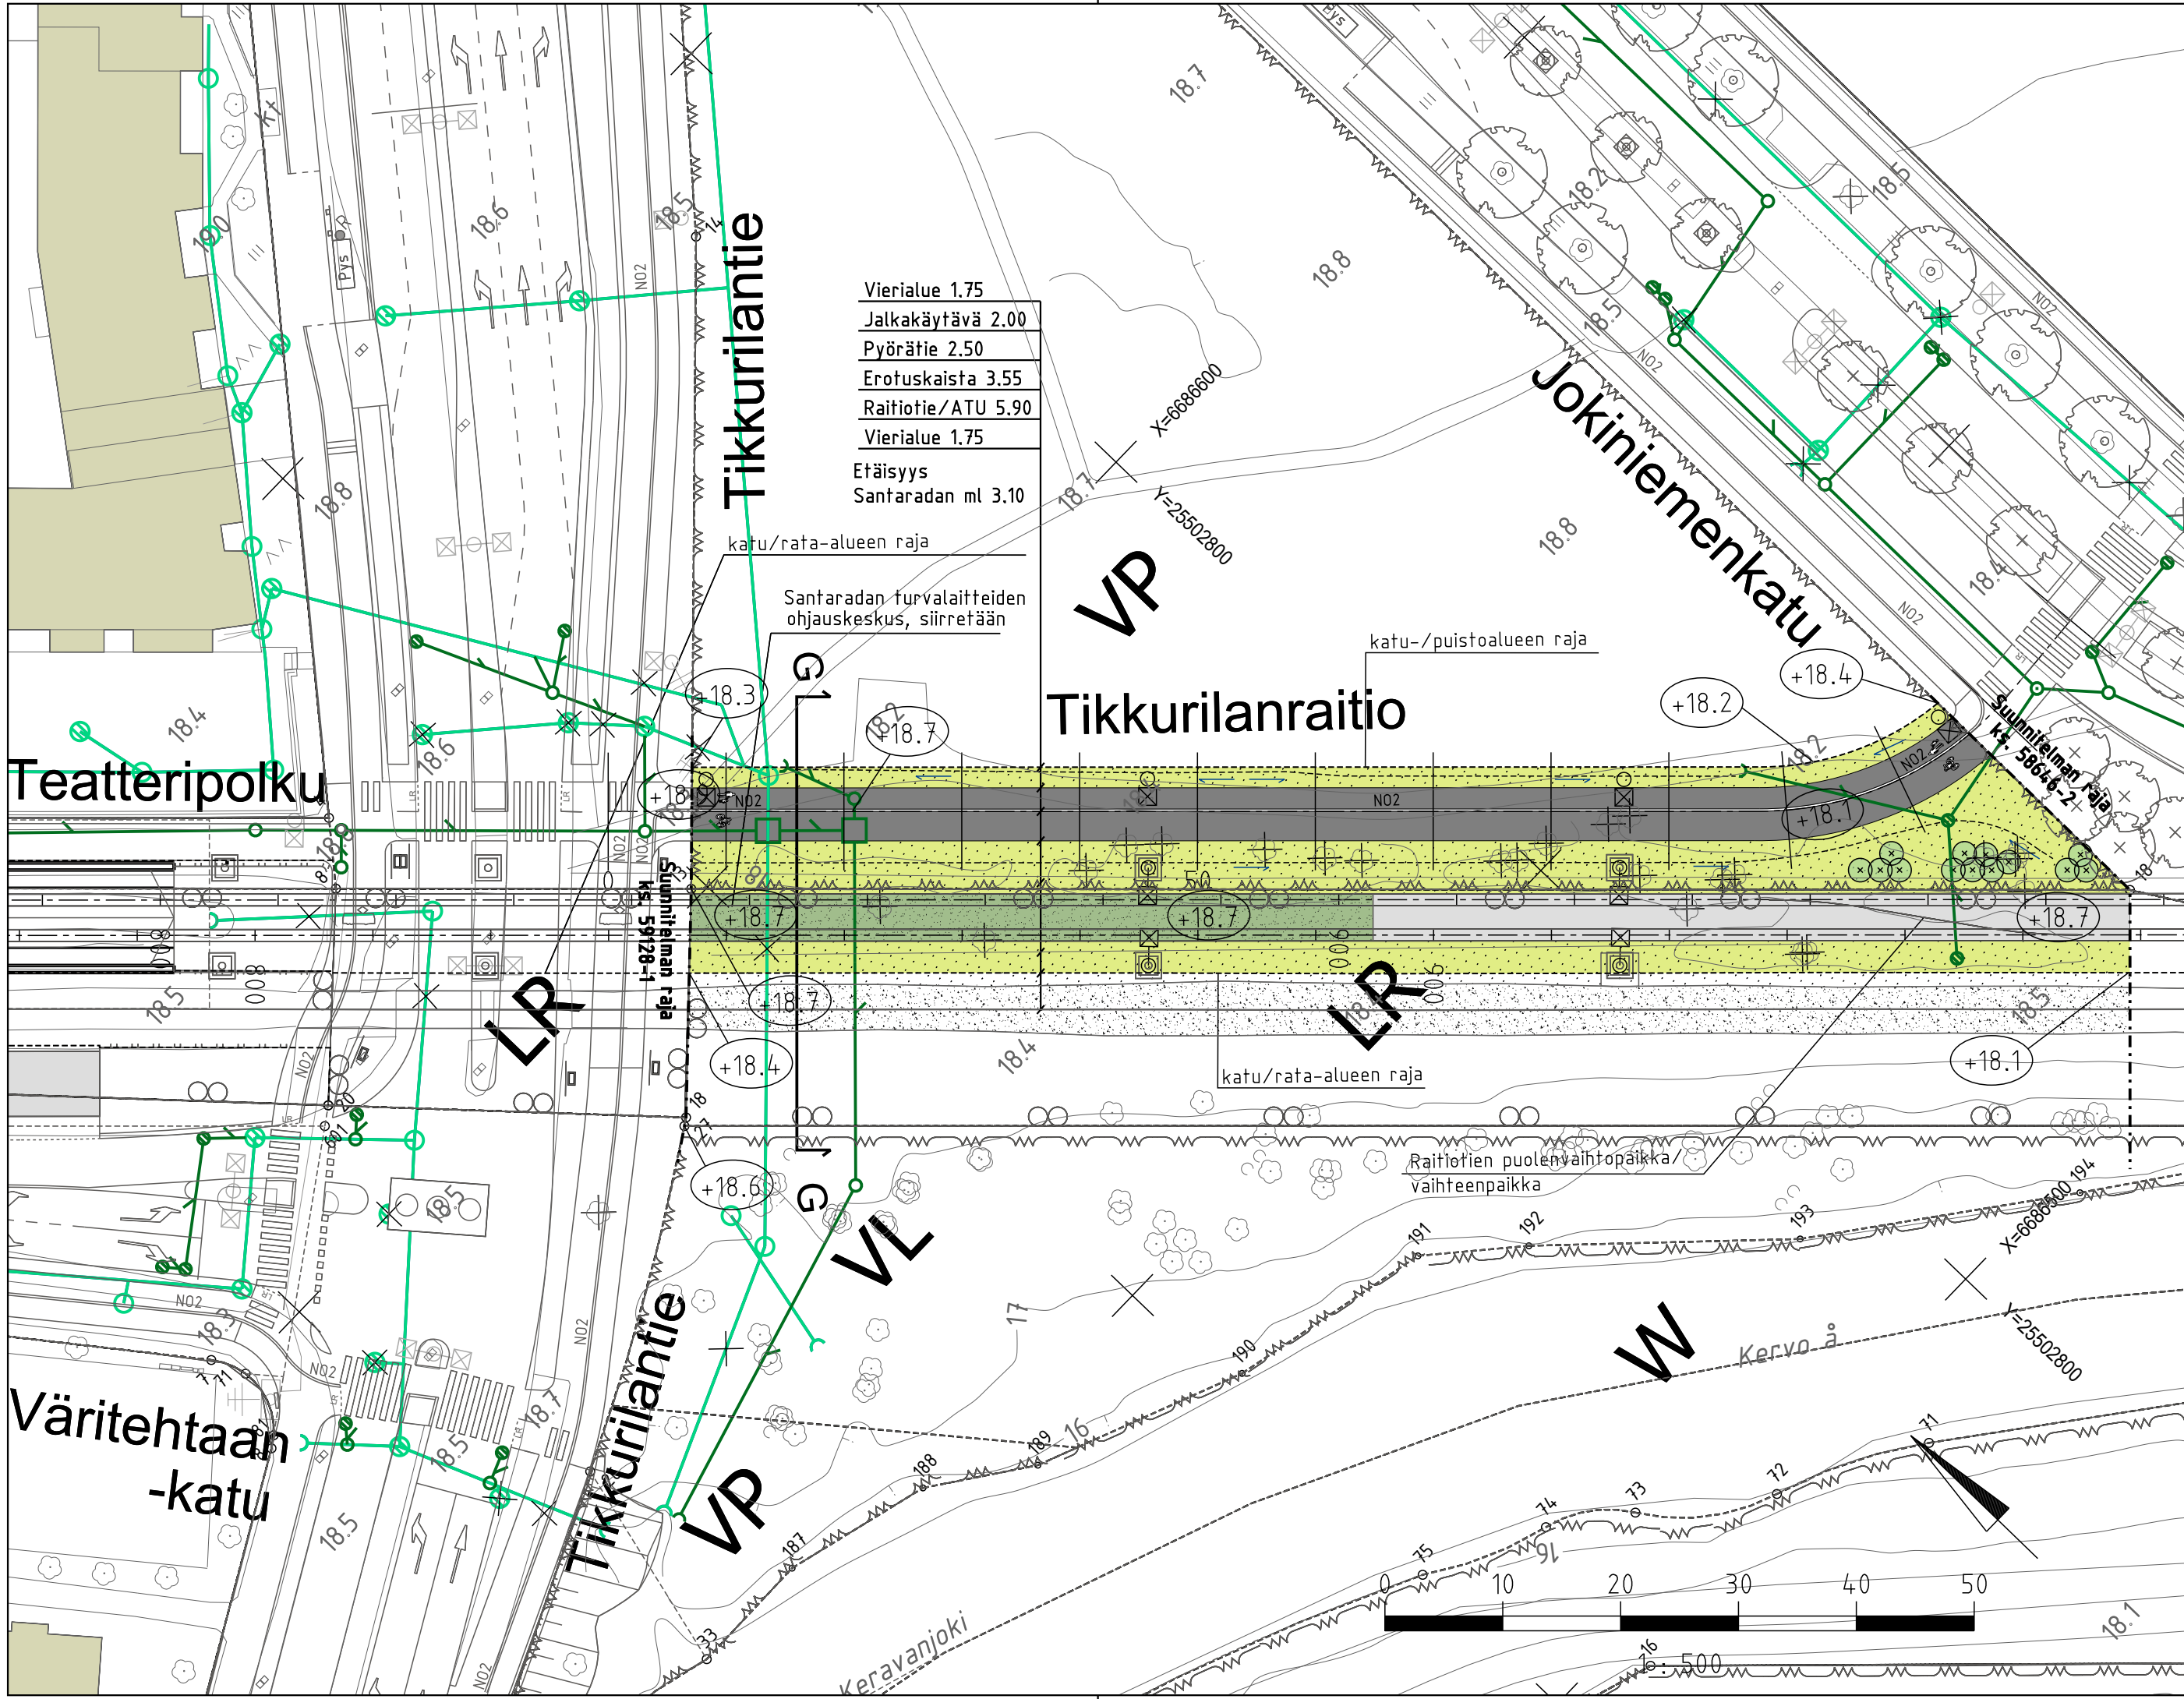

MERKINTÖJEN SELITYS

- Suunnittelualueen/ Suunnitelman raja
- Nykyinen rakennus
- Asfaltti, jk+pp-tie
- Betonikiveys, harmaa
- Betonivalu, harmaa raitiotien vaihtopaikka
- Nurmi/Viherraide
- Niitty, matala
- Ratasepeli
- N02 Noppakiviraita, 2 kiveä, harmaa
- Rakennettu hulevesiviemäri ja hulevesikaivo
- Suunniteltu hulevesiviemäri ja hulevesikaivo, periaatteellinen sijoittelu
- Ratasäköpylväs
- +18.1 Kadun likimääräinen korkeusasema
- Uusi valaisinpylväs, korkeus 6m
- Uusi valaisinpylväs, korkeus 10m
- Suunniteltu oja
- Yksittäinen pensas
- Poistettava lehtipuu

Tyypipipoikkileikkaus G-G
1:100

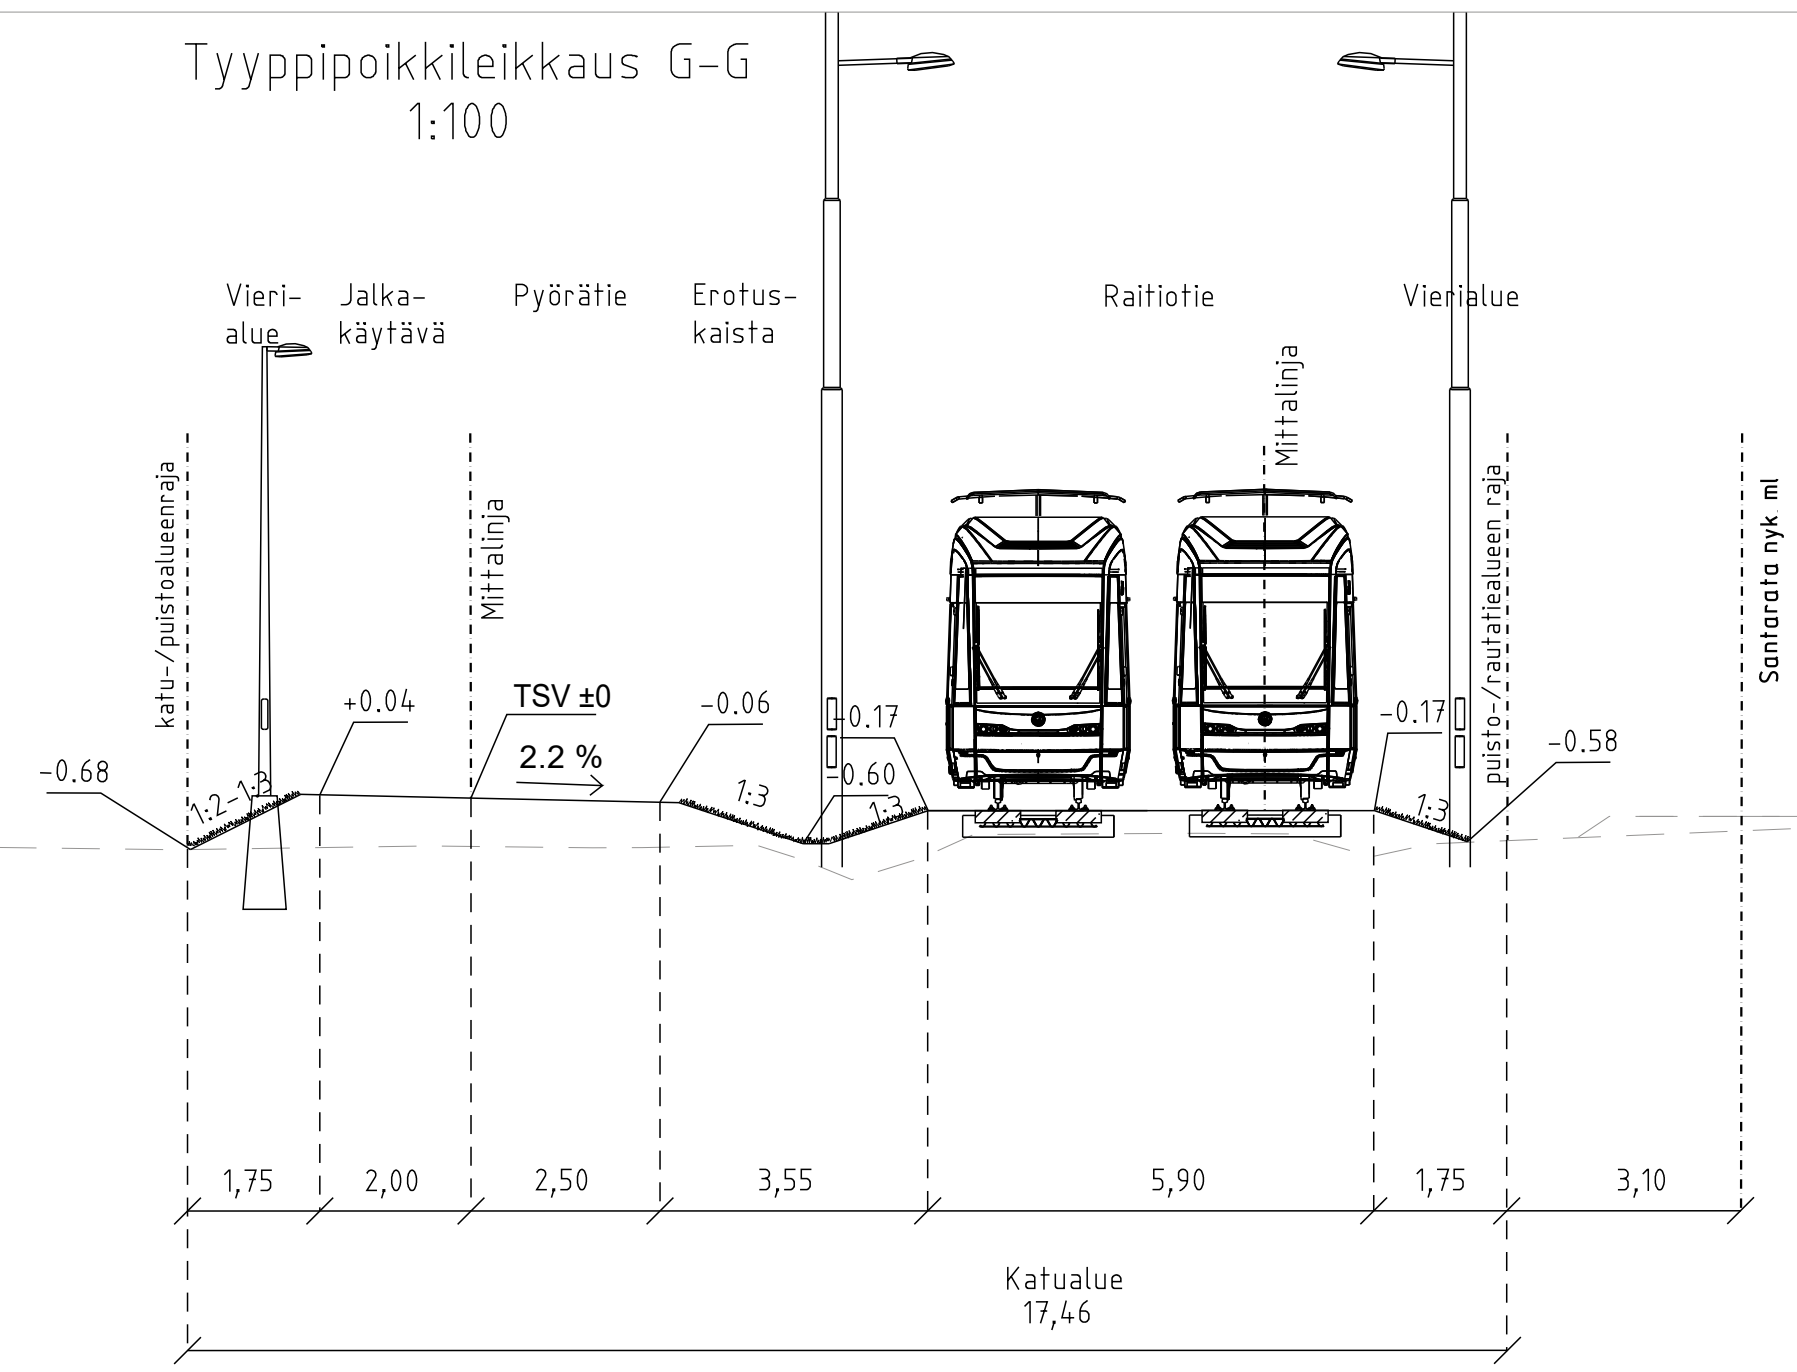

VANTAAN KAUPUNKI KADUT JA PUISTOT		Hyv.	
23.3.2023		Tark. S. Hakkarainen	
Suunn.		Suunn.	
62	JOKINIEMI	002456 VANTAAN RATIKKA, JOKINIEMI	Mittakaava 1:500
TIKKURILANRAITIO välillä Tikkurilantie - Jokiniemenkatu		Koord.järj. ETRS-GK25	
KATUSUUNNITELMA		Korkeusjärj. N2000	
		Liitt. piir.nro 58646-2 59128-1	
209	HALLINNOLLISET KATUSUUNNITELMAT		Piir.nro
			58648-3
GEOTEK- NIIKKA		Tark. Suunn.	Tark. J. Vääänen Suunn. I. Ronkainen
		SITOWISE	6.2.2023 6.2.2023