
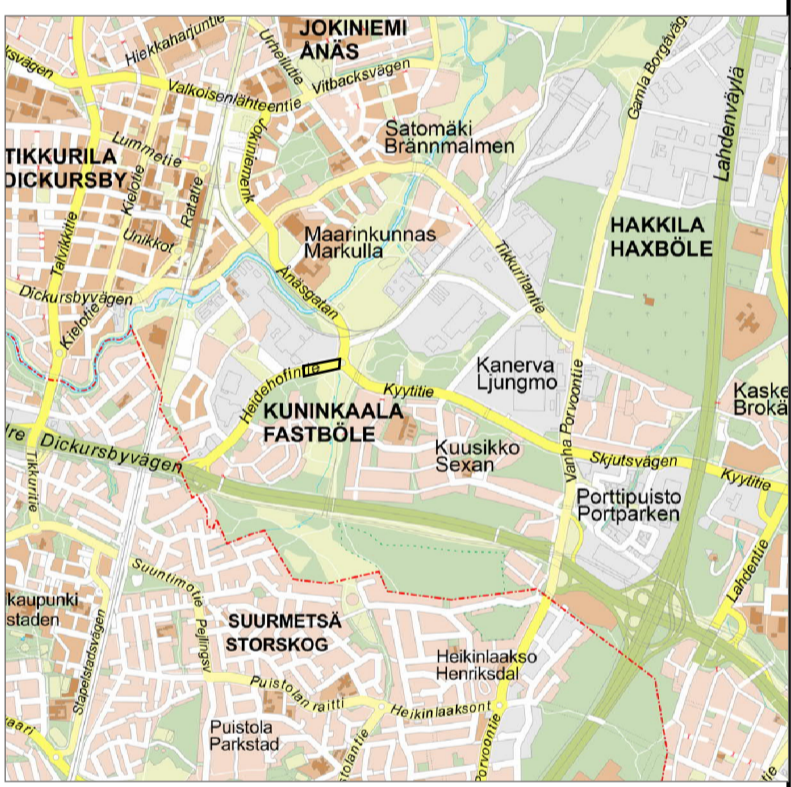
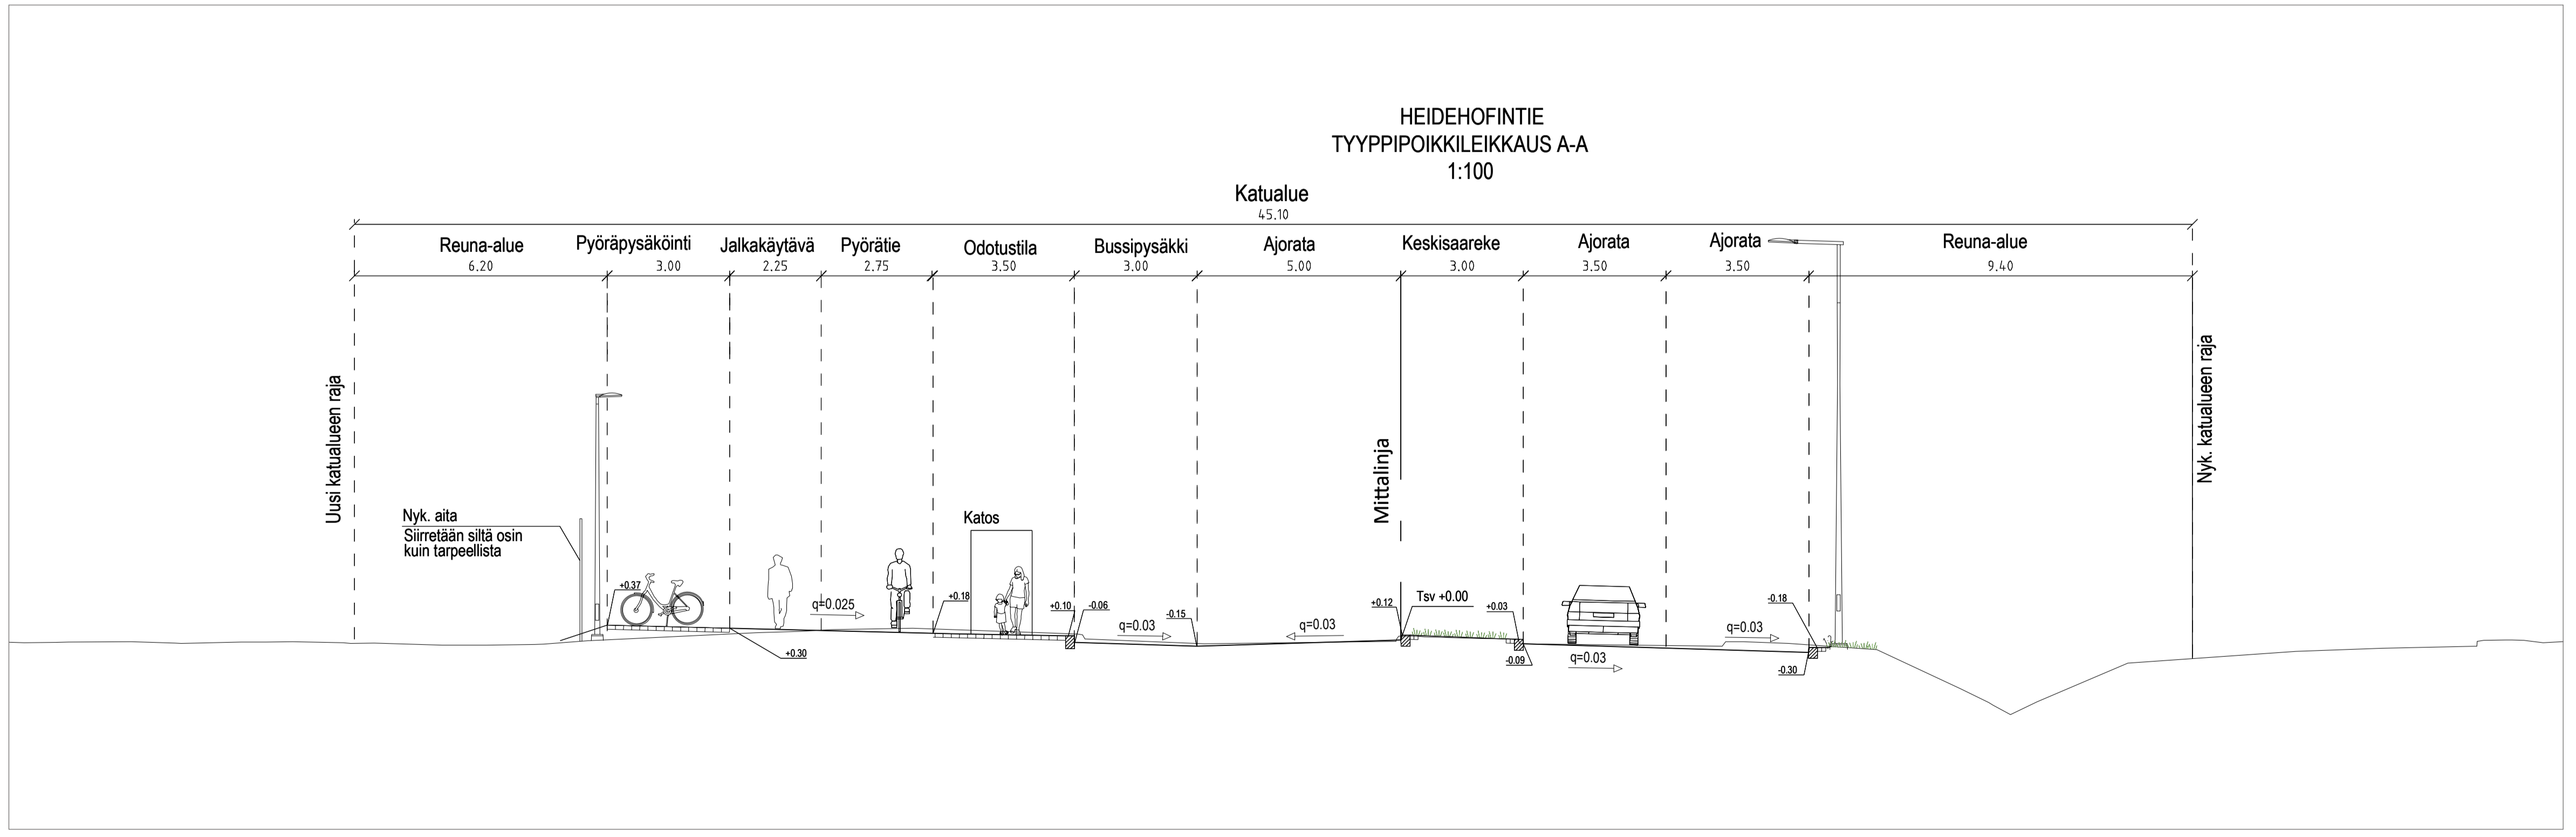


Reuna-alue	6.20
Pyöräpysäköinti	3.00
Jalkakäytävä	2.25
Pyörätie	2.75
Odotustila	3.50
Bussipysäkki	3.00
Ajorata	5.00
Keskisaareke	3.00
Ajorata	3.50
Ajorata	3.50
Reuna-alue	9.40

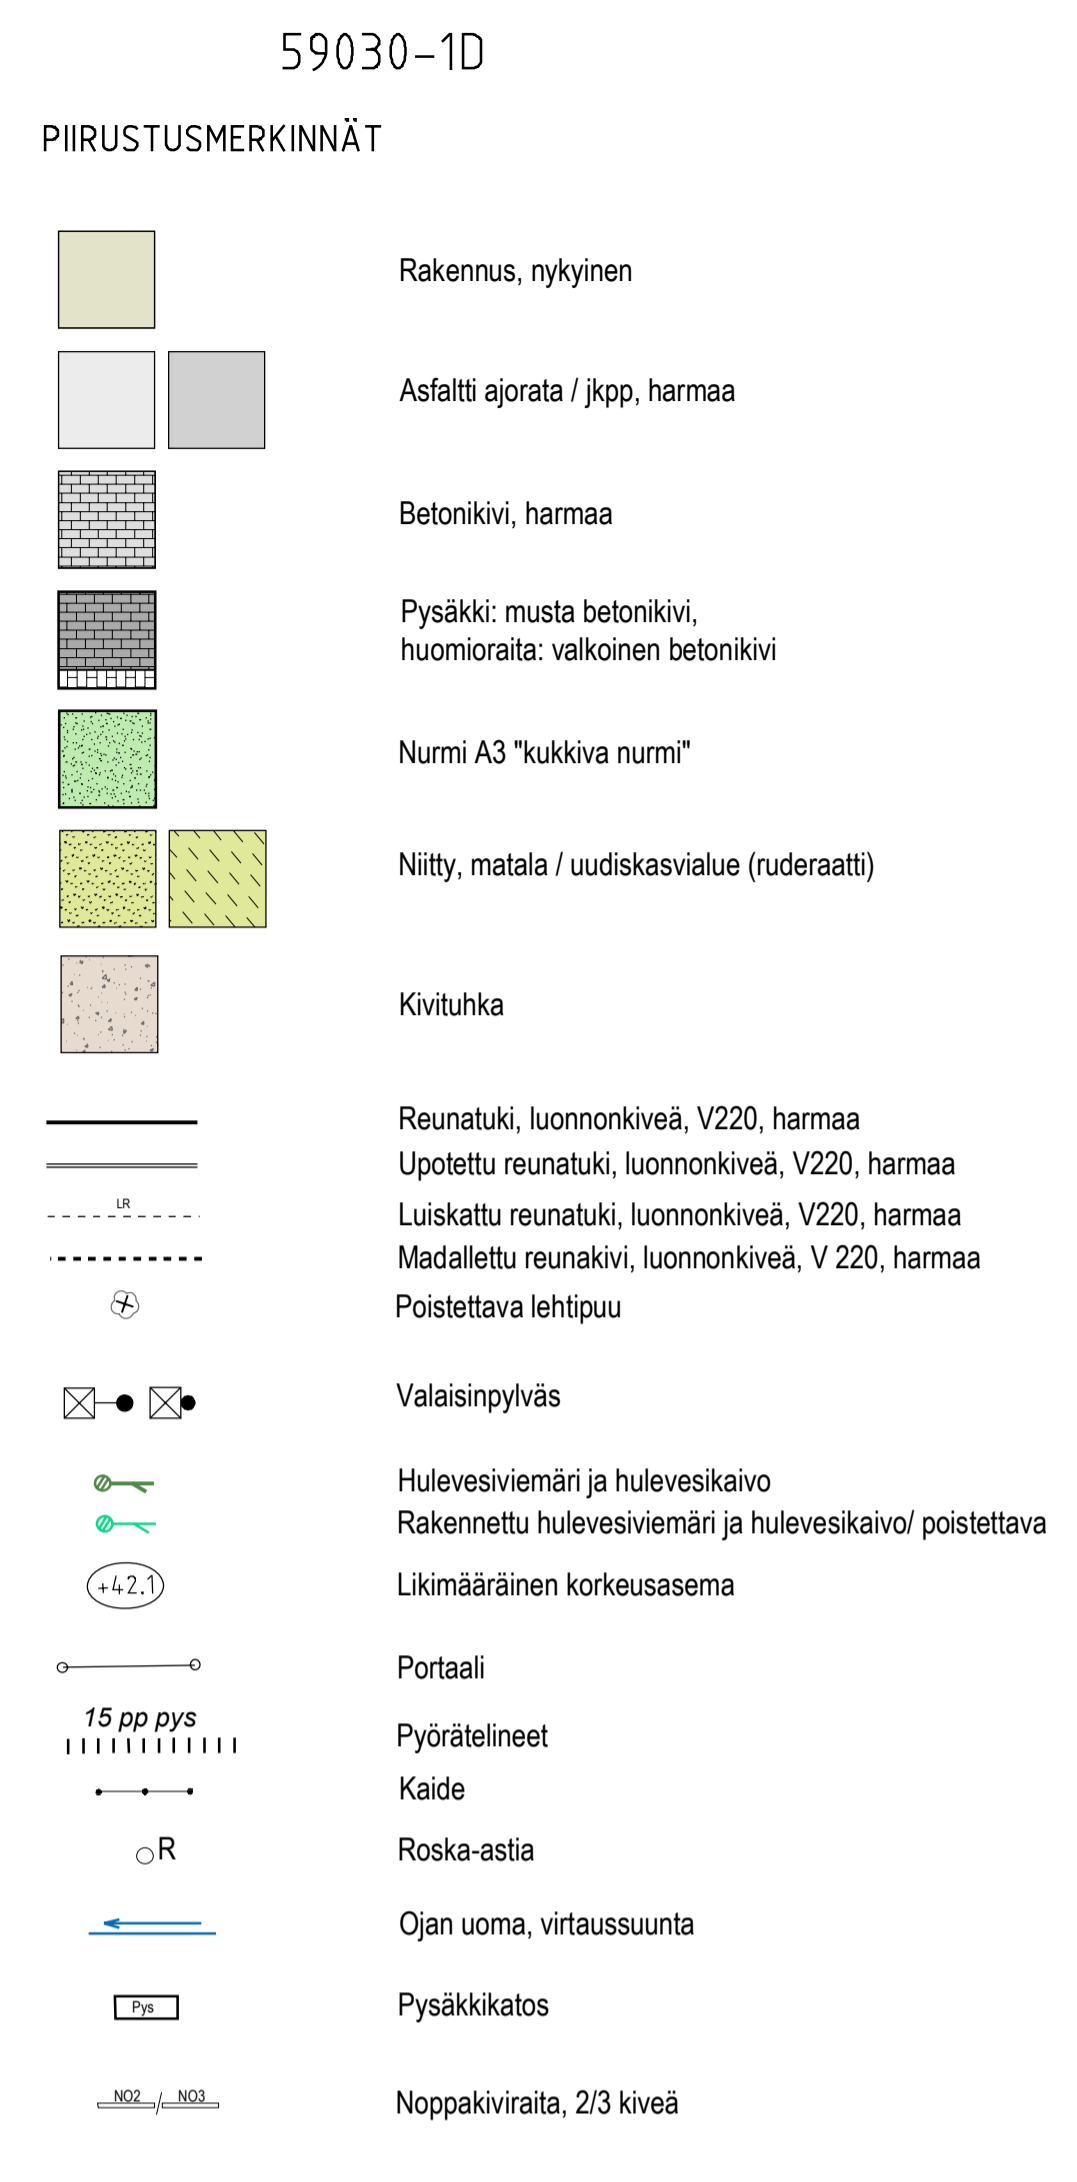

<b>VANTAAN KAUPUNKI</b> KADUT JA PUISTOT	Hyv.	12.5.2023	Tark. S. Hakkarainen
	64 KUNINKAALA HEIDEHOFINTIE LIITTYMINEN KYTTIETIEHEN KATUSUUNNITELMA		002459va - Vantaan ratikka: Heidehof 002456 - Vantaan ratikka: Jokiniemi Mittakaava 1:500 Liitt.piiir.no 58641-1 58647-1
209	HALLINNOLLISET KATUSUUNNITELMAT		Piiir.no <b>59030-1</b>
GEOTEK- NIIKKA	Hyv. Tark.	WSP Finland Oy	12.5.2023 12.5.2023 Tark. K. KITINOJA Suunn. I. RISTIKANKARE