

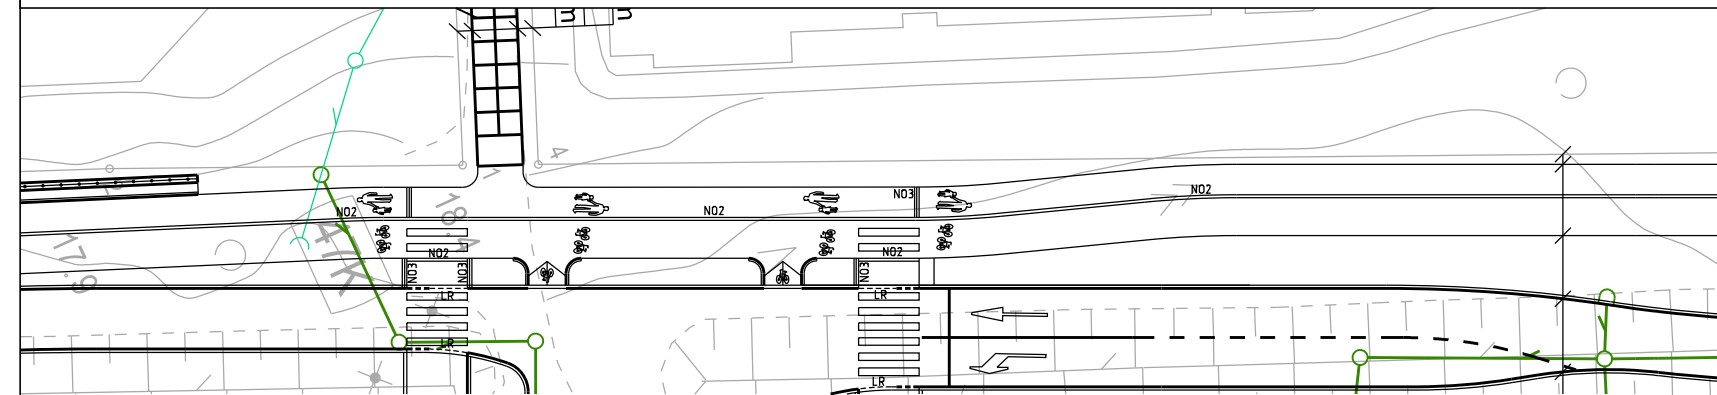
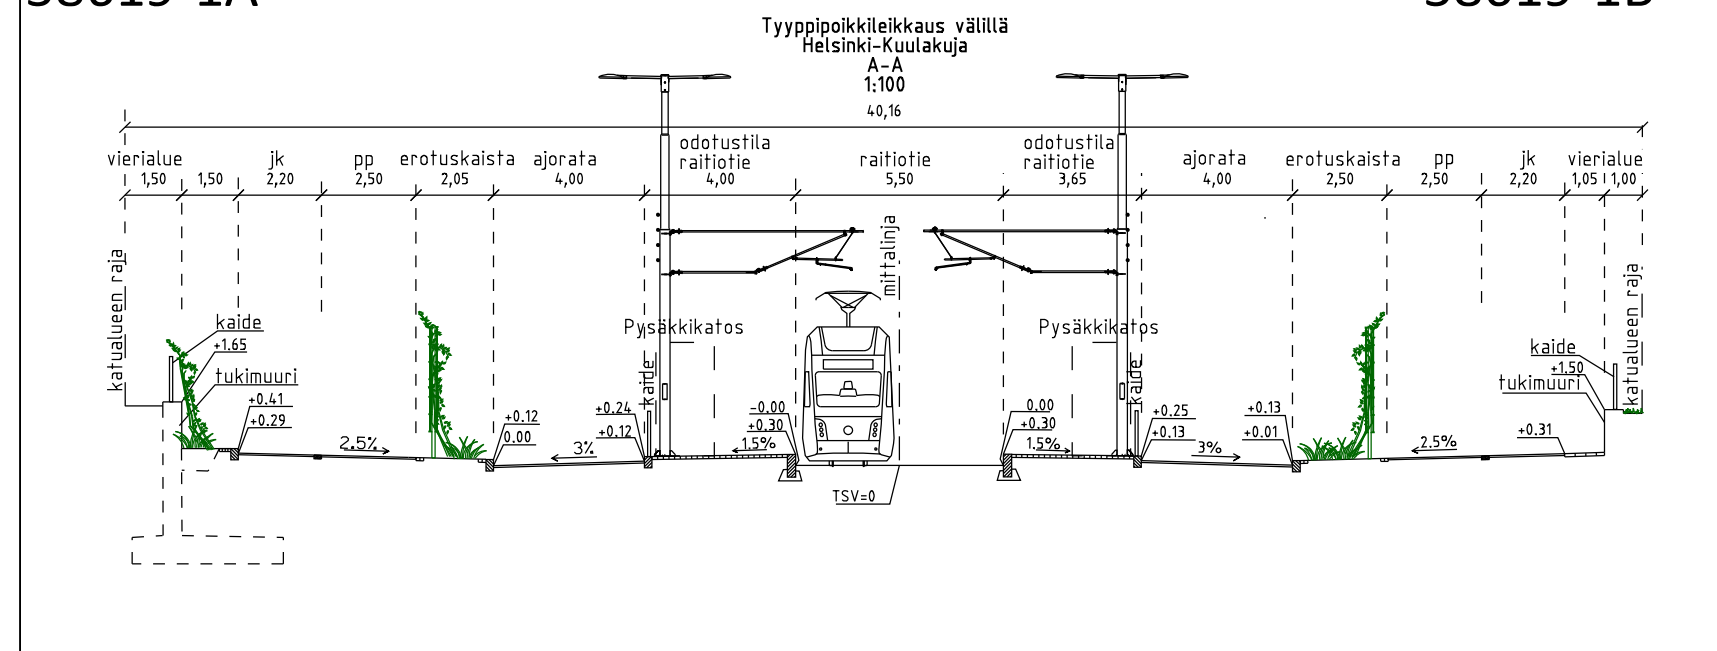


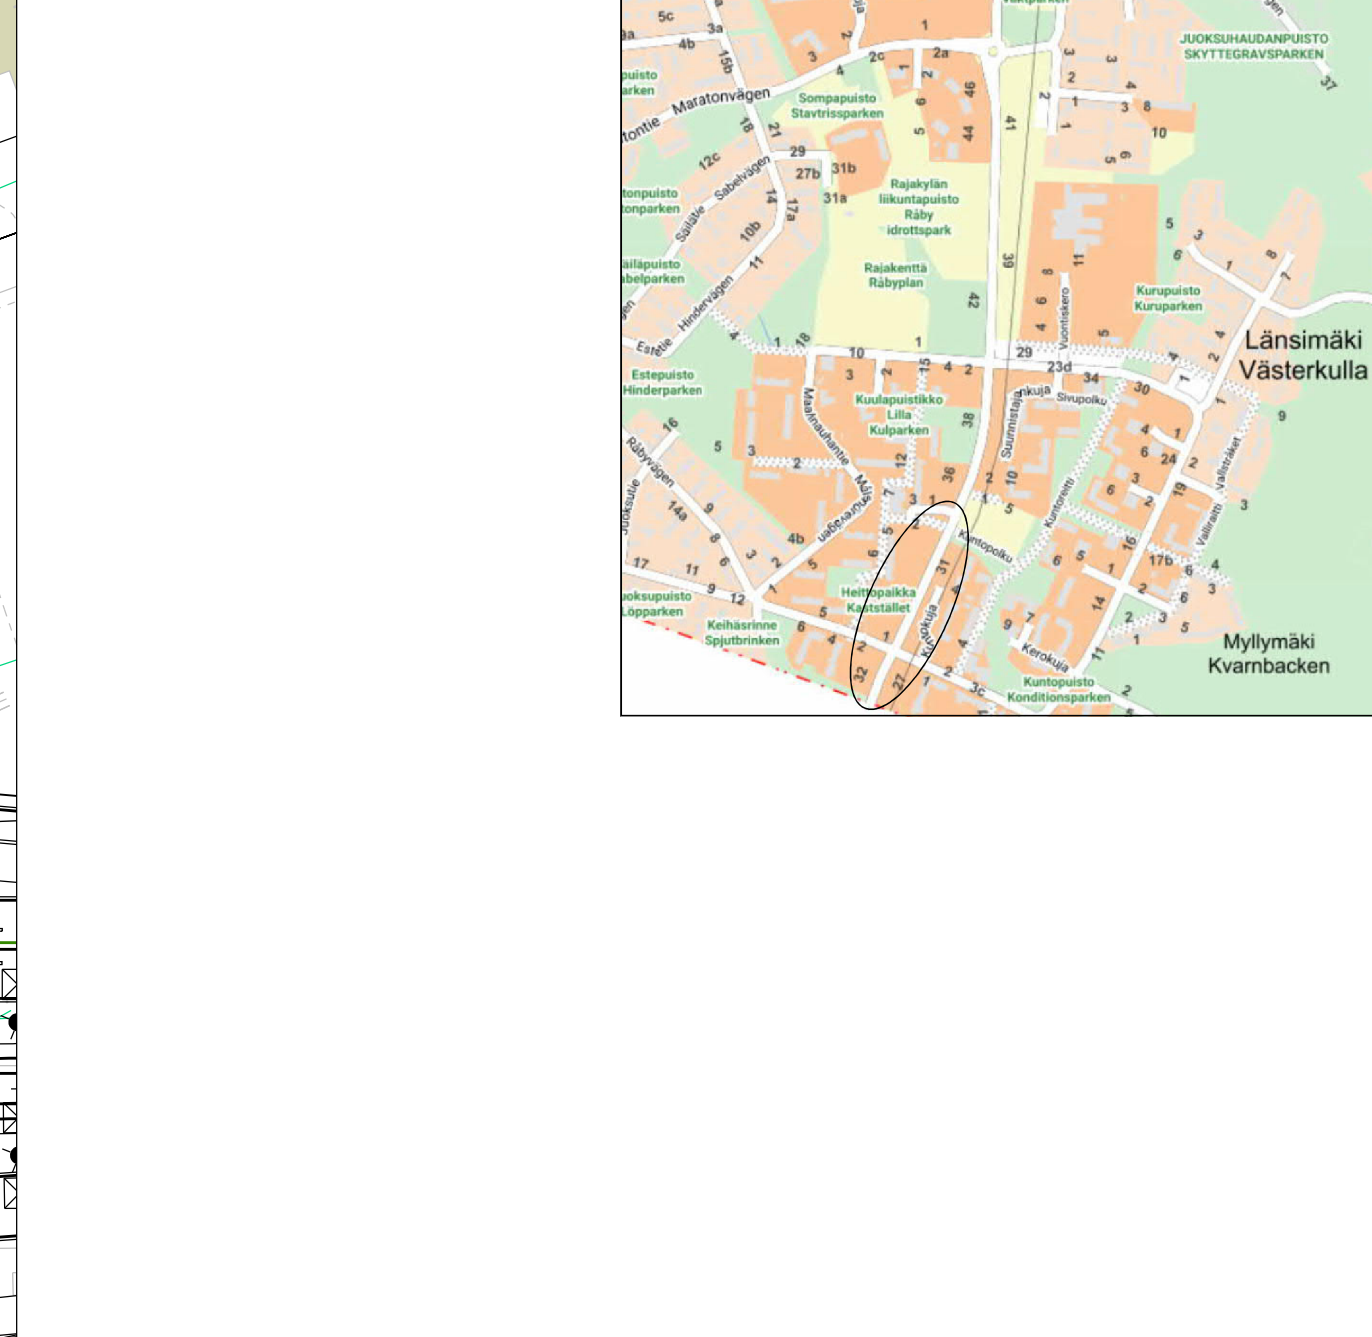

| MERKINNÄT |                                                            |
|-----------|------------------------------------------------------------|
|           | Ajorata, asfaltti                                          |
|           | Jk+pp -tie, asfaltti erotus 2 noppakiven raidalla          |
|           | Hulevesiviemäri ja hulevesikaivo                           |
|           | Rakennettu hulevesiviemäri ja hulevesikaivo                |
|           | Ratasähkö-, valaisin-, yhteiskäyttöpylväs                  |
|           | Likimääräinen korkeusasema                                 |
|           | Betonikivi, valkoinen/harmaa                               |
|           | Betonikivi, musta pysäkki:huomioraita betonikivi valkoinen |
|           | Luonnonkivi (nupukivi), musta                              |
|           | Betonikivi, nurmikivi                                      |
|           | Luonnonkivi (noppakivi), harmaa                            |
|           | Nurmi A2/A3, "kukkiva nurmi"                               |
|           | Monilajinen, lehtipensas-valtainen istutus, matala         |
|           | Maanpeitekasvillisuus, ruohovartinen                       |
|           | Monilajinen, perennavaltainen istutus                      |
|           | Istutettava köynnös                                        |
|           | Istutettava köynnös, tuki                                  |
|           | Istutettava lehtipuu leveä/kapea, kujanteessa              |
|           | Raitiotiepysäkkikatos, viherkatto                          |
|           | Istutettava lehtipuu, runkosuoja                           |
|           | Istutettava lehtipuu, runkosuoja, suojaritilä              |
|           | Säilytettävä lehtipuu                                      |
|           | Istutettava yksittäispensas, korkea, lehti                 |
|           | Luonnonreunatuki, harmaa                                   |
|           | Madallettu reunatuki                                       |
|           | Luiskattu reunatuki                                        |
|           | Upotettu reunatuki                                         |
|           | Noppakiviraita, 2/3 kiveä                                  |
|           | Kaide                                                      |
|           | Tukimuuri+kaide                                            |
|           | Laitekaappi                                                |
|           | Aikataulunäyttö                                            |
|           | Liikennevalo-ohjattu liittymä                              |
|           | Linja-autopysäkkikatos ja roskakori                        |
|           | Raitiotiepysäkkikatos, viherkatto                          |
|           | Raitiotien ylityspaikka                                    |
|           | Kasvillisuuden suoja-aita                                  |
|           | Kantava kasvualusta                                        |

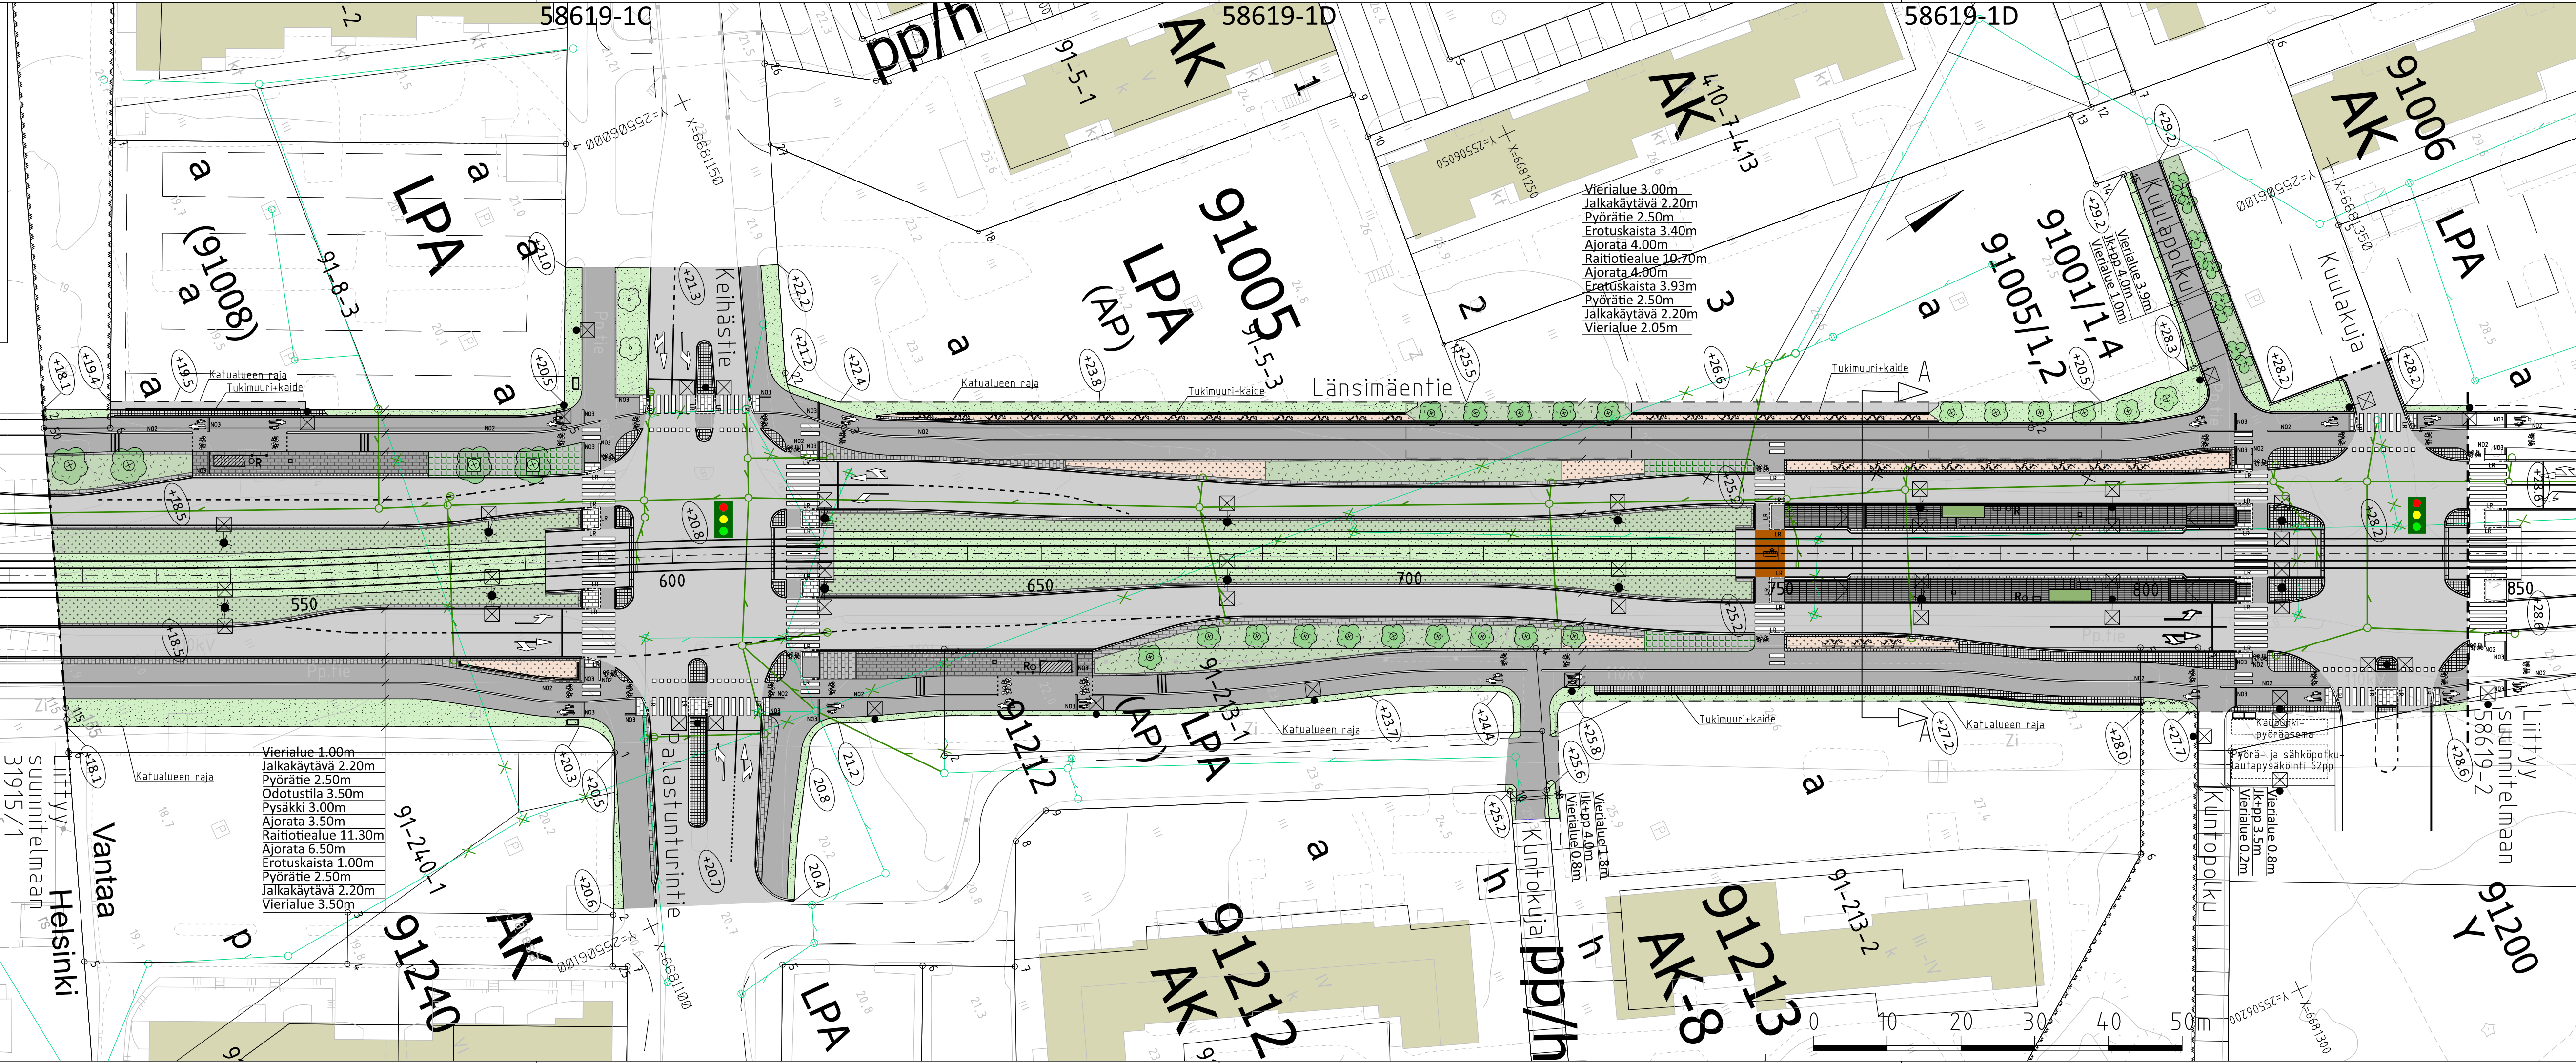

|                   |                                 |                                             |      |                      |
|-------------------|---------------------------------|---------------------------------------------|------|----------------------|
|                   |                                 | VANTAAN KAUPUNKI<br>KADUT JA PUISTOT        |      | Hyv.                 |
|                   |                                 | 29.5.2023                                   |      | Tark. S. Hakkarainen |
|                   |                                 | Suunn.                                      |      | Mittakaava           |
|                   |                                 | 91 LÄNSIMÄKI                                |      | Koord.järj.          |
|                   |                                 | LÄNSIMÄENTIE                                |      | ETRS-GK25            |
|                   |                                 | HELSINKI-KUULAKUJA                          |      | Korkeusjärj.         |
|                   |                                 | KUULAPOLKU VÄLILLÄ LÄNSIMÄENTIE-KUULAKUJA   |      | N2000                |
|                   |                                 | KATUSUUNNITELMA                             |      | Liitt. piir.nro      |
|                   |                                 | 002450 VANTAAN RATIKKA:<br>LÄNSIMÄKI, ETELÄ |      | 58619-2              |
|                   |                                 |                                             |      | 31915/1              |
| 209               | HALLINNOLLISET KATUSUUNNITELMAT | Hyv.                                        | Hyv. |                      |
|                   |                                 |                                             |      | Piir.nro             |
|                   |                                 |                                             |      | 58619-1              |
| GEOTEK-<br>NIIKKA | Tark.                           | AFRY                                        |      | Tark. J. Virta       |
|                   |                                 | 10.3.2023                                   |      | Suunn. J. Heikkinen  |
|                   |                                 | 10.3.2023                                   |      |                      |