
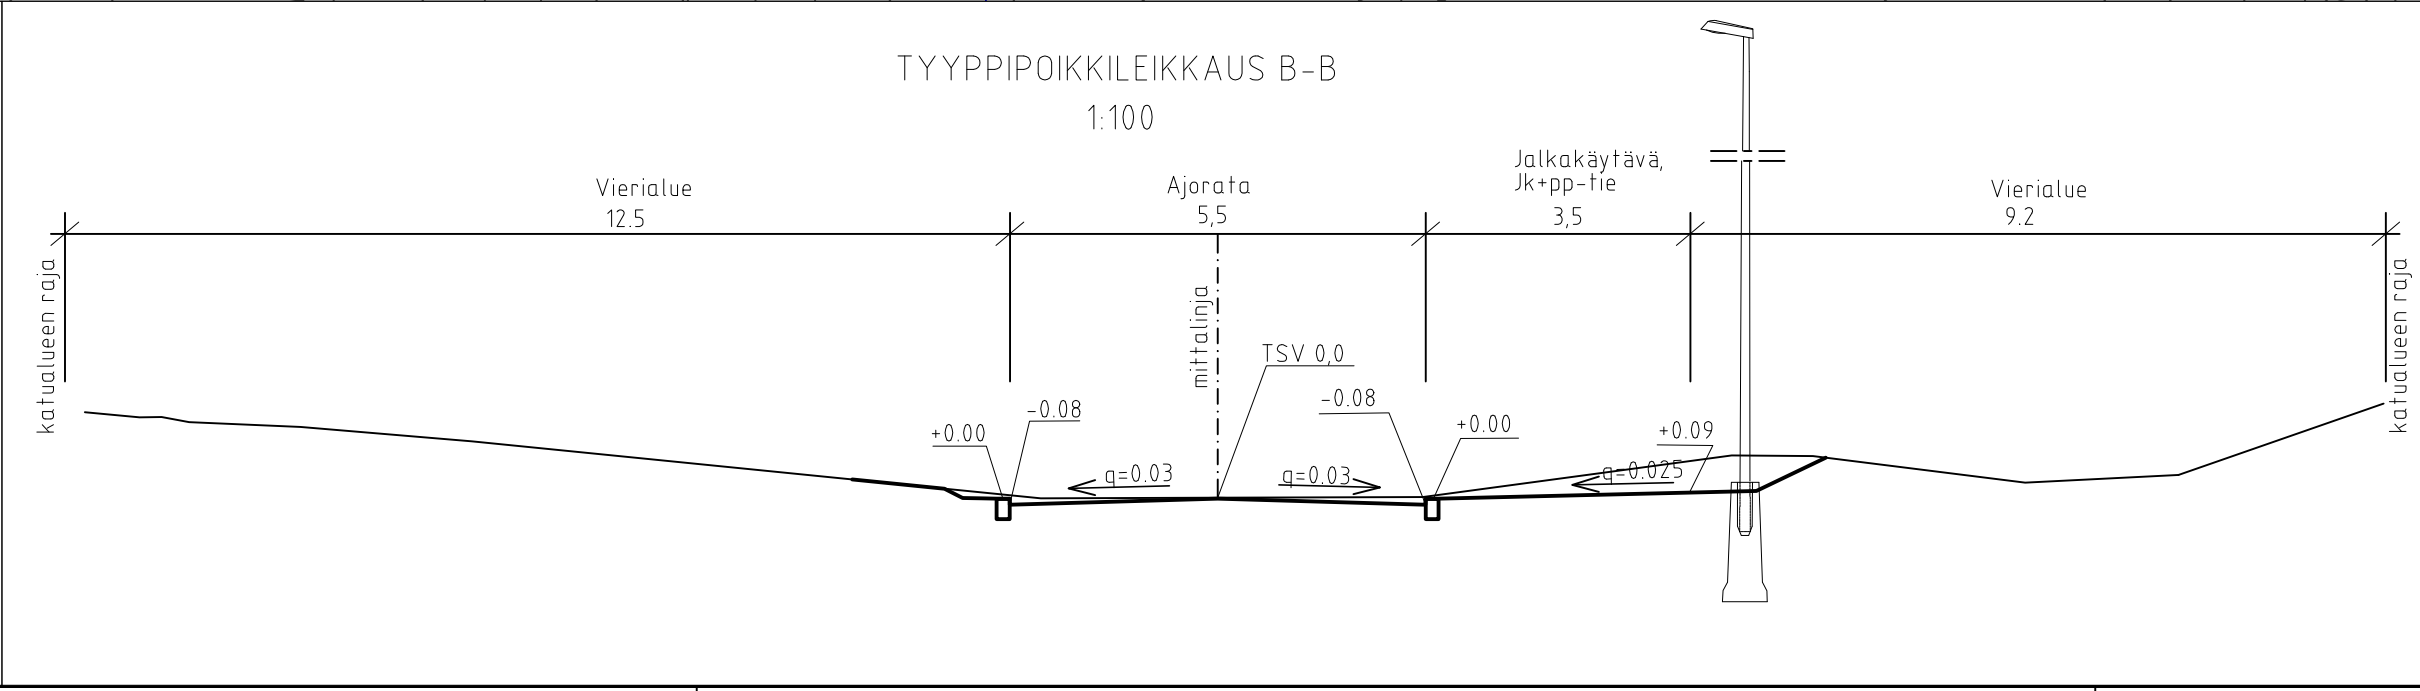
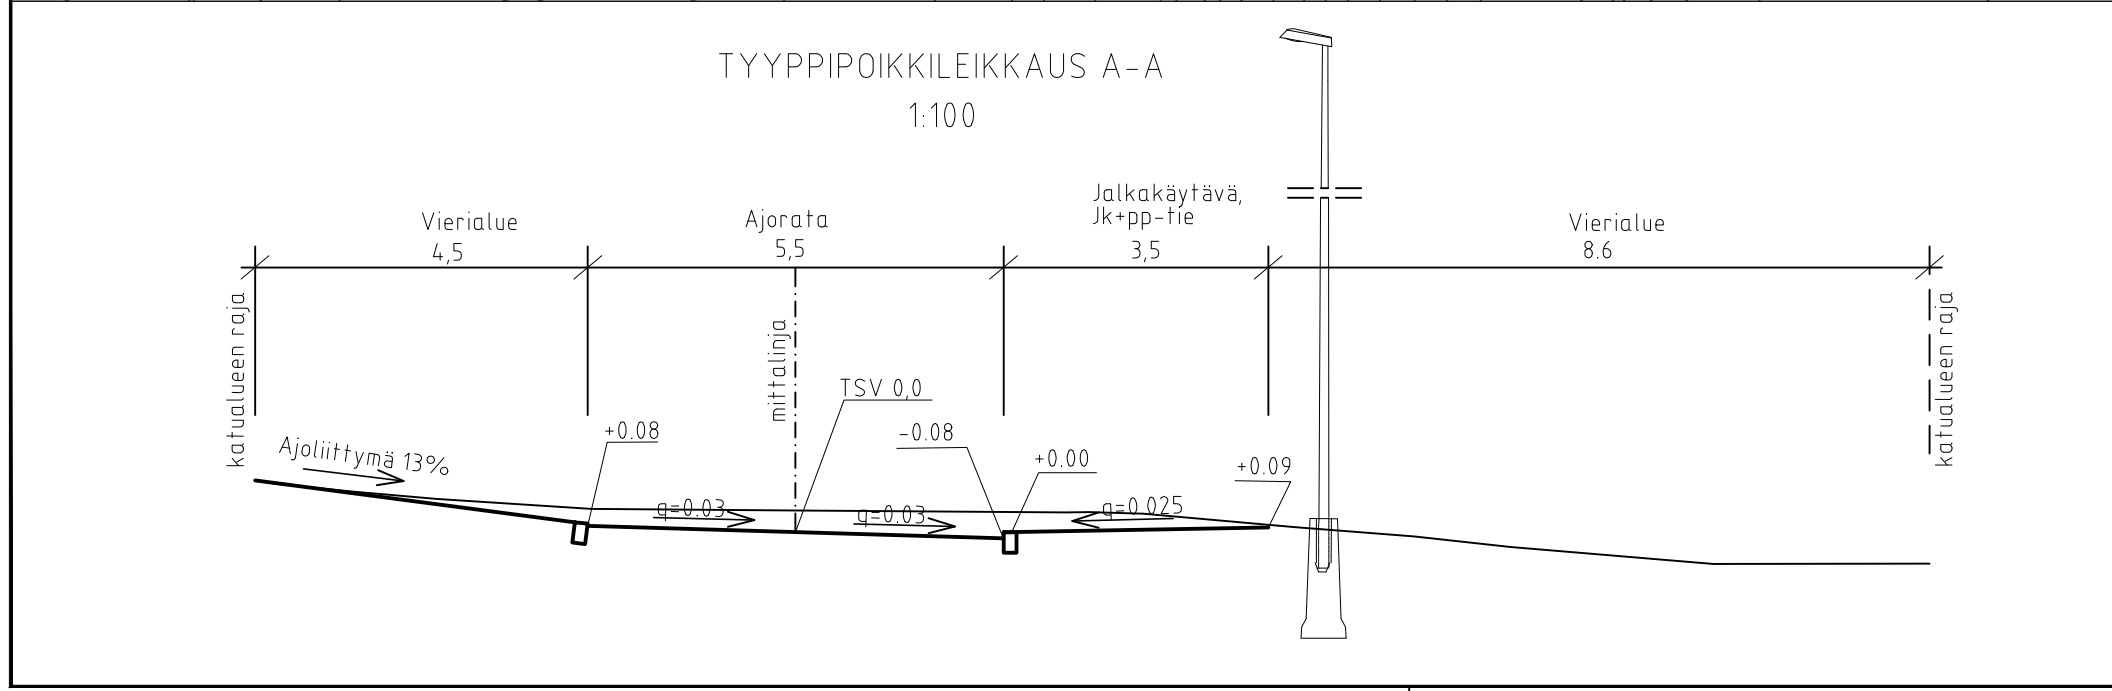


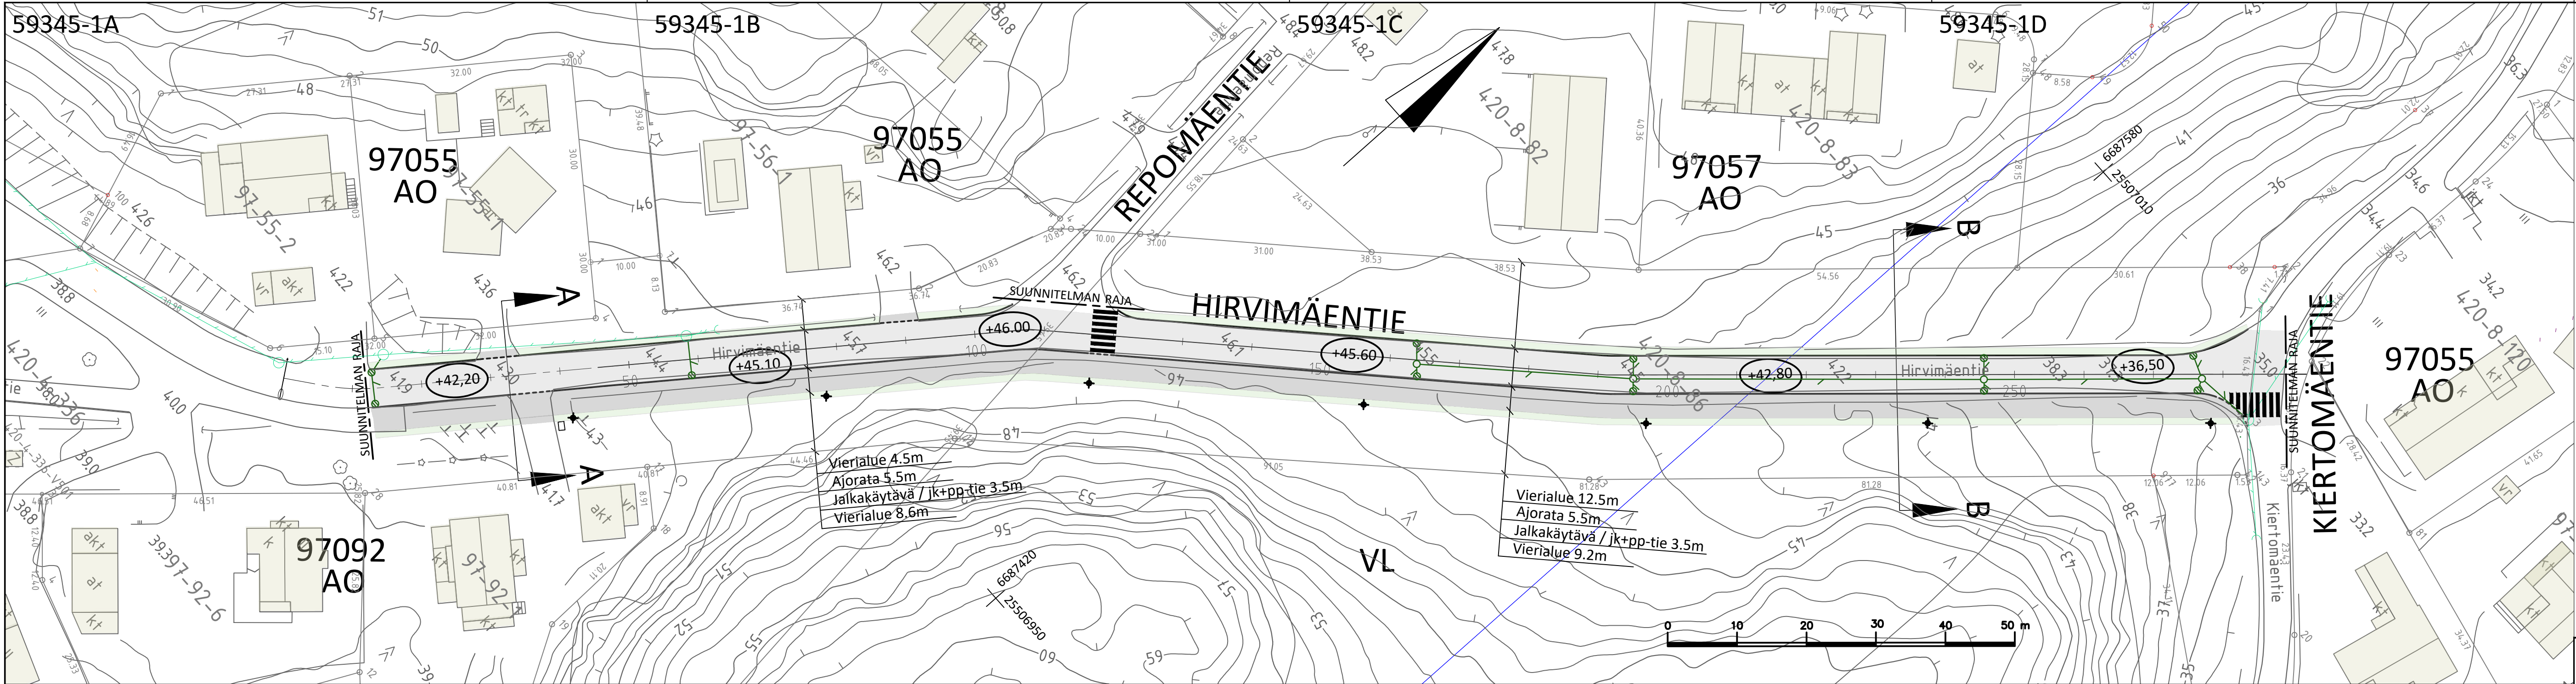

- MERKINNÄT
- Ajorata, asfaltti
 - Jk+pp-tie
Jalanku- ja polkupyörävyä, asfaltti
 - Katunurmi / pensas
 - Valaisinpylväs
 - Luonnonreunatuki V170, harmaa
 - Madallettu reunatuki
 - Uusi hulevesiviemäri ja hulevesikaivo
 - Nykyinen hulevesiviemäri ja hulevesikaivo
 - Likimääräinen korkeusasema

 VANTAAN KAUPUNKI KADUT JA PUISTOT							Hyv.		
							Tark.		
					5.10.2023		Suunn. M. Takkinen		
					97 KUNINKAANMÄKI HIRVIMÄENTIE KATUSUUNNITELMA				
Liitt.piir.nro									
209	HALLINNOLLISET KATUSUUNNITELMAT					Piir.nro			
						59345-1			
GEOTEK- NIIKKA					Hyv.				Tark.
					Tark.				Suunn.