
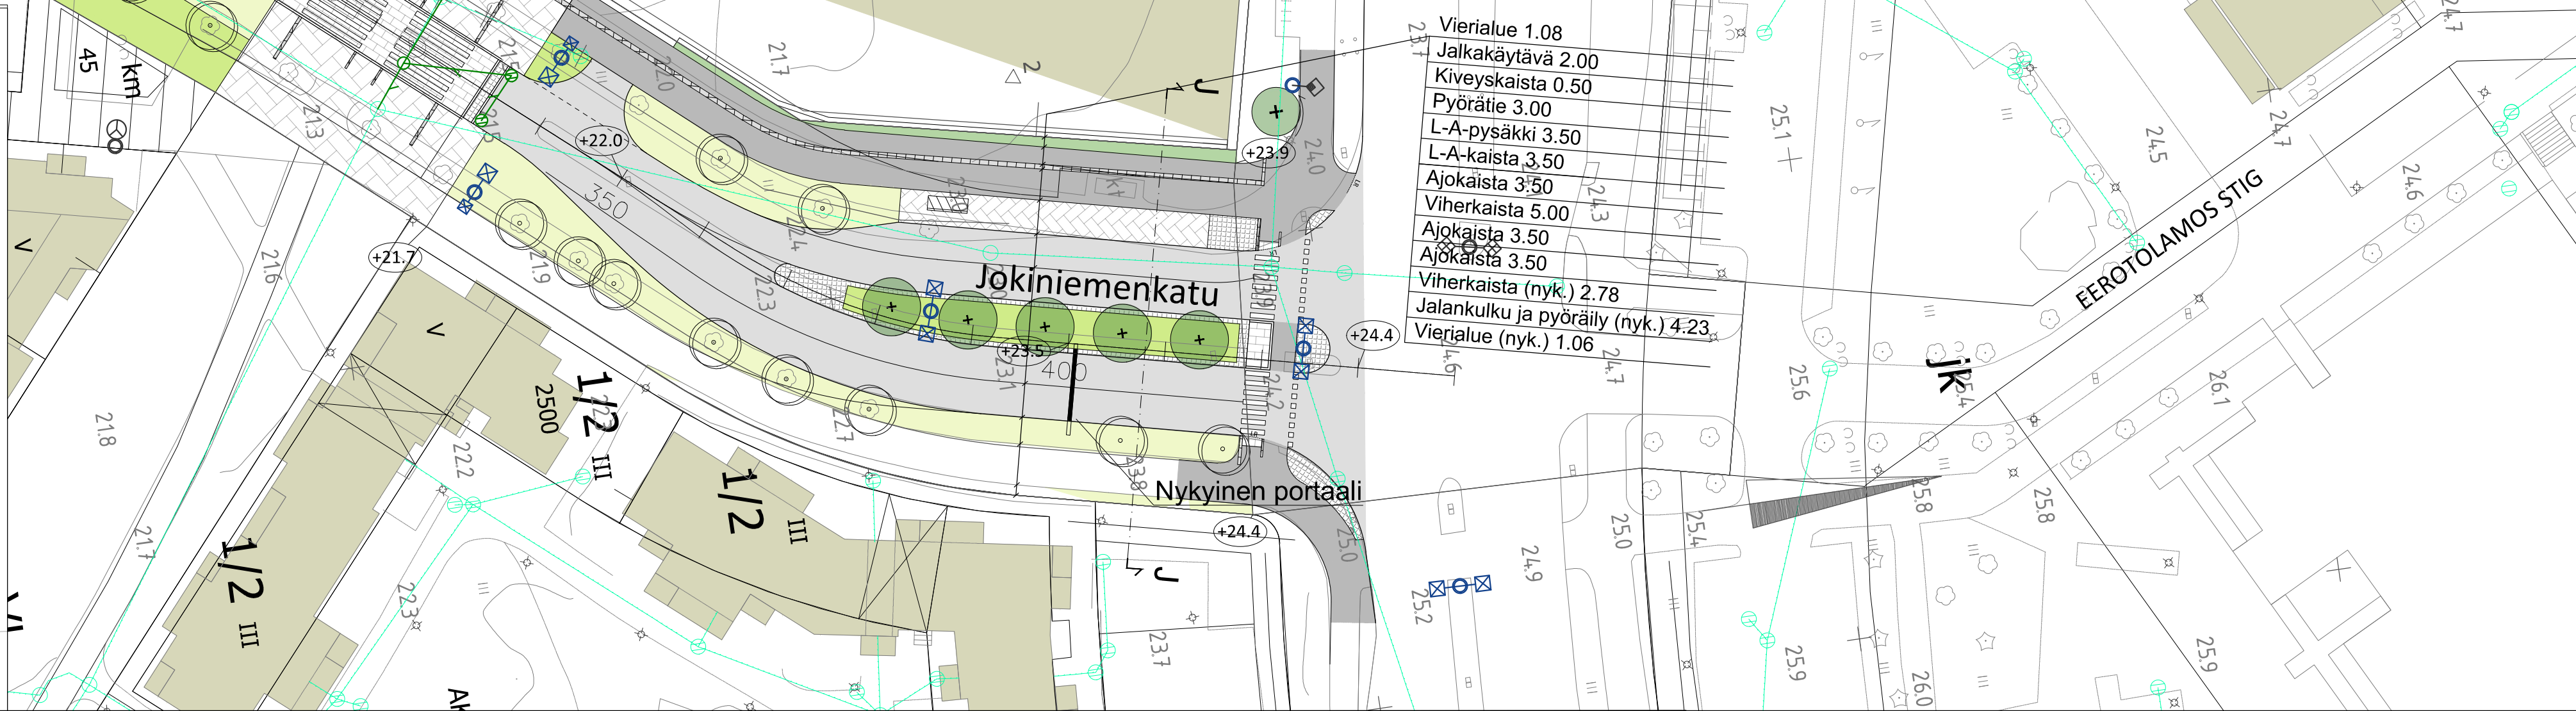
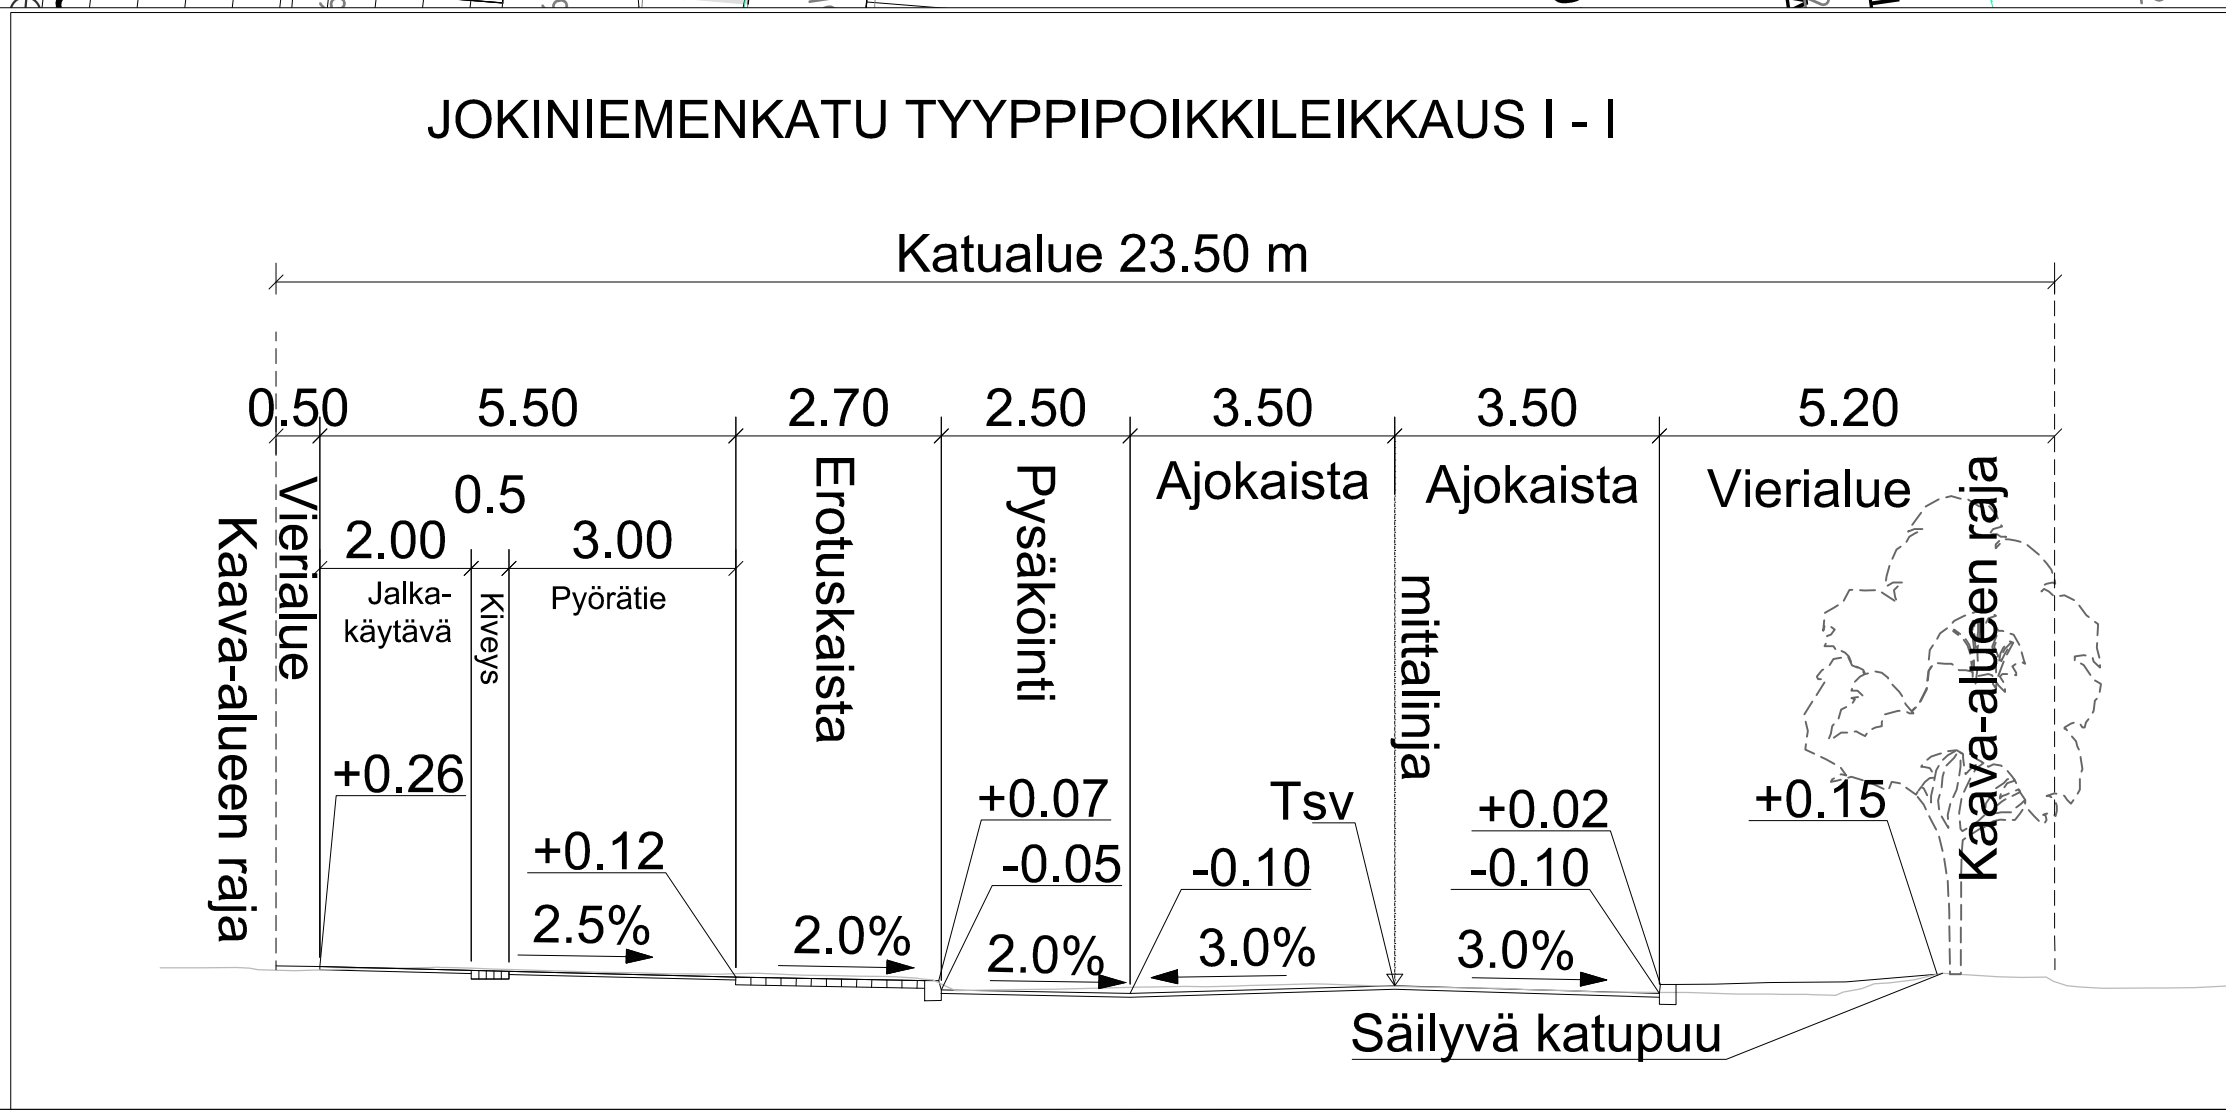
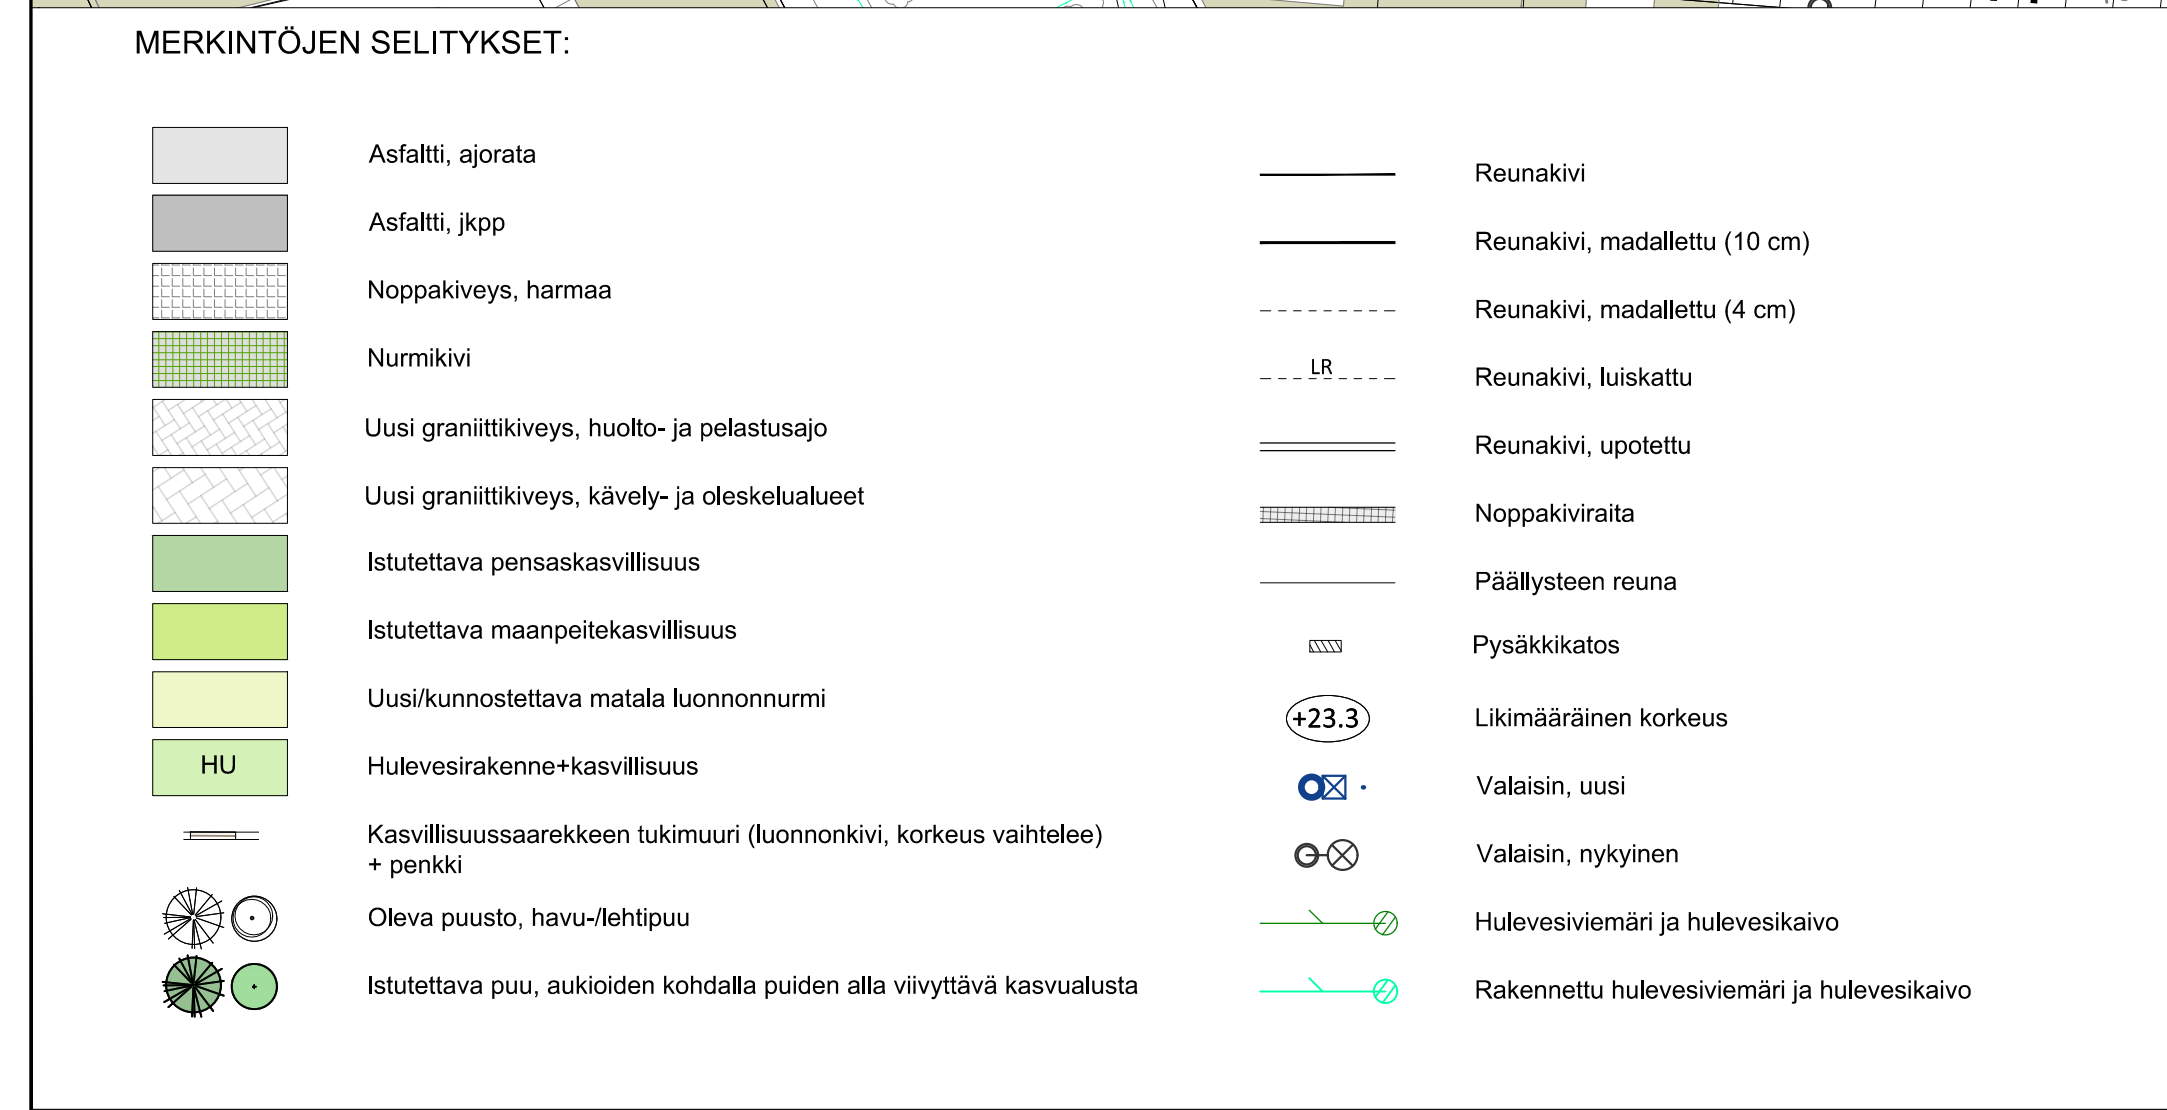


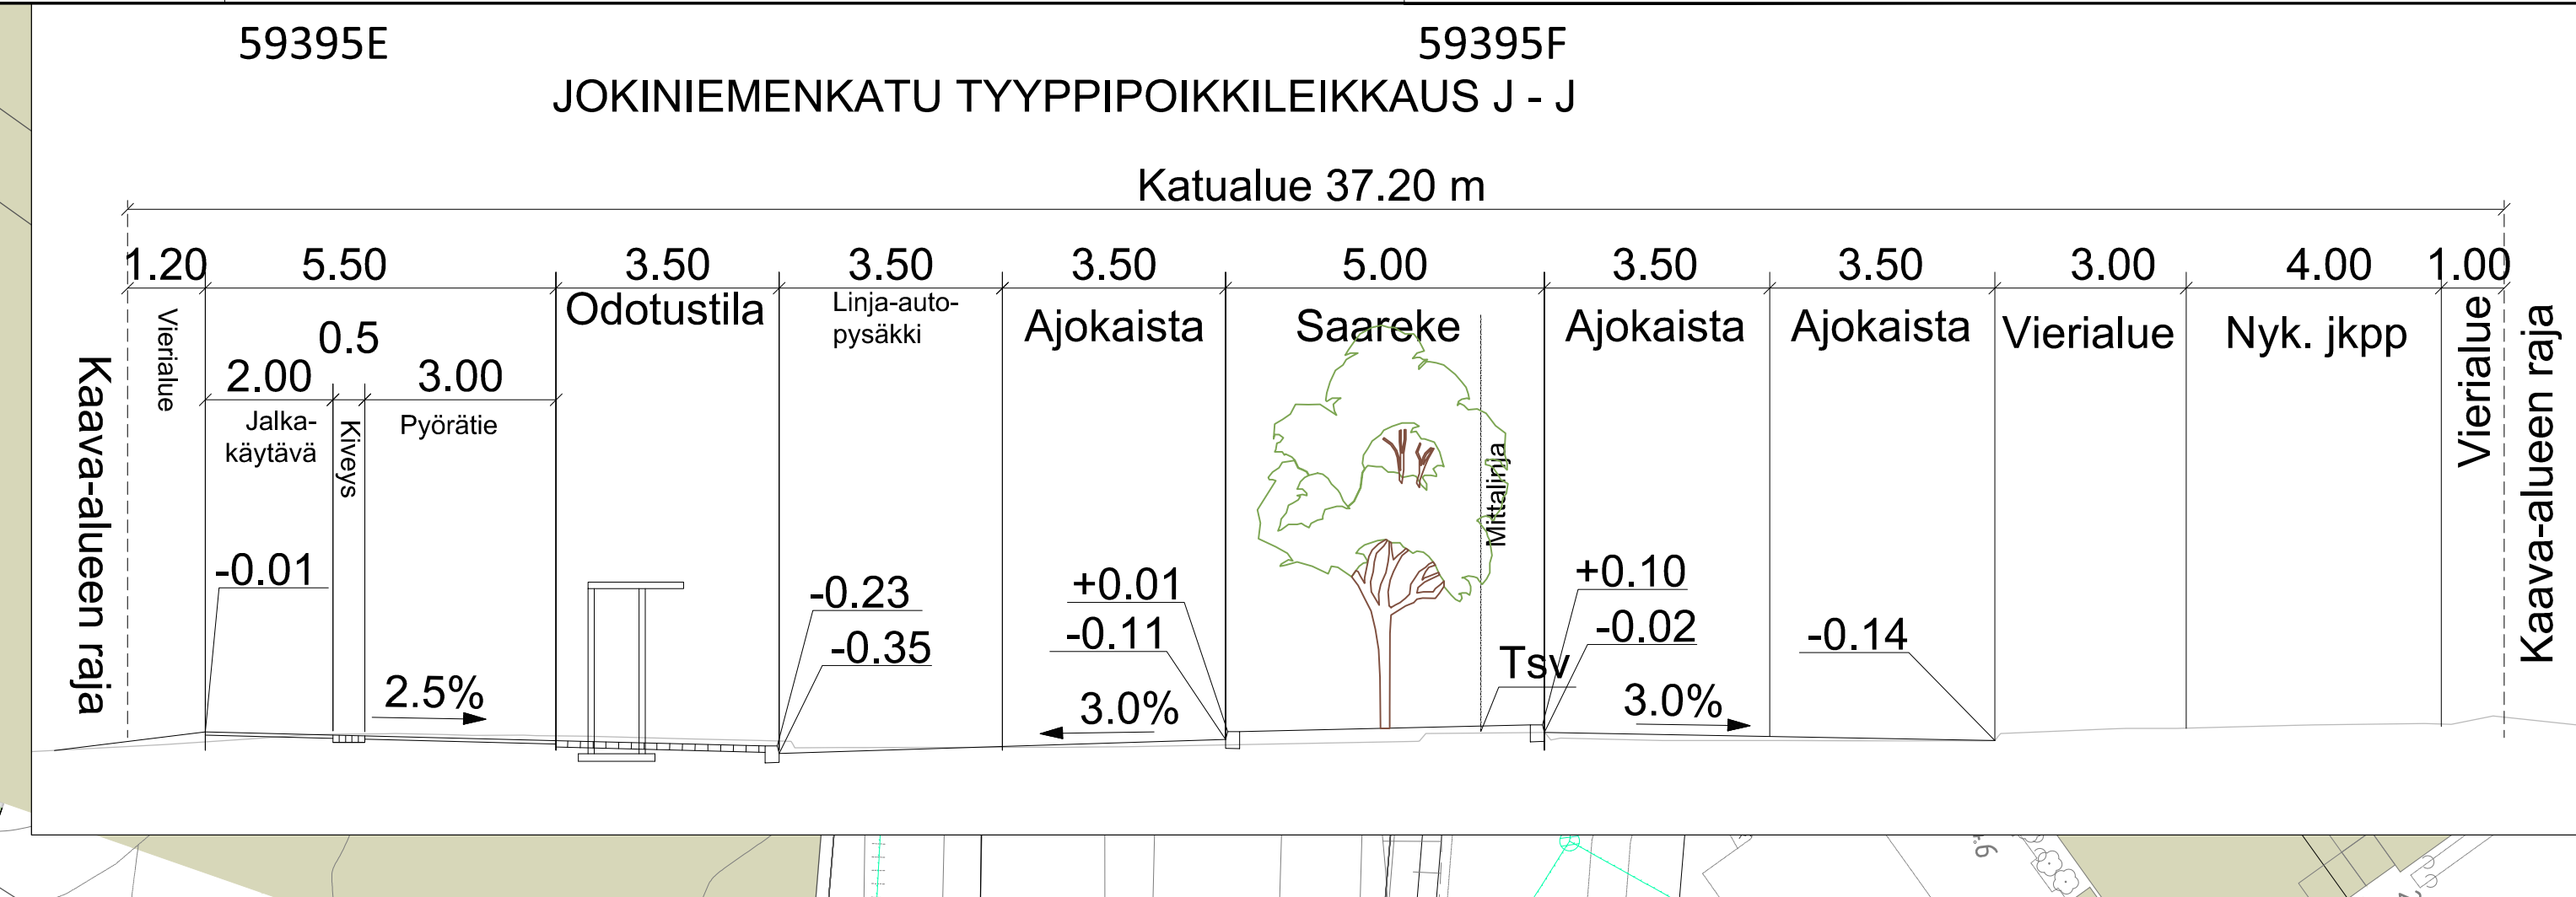

		VANTAAN KAUPUNKI KADUT JA PUISTOT				Hyv.	
						Tark.	
						Suunn.	
62 JOKINIEMI JOKINIEMEN KAMPUS 002517				Mittakaava 1:500 1:100		Koord.järj. ETRS-GK25 Korkeusjärj. N2000	
JOKINIEMENKATU välillä Grönbegrinpuisto - Valkoisenlähteentie KATUSUUNNITELMA				Liitt.piiir.nro			
209		HALLINNOLLISET KATUSUUNNITELMAT				Piir.nro	
						59395-1	
GEOTEK- NIIKKA		Hyv.				Tark.	
		Tark.				Hamilkar Alava Bergroth Suunn. Markus Lakanen	
						23.10.2023	
						23.10.2023	