



59396-2A

59396-2B

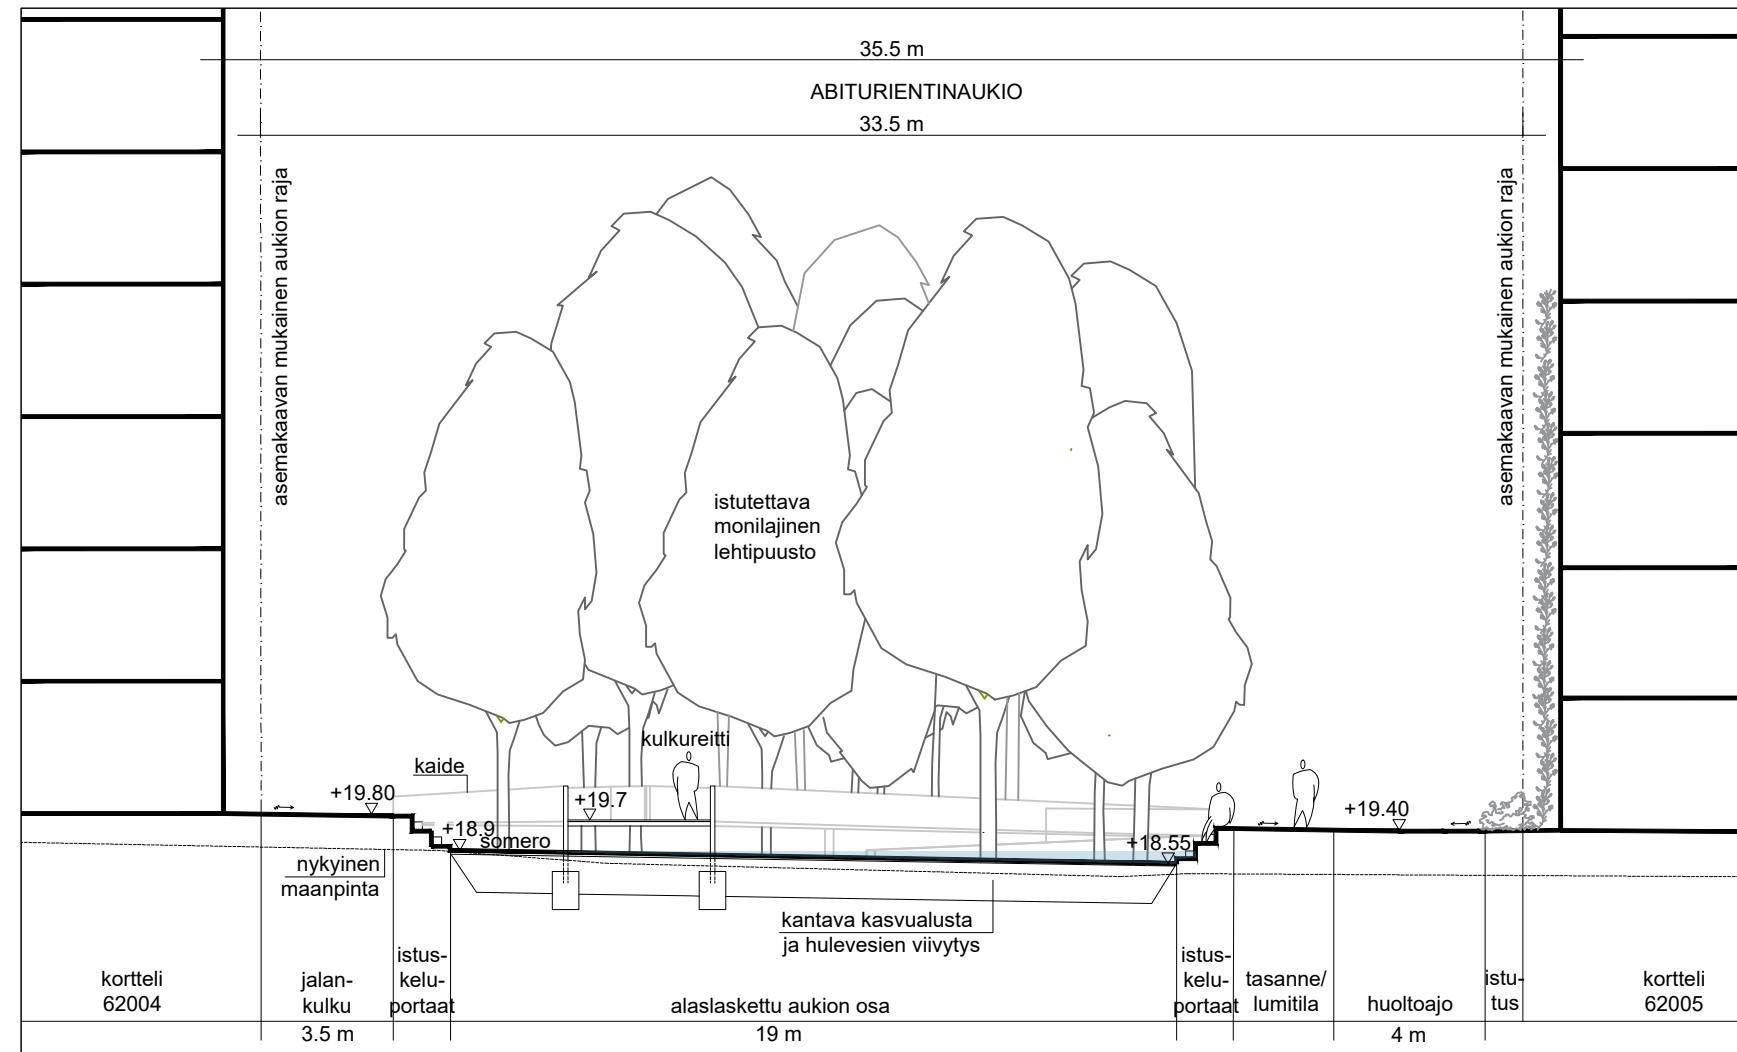

LEIKKAUS F-F

LEIKKAUSKOHTA, KS PIIR. 59396-1

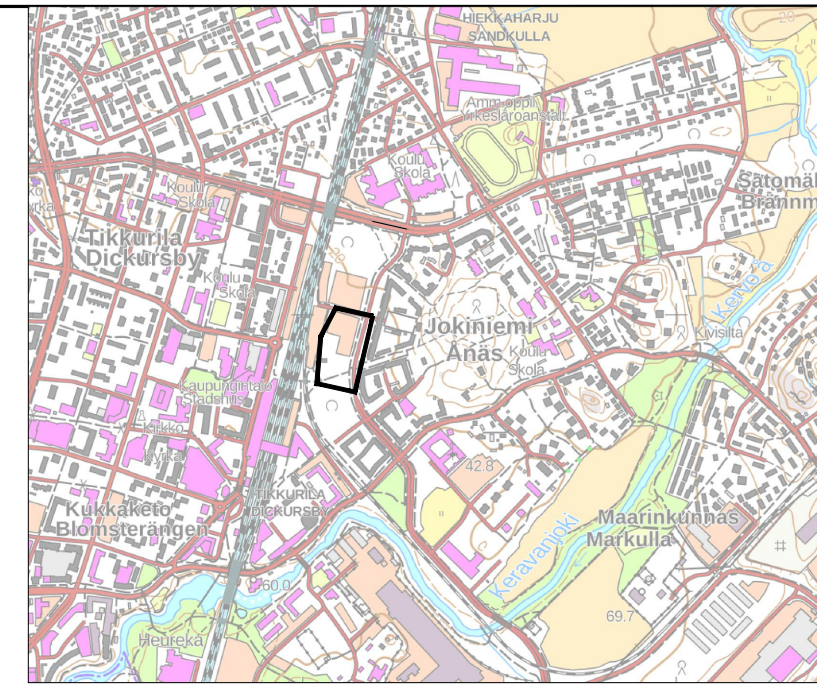

1:20 000

				VANTAAN KAUPUNKI		Hyv.	
				KADUT JA PUISTOT		Tark.	
						Suunn.	
62 JOKINIEMI JOKINIEMEN KAMPUS 002517						Mittakaava 1:200	Koord.järj. ETRS-GK25 Korkeusjärj. N2000
KAMPUSRAITTI						Liitt.piiir.nro	
välillä Grönberginpuisto-Abiturientinaukio,							
ABITURIENTINAUKIO JA GRÖNBERGINKULKU							
KATUSUUNNITELMA							
209	HALLINNOLLISET KATUSUUNNITELMAT				Hyv.	Hyv.	
						Piir.nro	
						59396-2	
GEOTEK- NIIKKA		Hyv.				1.11.2023	Tark. HABe, KMu
		Tark.				1.11.2023	Suunn. MLa, APa, RPe