



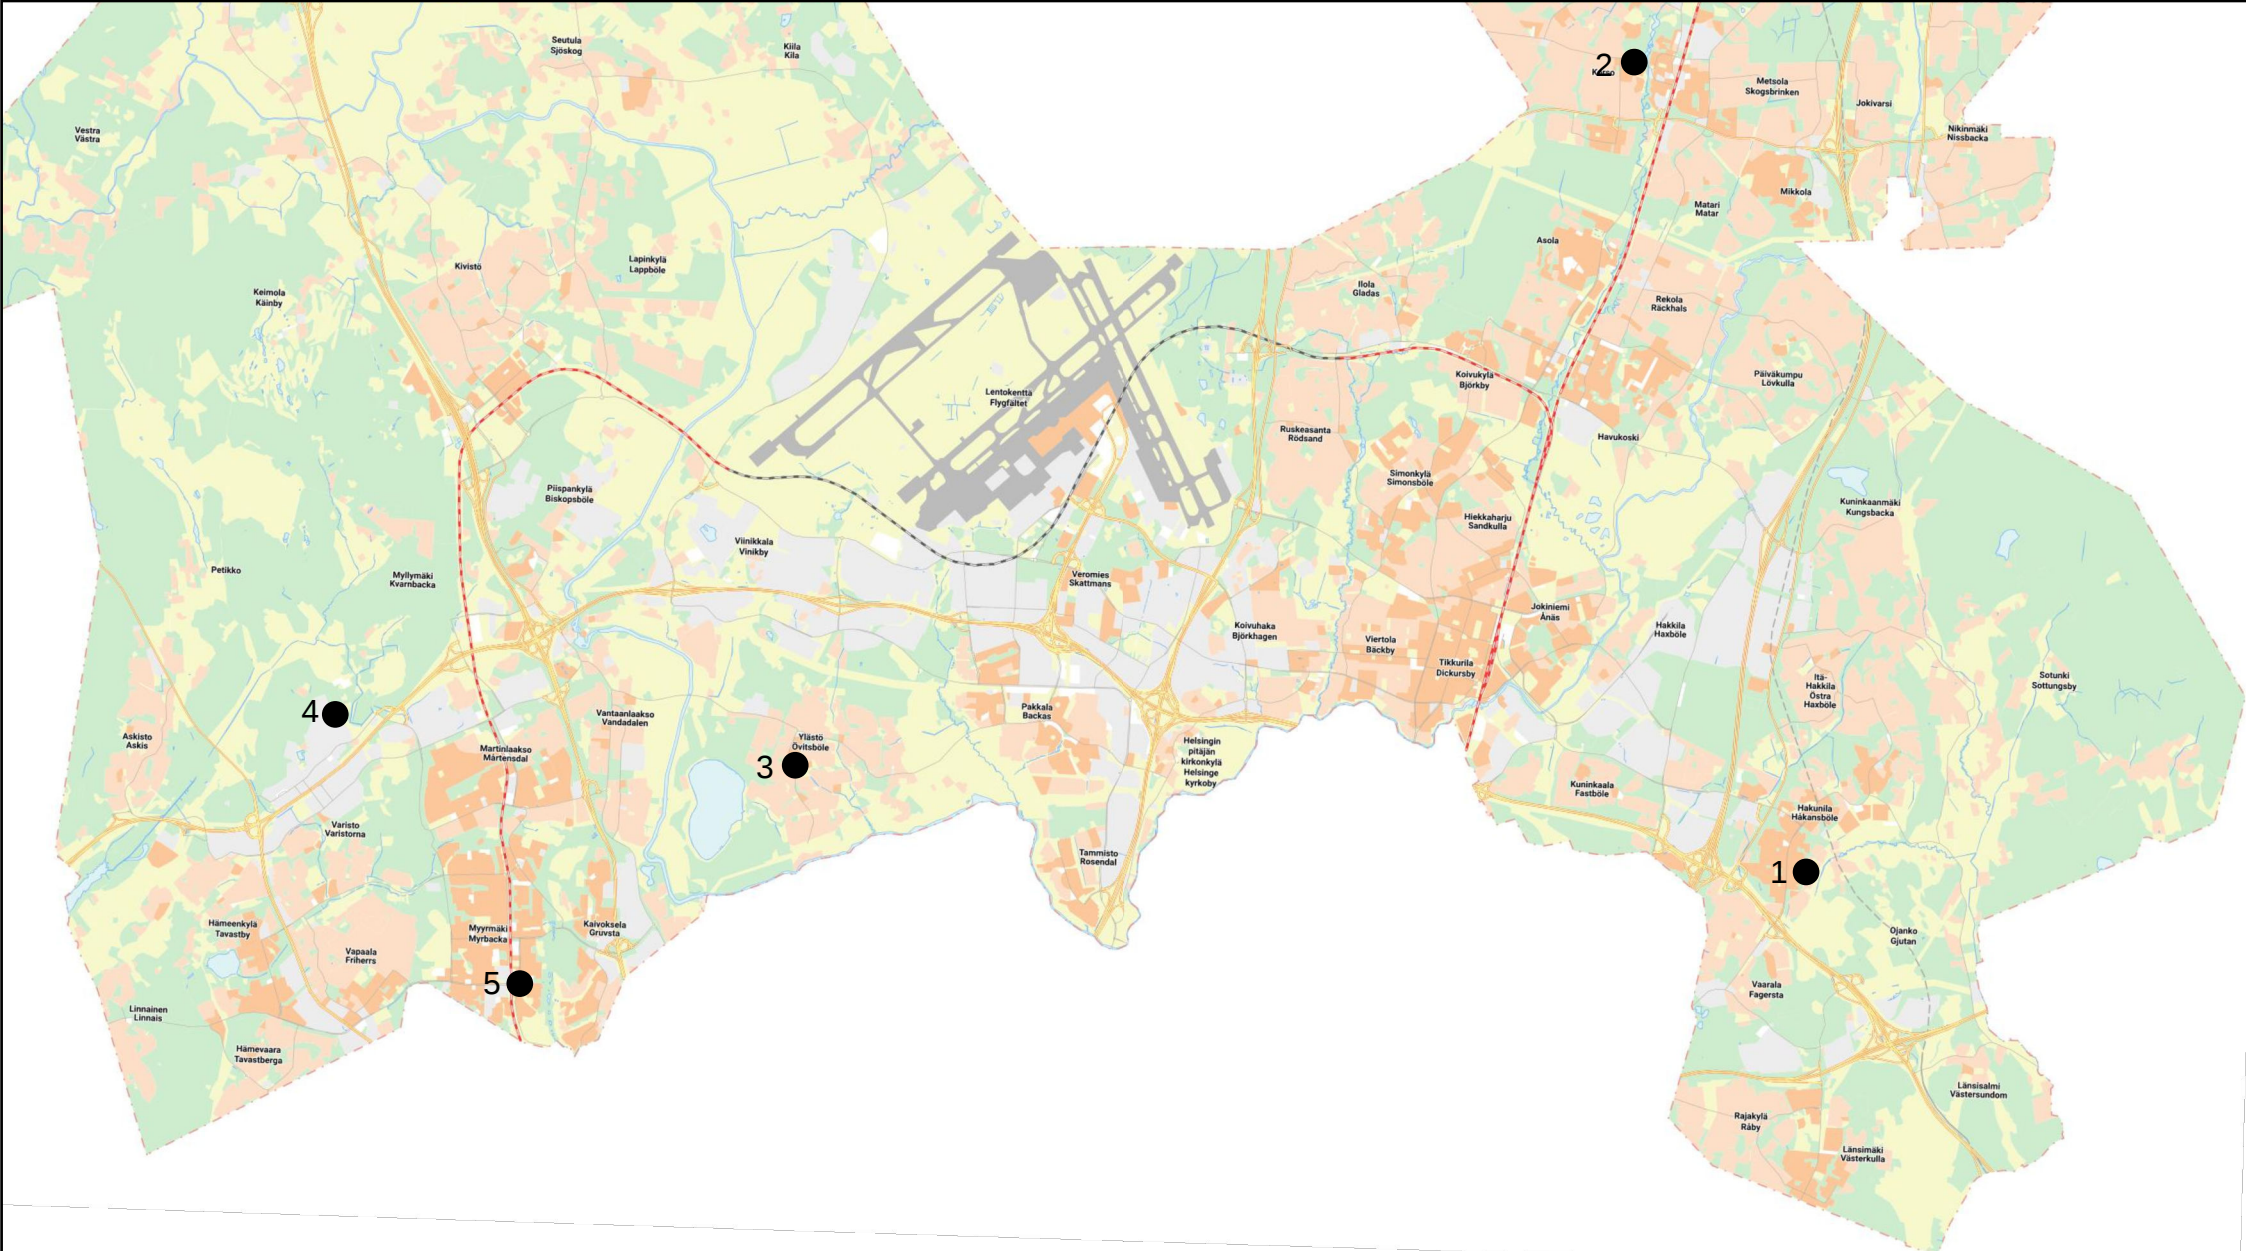


nro	kosa	paikka	toimenpide	kust.arvio	peruste
1	94	Hevoshaantie	Korotettu suojatie	50 000	Ajonepeudet, palautteet
2	81	Korsonatie	Tyynytyösyssyt	15 000	Ajonepeudet, palautteet, koulureitti
3	40	Ollaksenkuja	kavennetun suojatien rakentaminen	15 000	Puuttuva suojatie, koulun käyttämä reitti välituntipihalle ja kentälle
4	26	Tiilitie - Tallimäentie	jk rakentaminen, suojatien siirto	65 000	Turvaton yhteys ulkoilureitille
5	13	Vapaalantie - Terätie	Ajoratapysäkki, risteysalueen jäsentely, suojatien siirto	105 000	Turvattomaksi koettu suojatie, koulureitti
		Automaattinen liikennevalvonta	1-2 uutta valvontapistettä	50 000	Rahavaraus. Mikäli uusia kohteita esitetään toteutettavaksi, tuodaan tarkempi esitys kaupunkitilalautakuntaan hyväksyttäväksi
		Yhteensä		300 000	

1. Hevoshaantie

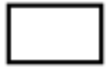


Korotettu suojatie / Hidastetöyssy


Huom. alueen maaperä on pehmeää, joka edellyttää massanvaihdon. Hidasteratkaisu tarkentuu jatkosuunnittelussa.

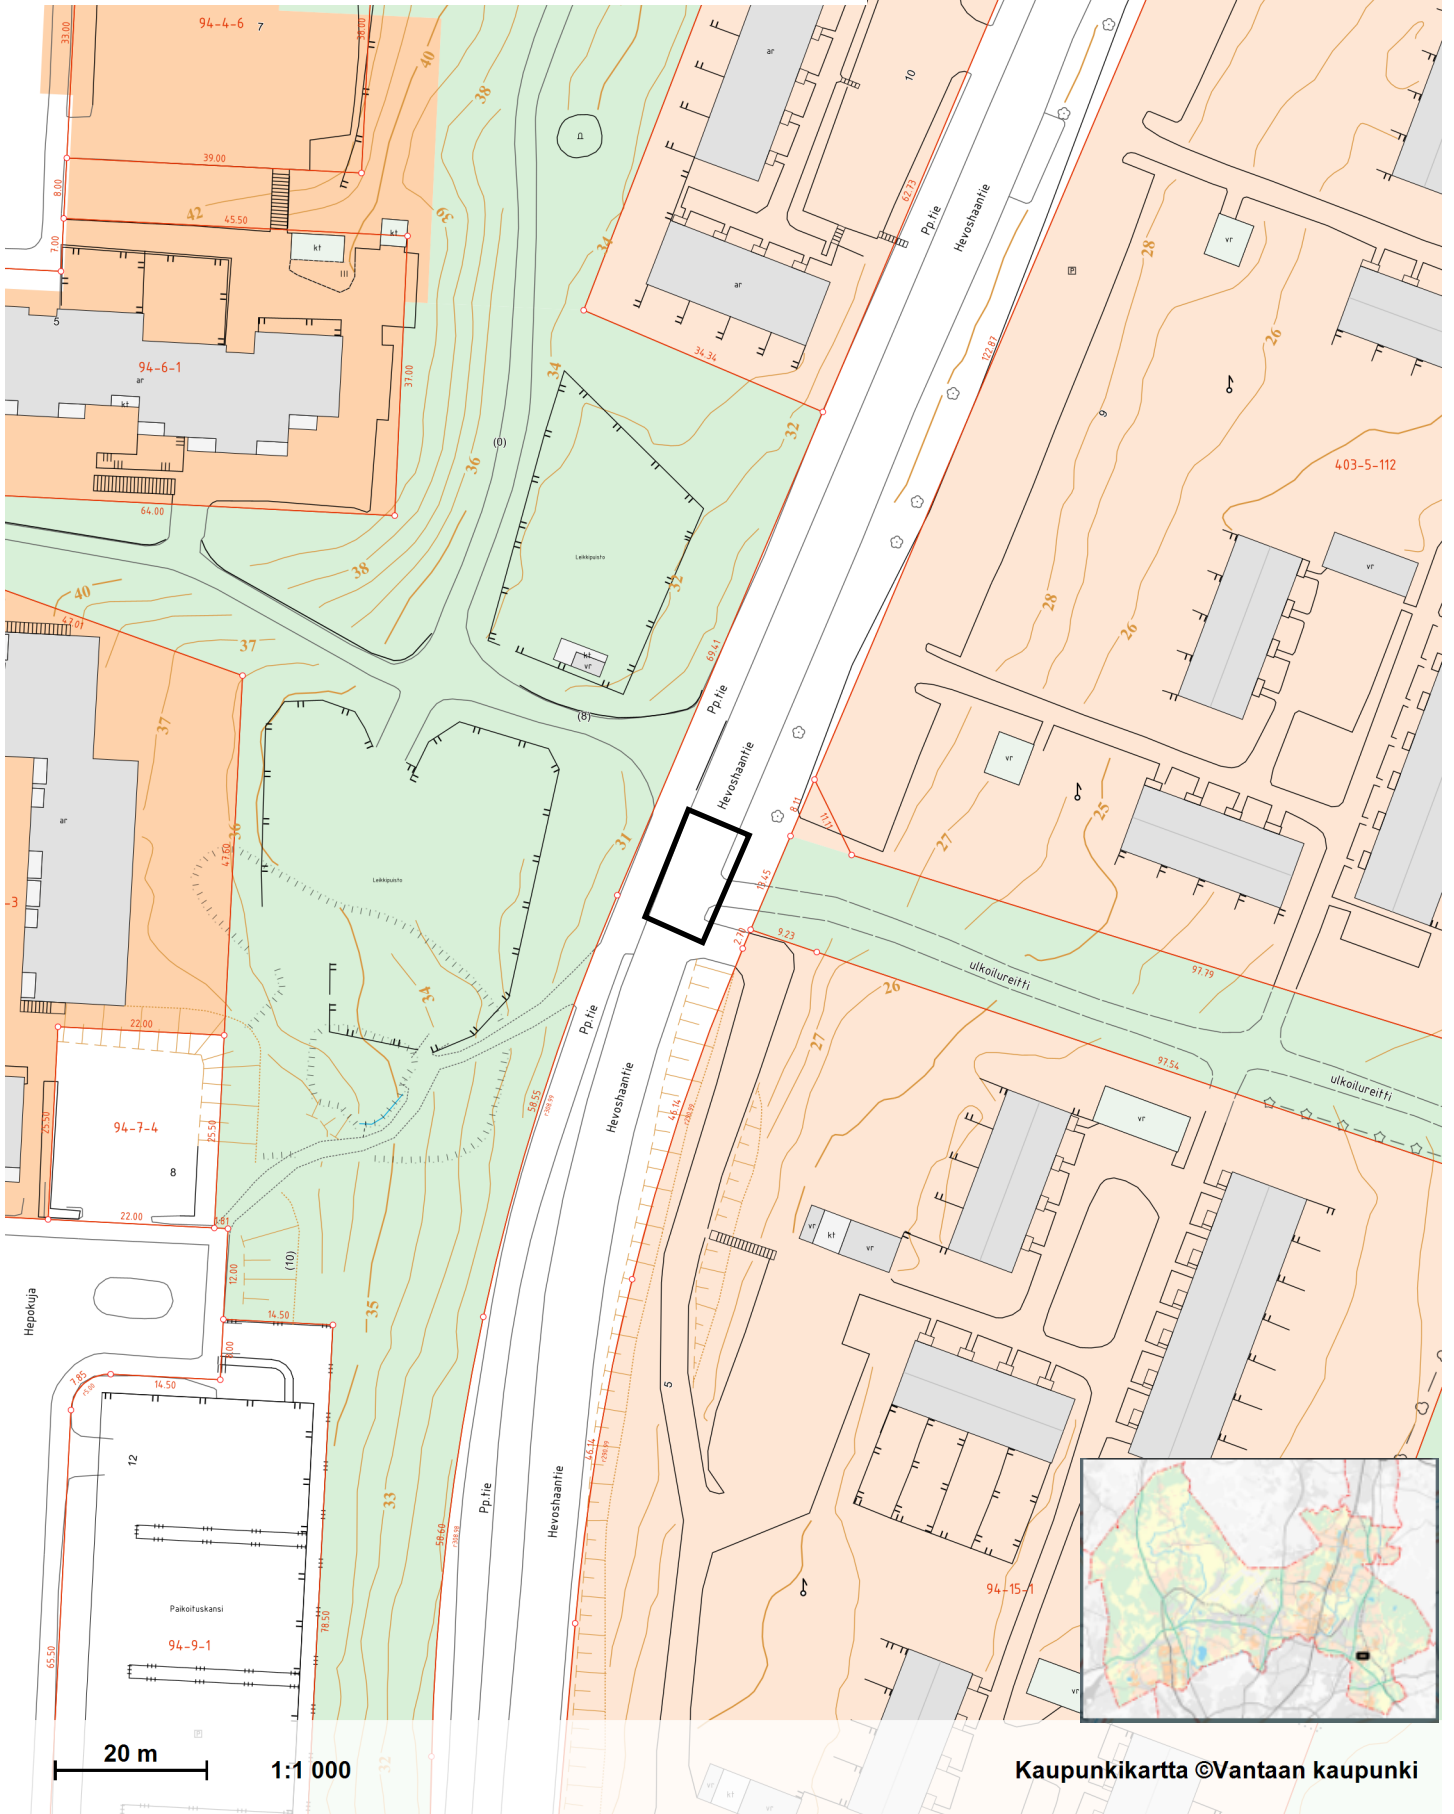

2. Korsontie

 Tyynyhidaste

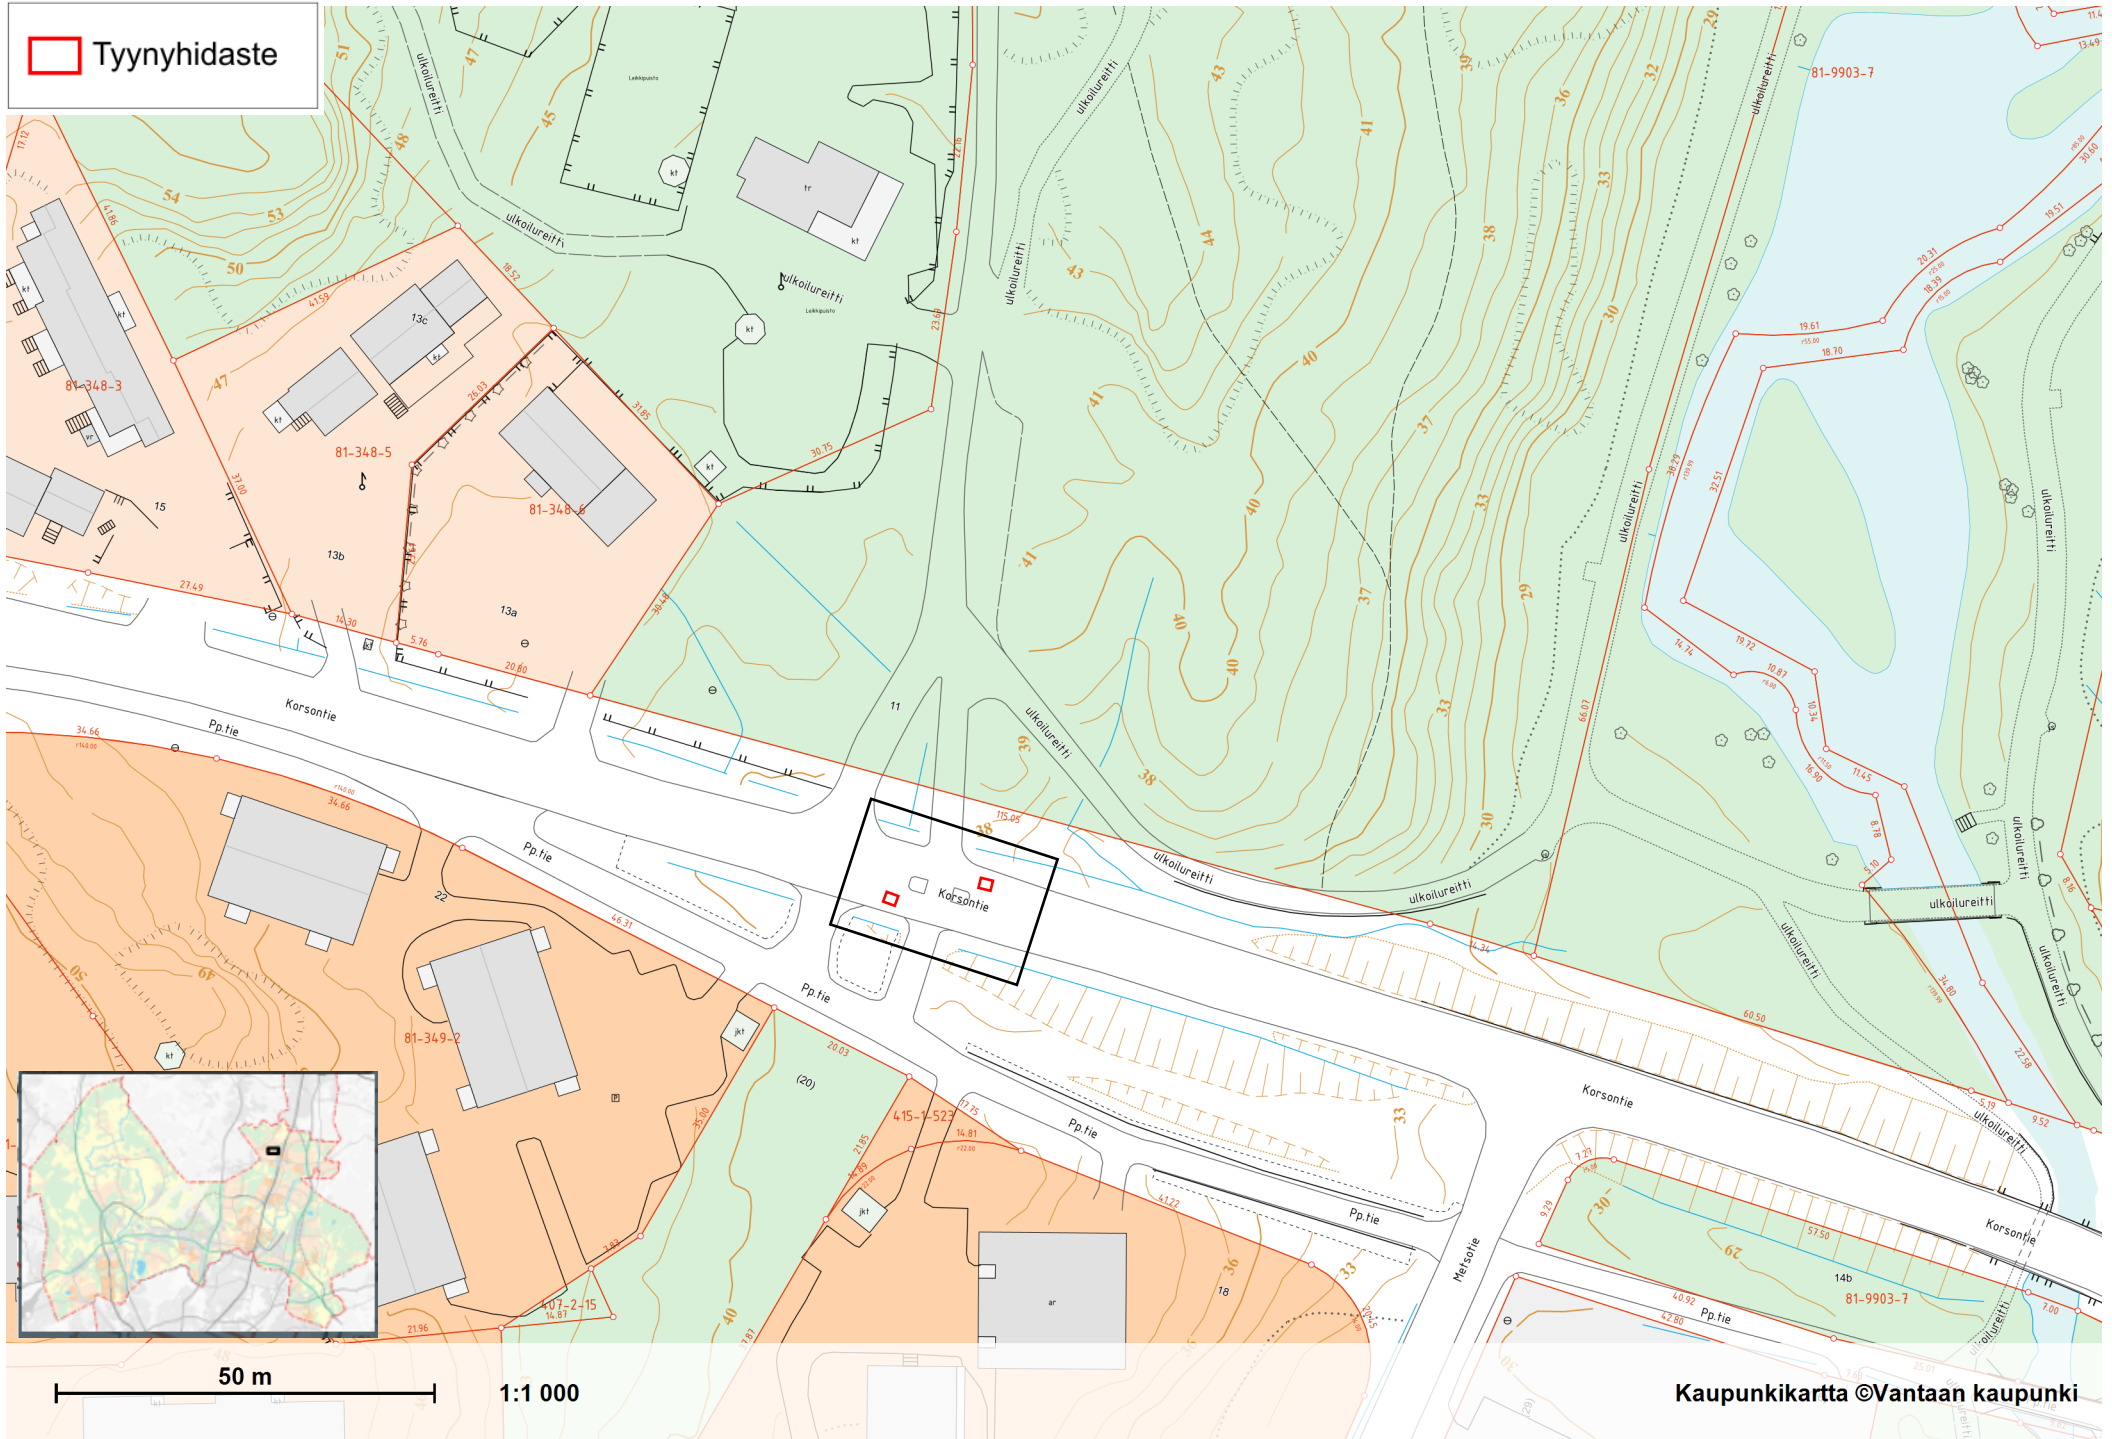


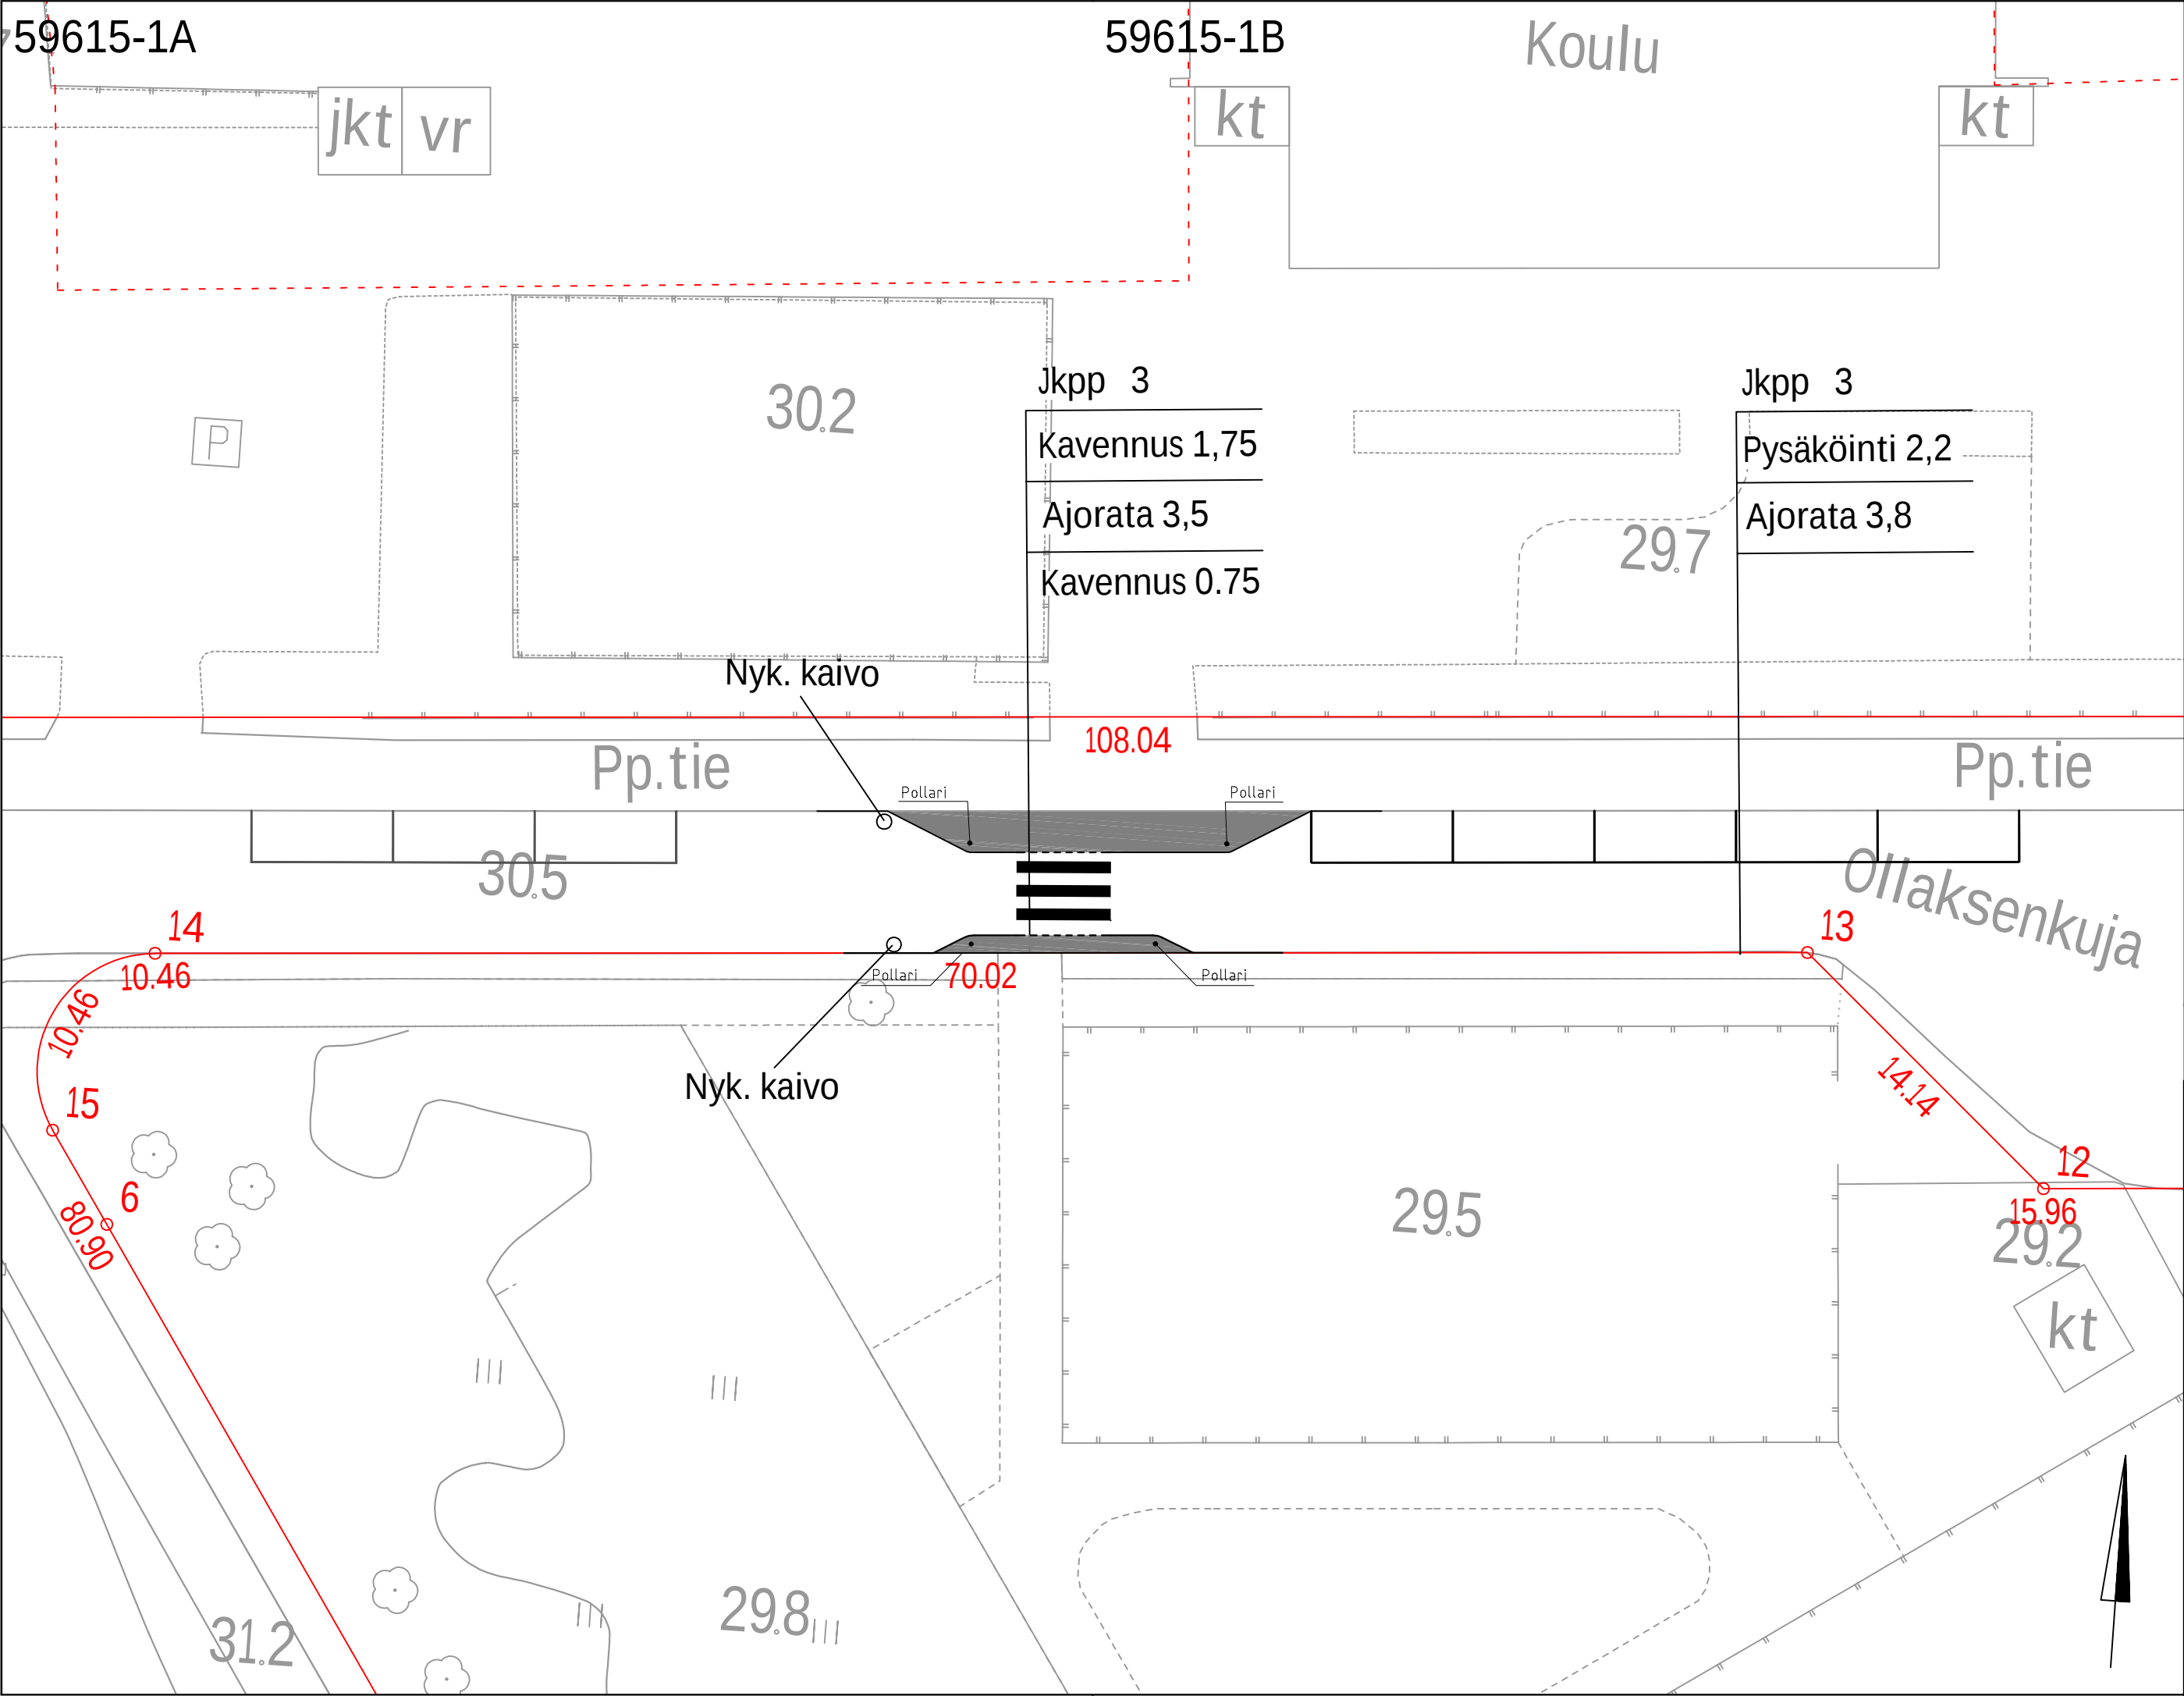


3. Ollaksenkuja

	VANTAAN KAUPUNKI KADUT JA PUISTOT		26.3.2024	Hyv. Susanna Koponen	
			26.3.2024	Tark. Taina Toivanen	
			26.3.2024	Suunn. Janne Kallunki	
40 YLÄSTÖ OLLAKSENKUJA KAVENNUS ASEMAPIIRUSTUS			Mittakaava 1:250		Koord.järj. ETRS-GK25 Korkeusjärj. N2000
			Liitt.piiir.nro		
101	KATUJEN YLEISSUUNNITELMAT				Piir.nro
					59615-1
GEOTEK- NIIKKA	Hyv.				Tark.
	Tark.				Suunn.

59331-1B

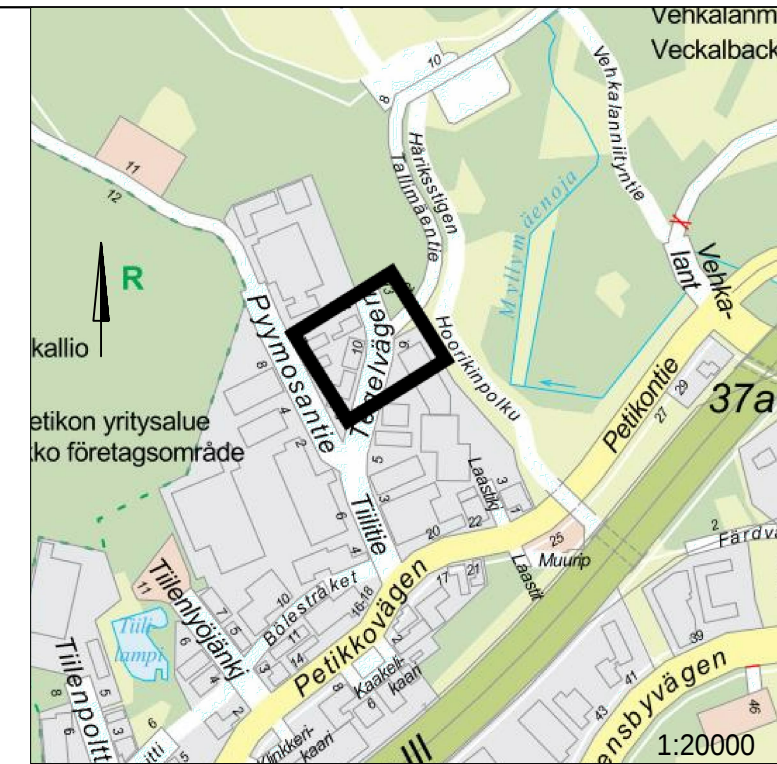

	VANTAA KAUPUNKI KADUT JA PUISTOT				27.2.2023	Hyv. Susanna Koponen
					27.2.2023	Tark. Teemu Vihervaara
					24.2.2023	Suunn. Santtu Bussian
26 PETIKKO TALLIMÄENTIE TIILITIEN LIITYMÄ ASEMAPIIRUSTUS					Mittakaava 1:500	Koord.järj. ETRS-GK25 Korkeusjärj. N2000
					Liitt.piiir.nro	
					Piiir.nro	
101	KATUJEN YLEISSUUNNITELMAT				59331-1	
GEOTEK- NIIKKA	Hyv.					Tark.
	Tark.					Suunn.

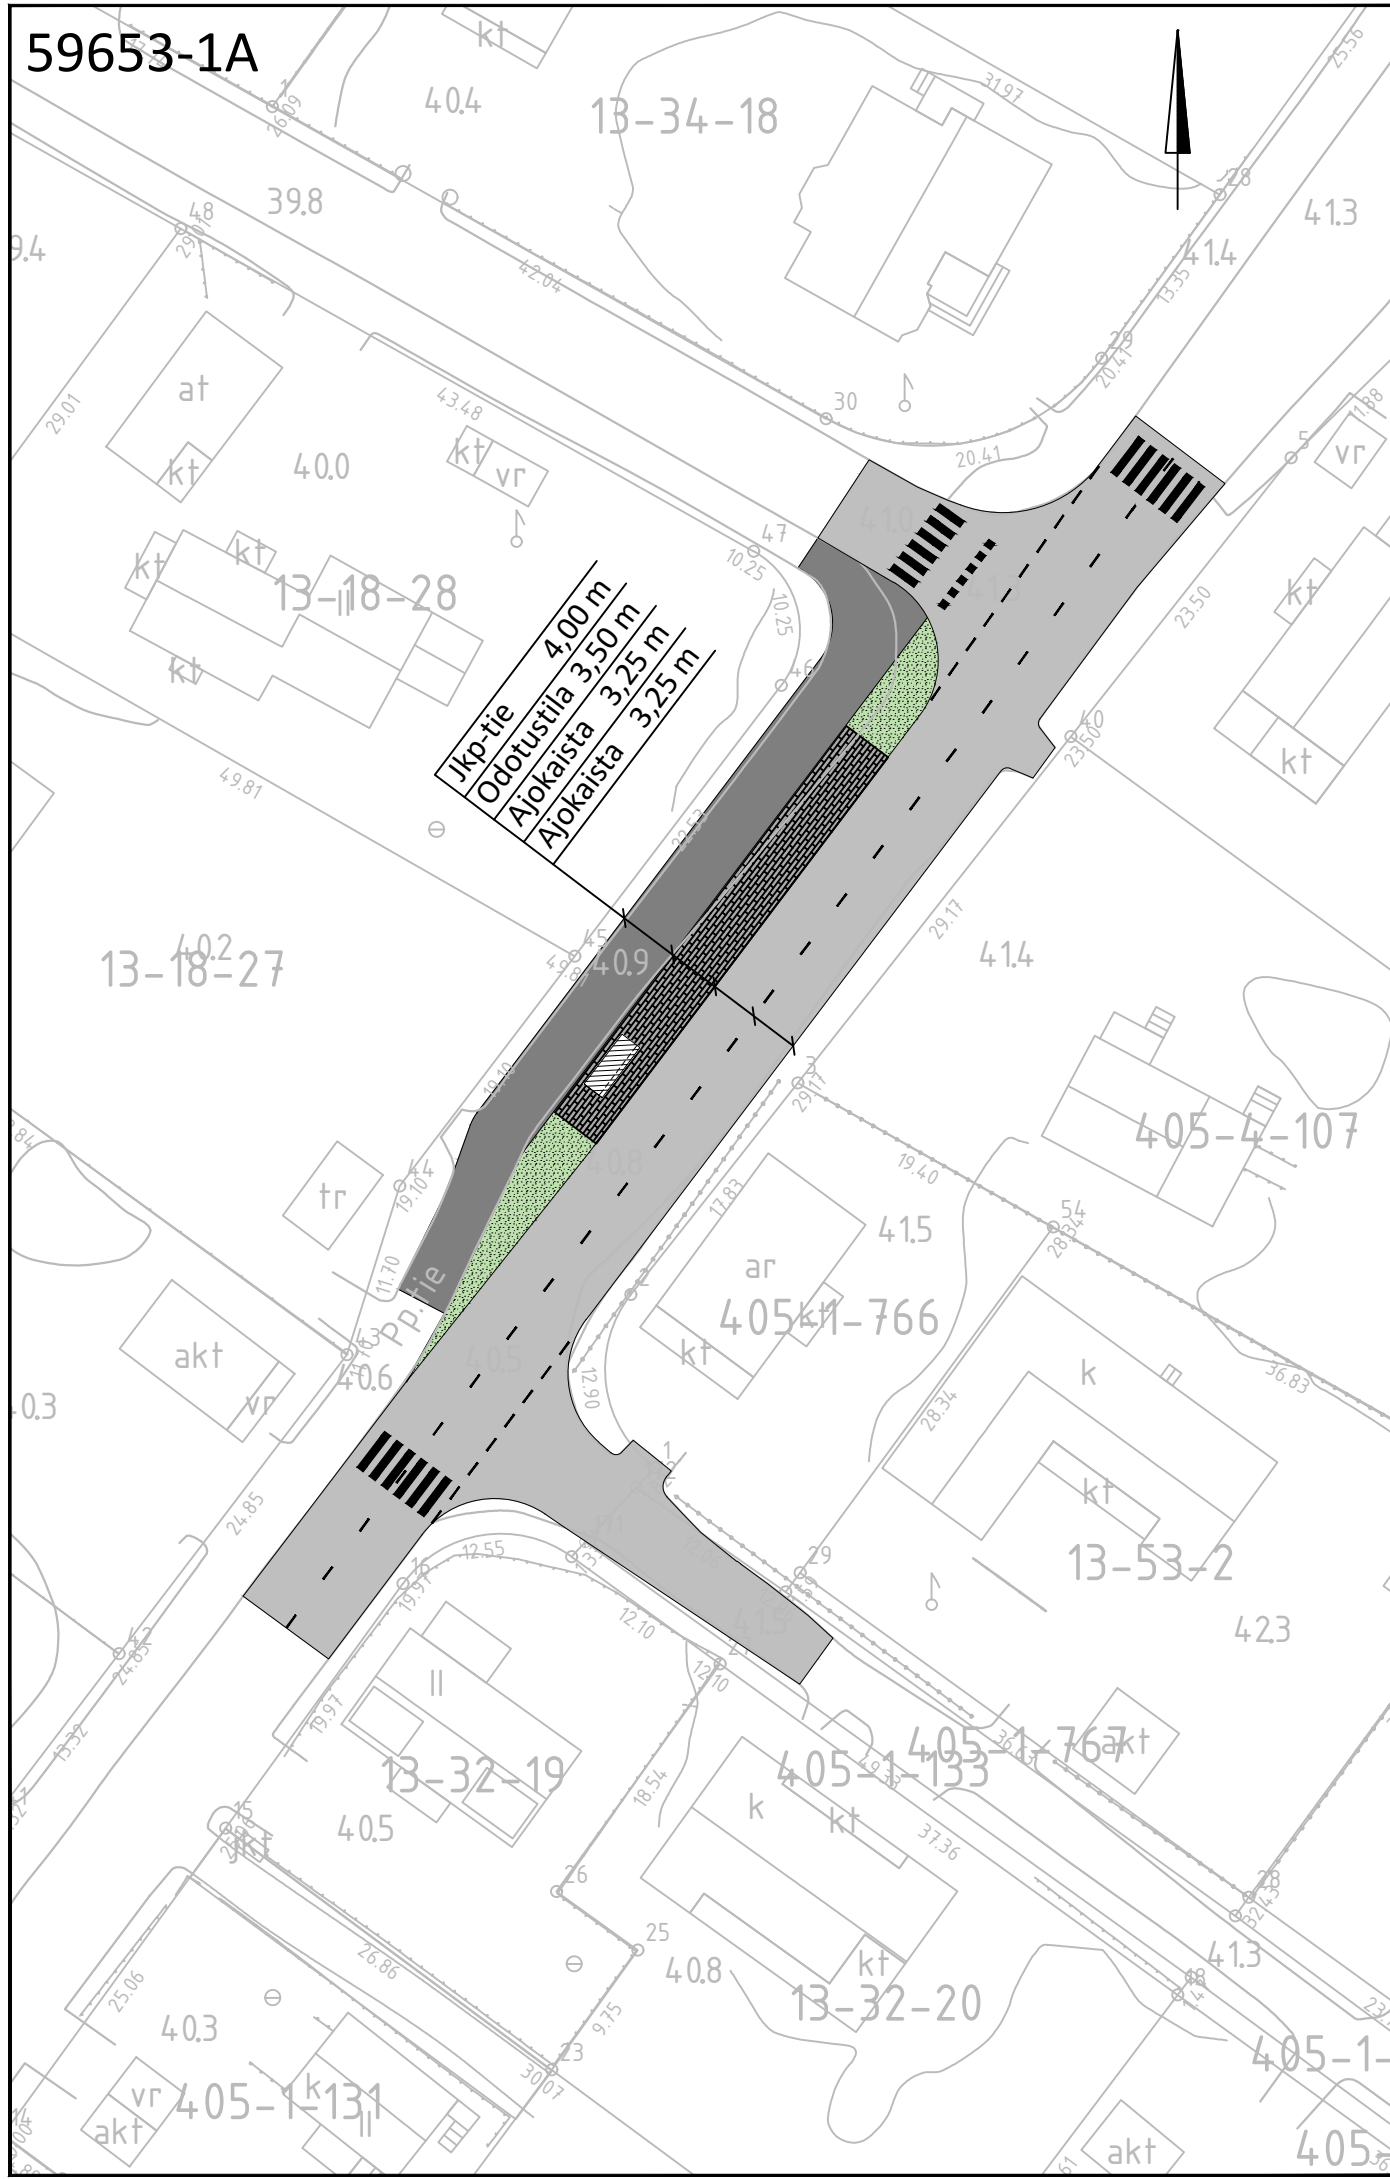

5. Vapaalantie



 VANTAAN KAUPUNKI KADUT JA PUISTOT					23.4.2024		Hyv Susanna Koponen	
					23.4.2024		Tark. Aapeli Turunen	
					23.4.2024		Suunn. Ville Tevajärvi	
13 VAPAALA VAPAAALANTIE PYSÄKKI V1325 TERÄTIE ASEMAPIIRUSTUS							Mittakaava 1:500	Koord.järj. ETRS-GK25 Korkeusjärj. N2000
							Liitt.piir.nro	
101		KATUJEN YLEISSUUNNITELMAT					Piir.nro	
							59653-1	
GEOTEK- NIIKKA		Hyv.					Tark.	
		Tark.					Suunn.	