


59172-1A

59172-1B



59172-1C

TYYPPIPOIKKILEIKKAUS A-A

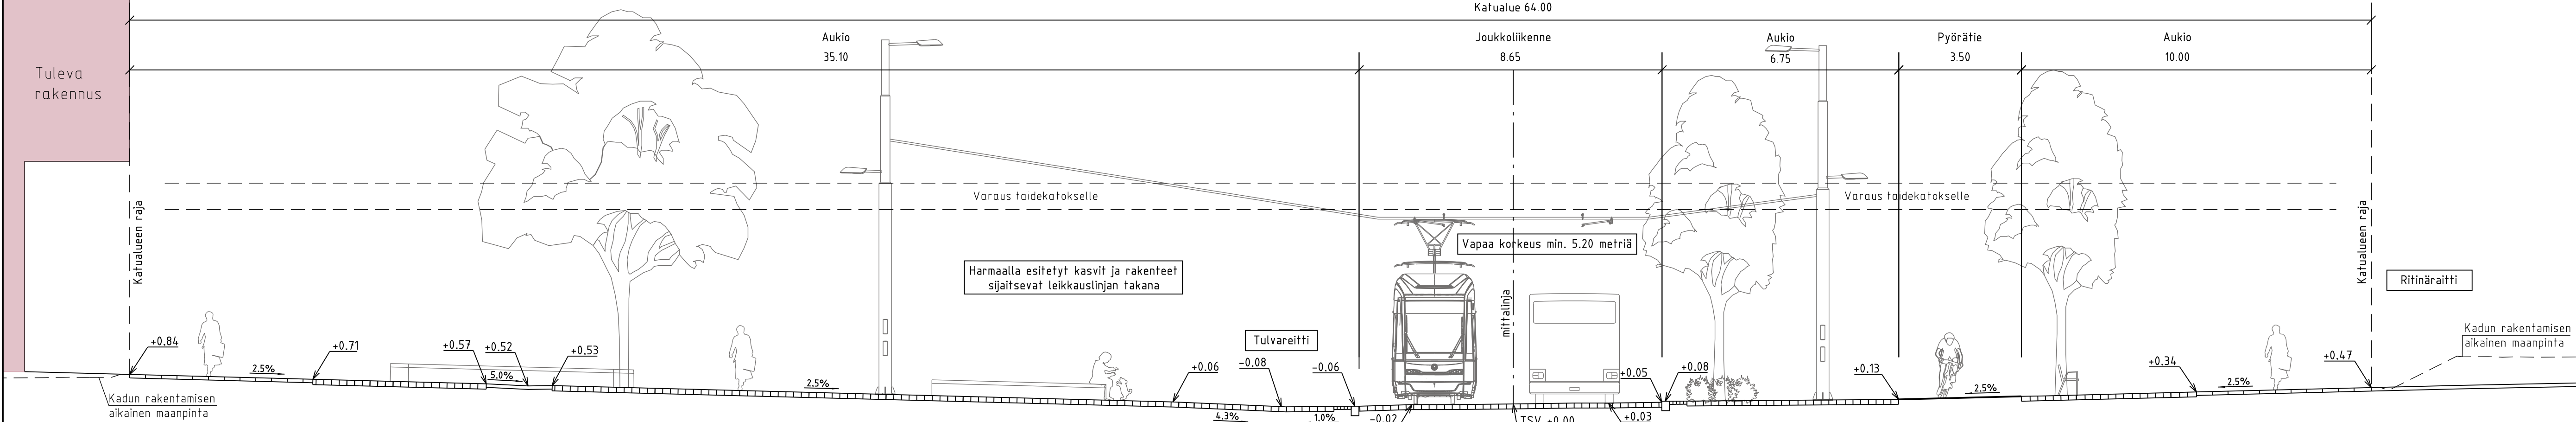

MERKINNÄT

- Pyörätie, läpivärjätty punaruskeaa asfaltti
- Graniittilaatta, harmaa
- Nupukivi, harmaa
- Nupukivi, musta
- Noppakivi, sekavärinen
- Louhekilvialla, musta
- Nurmikivi
- Puupinta
- Lehtipensas, matala
- Perenna
- Istutettava havupuu runkosuojalla
- Istutettava lehtipuu juuristoritilällä
- Istutettava lehtipuu runkosuojalla
- Maakivi
- Kasvillisuuden suoja-aita
- Pollari
- Penkki
- Yhteiskäyttöpylväs, köysiportaali
- Noppakiviraita, 2 kiveä
- Madallettu reunatuki ja 3 betonikiven raita
- Varoitusalue, valkoinen betonikivi
- Madallettu reunatuki, luonnonkivi, V220 harmaa
- Upotettu reunatuki, luonnonkivi, V220 harmaa
- Raitiotiekiskot
- Rak. hulevesiviemäri ja hulevesikaivo
- Hulevesiviemäri ja hulevesikaivo
- Tuleva rakennus
- Nykyinen rakennus
- Kadun likimääräinen korkeusasema
- Tontin likimääräinen korkeusasema

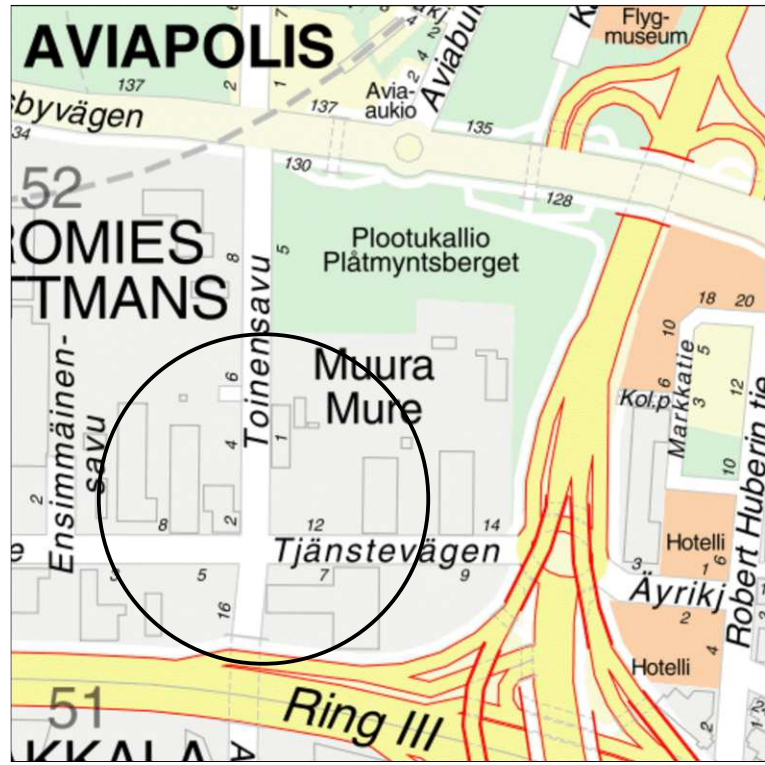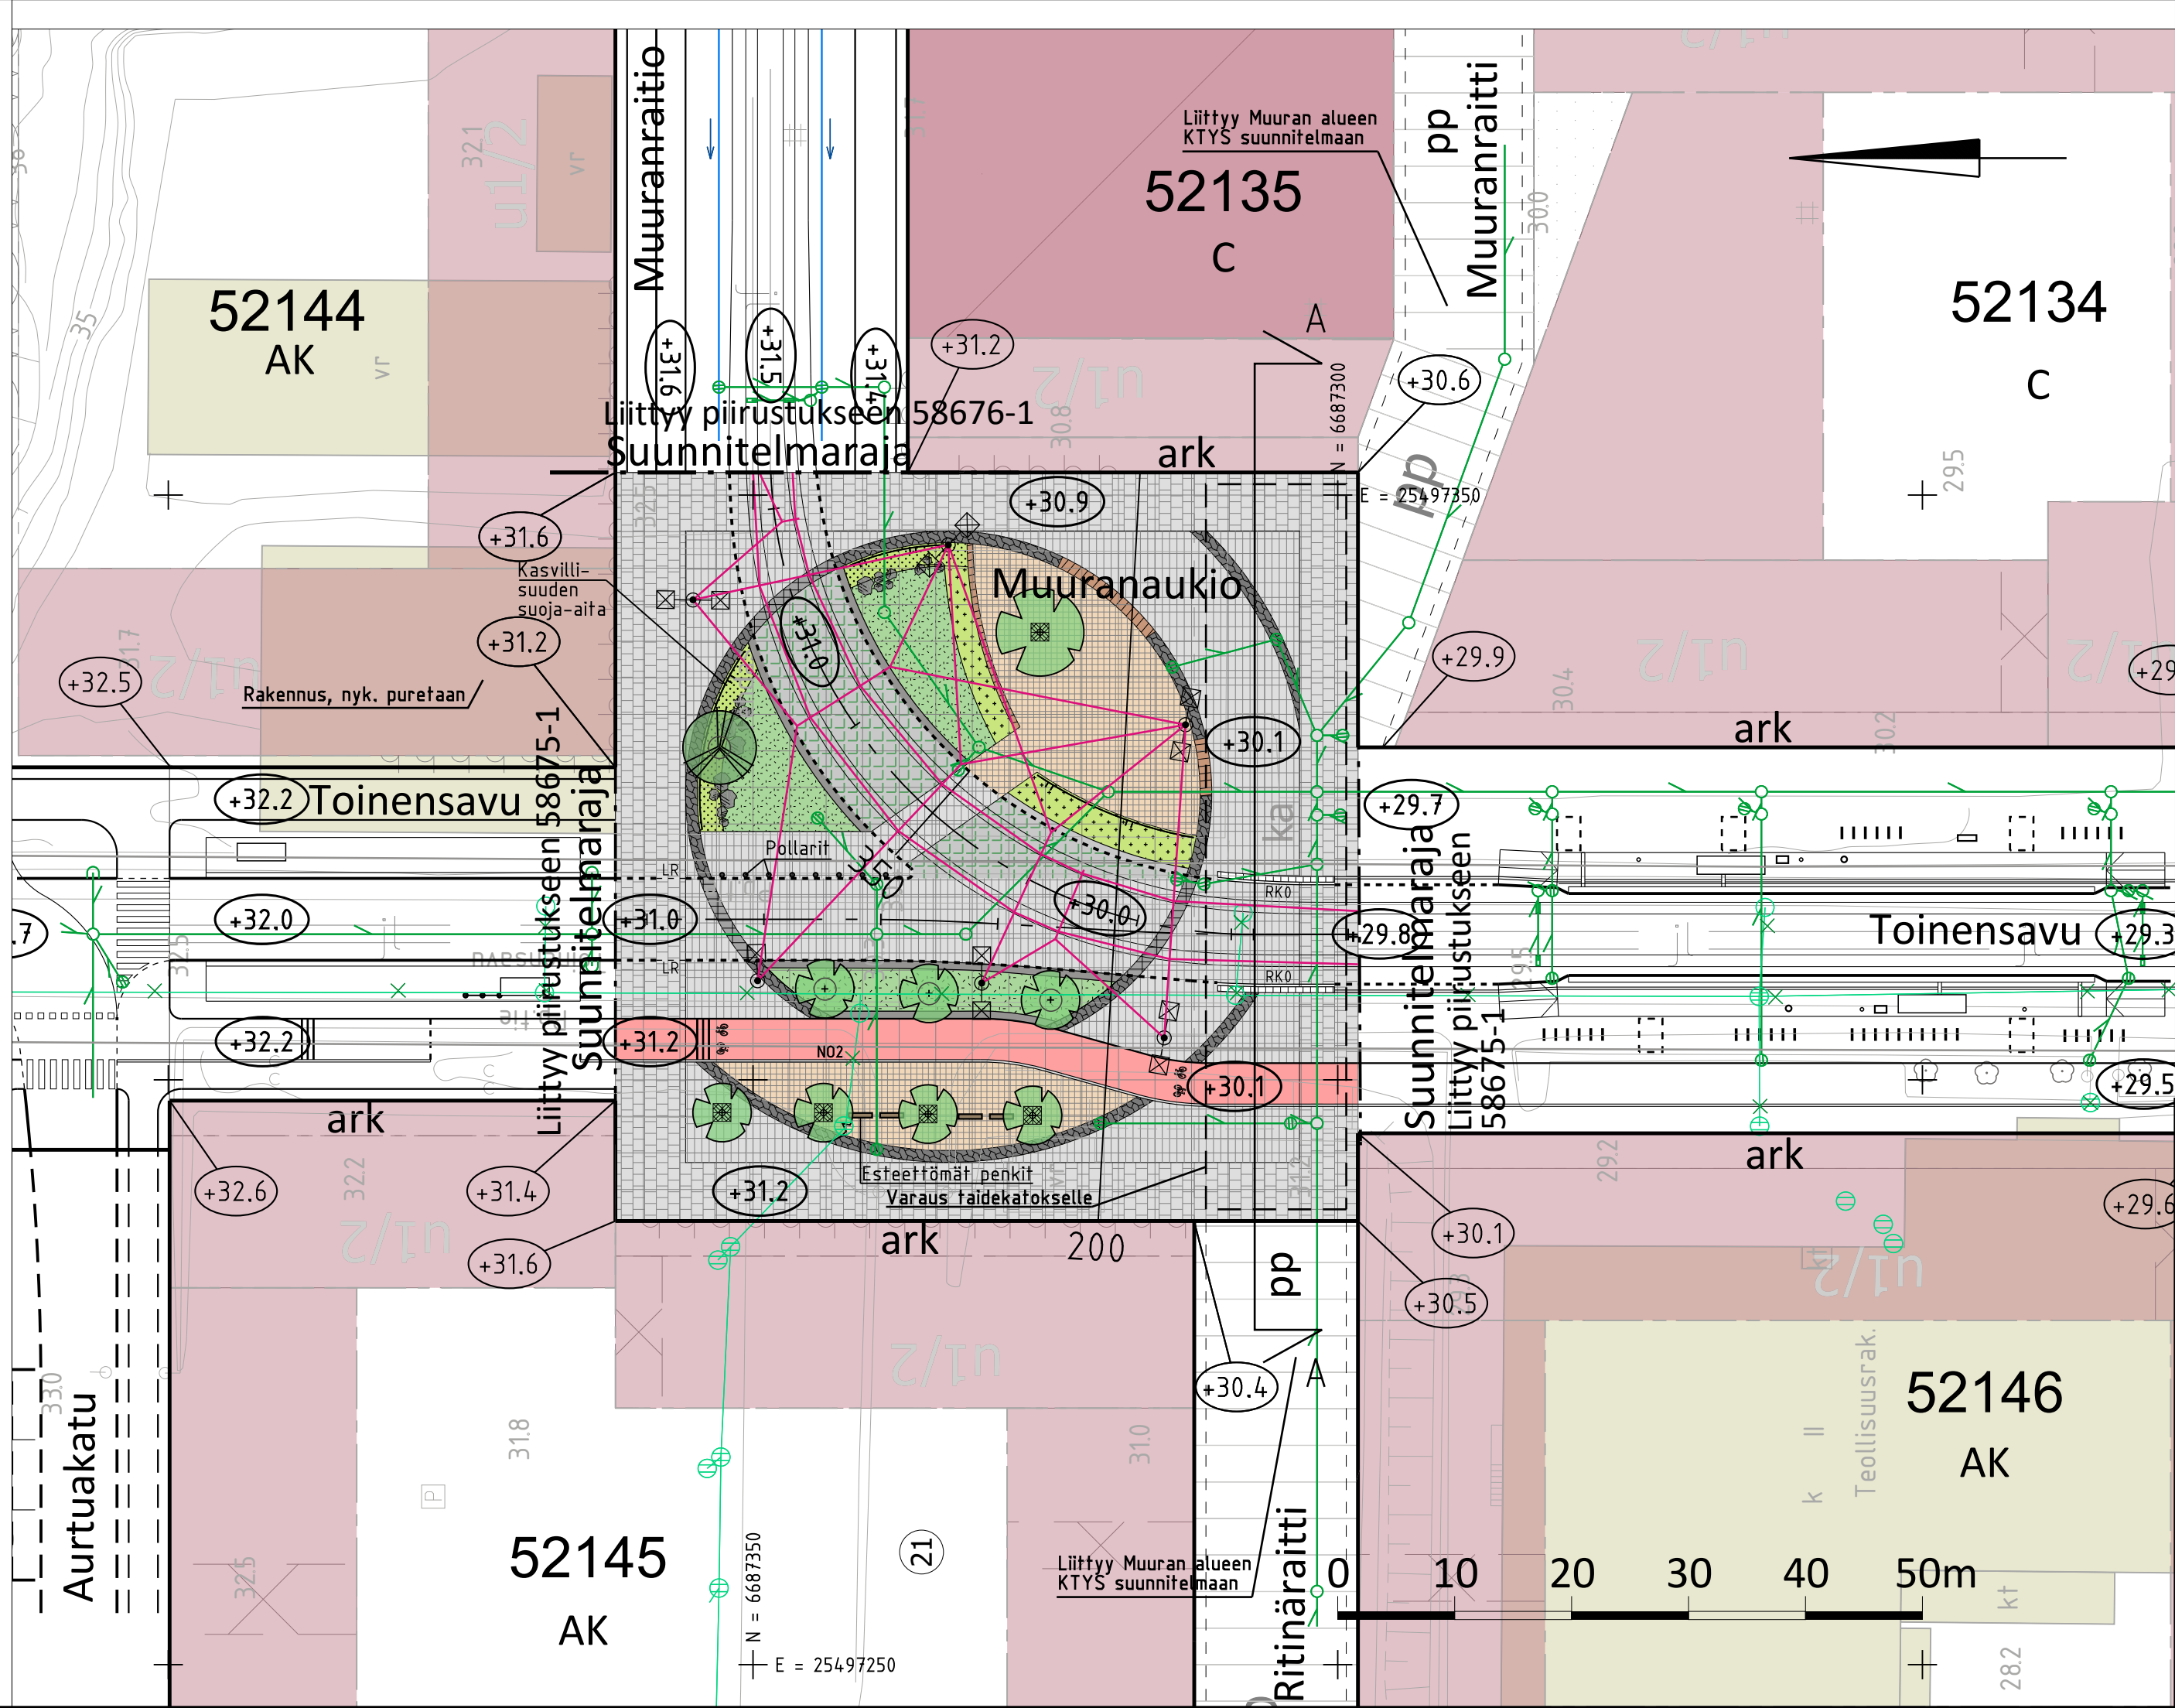

				VANTAAN KAUPUNKI KADUT JA PUISTOT		Hyv. Tark. J. Nieminen 11.3.2024		
52		VEROMIES		002356 - MUURAN KAUPUNKIKYLÄT 1		Mittakaava 1:500 1:100 Koord.järj. ETRS-GK25 Korkeusjärj. N2000		
MUURANAUKIO VÄLILLÄ MUURANRAITIO-TOINENSAVU						Liitt.piiir.nro 58675-1; 59676-1		
KATUSUUNNITELMA								
209	HALLINNOLLISET KATUSUUNNITELMAT			Hyv.		Hyv.		
						Piir.nro 59172-1		
GEOTEK- NIIKKA		Hyv.				6.3.2024	Tark. Teemu Malmelin	
		Tark.				6.3.2024	Suunn. Mikko Aliilontinen	