
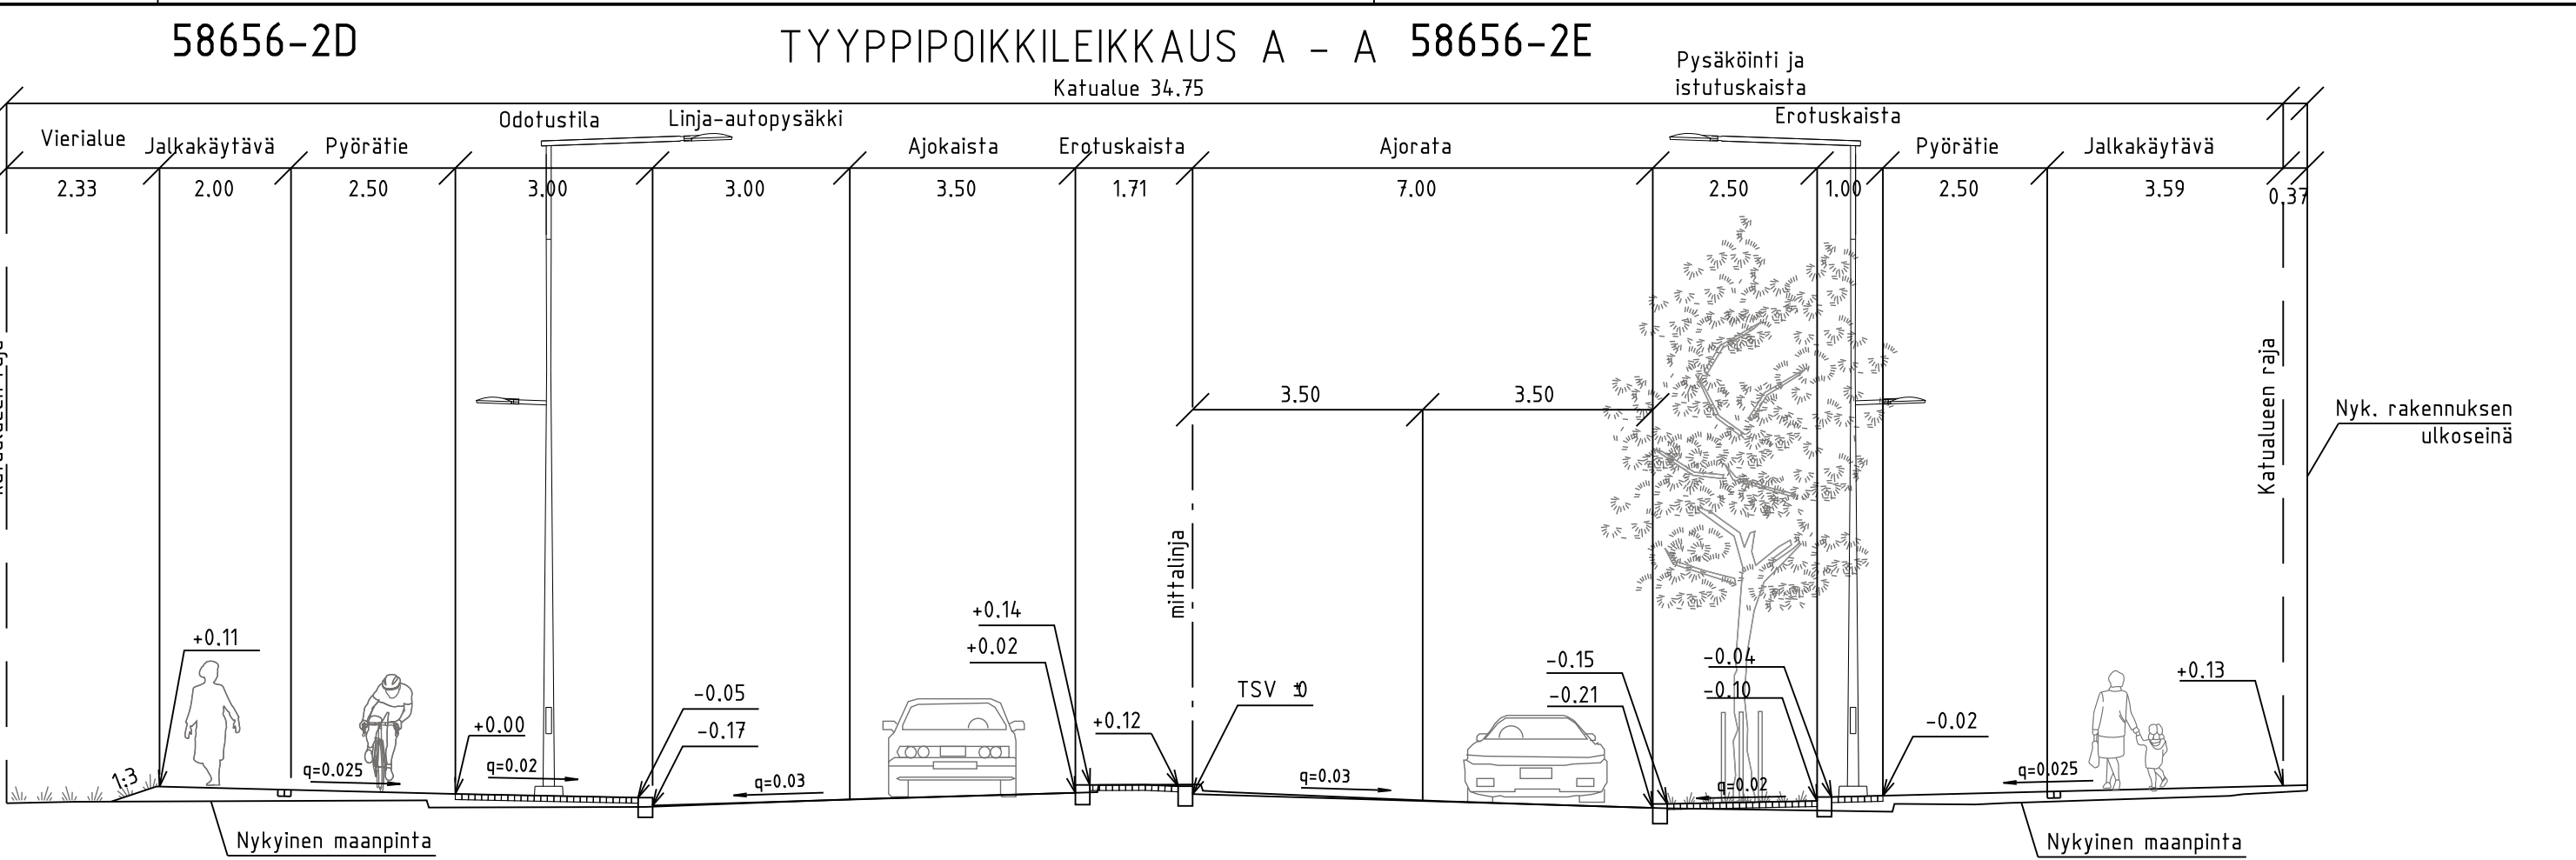


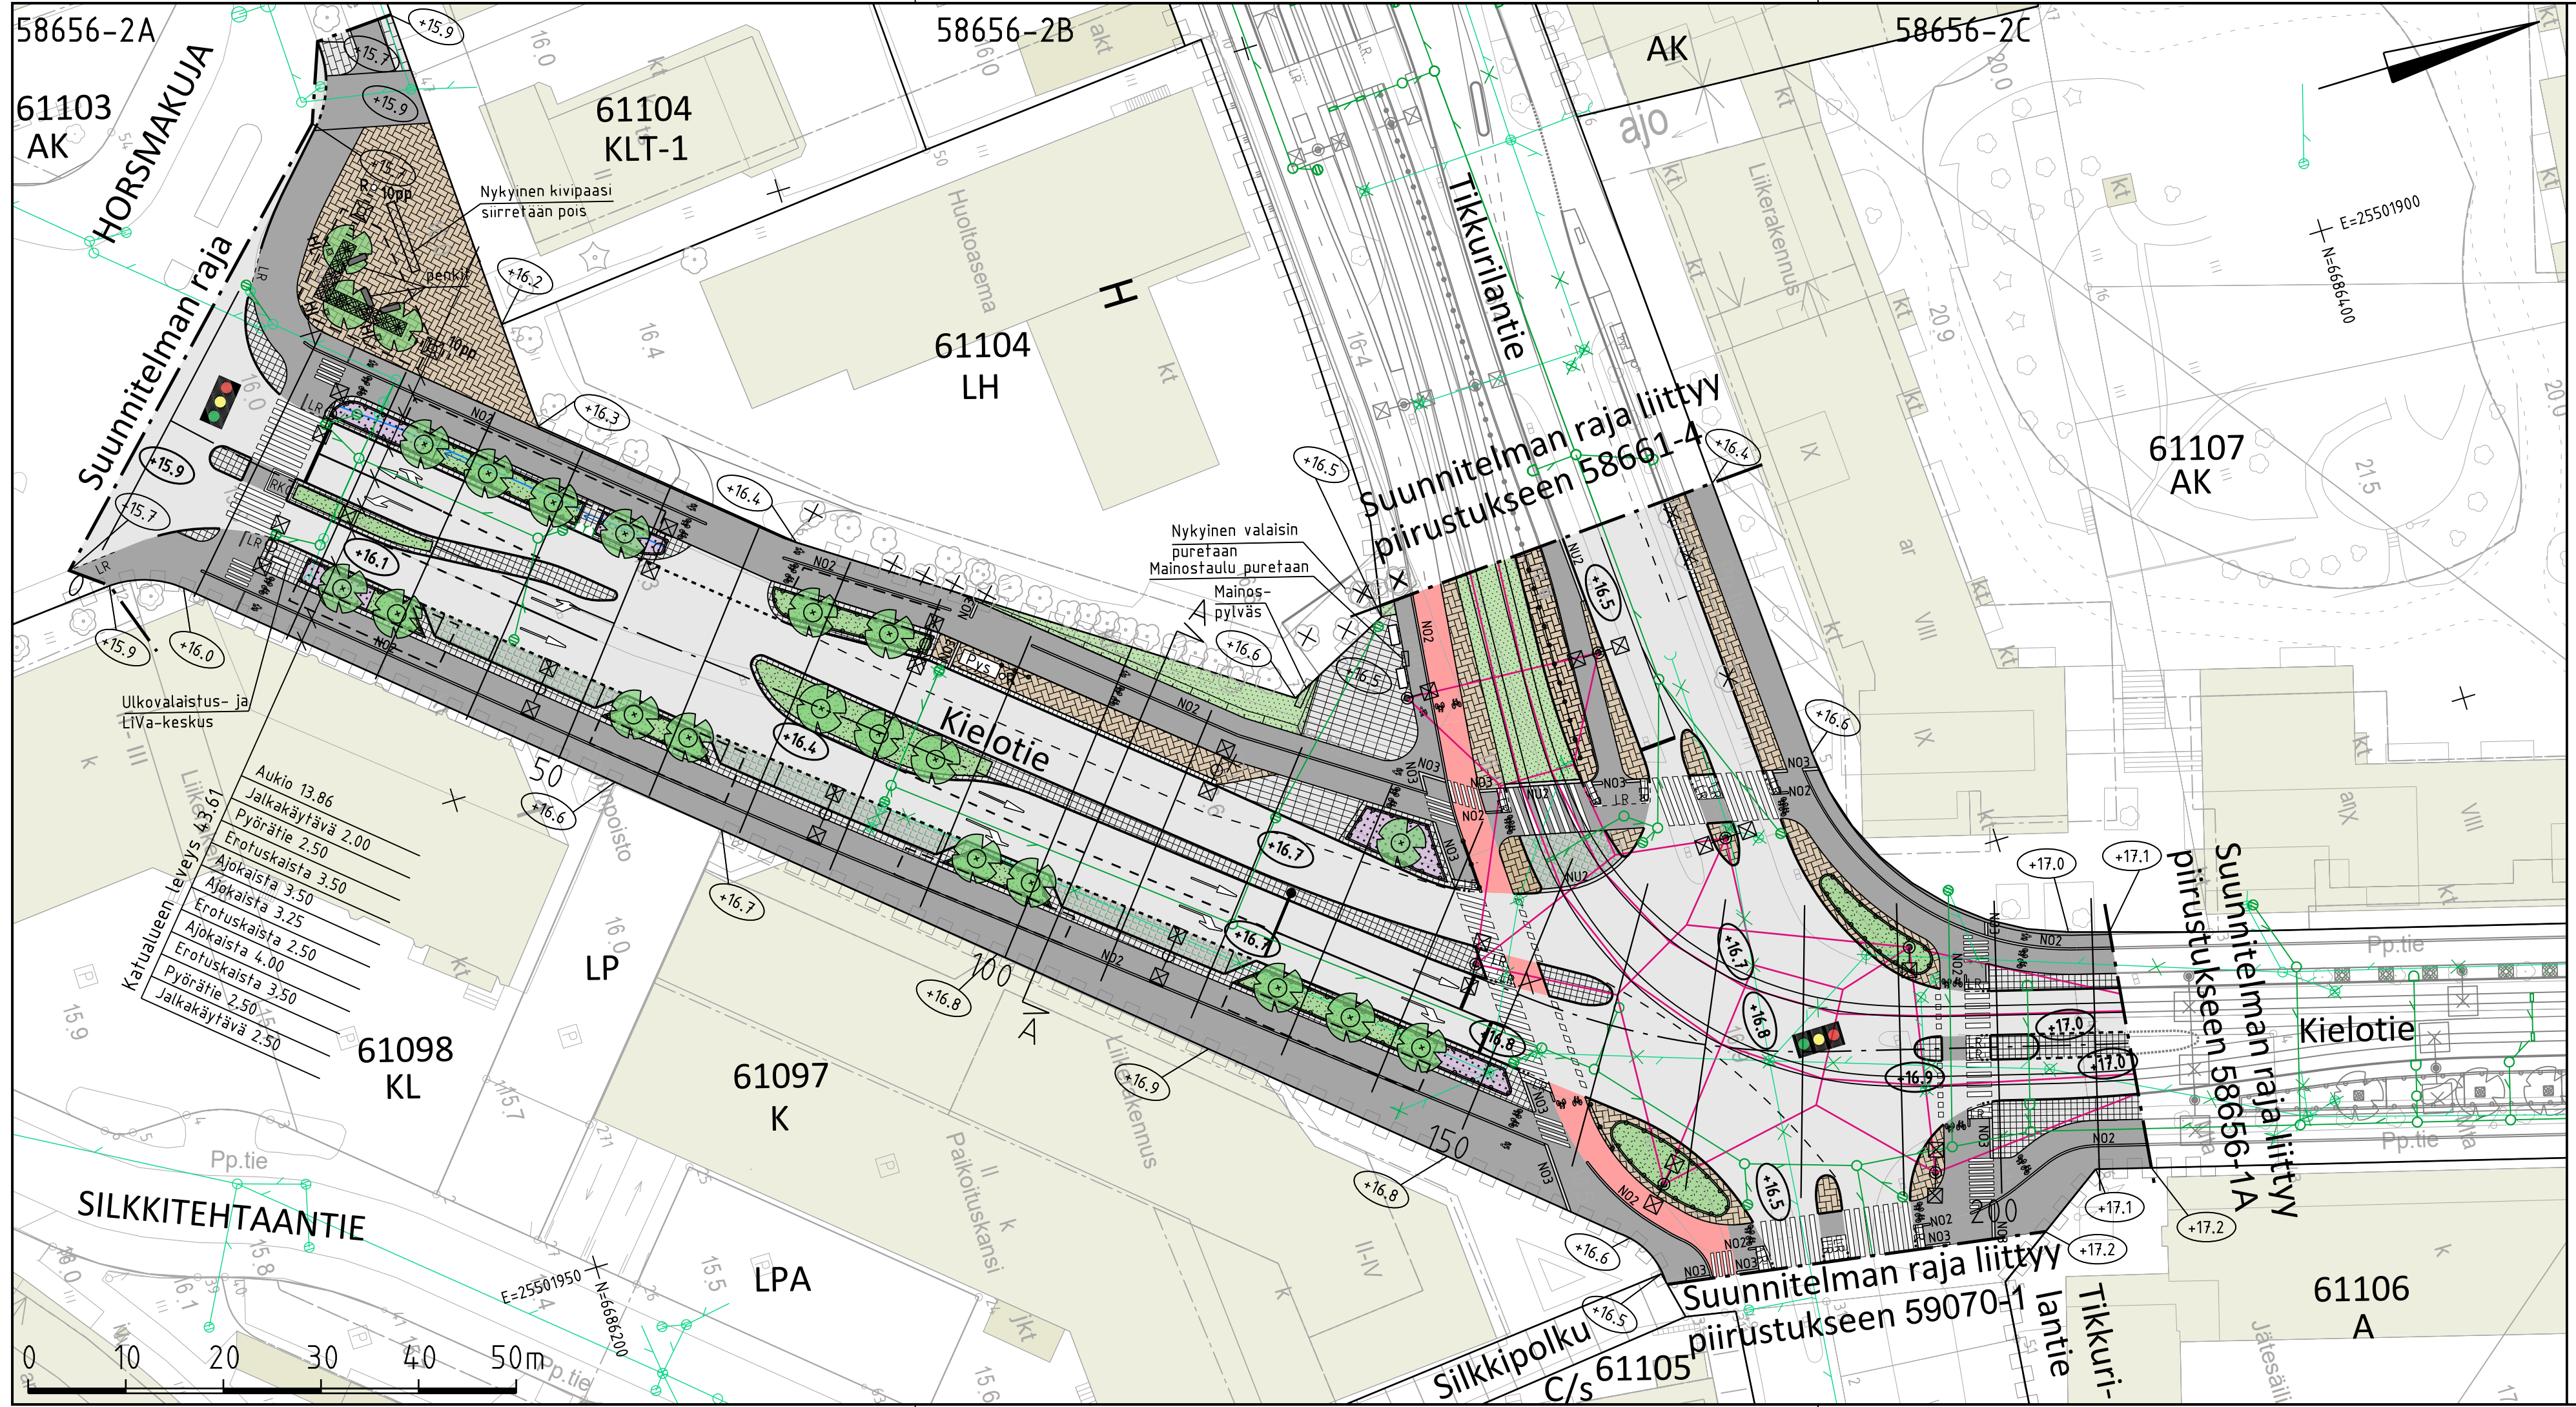

- MERKINNÄT**
- Ajorata, asfaltti
 - Jalkakäytävä, pyörätie, jk+pp -tie, asfaltti
 - Pyörätie, läpivärjätty punaruskea asfaltti
 - Betonikivi, harmaa/valkoinen
 - Noppakivi, harmaa
 - Nupukivi, harmaa
 - Maatiili, ruskea
 - Nurmikivi, harmaa
 - Nurmetus
 - Monilajinen pensasryhmä, matala
 - Dynaaminen perennaistutus
 - Istutettava lehtipuu runkosuojalla
 - Istutettava lehtipuu, juuristoritilä ja runkosuoja
 - Kantava kasvualusta
 - Ilmastuskaivon kansi, kannen laippa neliskulmainen 490x490 mm, 1 kpl ilmastuskaivoa / puu.
 - Nykyinen lehtipuu
 - Poistettava lehtipuu
 - Luonnonreunatuki, V220, harmaa
 - Madallettu luonnonreunatuki, V220, harmaa
 - Luiskattu luonnonreunatuki, V220, harmaa
 - Noppakiviraita, 2 kiveä
 - Noppakiviraita, 3 kiveä
 - Nupukiviraita, 2 kiveä
 - Valaisin
 - Yhteiskäyttöpylväs, köysiportaali
 - Ratasähköpylväs
 - Raitiotiekiskot
 - Pysäkkikatos
 - Kaide
 - Istutusten suoja-aita, korkeus 550 mm, lattateräs, kiinnitys kasvillisuusalueelle. Ks. Vantaan istutusten suoja-aidan tyyppi- ja materiaali 58849-914.
 - Pyöräteline
 - Penkkiryhmä
 - Roska-astia
 - Siirrettävä kivipaasi, harmaa
 - Portaali
 - Kadun likimääräinen korkeusasema
 - Tontin likimääräinen korkeusasema
 - Suojatie/suojatie ja pyörätien jatke
 - Liikennevalot
 - Rak. hulevesiviemäri ja hulevesikaivo
 - Hulevesiviemäri ja hulevesikaivo
 - Kiskokaivot
 - Läpivirtauskita ja noppakiveys
 - Painanne

VANTAAN KAUPUNKI
KADUT JA PUISTOT

61 TIKKURILA
KIELOTIE VÄLILLÄ
TIKKURILANTIE-HORSMAKUJA
TIKKURILANTIE
KATUSUUNNITELMA

002458 VANTAAN RATIKKA:
VIERTOLA
611100 TIKKURILA 11
630100 TIKKURILA-VIERTOLA
610400 TIKKURILA VIII
002435 SILKKITEHTAANTIE
001334 TIKKURILA, JOKINIEMI,
KUNINKAALA, HAKKILA

209 HALLINNOLLISET KATUSUUNNITELMAT

GEOTEK-
NIIKKA

Hyv.
20.3.2024
Tark. S. Hakkarainen
Suunn.

Mittakaava
1:500
1:100

Koord.järj.
ETRS-GK25
Korkeusjärj.
N2000

Liitt. piir.nro
58656-1A; 59070-1;
58661-4; 59511-1

Hyv.
Piir.nro
58656-2

Hyv.
Tark.
15.3.2024
15.3.2024

RAMBOLL

Tark.
L. Laksola
Suunn.
R. Björholm; M. Joensuu