
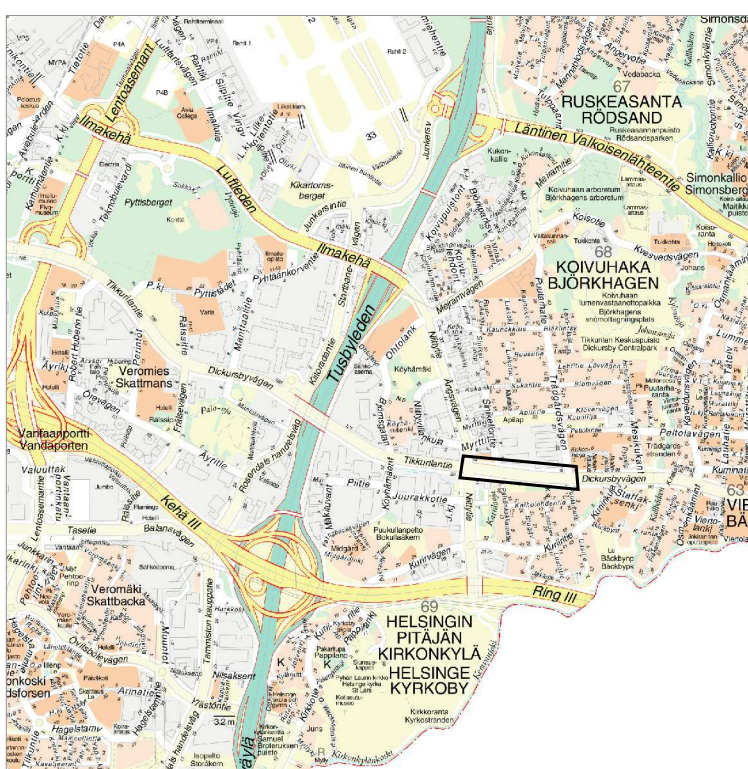


58662-3E

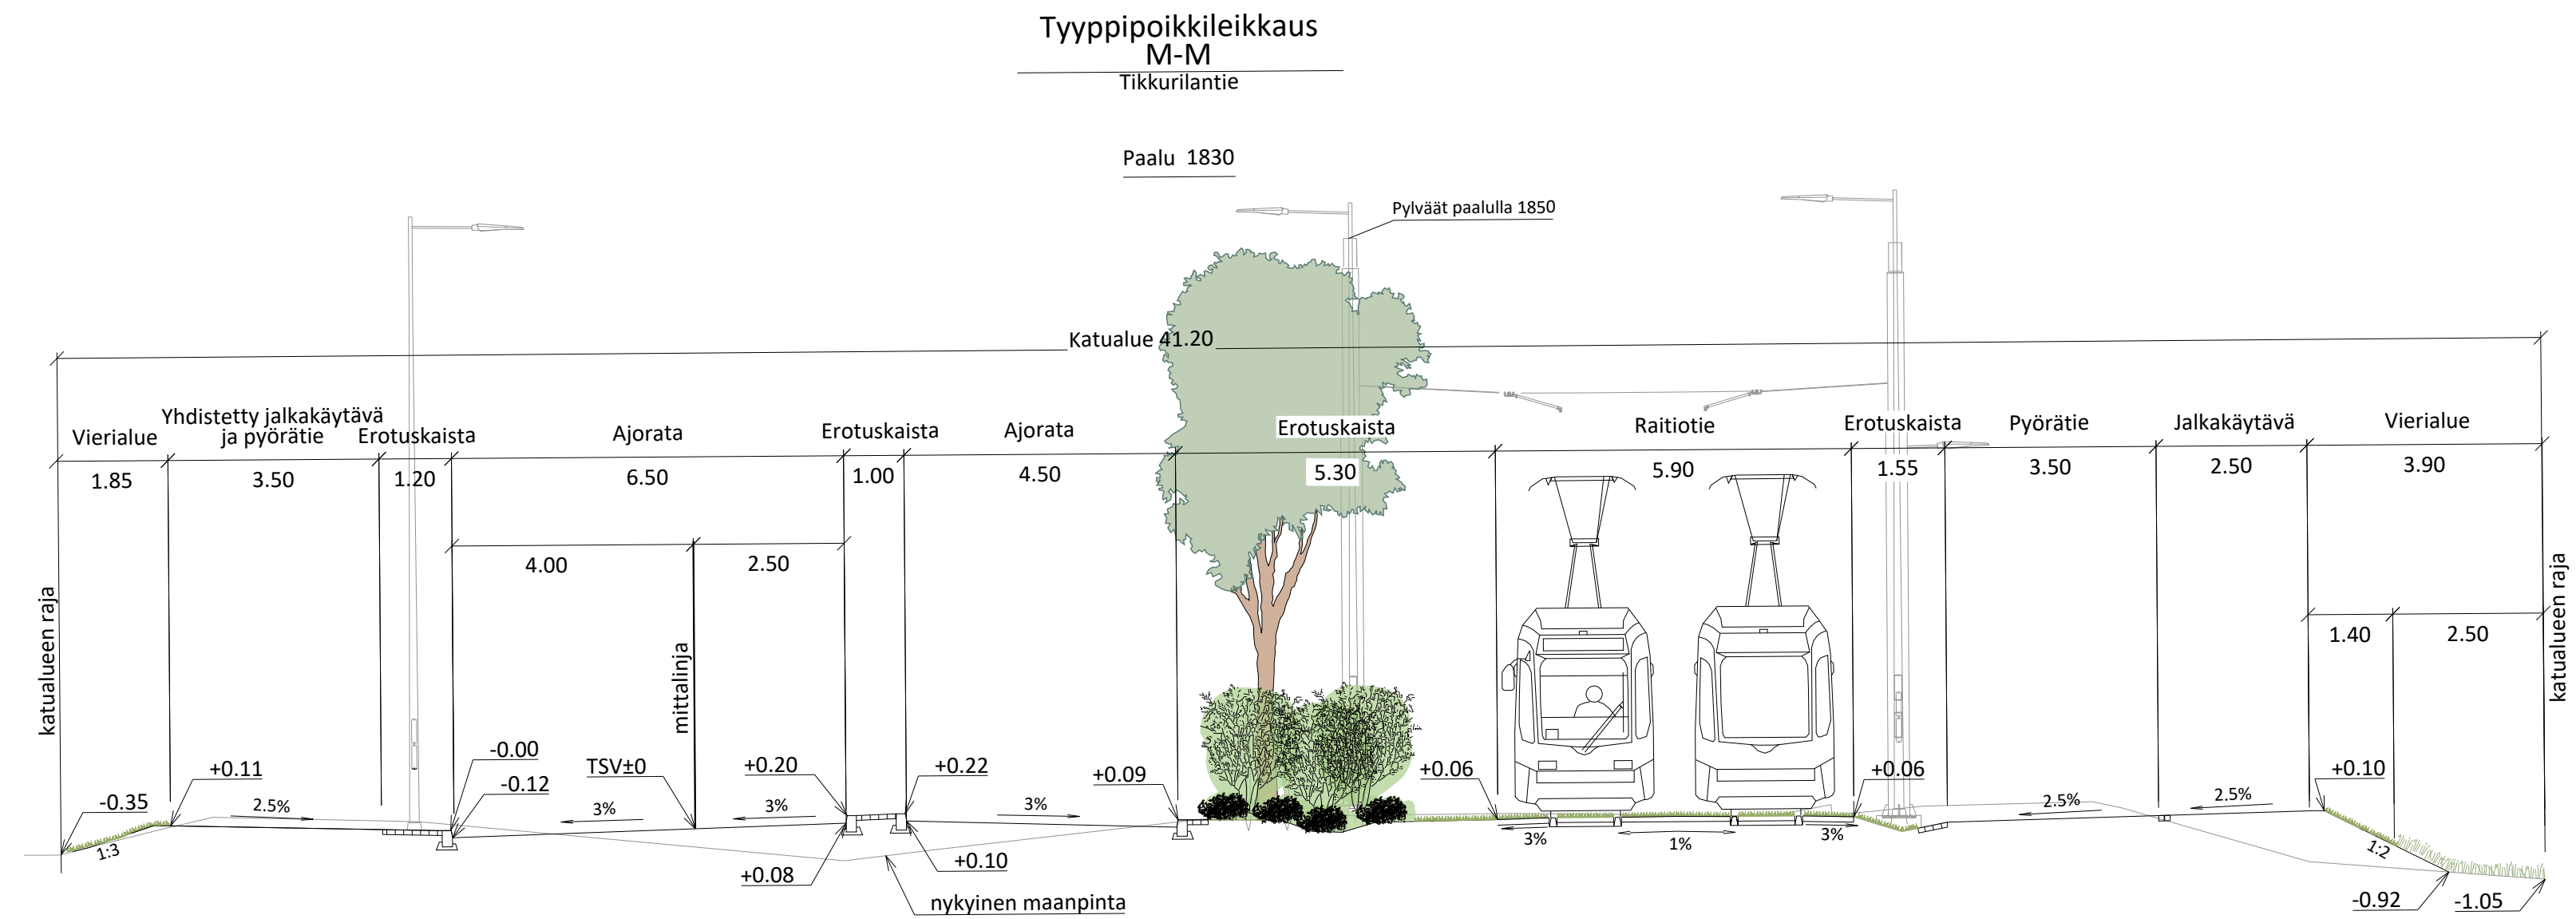

	VANTAAN KAUPUNKI				Tark. S. Hakkarainen
	KADUT JA PUISTOT				Suunn.
					23.02.2024
	68	KOIVUHAKA	682200 JA 682300MA VANTAAN RATIKKA: KOIVUHAKA 681000 KOIVUHAKA 3 C		Mittakaava 1:100 1:500
	TIKKURILANTIE VÄLILLÄ NIITYTTIE - KEIHOLEHDENKUJA				Koord.järj. ETRS-GK25 Korkeusjärj. N2000
KATUSUUNNITELMA					Liit.piiir.nro 58662-1 58662-4
209	HALLINNOLLISET KATUSUUNNITELMAT				Piir.nro
					58662-3
GEOTEK- NIikka	Hyv. Tark.		 Insinööritoimisto ympäristö ja energia Swedish Consulting Engineers Ltd	16.02.2024 Tark. T. Mäkelä Suunn. A. Heinenen	
				16.02.2024	