



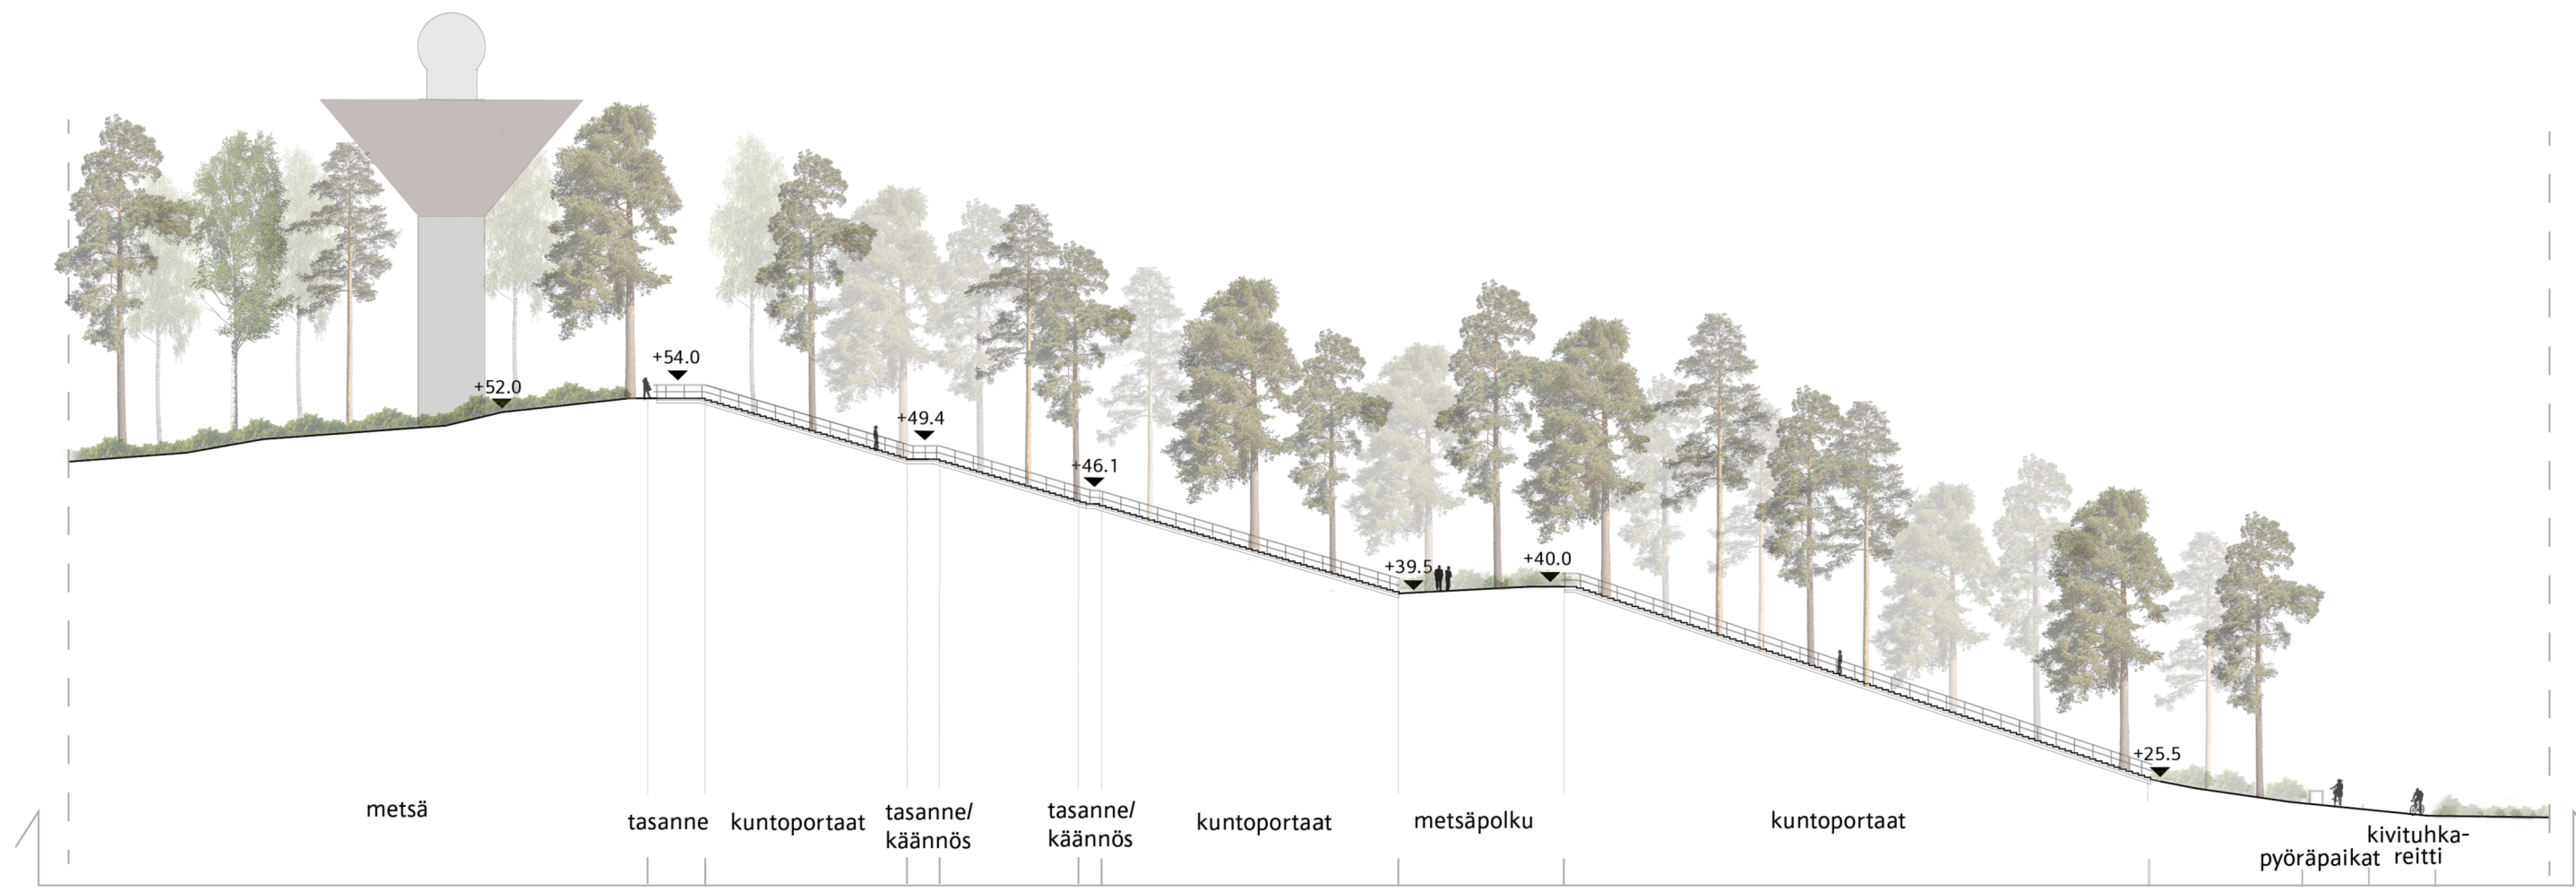

1:500

- MERKINNÄT**
- Toimenpidealueen raja
 - Asemakaava-alueen raja
 - Puistoalueen raja
 - Liito-oravien elinympäristö
 - Liito-oravien ydinalue
 - Hiihtolatu
- PINNANTASAU- JA KUIVATUSRAKENTEET**
- Suunniteltu korkeusasema
 - Nykyinen korkeuskäyrä, säilyvä
 - Uusi 0,1 m:n korkeuskäyrä
 - Kivetty kouru/ pintavesipainanne, nuoli osoittaa virt
 - Hulevesikaivo
- PINTARAKENTEET**
- Asfaltti
 - Betonireikäkivi
 - Uusi kivituhka, #1-6 mm
 - Nykyinen kivituhka, #1-6 mm
 - Kuntoportaat
 - Uusi hiekkatekonurmi
 - Nykyinen hiekkatekonurmi
 - Hulevesikivi autopaikkojen kohdalla
 - Graniittireunakivi, korkeus suhteessa pintaan
- VÄLINEET**
- Pyöräparkki, lukumäärä, runkolukittavat telineet
 - Penkki
 - Uusi aita
 - Nykyinen aita
 - Uusi valaisinpylväs
 - Uusi pollarivalaisin
 - Uusi valaisinmasto
 - Uusi kaidevalaistus
- KASVILLISUUS**
- Nykyinen metsä
 - Nykyinen niitty
 - Uusi nurmi
 - Nykyinen nurmi
 - Uusi pensasistutus

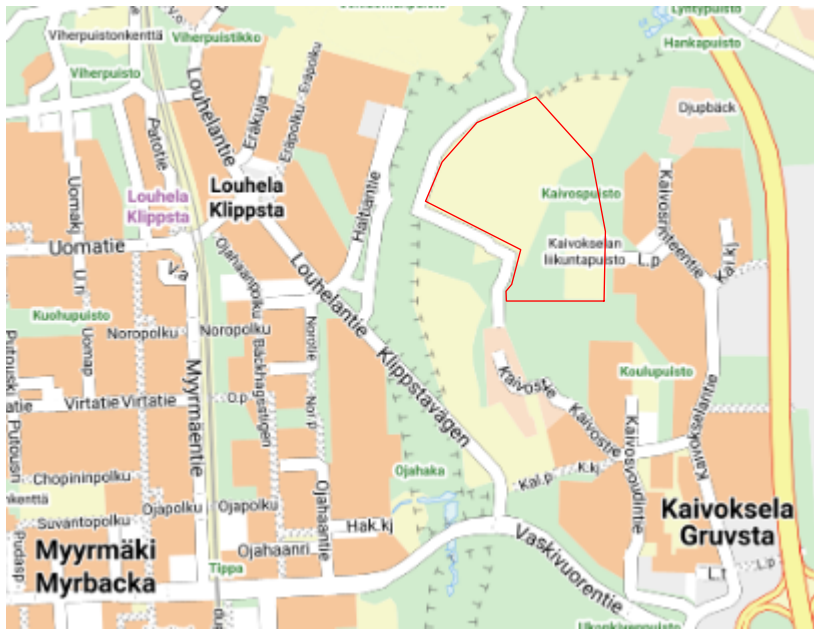

 VANTAAN KAUPUNKI KUNTATEKNIIKAN KESKUS		SH_PVM	Hyv.	
		ST_PVM	Tark. 9.10. 2024 Annu Mustonen	
		SS_PVM	Suunn.	
16 KAIVOKSELA		KAIVOKSELA 160200		Mittakaava
KAIVOKSELAN LIIKUNTAPUISTO, KAIVOSPUISTO,		KENTÄN, KUNTOPORTAIDEN JA REITTIN YLEISSUUNNITELMA		1:500
				Koord.järj. ETRS-GK25 Korkeusjärj. N2000
				Liitt. piir.nro
LIIKUNTA- JA ULKOILUALUESUUNNITELMAT				Piir.nro
LIIKUNTA-ALUESUUNNITELMAT				59639-2
GEOTEK- NIIKKA	Tark.			Tark.
				Suunn.
		Nro	Hyv.	
			Tark. 9.10.2024	Milla Hakari
 HSY:n vesihuolto			Hyv.	
PL 300 00066 HSY p.(09) 15611			Tark.	
			Hyv.	
			Tark.	