


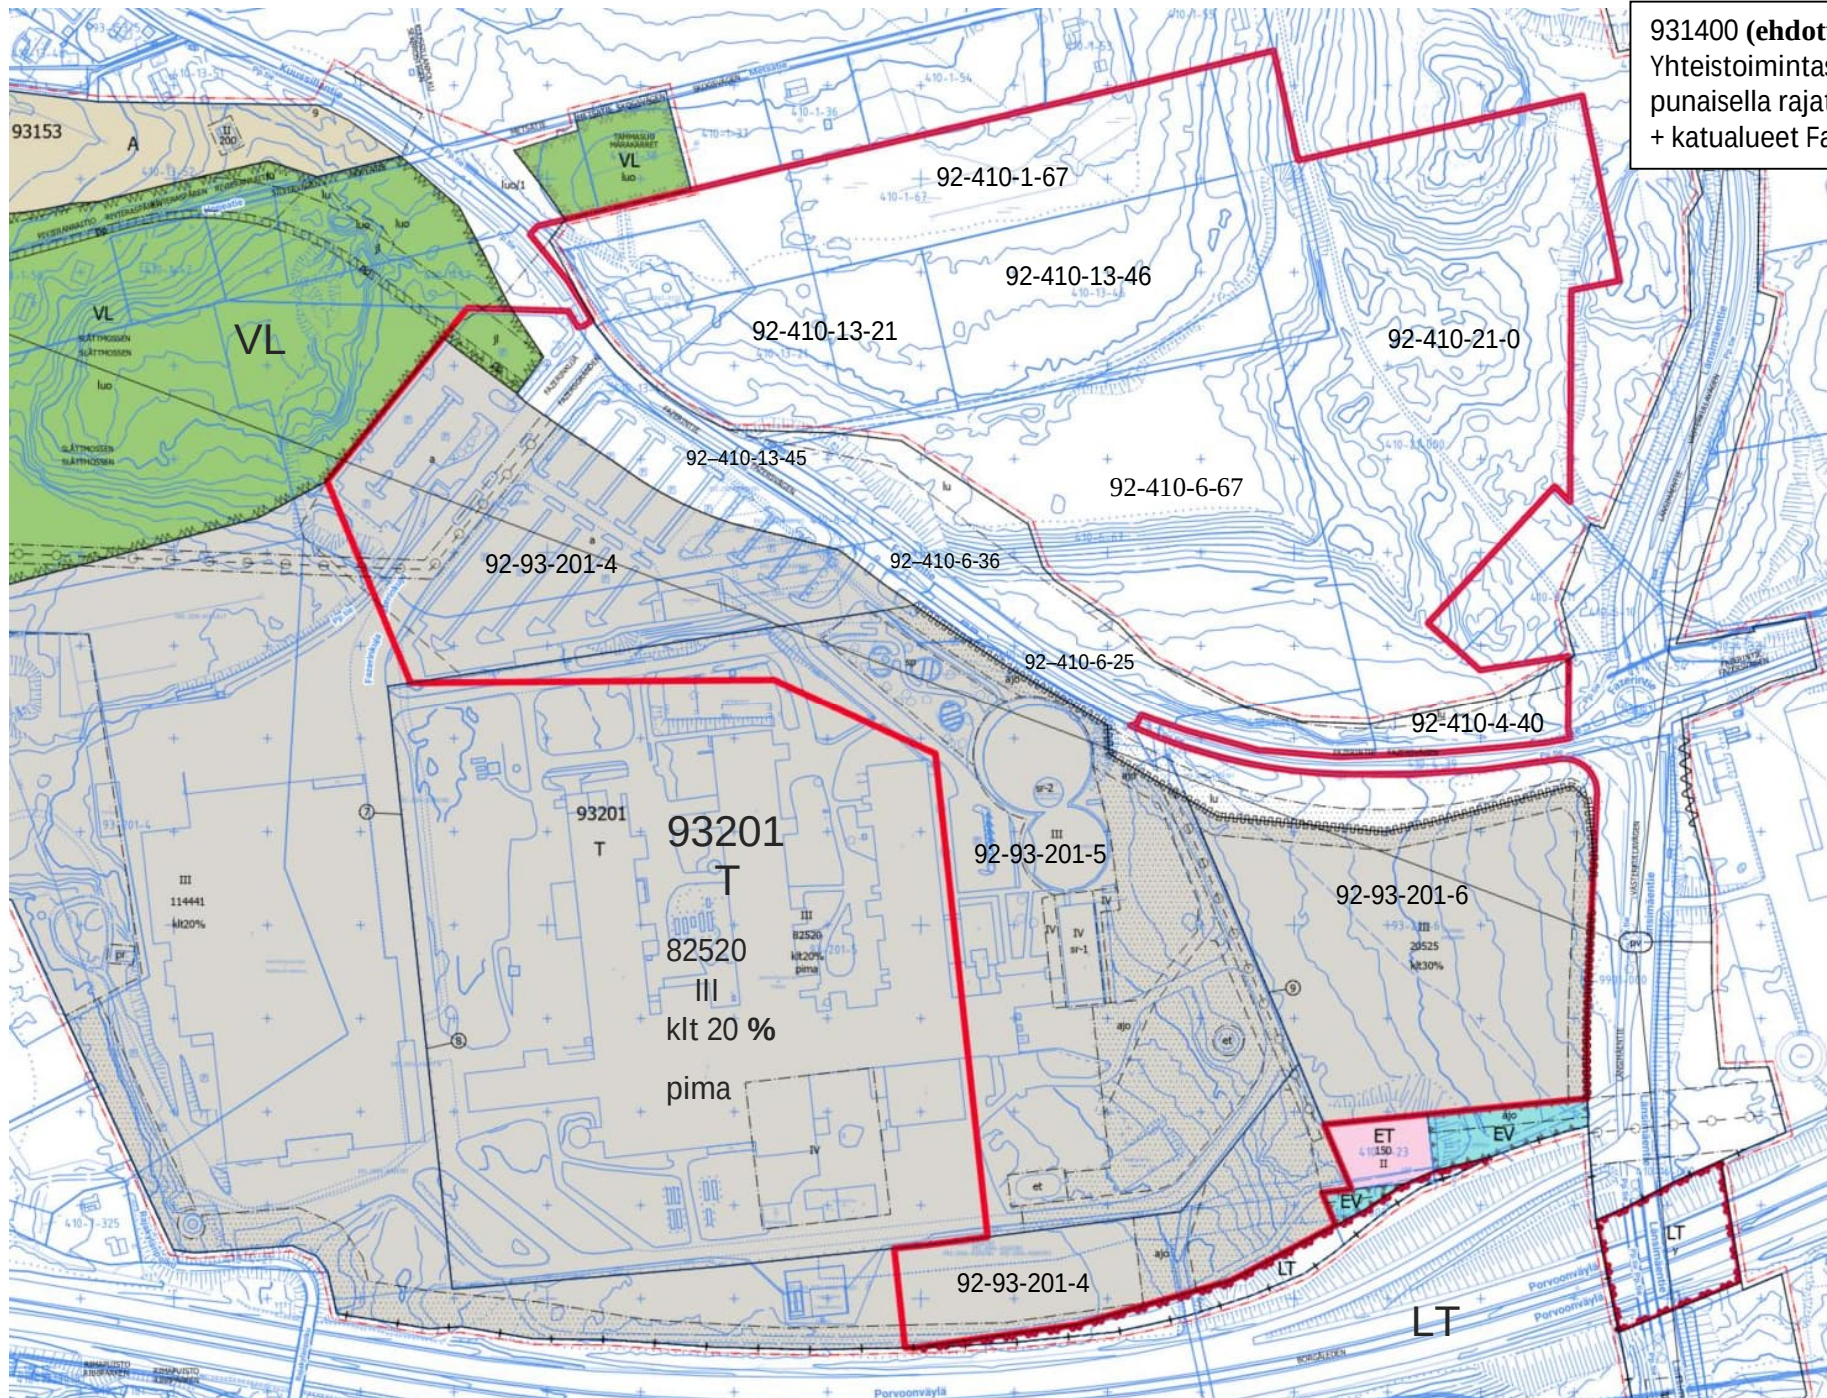

931400 (ehdotus) LIITE A1
Yhteistoimintasopimus / sopimusalue
punaisella rajattu alue n. 27,27 ha
+ katualueet Fazerintien eteläpuolella

Kiinteistöt
92-410-1-67,
92-410-13-21,
92-410-13-46,
92-410-6-67,
92-410-4-40,
92-410-21-0,
92-410-13-45,
92-410-6-36,
92-410-6-25,
92-93-201-6,
osa 92-93-201-4
ja osa 92-93-201-5