


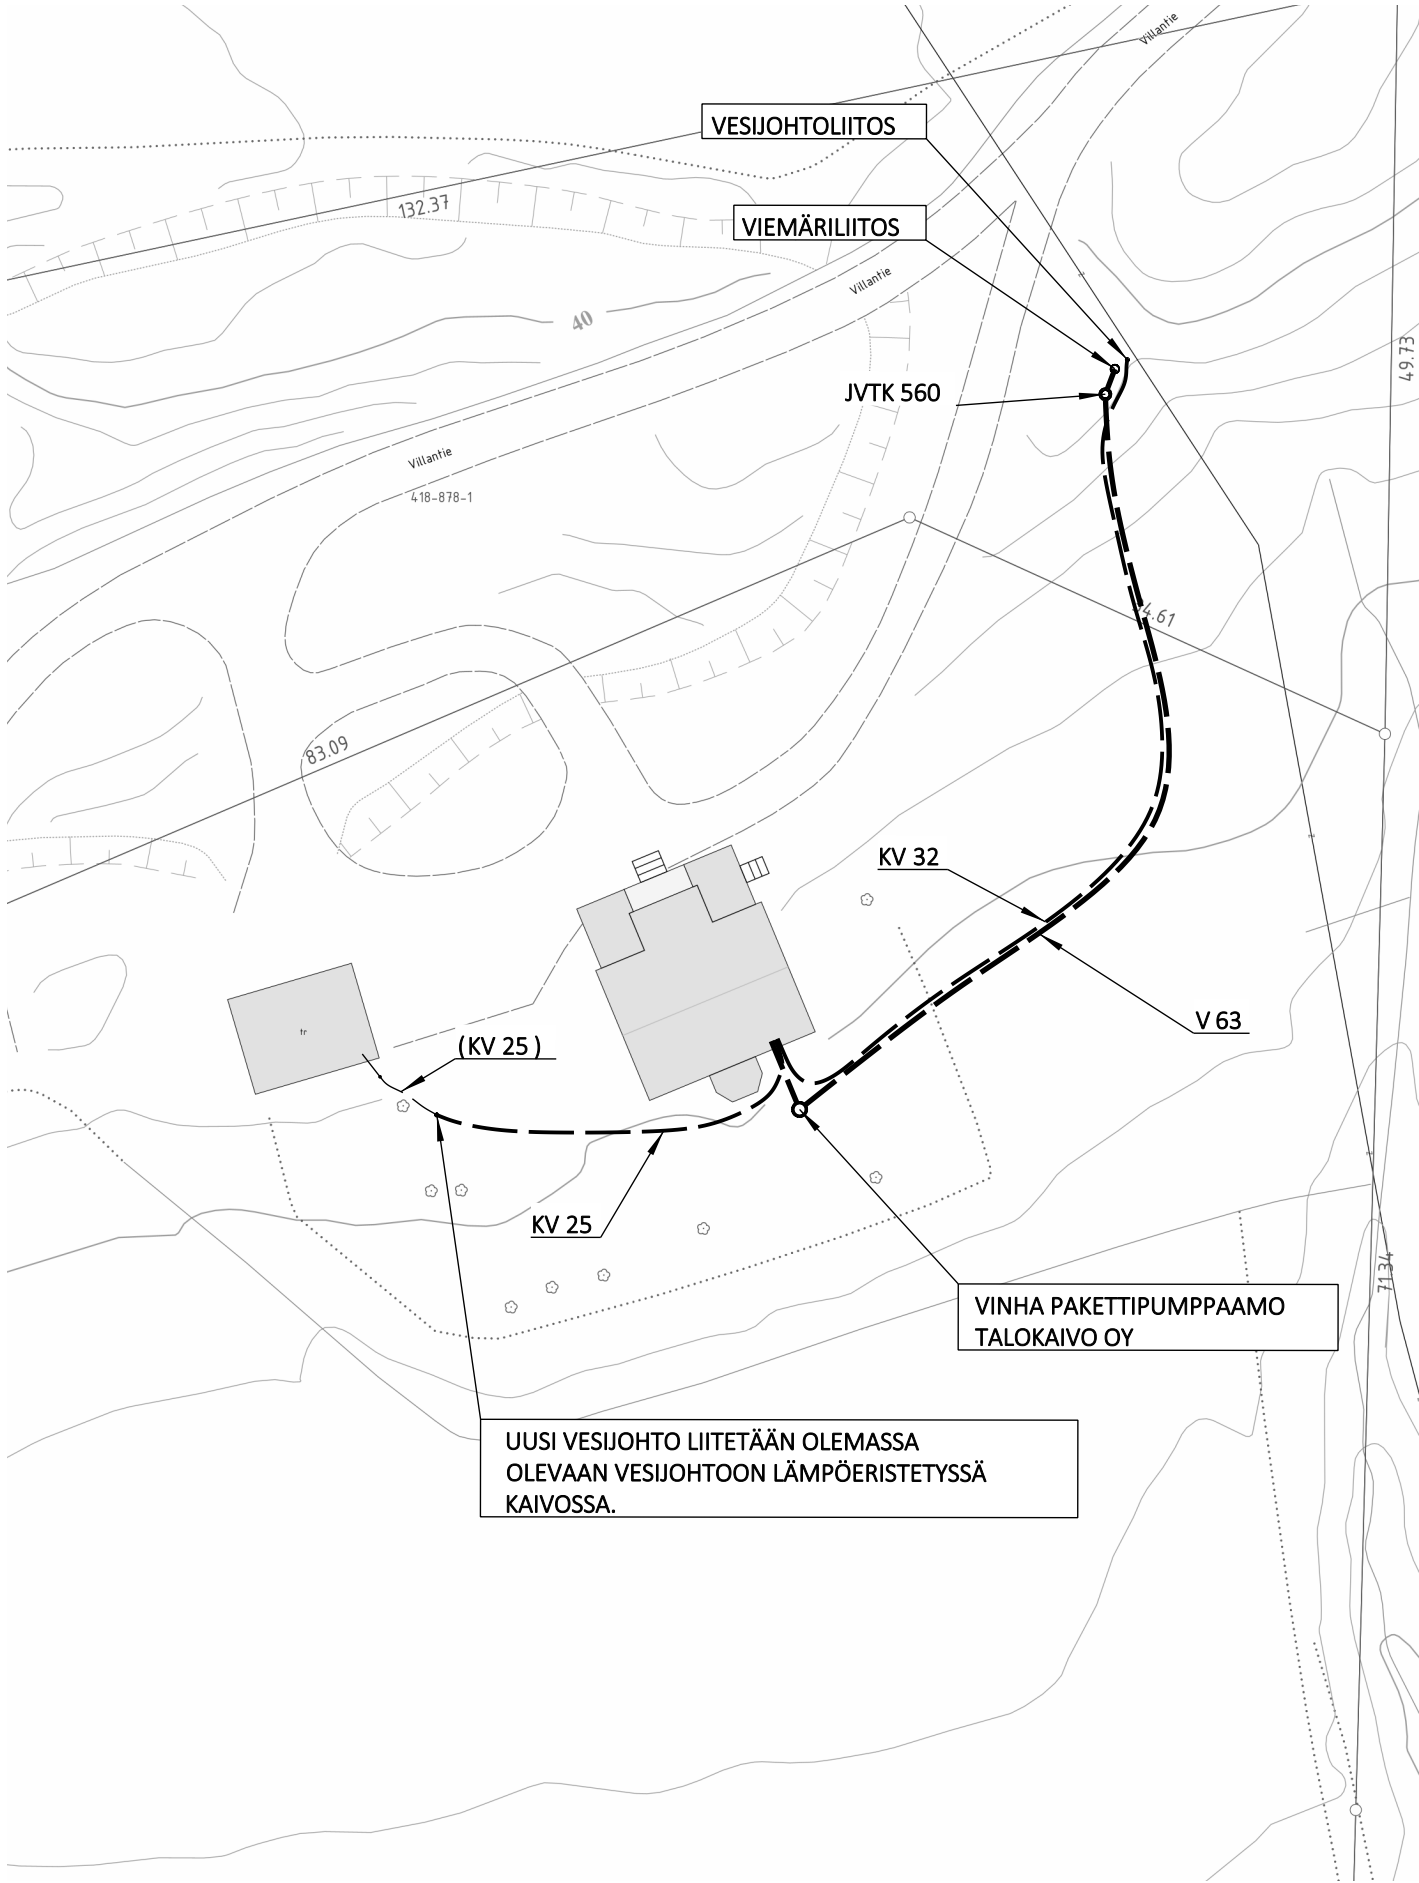

K.OSA/KYLÄ	KORTTELI/TILA	TONTTI/RN:O	VIRANOMAISTEN ARKISTOMERKINTÖJÄ VARTEN	
RAKENNUSTOIMENPIDE			PIIRUSTUSLAJI	JUOKS. N:O
			VESI- JA VIEMÄRIJOHDOT	
RAKENNUSKOHTeen NIMI JA OSOITE			PIIRUSTUKSEN SISÄLTÖ	MITTAKAAVAT
 Siltakatu 81 B 04400 Järvenpää Puh. 040-504 7662		SUUNN.	SUUNNITTELUALA JA PIIRUSTUKSEN NUMERO	
		YHT.HLÖ	LVI	
		PVM.		
		ALLEKIRJ.		
			MUUTOS	