



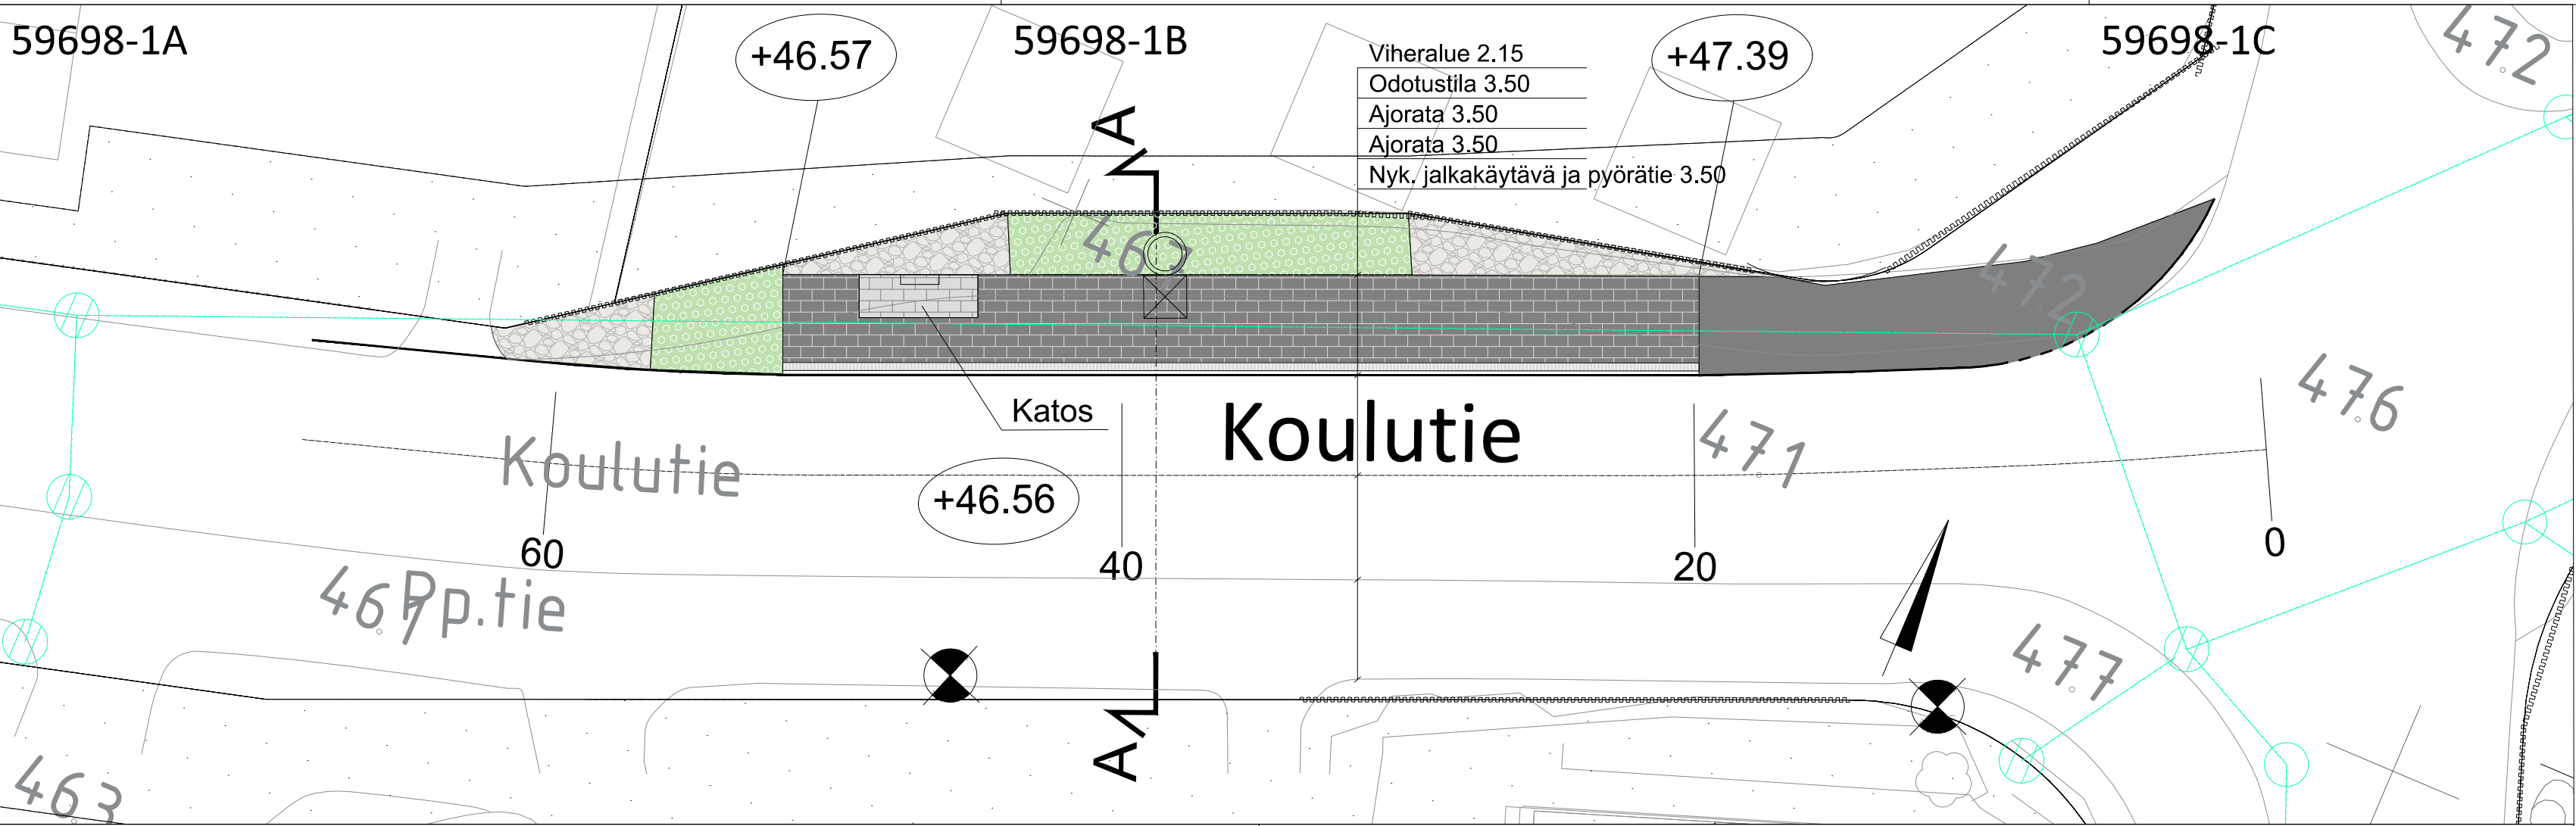

MERKINNÄT

- Betonikiviraita, valkoinen kartanokivi
- Pysäkkikatos
- Asfaltti, jalkakäytävä, pysäkkialue
- Uusi kenttäkiveys
- Istutettava pensasalue
- Betonikivi, harmaa
- Betonikivi, musta
- Luonnonkivinen reunatuki V170, harmaa
- Reunatuki, madallettu, V170 harmaa
- Nyk. puu
- Likimääräinen korkeus
- Uusi valaisin
- Nyk. valaisin
- Nyk. hulevesiviemäri ja -kaivo

TYYPPIPOIKKILEIKKAUS A-A Katualue 20.50 m

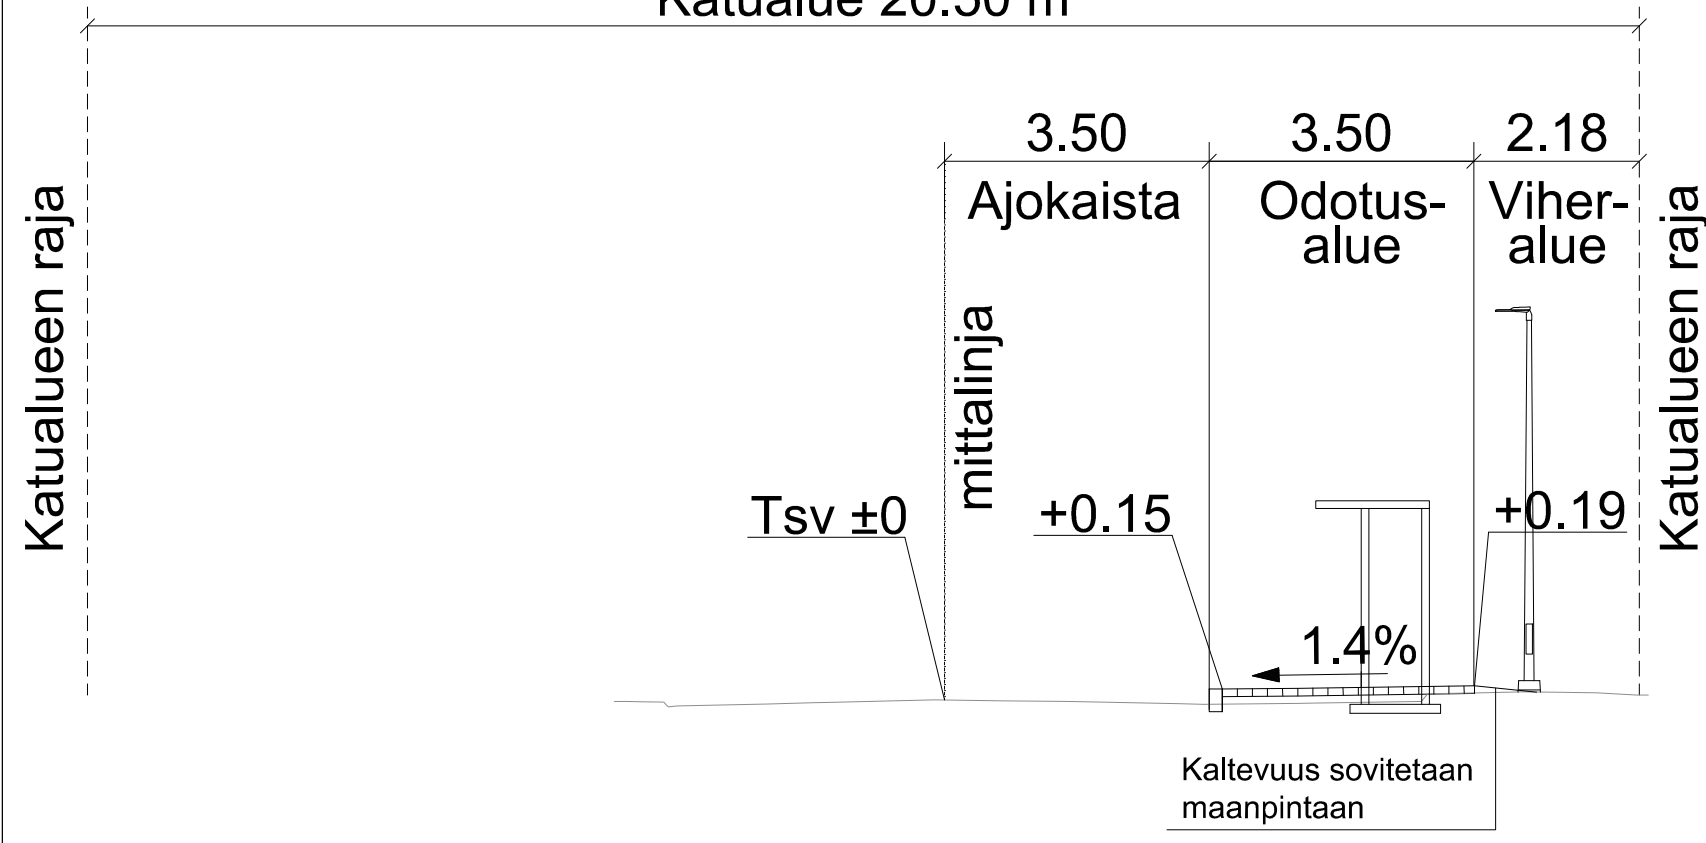

				VANTAAN KAUPUNKI KADUT JA PUISTOT				Hyv.	
				25.10.2024				Tark. Mikko Valkonen Suunn.	
96 ITÄ-HAKKILA KOULUTIE LINJA-AUTOPYSÄKKI V9627 KATUSUUNNITELMA						Mittakaava 1:200 1:100		Koord.järj. ETRS-GK25 Korkeusjärj. N2000	
						Liitt.piiir.nro			
209		HALLINNOLLISET KATUSUUNNITELMAT				Hyv.		Hyv.	
								Piir.nro	
								59698-1	
GEOTEK- NIIKKA		Hyv.						21.10.2024	
		Tark.						21.10.2024	
								Tark. Hamilkar Alava Bergroth Suunn. Nina Mattsson	