


SIJAINTI

Suunnittelualue sijaitsee Tikkurilantien eteläpuolella Pakkalantien varrella lähellä lentokenttää. Alueella on voimassa oleva asemakaava.



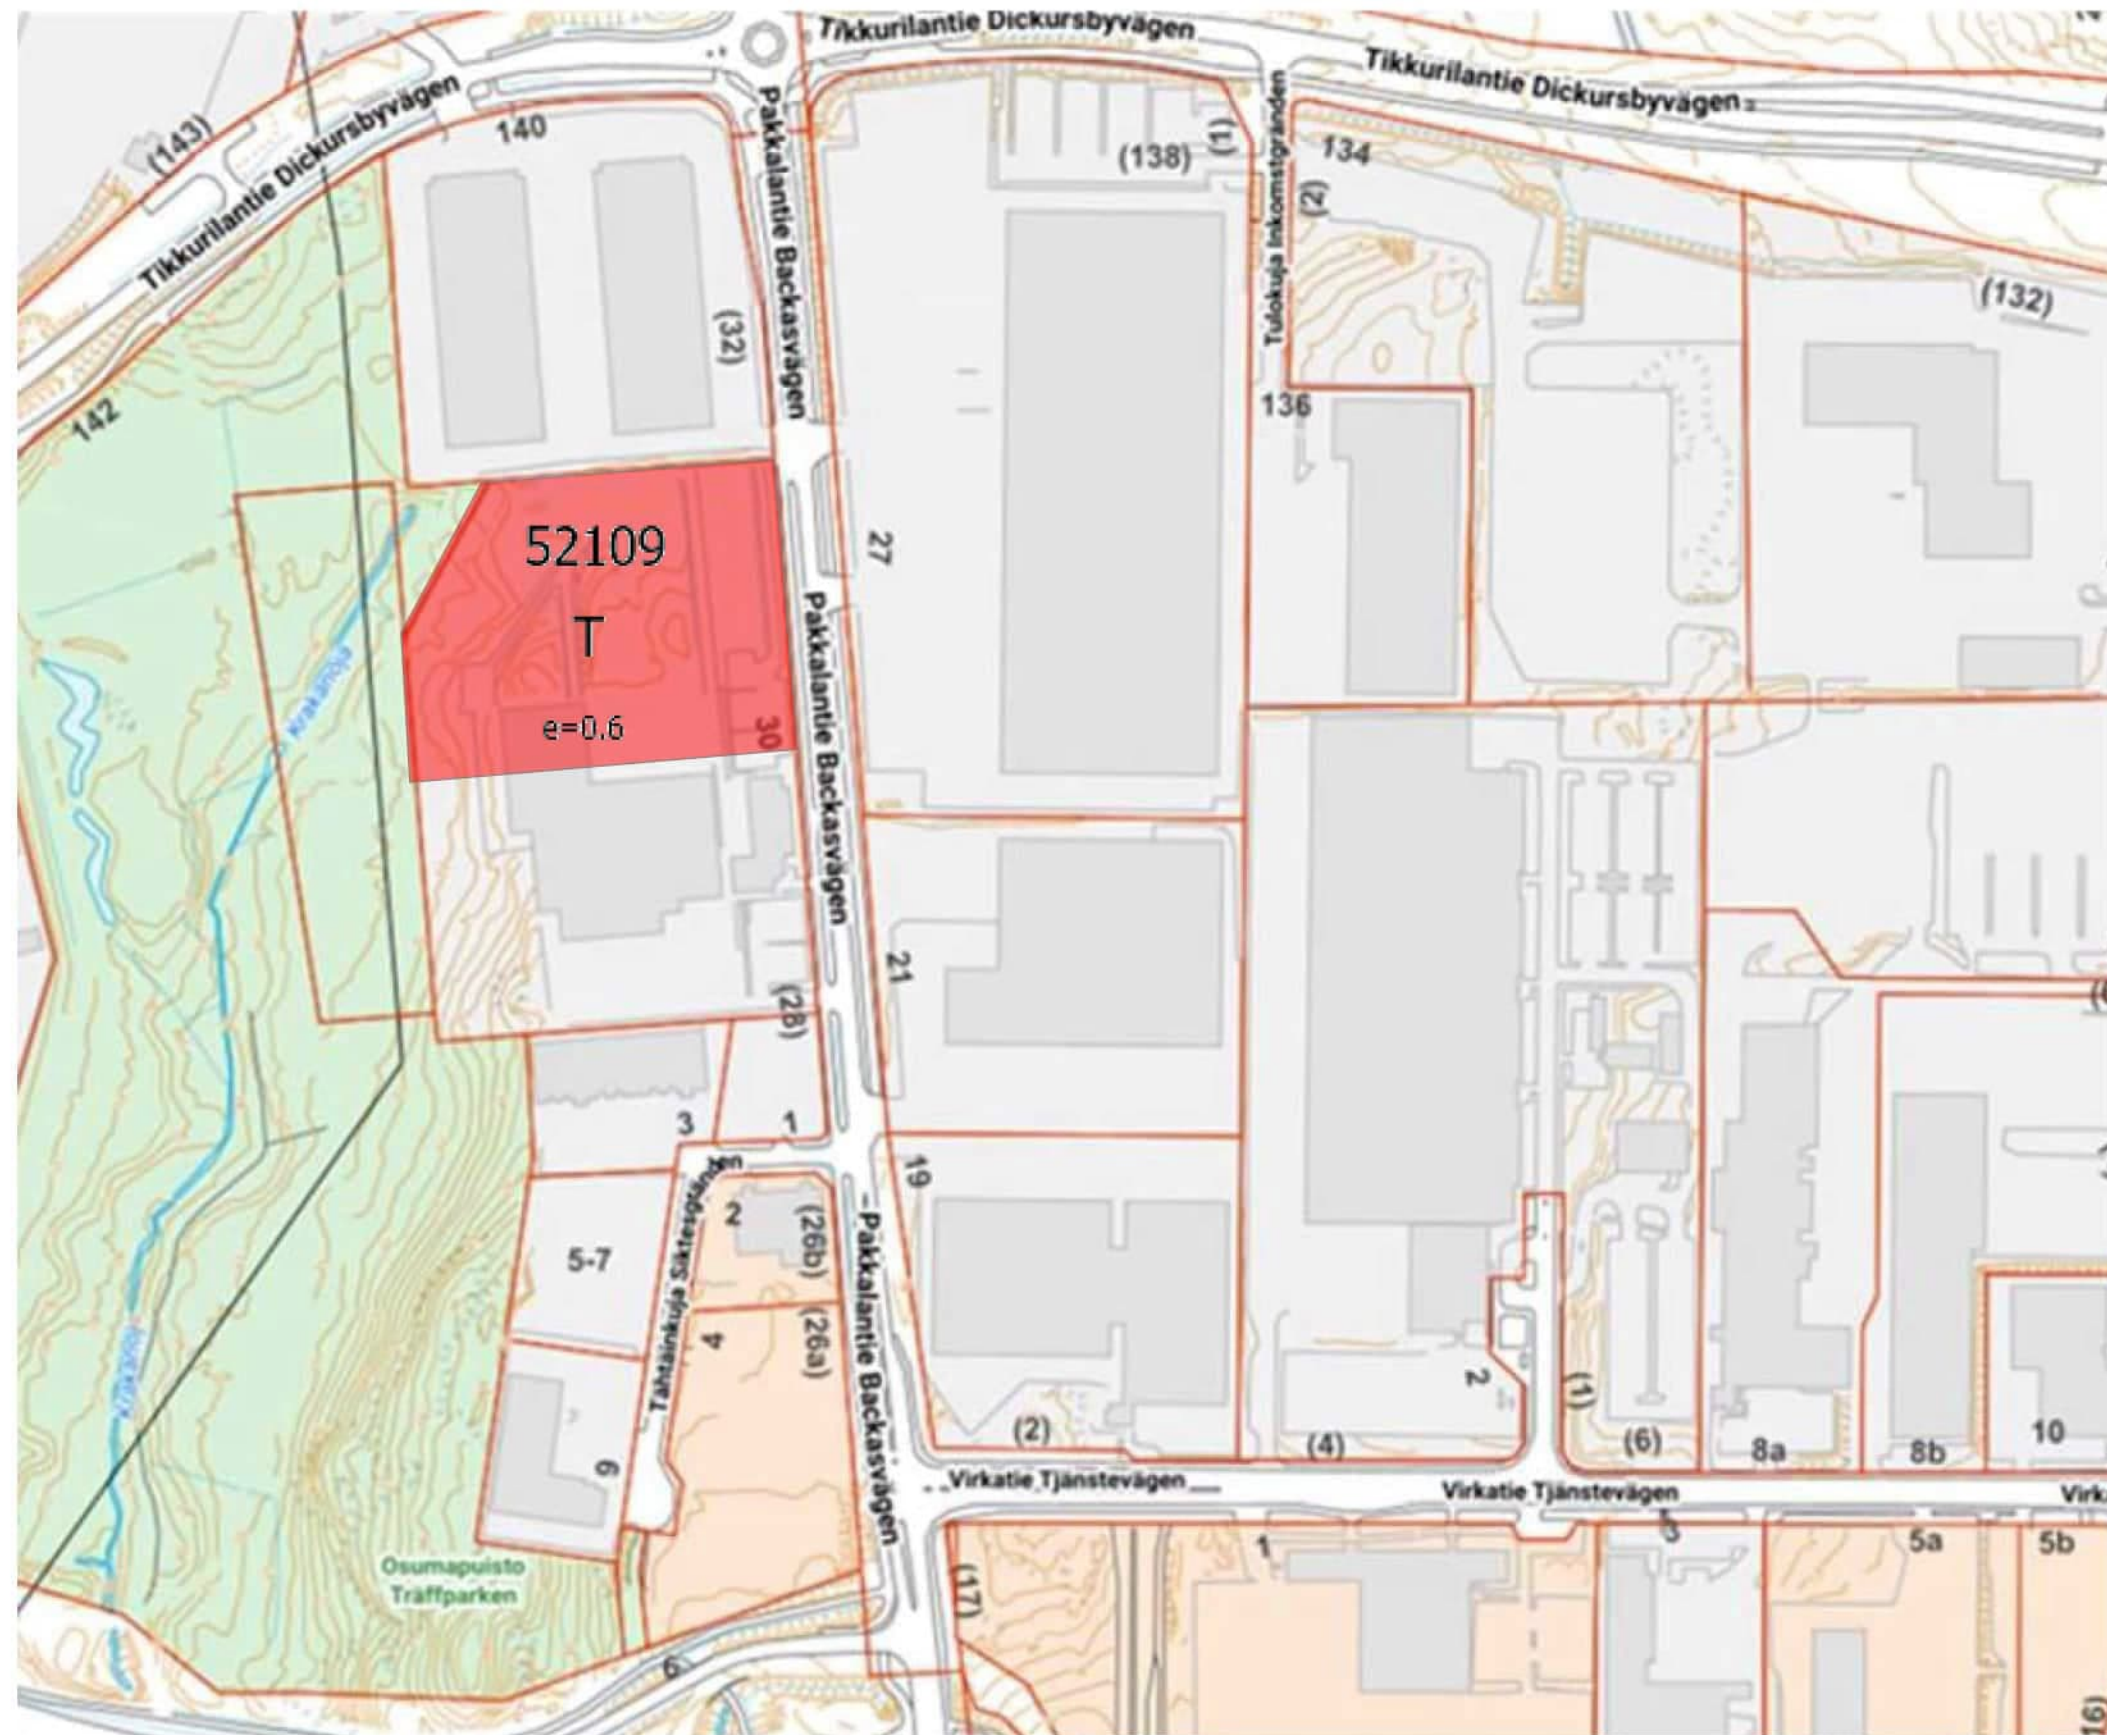

PIKAPALOPOSTIEN JA KÄSISAMMUTTIMIEN PAIKAT MÄÄRITETÄÄN PROSESSISUUNNITTELUN EDESSÄ

KAIKKI MITATTARKISTETTAVA RAKENNUSPAIKALLA

K.O.S.A / KYVÄ 52 VEROMIES	KORTTELI / TILA 52109	TONTTI / RNO 2	VIRANOMAISTEN MERKINTÖJÄ		
RAKENNUSTOIMENPIDE UUDISRAKENNUS			PIIRUSTUSLAI PÄÄPIIRUSTUS	JUOKS.NO	
RAKENNUSKOITTEEN NIMI JA OSOITE			PIIRUSTUKSEN SISÄLTÖ KKT27 03-00 alustila	MITTAKAAVA	
PALVELUKESKUS/HELSINKI KESKUSKEITTIÖ					
PAKKALANTIE 30 01530 VANTAA					
 KAUTO NIKULAINEN arkkitehdit Oy Vuorikontie 22 02700 Espoo Finland E-mail: etunimi.sukunimi@kn-arkkitehdit.fi			TYÖN NO TIEDOSTO	SUUN.ALA ARK	PIIR.NO 03-00
				MUUTOS	

Tämä suunnitelma ja tiedosto on KAUTO NIKULAINEN arkkitehdit Oy:n omaisuutta eikä sitä saa käyttää ilman tekijän lupaa.
Luvalla käytettäessä on KAUTO NIKULAINEN arkkitehdit Oy:n logo ja nimi oltava selkeästi esillä.

KORKOJÄRJESTELMÄ N2000 JA TASAKOORDINAATIO ETRS-GK25


RAKENNUKSEN PALOLUOKKA ON P1, PÄÄKÄYTTÖTARKOITUS ON TUOTANTO- JA VARASTOTILAT (SUURKEITTIÖ)

SUOJAUSTASO ON 3
-AUTOMAATTINEN SAMMUTUSLAITTEISTO
-AUTOMAATTINEN PALOILMOITIN
-ALKUSAMMUTUSKALUSTO

SAVUNPOISTO PORRASHUONEISTA SÄHKÖISESTI AVATTAVAN 1 m2 SP-LUUKUN TAI SP-IKKUNAN KAUTTA. MUISTA TILOISTA SAVUNPOISTO TOTEUTETAAN PAINOVOIMAISESTI TAI KONEELLISESTI SP-PUHALTIMILLA, MITOITUS 0,5 % SAVULOHKON PINTA-ALASTA

RAKENNUS ON VARUSTETTU PIKAPALOPOSTEIN JA KÄSISAMMUTTIMILLA
PIKAPALOPOSTIT 25-30 M
KÄSISAMMUTTIMET NESTE 6 LITR-34 A 183 B

PIKAPALOPOSTIEN JA KÄSISAMMUTTIMIEN PAIKAT MÄÄRITETÄÄN PROSESSISUUNNITELUN EDESSÄ

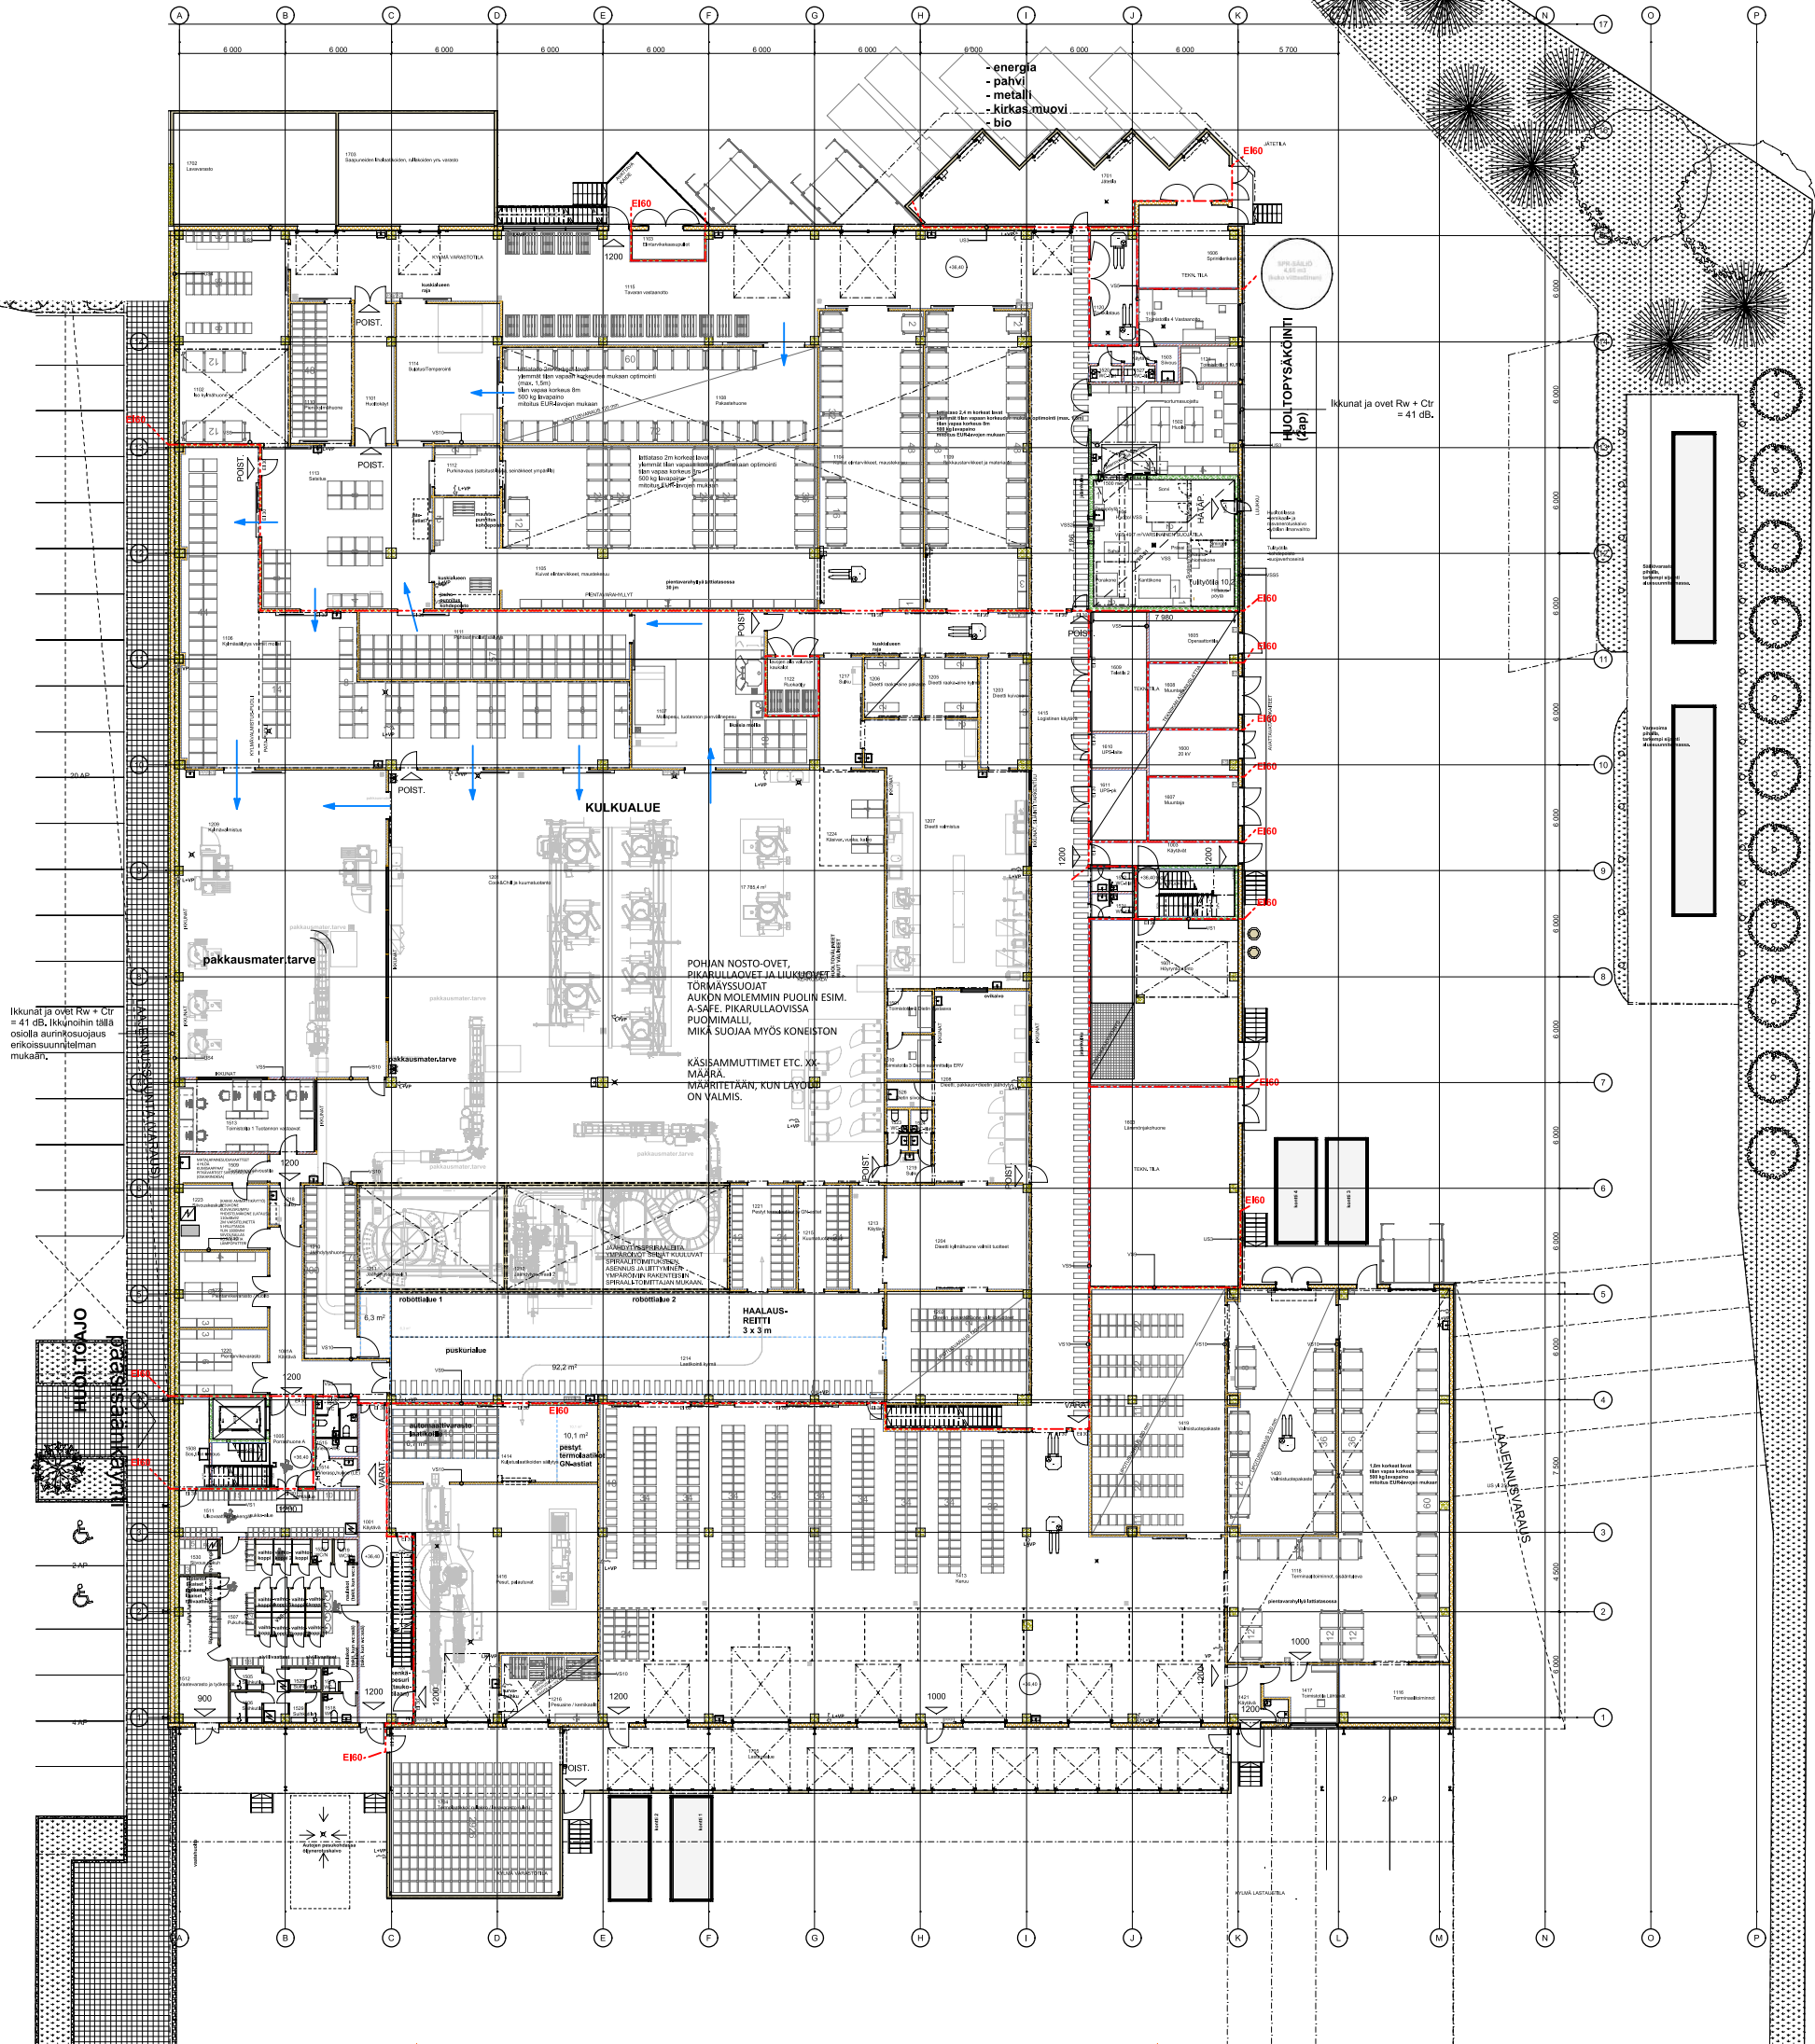

KAIKKI MITAT TARKISTETTAVA RAKENNUSPAIKALLA

KOSA / KYLÄ 52 VEROMIES	KORTTELI / TILA 52109	TONTTI / RNO 2	VIRANOMAISTEN MERKINTÖJÄ	
RAKENNUSLOMAKKEIDEN UUDISRAKENNUS	PIIRUSTUSLAJI PÄÄPIIRUSTUS	PIIRUSTUKSEN SISÄLTÖ KKT27 03-01 1.kerros	JUOKS.NO	MITTAKAAVA 1:200
RAKENNUSKOHTIEN NIMI JA OSIO	TYÖN NO TIEDOSTO	SUUNNALA	PIIR.NO	MUUTOS
PALVELUKESKUSHELSENKI KESKUSKEITTIÖ PAKKALANTIE 30 01530 VANTAA	KAUTO NIKULAINEN arkkitehdit Oy Vuorokortuntie 22 00200 Espoo Finland E-mail: etunimi.sukunimi@kn-arkkitehdit.fi	ARK	03-01	HYVÄKSIÄ

SUUNNITTELU JA KOULUTUS Kimmo Sipiläinen PÄIVÄYS 23.8.2024 YHTEYSHENKILÖ HYVÄKSIÄ
Tämä suunnitelma ja tiedosto on KAUTO NIKULAINEN arkkitehdit Oy:n omaisuutta eikä sitä saa käyttää ilman tekijän lupaa.
Luvalla käytettäessä on KAUTO NIKULAINEN arkkitehdit Oy:n logo ja nimi oltava selkeästi esillä.

KORKOJÄRJESTelmä N2000 JA TASOKOORDINAATISTO ETRS-GK25


RAKENNUKSEN PALOLUOKKA ON P1, PÄÄKÄYTTÖTARKOITUS ON TUOTANTO- JA VARASTOTILAT (SUURKEITTIÖ)

SUOJAUSTASO ON 3
-AUTOMAATTINEN SAMMUTUSLAITTEISTO
-AUTOMAATTINEN PALOILMOITIN
-ALKUSAMMUTUSKALUSTO

SAVUNPOISTO PORRASHUONEISTA SÄHKÖISESTI AVATTAVAN 1 m2 SP-LUUKUN TAI SP-IKKUNAN KAUTTA. MUISTA TILOISTA SAVUNPOISTO TOTEUTETAAN PAINOVOIMAISESTI TAI KONEELLISESTI SP-PUHALTIMILLA, MITOITUS 0,5 % SAVULOHKON PINTA-ALASTA

RAKENNUS ON VARUSTETTU PIKAPALOPOSTEIN JA KÄSISAMMUTTIMILLA
PIKAPALOPOSTIT 25-30 M
KÄSISAMMUTTIMET NESTE 6 LITR-34 A 183 B


PIKAPALOPOSTIEN JA KÄSISAMMUTTIMIEN PAIKAT MÄÄRITETÄÄN PROSESSISUUNNITTELUN EDESSÄ

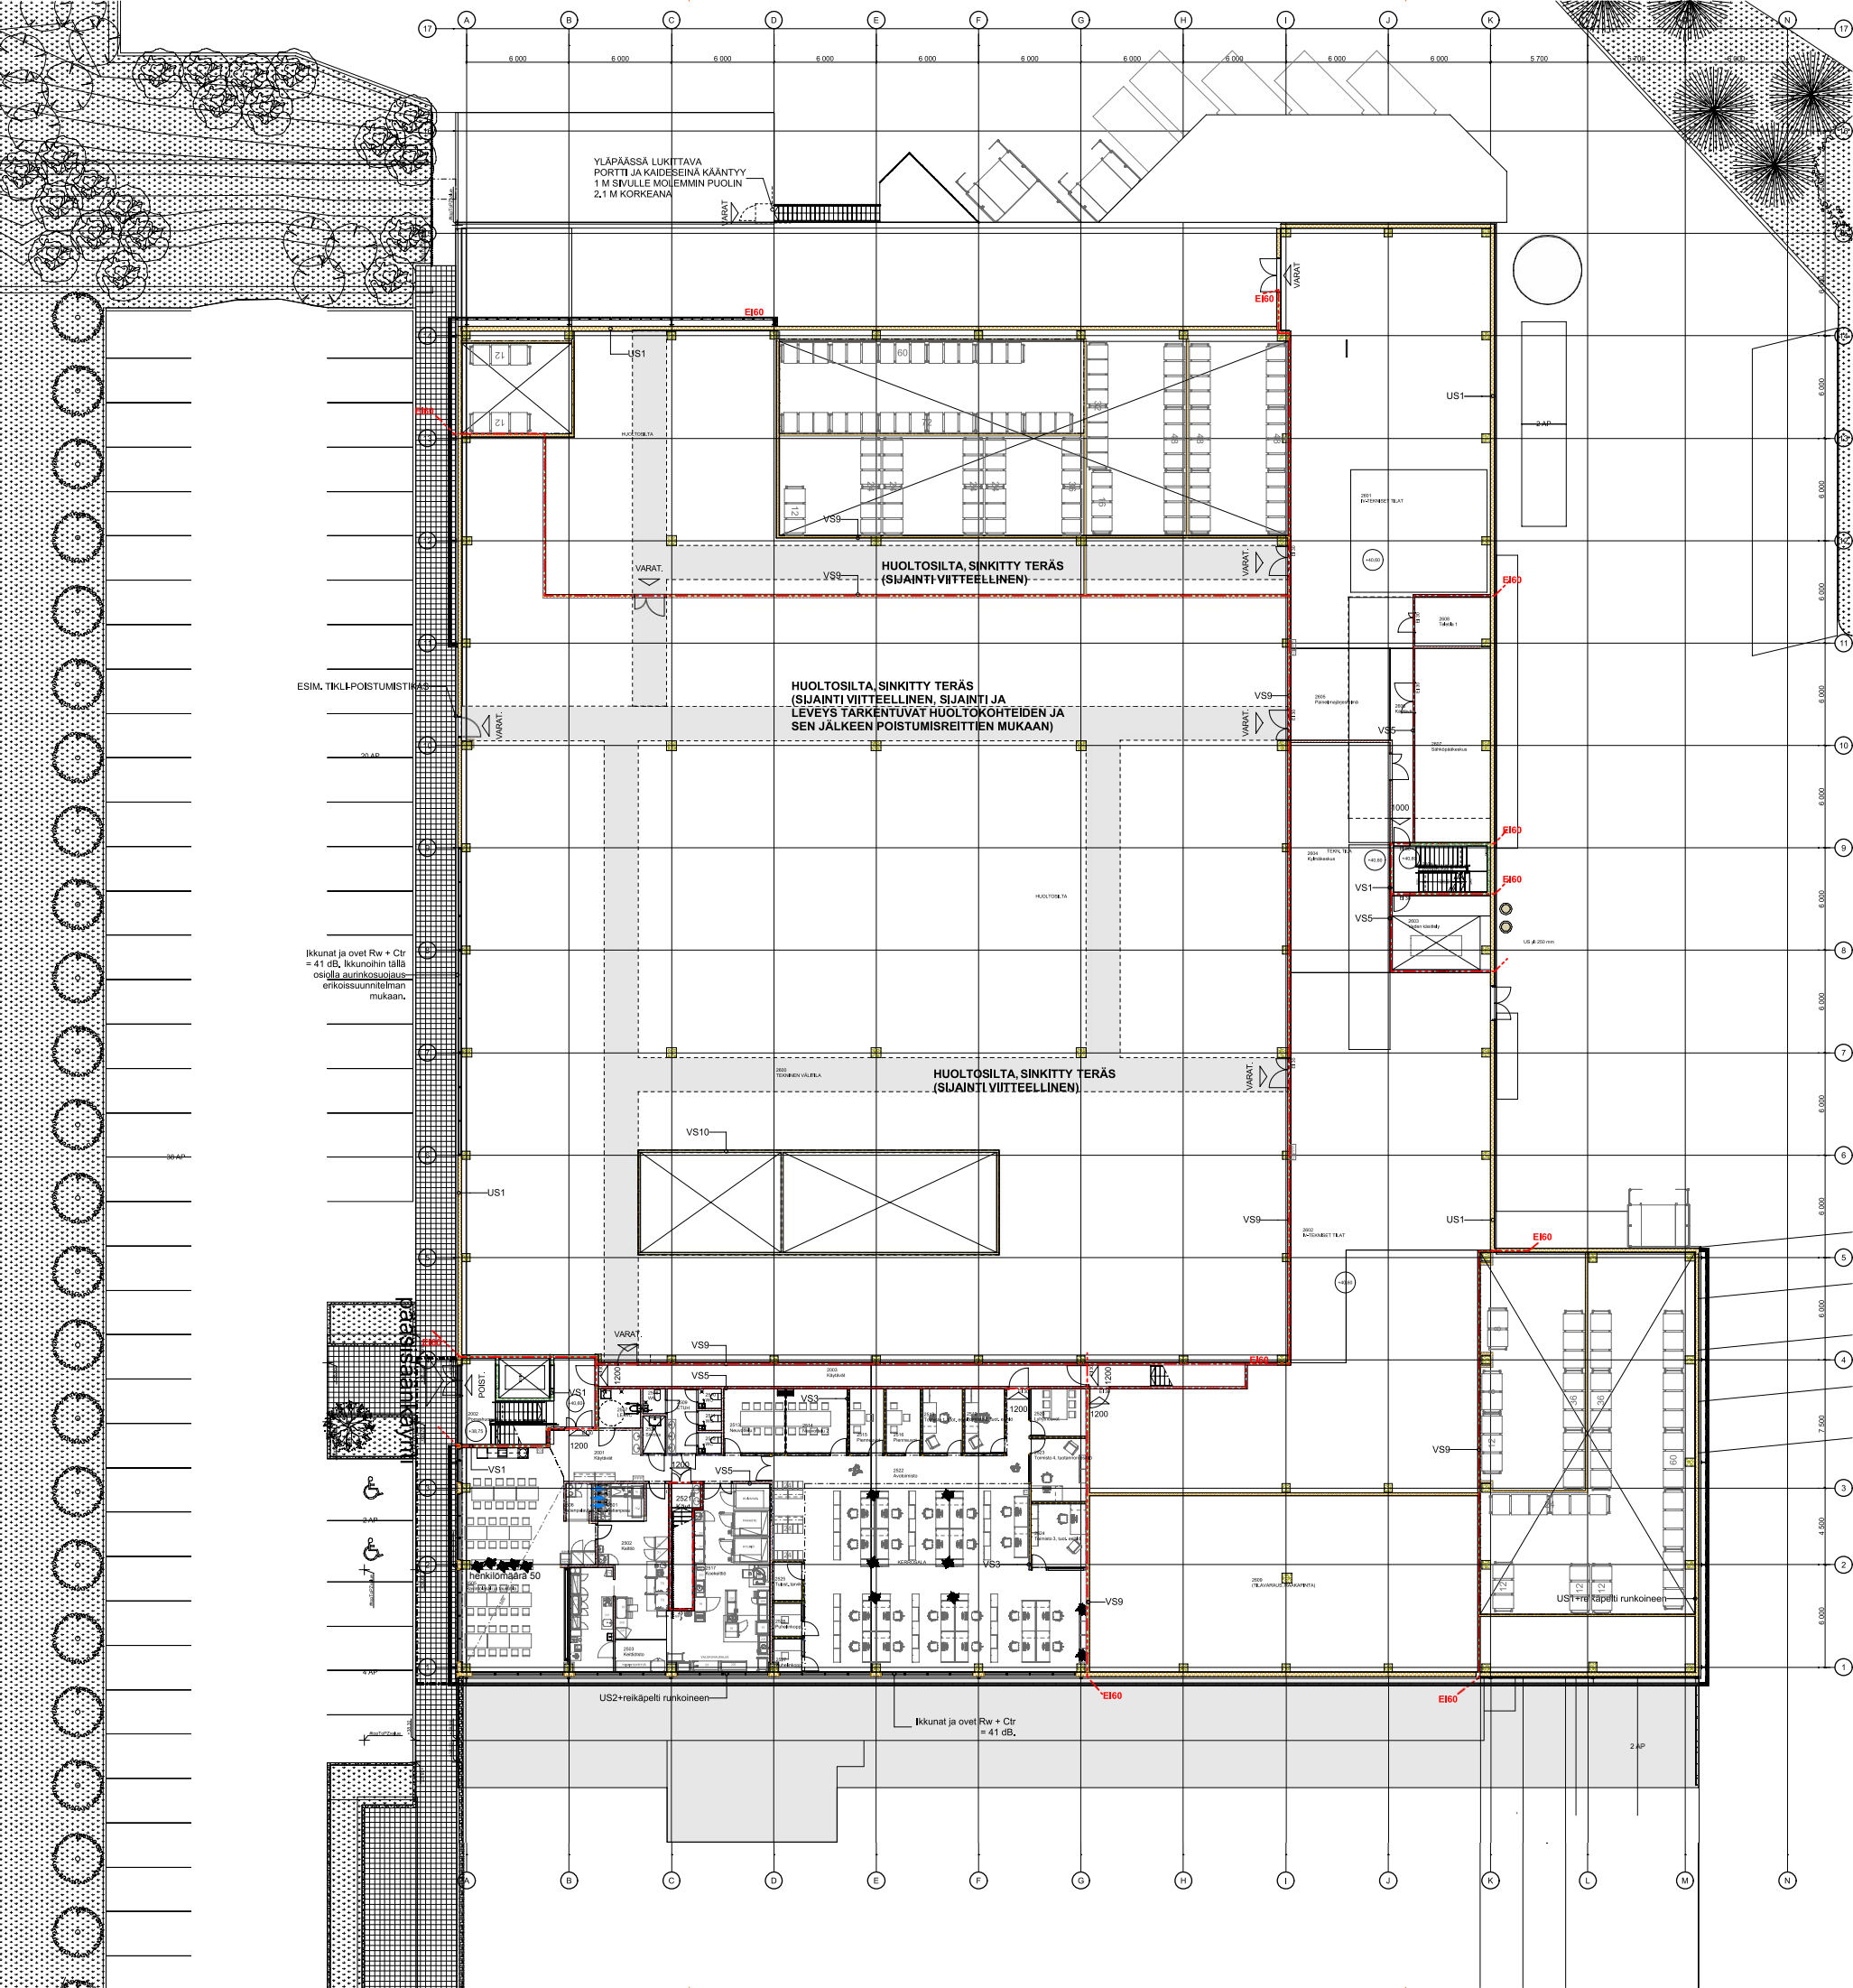

KAIKKI MITAT TARKISTETTAVA RAKENNUSPAIKALLA

K.O.S.A. / KYLÄ 52 VEROMIES	KORTTELI / TILA 52109	TONTTI / RNO 2	VIRANOMAISTEN MERKINTÖJÄ	
RAKENNUSLOMAKKEIDEN UUDISRAKENNUS	PIIRUSTUSLAJI PÄÄPIIRUSTUS		JUOKS.NO	
RAKENNUSKOHTIEN NIMI JA OSOITE	PIIRUSTUKSEN SISÄLTÖ KKT27 03-02 2.kerros		MITTAKAAVA 1:200	
PALVELUKESKUSHELSINKI KESKUSKEITTIÖ PAKKALANTIE 30 01530 VANTAA	TYÖN NO TIEDOSTO	SUUNN. ALA	PIIR.NO	MUUTOS
 KAUTO NIKULAINEN arkkitehdit Oy Vuorikonttuntie 22 02200 Espoo Finland E-mail: etunimi.sukunimi@kn-arkkitehdit.fi	ARK		03-02	

SUUNNITTELU JA KOULUTUS Kimmo Simpanen PÄIVÄYS 23.8.2024 YHTEYSHENKILÖ HYVÄKSYJÄ

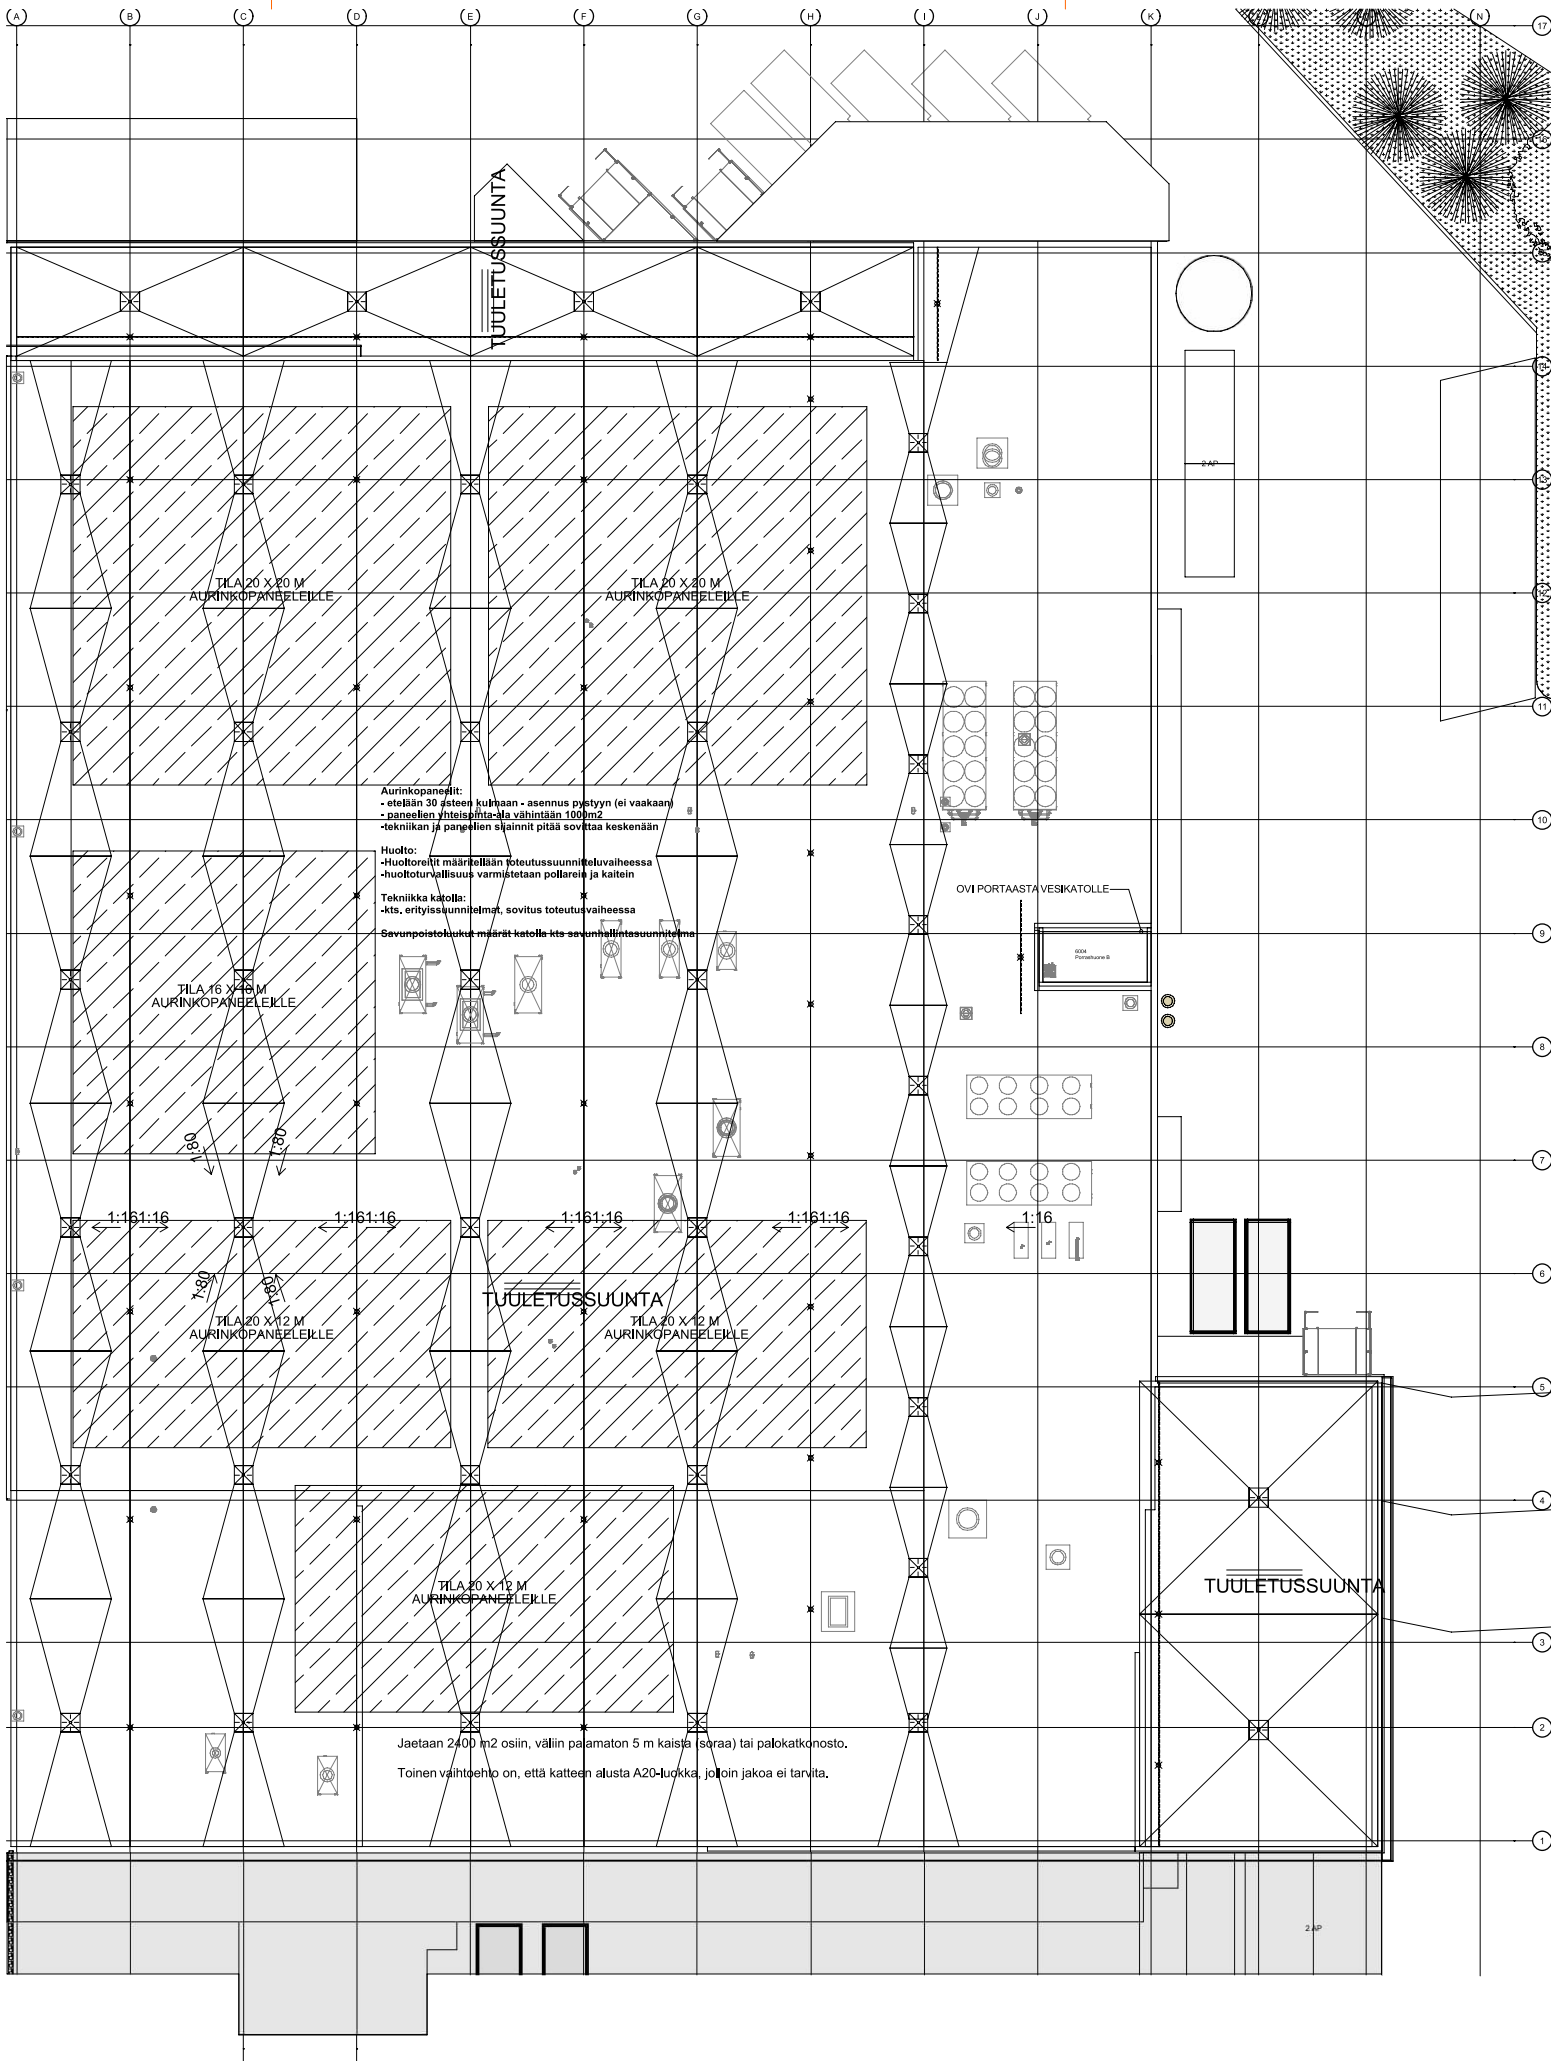

KORKOJÄRJESTELMÄ N2000 JA TASOKOORDINAATIO ETRS-GK25

RAKENNUKSEN PALOLUOKKA ON P1, PÄÄKÄYTTÖTARKOITUS ON TUOTANTO- JA VARASTOTILAT (SUURKEITTIÖ)

SUOJAUSTASO ON 3
-AUTOMAATTINEN SAMMUTUSLAITEISTO
-AUTOMAATTINEN PALOILMOITIN
-ALKUSAMMUTUSKALUSTO

SAVUNPOISTO PORRASHUONEISTA SÄHKÖISESTI AVATTAVAN 1 m2 SP-LUUKUN TAI SP-IKKUNAN KAUTTA. MUISTA TILOISTA SAVUNPOISTO TOTEUTETAAN PAINOVOIMAISESTI TAI KONEELLISESTI SP-PUHALTIMILLA, MITOITUS 0,5 % SAVULOHKON PINTA-ALASTA


RAKENNUS ON VARUSTETTU PIKALAPOSTEIN JA KÄSISAMMUTTIMILLA
PIKALAPOSTIT 25-30 M
KÄSISAMMUTTIMET NESTE 6 LITR-34 A 183 B

PIKALAPOSTIEN JA KÄSISAMMUTTIMIEN PAIKAT MÄÄRITETÄÄN PROSESSISUUNNITELUN EDESSÄ

KAIKKI MITAT TARKISTETTAVA RAKENNUSPAIKALLA

K.O.S.A. / KYLÄ 52 VEROMIES	KORTTELI / TILA 52109	TONTTI / RNO 2	VIRANOMAISTEN MERKINTÖJÄ	
RAKENNUSLOMAKKEIDEN UUDISRAKENNUS		PIIRUSTUSLAI PÄÄPIIRUSTUS	JUOKS.NO	
RAKENNUSKOHTIEN NIMI JA OSOITE		PIIRUSTUKSEN SISÄLTÖ KKT27 03-03 vesikatto	MITTAKAAVA 1:200	
PALVELUKESKUSHELSENKI KESKUSKEITTIÖ PAKKALANTIE 30 01530 VANTAA		TYÖN NO TIEDOSTO	SUUNN. ALA PIIR.NO	MIUOTOS
SUUNNITTELU JA KOULUTUS Kimmu Simpanen Päiväys 23.8.2024 E-mail: etunimi.sukunimi@kn-arkkitehdit.fi		YHTEYSHENKILÖ ARK	03-03	

Tämä suunnitelma ja tiedosto on KAUTO NIKULAINEN arkkitehdit Oy:n omaisuutta eikä sitä saa käyttää ilman tekijän lupaa. Luvalla käytettäessä on KAUTO NIKULAINEN arkkitehdit Oy:n logo ja nimi oltava selkeästi esillä.

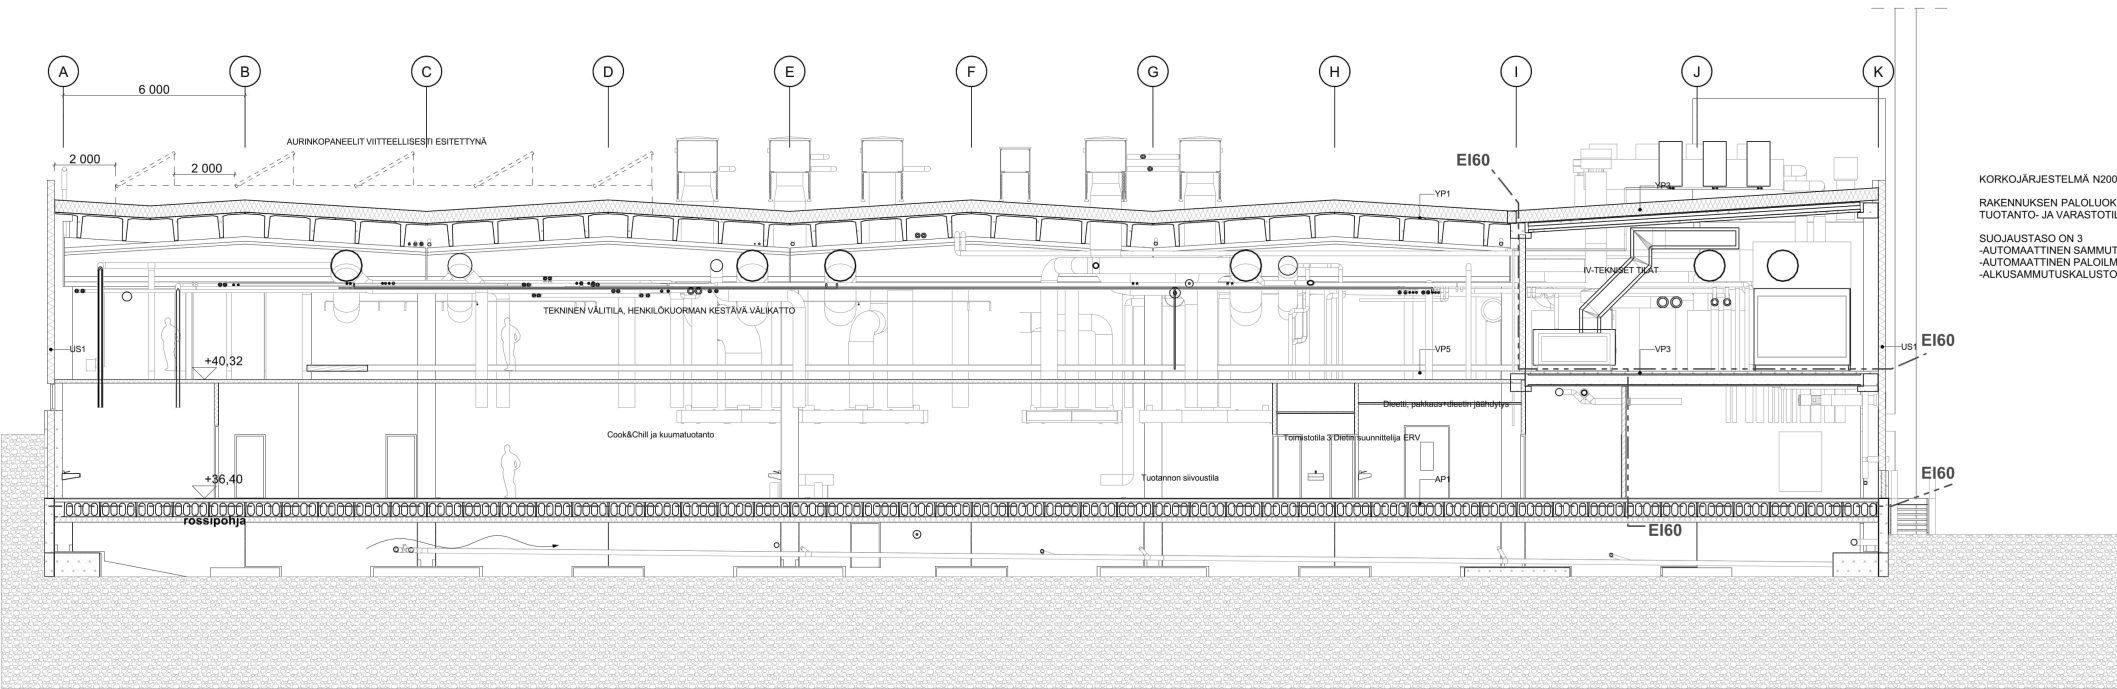


KORKOJÄRJESTELMÄ N2000 JA TASOKOORDINAATISTO ETRS-GK25
RAKENNUKSEN PALOLUOKKA ON P1. PÄÄKÄYTTÖTARKOITUS ON
TUOTANTO- JA VARASTOTILAT (SUURKEITTIÖ)
SUOJAUSTASO ON 3
-AUTOMAATTINEN SAMMUTUSLAITTEISTO
-AUTOMAATTINEN PALOILMOITIN
-ALKUSAMMUTUSKALUSTO

•
KAIKKI MITAT TARKISTETTAVA RAKENNUSPAIKALLA

KOKO / KYLÄ 52 VEROMIES		KORTTELI / TILA 52109	TONTTI / RNO 2	VIRANOMAISTEN MERKINTÖJÄ	
RAKENNUSTOIMENPIDE UUDISRAKENNUS		PIIRUSTUSLAI PÄÄPIIRUSTUS		JUOKS.NO	
RAKENNUSKOHTIEN NIMI JA OSOITE		PIIRUSTUKSEN SISÄLTO		MITTAKAANA	
PALVELUKESKUSHELSINKI KESKUSKEITTIÖ PAKKALANTIE 30 01530 VANTAA		KKT27 04-01 Leikkaus A		1:100	
KAUTO NIKULAINEN arkkitehdit Oy Vuorikonttutie 22 02200 Espoo Finland E-mail: etunimi.sukunimi@kn-arkkitehdit.fi		TYÖN NO TIEDOSTO		SUUNNAILA	PIIR.NO
				ARK	04-01
SUUNNITTELIJA JA KOULUTUS		Kimmo Simpanen Arkkitehti	PÄÄLIVYS 23.8.2024	YHTEYSHENKILÖ	HYVÄKSYVÄ

Tämä suunnitelma ja tiedosto on KALTO NIKULAINEN arkkitehdit Oy:n omaisuutta eikä sitä saa käyttää ilman tekijän lupaa.
Luvalla käytettäessä on KALTO NIKULAINEN arkkitehdit Oy:n logo ja nimi oltava selkeästi esillä.

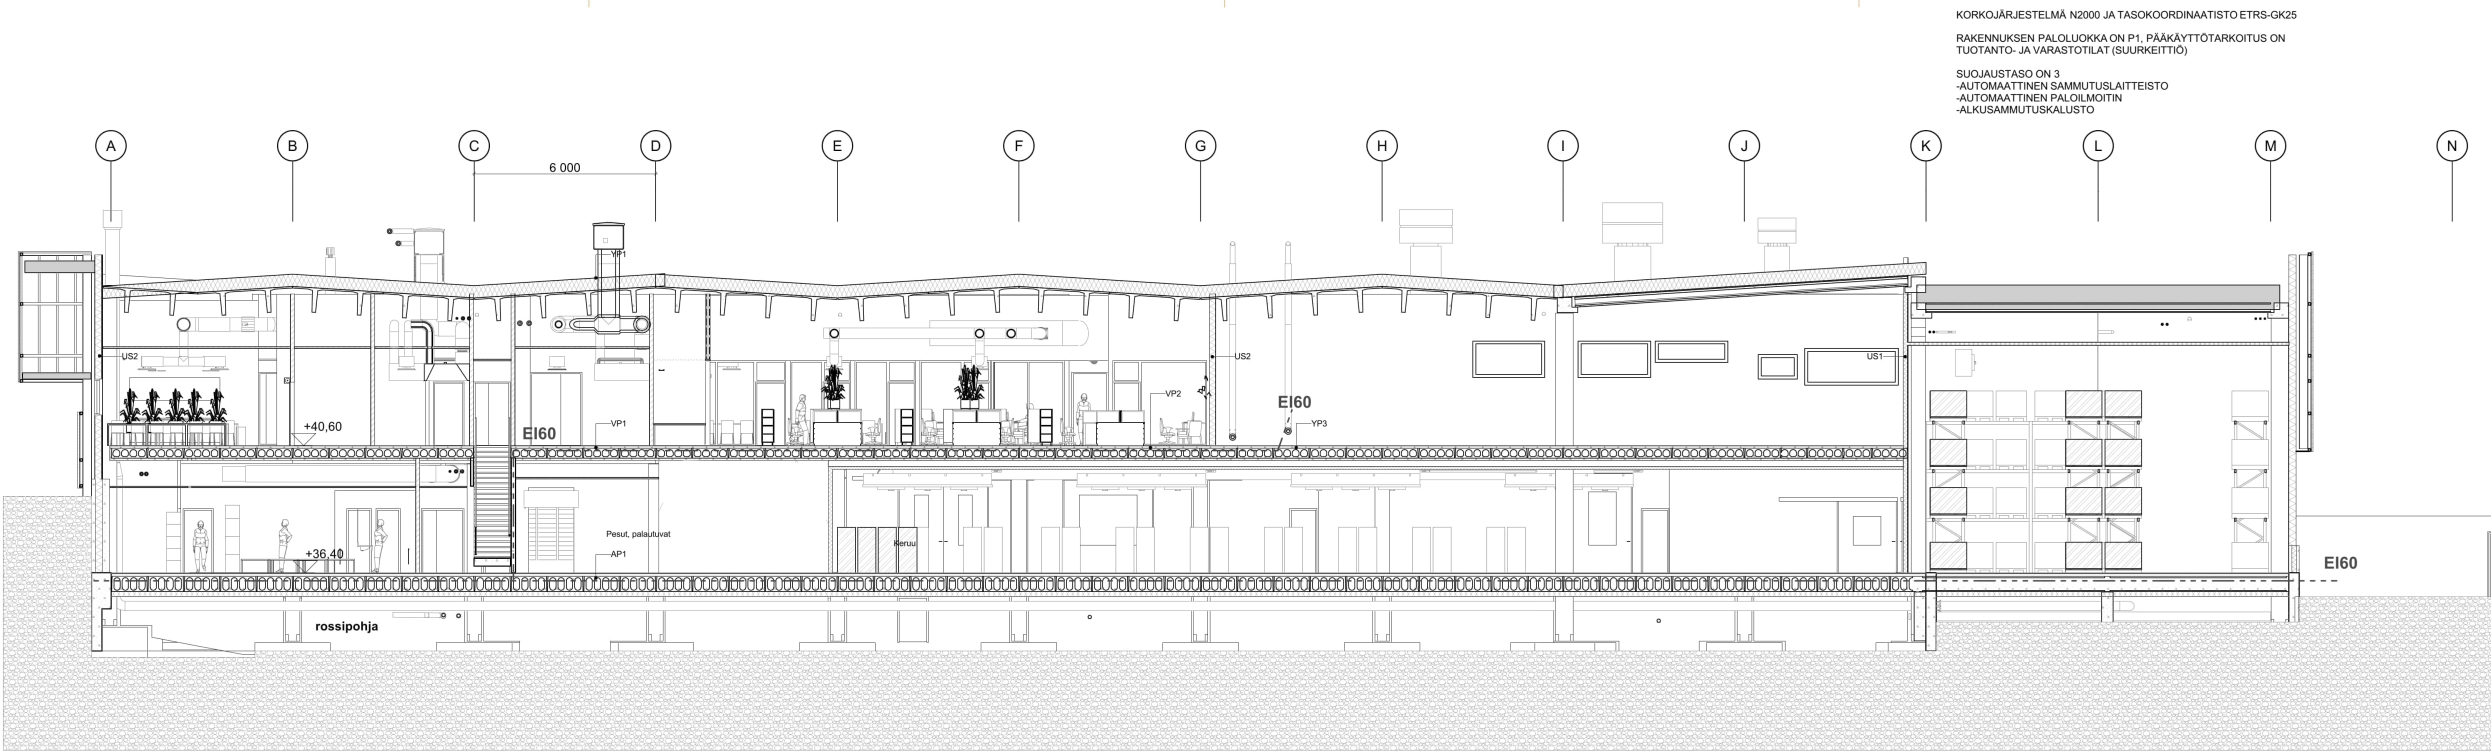

KAIKKI MITAT TARKISTETTAVA RAKENNUSPAIKALLA

E. OSA / KYLÄ		KORTTELI / TILA	TONNIT / RNO	VIRANOMAISTEN MERKINTÖJÄ	
52 VEROMIES		52109	2		
RAKENNUSLOMAKIRJE		PIIRUSTUSLAI		JUOKS.NO	
UUDISRAKENNUS		PÄÄPIIRUSTUS			
RAKENNUSKOHTIEN NIMI JA OSOITE		PIIRUSTUKSEN SISÄLTÖ		MITTAKAVERI	
PALVELUKESKUS HELSINKI KESKUSKEITTIÖ		KTK27 04-02 Leikkaus B		1:100	
PAIKKALANTIE 30					
01530 VANTAA					
KALTO NIKULAINEN arkkitehdit Oy		TYÖN NO		SUUNNITTELU	
Vuorokausi 22		TIEDOSTO		PIIR.NO	
02.000 Espoo				04-02	
Finland					
E-mail: etunimi.sukunimi@kn-arkkitehdit.fi					
SUUNNITTELU JA KOUULUTUS		Kimmo Simpanen		PÄIVÄYS	
		Arkkitehti		23.8.2024	
				YHTEYSHENKILÖ	
				HYVÄKSYÄ	

Tämä suunnitelma ja tiedosto on KALTO NIKULAINEN arkkitehdit Oy:n omaisuutta eikä sitä saa käyttää ilman tekijän lupaa. Luvalla käytettäessä on KALTO NIKULAINEN arkkitehdit Oy:n logo ja nimi otettava selkeästi esille.




SUUNNITTELU JA KOULUTUS	Kirimo Simpanen Arkkitehti	PÄIVÄYS 23.8.2024	YHTEYSHENKILÖ	HYVÄKSIÄ
Tämä suunnitelma ja tiedosto on KAUTO NIKULAINEN arkkitehdit Oy:n omaisuutta eikä sitä saa käyttää ilman tekijän lupaa. Luvalla käytettäessä on KAUTO NIKULAINEN arkkitehdit Oy:n logo ja nimi otettava selkeästi esille.				



- MATERIAALIT:**
1. kiviorei'itetty metallikasetti Libertà tai vastaava (teräs tai alumiini), valkoinen, RR20.
 2. Reikäkakkokojon variaatio muodostaa kuvion profiilottu pelti (teräs tai alumiini), tummanharmaa, RR 23, profiili esim. Design Tokyo tai vastaava, (värivastine RR23)
 3. värivetoni, tummanharmaa, happopeesty sileä pinta
 4. maalattu metalli (alumiini tai teräs), tummanharmaa, RAL 7024, (värivastine RR23)
 5. lasi, kirkas
 6. betoni, sileävalettua luonnon värin
 7. expament-levy, kuumasinkitty
 8. perforoitu pelti (reikäala 30 % teräs tai alumiini), tummanharmaa, RAL 7024 (värivastine RR23)
 9. kolmilankaverkkoaita, tummanharmaa, umpioiset erillisuusnittelimen mukaan perforoitu RR20 valkoinen tai RR23 poimupelti



KAIKKI MITAT TARKISTETTAVA RAKENNUSPAIKALLA

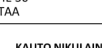K OSA / KYLÄ 52 VEROMIES	KORTTELI / TILA 52109	TONTTI / RNO 2	KIRJANOMAISTEN MERKINTÖJÄ
RAKENNUSOIMENPIDE	PIIRUSTUSLAJI PÄÄPIIRUSTUS		JUOKS.NO
RAKENNUSKOHTEN NIMI JA OSOITE	PIIRUSTUKSEN SISÄLTÖ KKT27 05-01R Julkisivut väritetyt		MITTAKAAVA 1:200
PALVELUKESKUSHELSINKI KESKUSKEITTO PAKKALANTIE 30 01530 VANTAA			
 KAUVO NIKULAINEN arkkitehdit Oy Vuorontuntite 22 02200 Espoo Finland E-mail: etunimi.sukunimi@kn-arkkitehdit.fi	TYÖN NO TIEDOSTO SUUNALA PIIR.NO MUUTOS	ARK	


SUUNNITTELIJA JA KOULUTUS	Kimmo Simpanen Arkkitehti	PÄIVÄYS 23.8.2024	YHTEYSHENKILÖ	HYVÄKSYJÄ
Tämä suunnitelma ja tiedosto on KAUTO NIKULAINEN arkkitehdit Oy:n omaisuutta eikä sitä saa käyttää ilman tekijän lupaa. Luvalla käytettäessä on KAUTO NIKULAINEN arkkitehdit Oy:n logo ja nimi oltava selkeästi esillä.				

1. kiviertei tietyt metallikalusteita Liberta tai vastaavaa (teräs tai alumiini), valkoinen, RR20.
2. Reikäkokojokoen variaatio muodostaa kuvion profiiliksi pelti (teräs tai alumiini), tummanharmaa, RR 23, profiili esim. Design Tokyo tai vastaavaa, (värivastine RR23)
3. väribetoni, tummanharmaa, happepöly sileä pinta maalattu metalli (alumiini tai teräs), tummanharmaa LAL 7024, (värivastine RR23)
4. lasi, kirkas
5. betoni, säileävalettu luonnon väriin
6. expant-levy, kuumasinkity
7. perforoitu pelti (reikäala 30 % teräs tai alumiini), tummanharmaa, LAL 7024 (värivastine RR23)




1
2
3
4
5


a	b	c	a	d	c
c	d	e	c	d	f
a	d	a	b	a	d
c	e	c	d	a	b

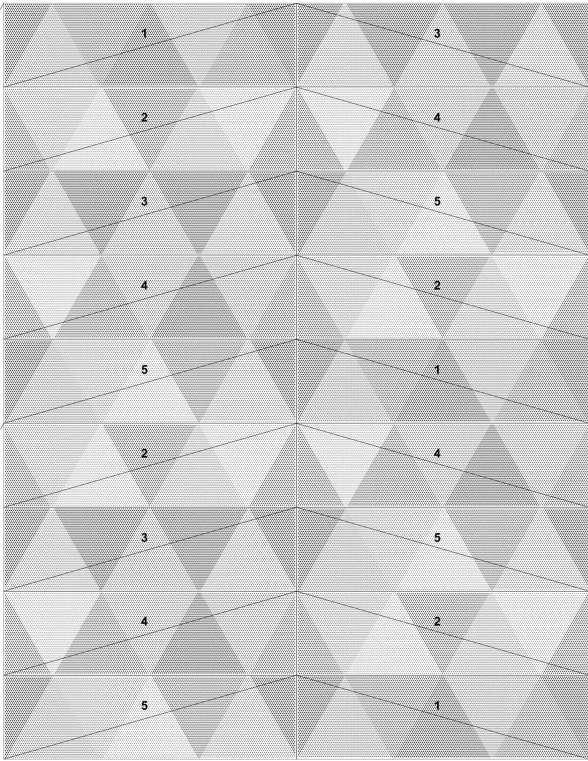[illegible]

Tämä suunnitelma ja tiedosto on KAUTO NIKULAINEN arkkitehdit Oy:n omaisuutta eikä sitä saa käyttää ilman tekijän lupaa. Luvalla käytettäessä on KAUTO NIKULAINEN arkkitehdit Oy:n logo ja nimi oltava selkeästi esillä.

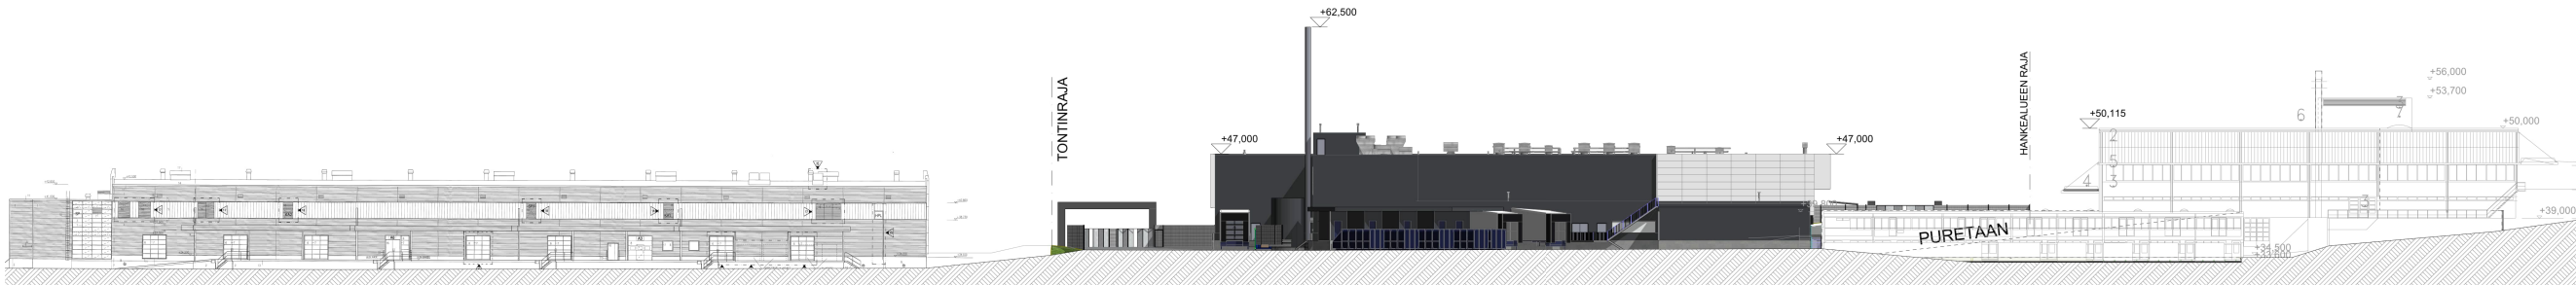


ALUELEIKKAUS LÄNTEEN 1: 300

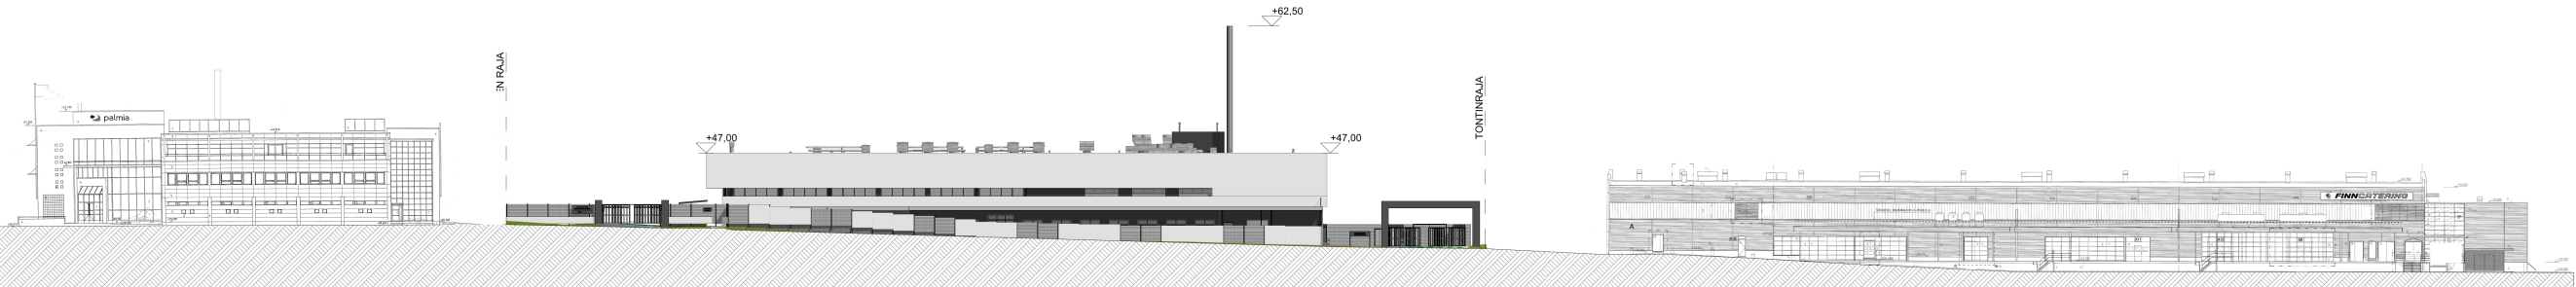



ALUELEIKKAUS ITÄÄN 1: 300

KIOSKI / KIOSKI		KORTTELI / TILA		TONTTI / RAK		VIRANOMAISTEN MERKINTÖJÄ	
52 VEROMIES		52109		2			
RAKENNUSKORTTEIN NIMI JA OSOITE		RAKENNUSKORTTEIN NIMI JA OSOITE		PIIRUSTUSLAJI		JULKUS.NO	
RAKENNUSKORTTEIN NIMI JA OSOITE		RAKENNUSKORTTEIN NIMI JA OSOITE		PIIRUSTUKSEN SOAULTO		MITTAKAAVA	
PALVELUKESKUS HELSINKI KESKUSKEITTIÖ		PALVELUKESKUS HELSINKI KESKUSKEITTIÖ		Alueleikkaukset itään ja länteen		1:300	
PARKKIALANTIE 30		PARKKIALANTIE 30		TYÖN NO		SUUNNITTELU	
01530 VANTAA		01530 VANTAA		TIEDOSTO		PIIR.NO	
						ARK KKT27 02-04	
SUUNNITTELU JA KOKOUSTUS		Kinnari-Suomen		PÄIVÄYS		HYVÄKSIÄ	
KAIJO NIKULAINEN arkkitehti Oy		Kaijo Nikulainen 22		14.11.2024			
02200 Espoo		Finland					
E-mail: etunimi.sukunimi@kaijo-arkkitehti.fi							

Tämä suunnitelma ja tiedosto on KAIJO NIKULAINEN arkkitehti Oy:n omaisuutta eikä sitä saa käyttää ilman kirjallista lupaa.
Luvalla käytettävissä on KAIJO NIKULAINEN arkkitehti Oy:n logo ja nimi ottaen selvästi esille.

 

Tämä suunnitelma ja tiedosto on KAUTO NIKULAINEN arkistohetki Oyn omaisuutta eikä sitä saa käyttää ilman tekijän lupaa.
Luvalla käytettäväksi on KAUTO NIKULAINEN arkistohetki Oyn logo ja nimi sivuissa selkeästi näkyä.

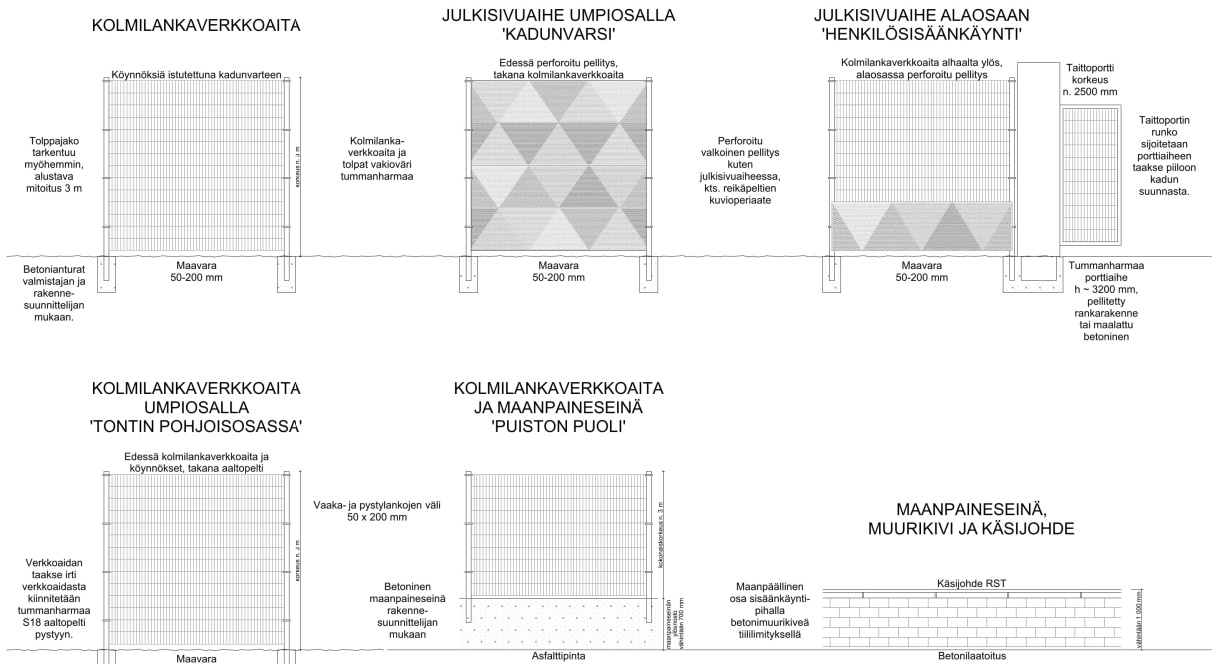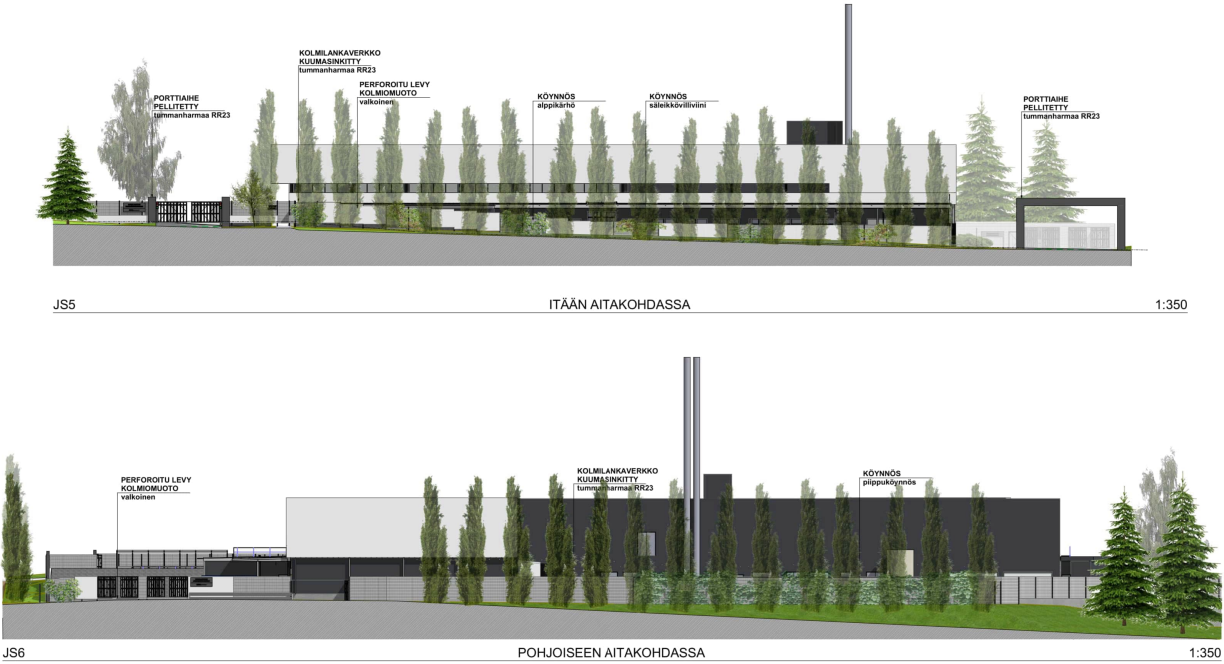

02

Aitaperiaatteet

1:50

K.O.S.A. / KYÄ		KORTTELI / TILA		TONTTI / RNO		VIRANOMAISTEN MERKINTÖJÄ	
52 VEROMIES		52109		2			
RAKENNUSLOMITONNIN UUDISRAKENNUS		PIIRUSTUSLAJI: PÄÄPIIRUSTUS		PIIRUSTUKSEN SISÄLTÖ: Aitaperiaate		JUOKS.NO: MITTAKAAVA 1:50	
PALVELUKESKUSHELSINKI KESKUSKEITTIÖ PAKKALANTIE 30 01530 VANTAA		TYÖN NO: TIEDOSTO		SUUNN. ALA: PIIR.NO: MUUTOS:			
 KATO NIKULAINEN arkkitehdit Oy		Vuorokausi: 22.03.2020 Espoo, Finland		ARK		1153-01	
SUUNNITTELIJA JA KOKULUTUS		Kimmo Simanen		PÄIVÄYS: 13.11.2024		YHTIYSHENKILÖ: HYVÄKSYÄ	

Tämä suunnitelma ja tiedosto on KATO NIKULAINEN arkkitehdit Oy:n omaisuutta eikä sitä saa käyttää ilman tekijän lupaa. Luvalla käytettävä on KATO NIKULAINEN arkkitehdit Oy:n logo ja nimen ollessa selvästi esillä.