



Raappavuorenrinne 2 Vantaa. Lupajaoston esittelymateriaali purettavista rakennuksista



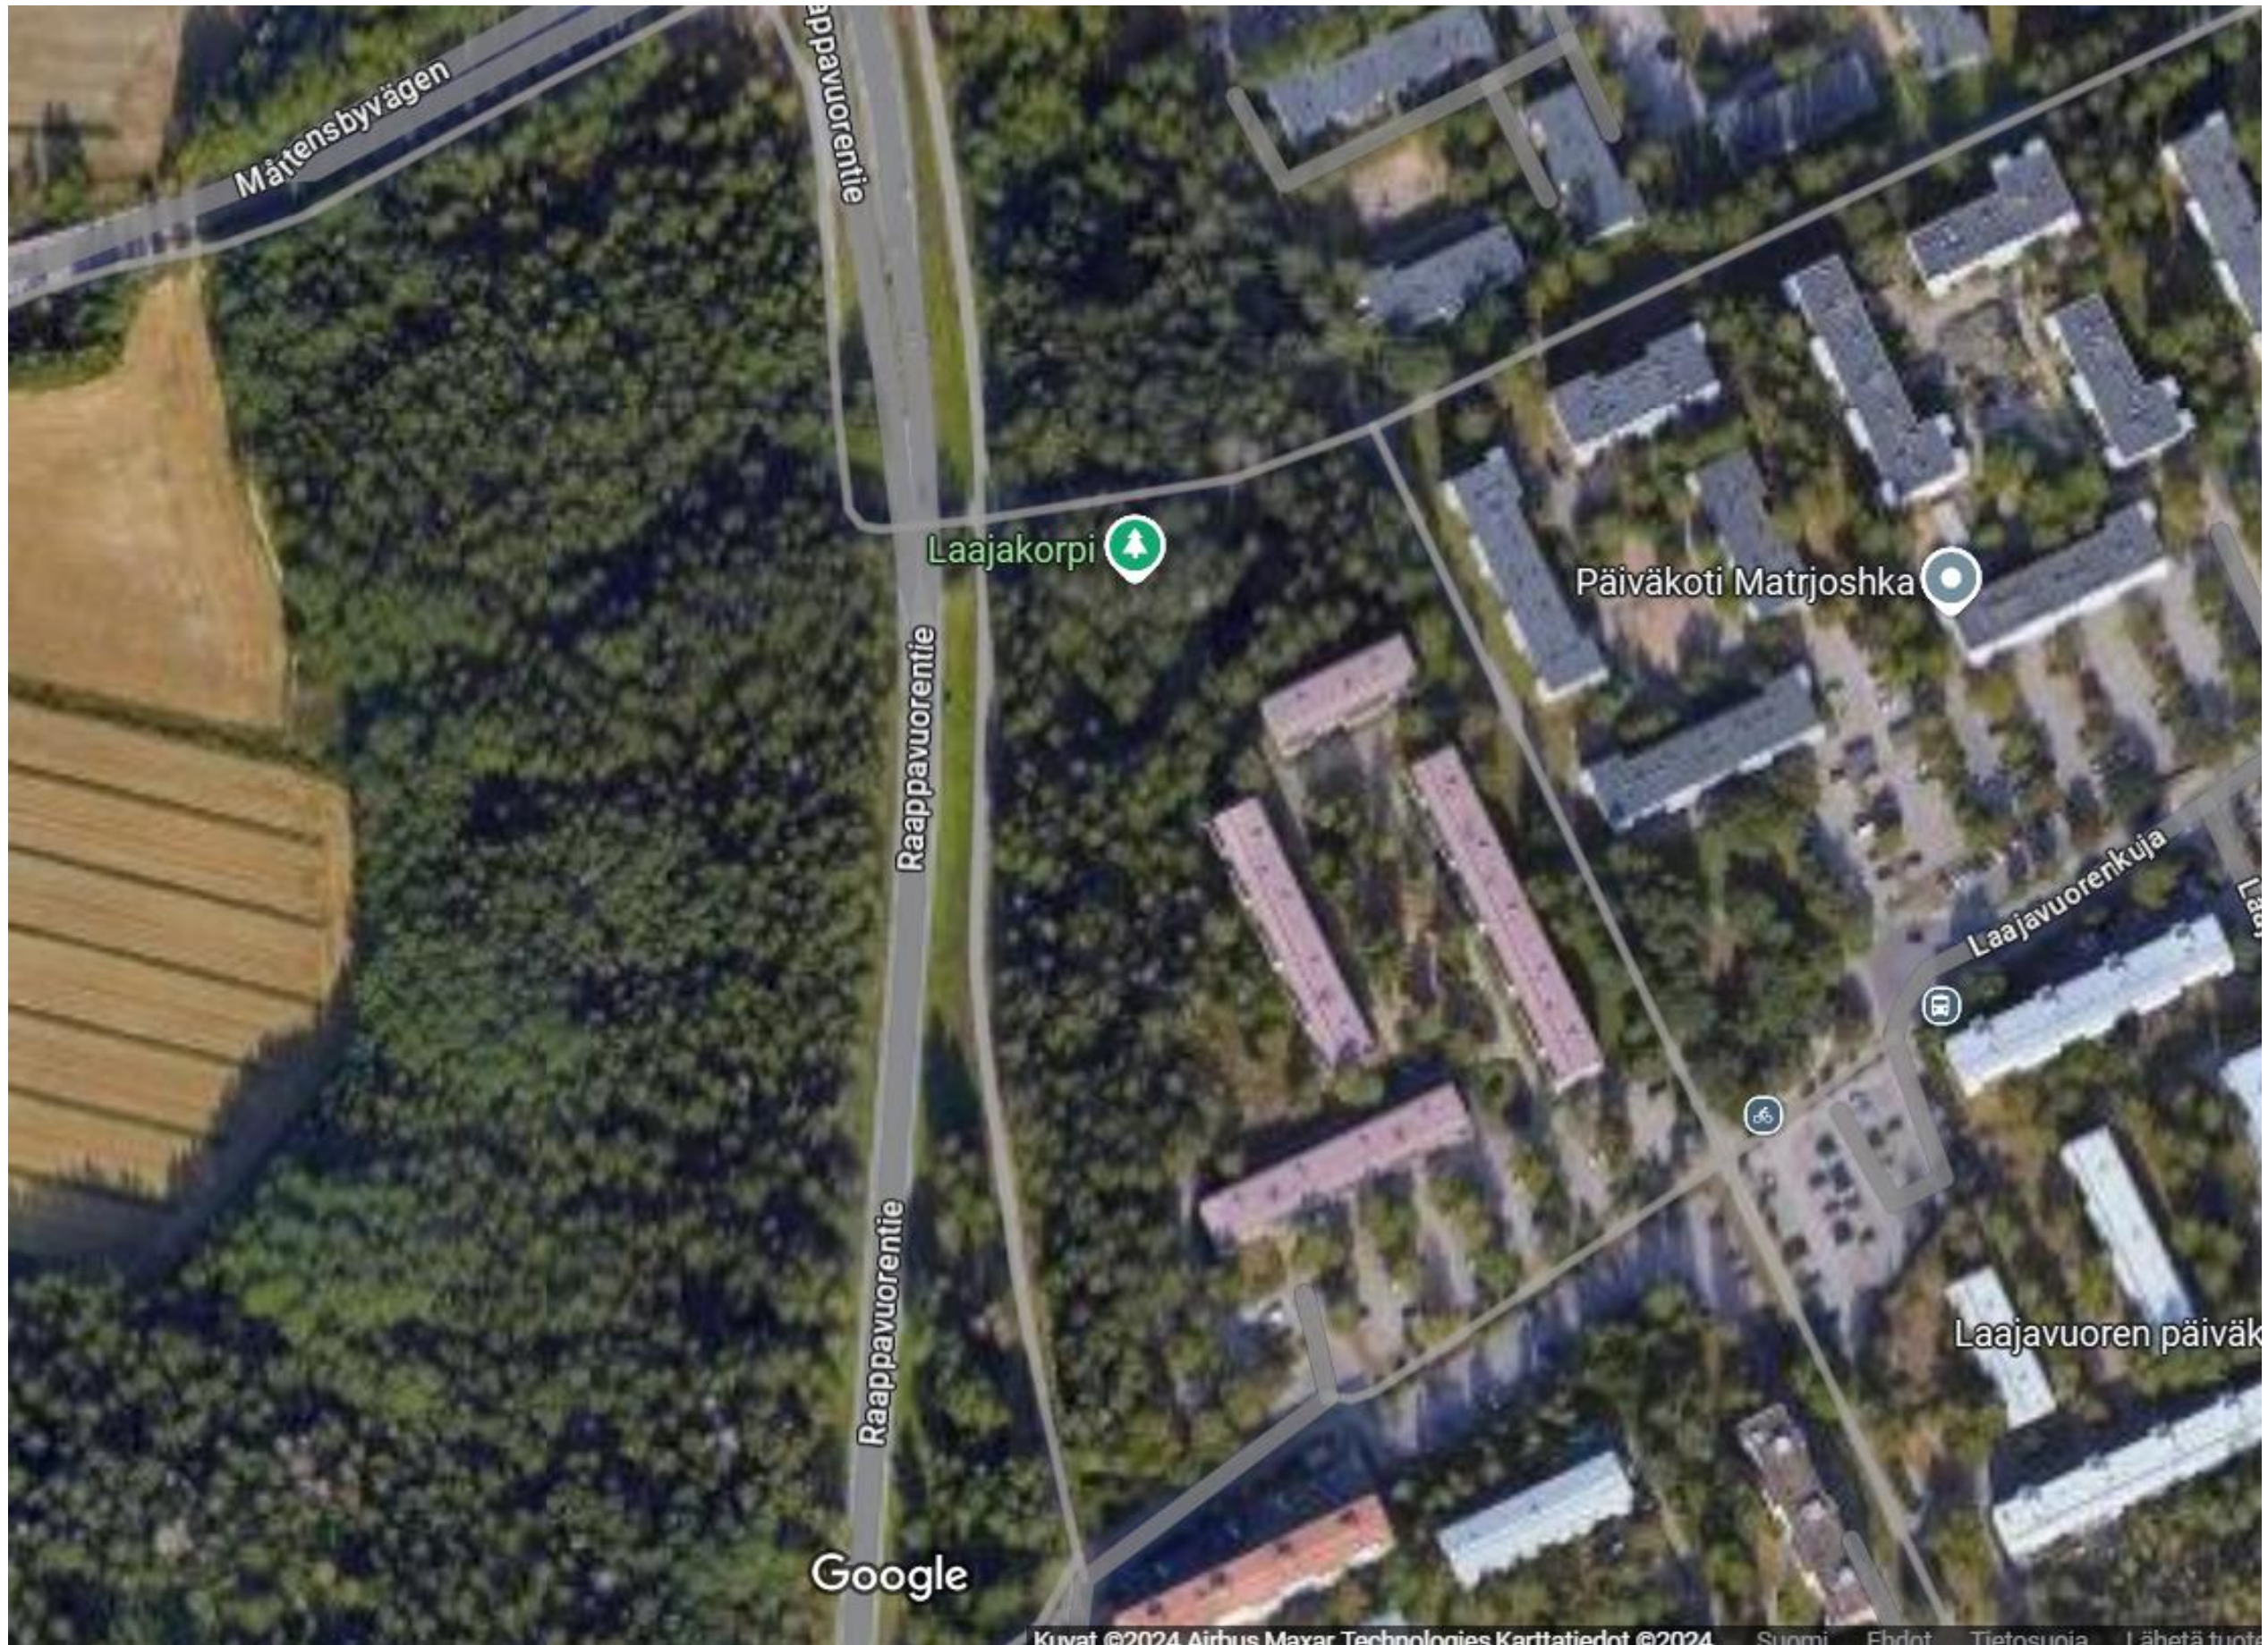

Liite #2 Asemapiirustus

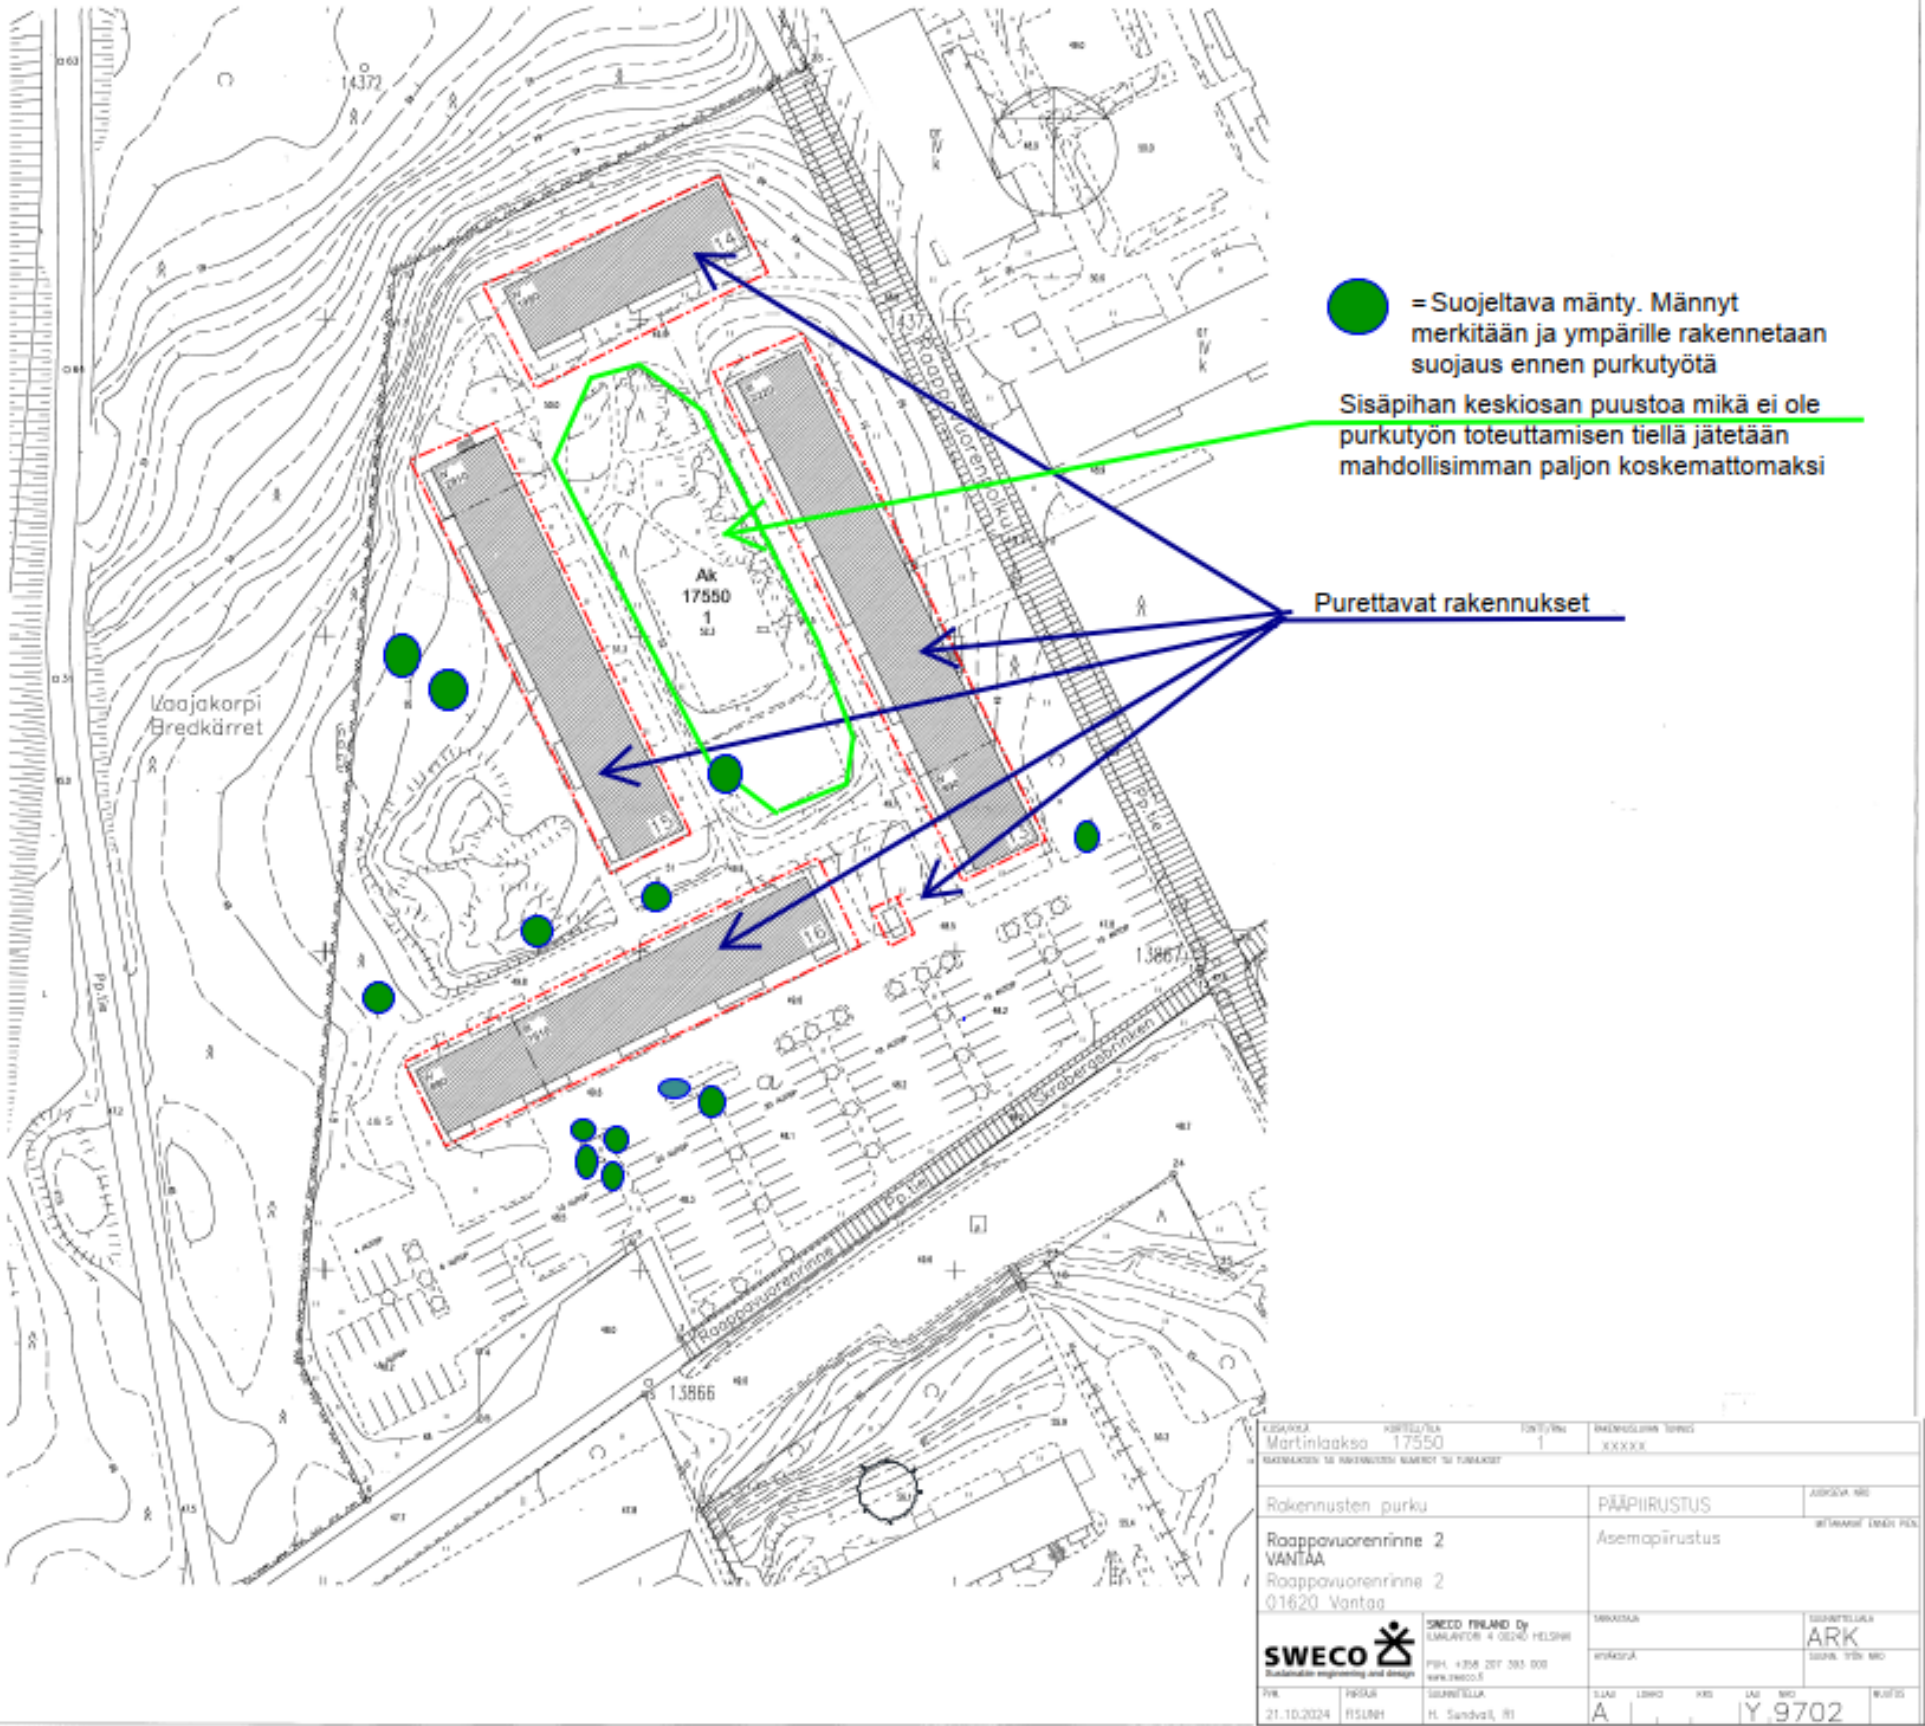



000133



VANTAAN KAUPUNKI
 MARTINLAAKSO 17. KAUPUNGINOSA
MARTINLAAKSO
 KORTTELIT 17550 - 17583
 ASEMAKAAVAN MUUTOS 1:2000