
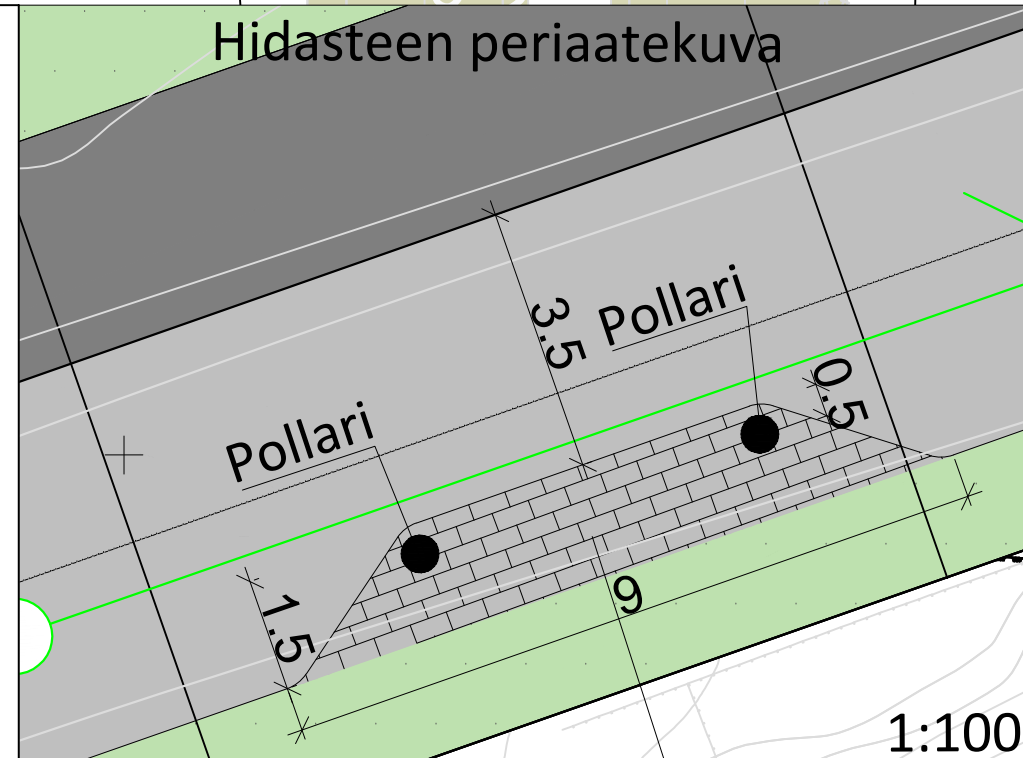
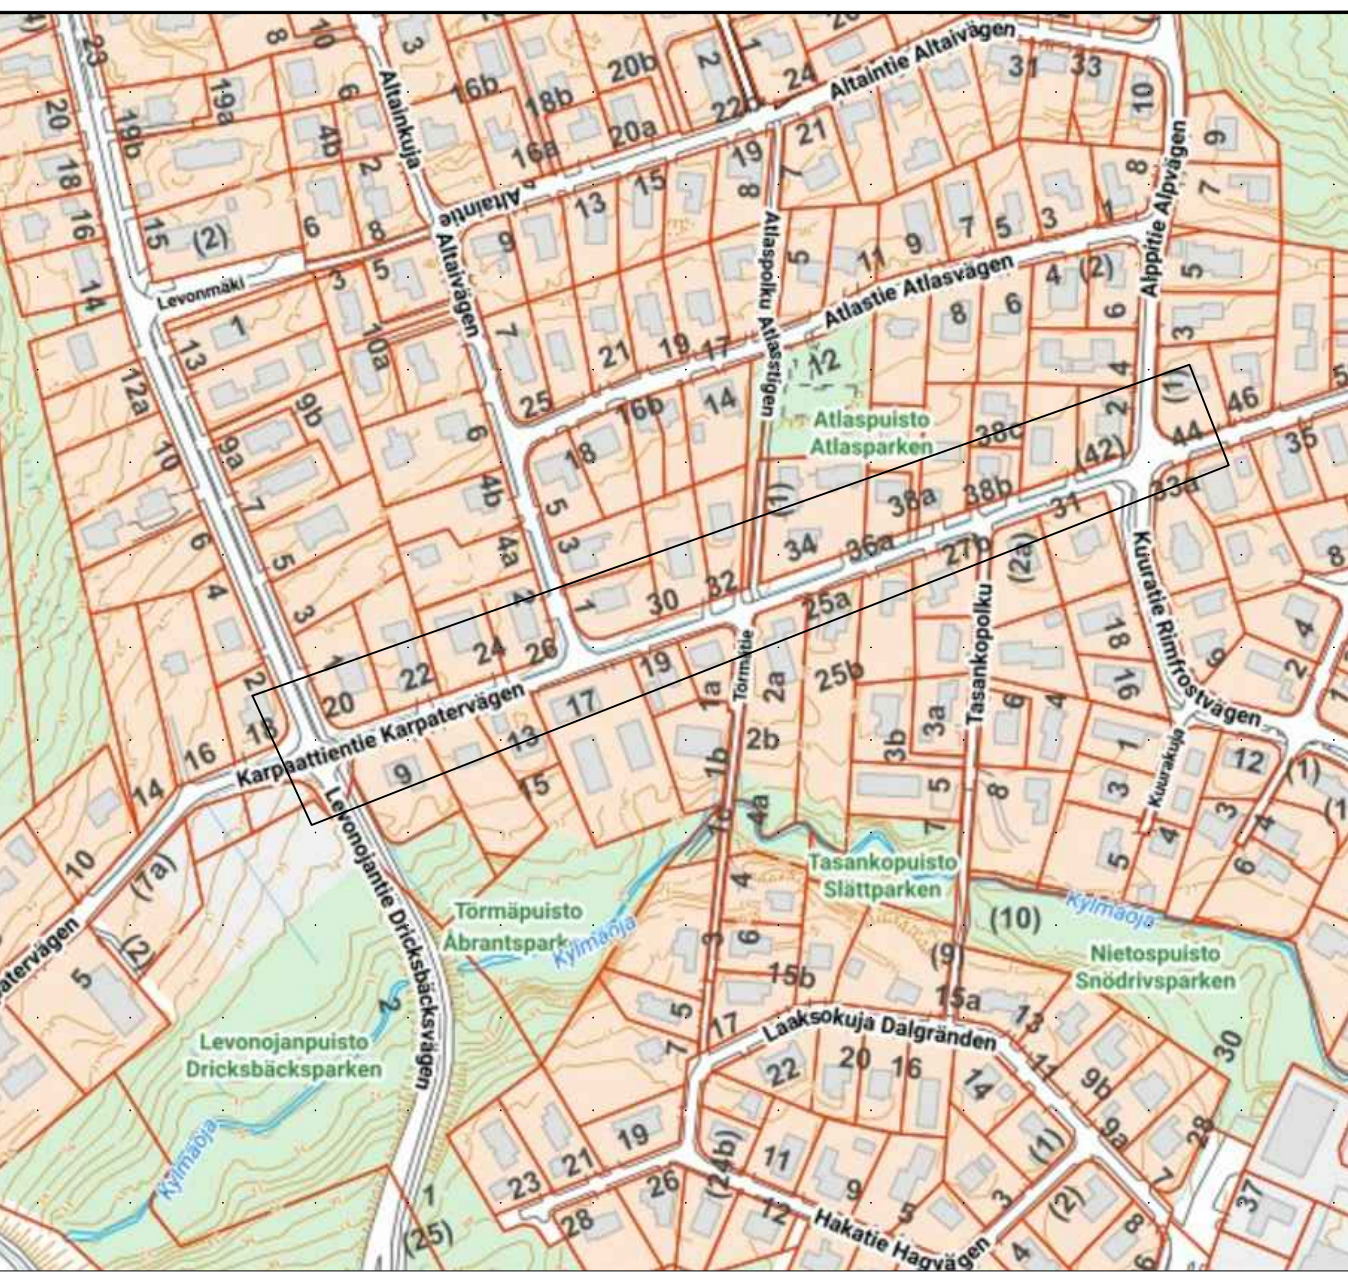
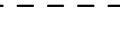


 

MERKINNÄT			
	Asfaltti ajorata		Uusi valaisin
	Asfaltti, jalankulku ja pyörätie, tonttiliittymät		Luonnonreunatuki, V170 harmaa
	Nurmi		Madallettu reunatuki
	Kenttäkiveys		Luiskattu luonnonreunatuki
	Betonikiveys		Hulevesiviemäri, rakennettu
			Hulevesiviemäri ja tarkastuskaivo, uusi
			Hulevesiviemäri ja ritiläkaivo, uusi
			Poistettava hulevesiviemäri ja hulevesikaivo
			Poistettava hulevesirumpu

 VANTAAN KAUPUNKI KADUT JA PUISTOT		Hyv.	
		Tark. Mikko Valkonen Suunn.	
11.11.2024			
71 ILOLA		KYLMÄOJA 1 710200	
KARPAATTIENTIE VÄLILLÄ LEVONOJANTIE-KUURATIE KATUSUUNNITELMA		Mittakaava 1:500 1:100 Koord.järj. ETRS-GK25 Korkeusjärj. N2000	
		Liitt.piiir.nro	
209	HALLINNOLLISET KATUSUUNNITELMAT	Hyv.	Hyv.
			Piiir.nro
			59344-1
GEOTEK- NIIKKA	Hyv.		
	Tark.		
			
		21.10.2024	Tark. Jarmo Stenvik
		21.10.2024	Suunn. Eero Aho