



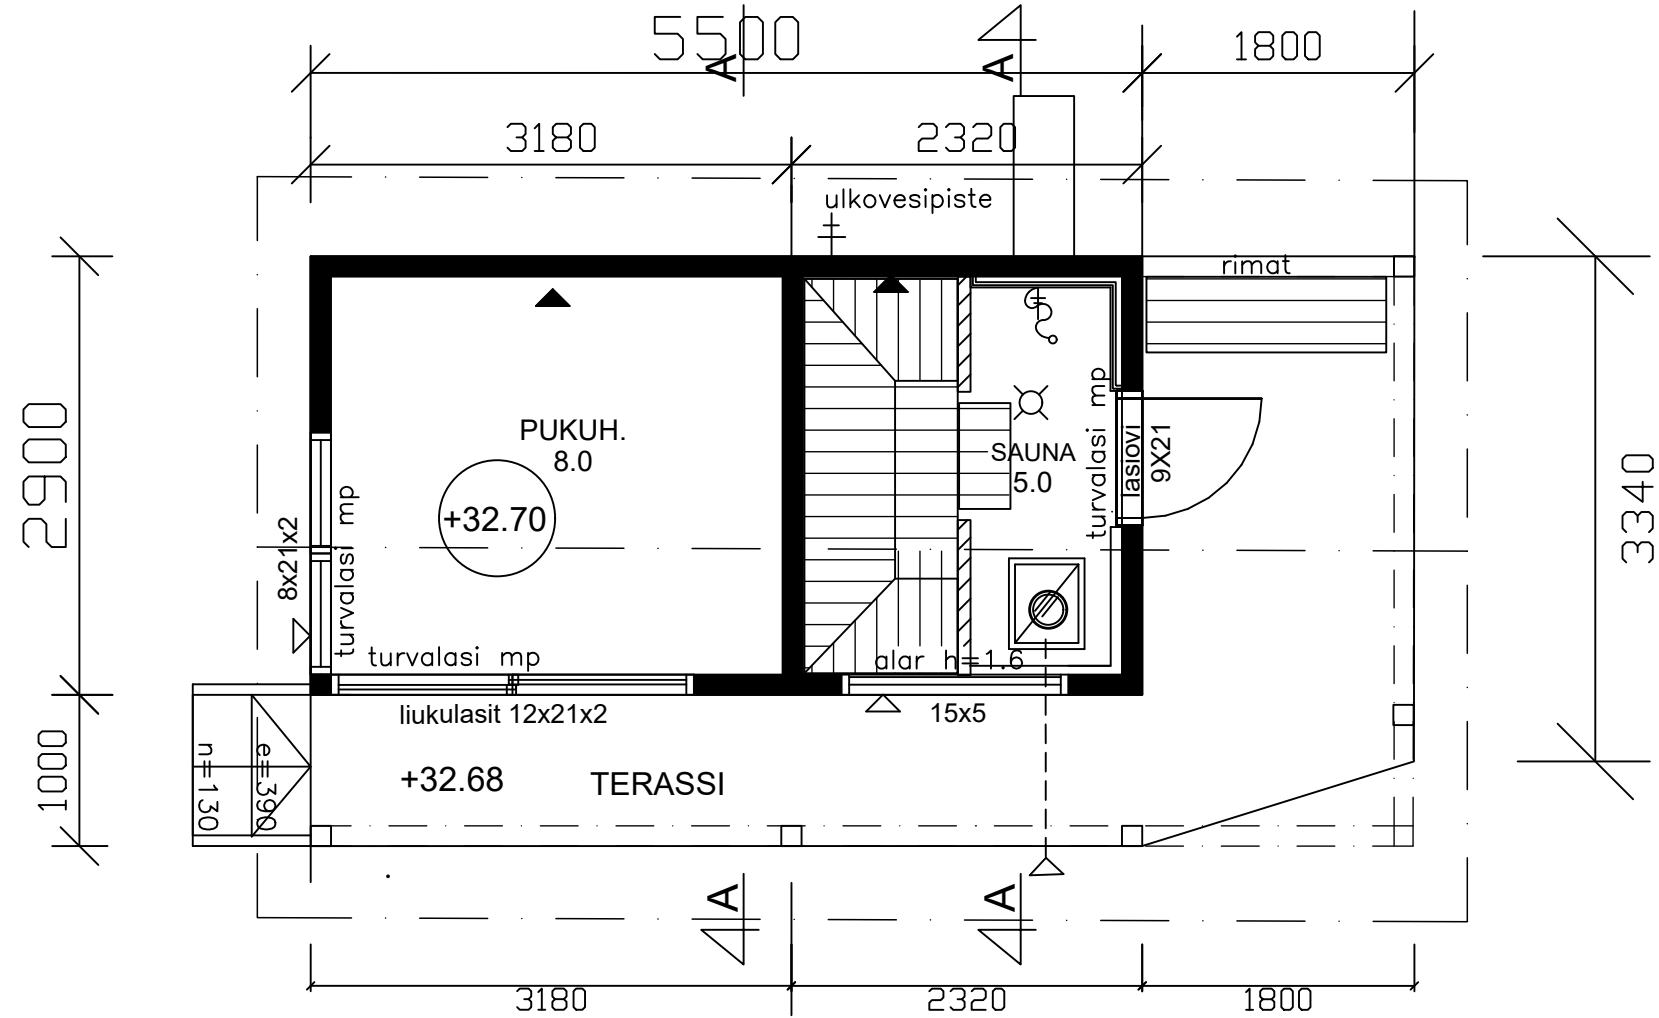


POHJA

HORMI 1:20

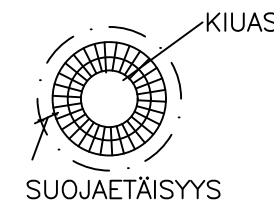


HORMIN JA KIUKAAN TULEE OLLA CE-HYVÄKSYTTYJÄ JA NIIDEN SUOJAETÄISYYDET TULEE TEHDÄ VALMISTAJAN ANTAMIEN ASENNUSOHJEIDEN MUKAISESTI.

HORMI VALITAAN TULISIJAN VALMISTAJAN OHJEEN MUKAAN. HORMI TOTEUTETAAN ERILLISEN SUUNNITELMAN MUKAISESTI.

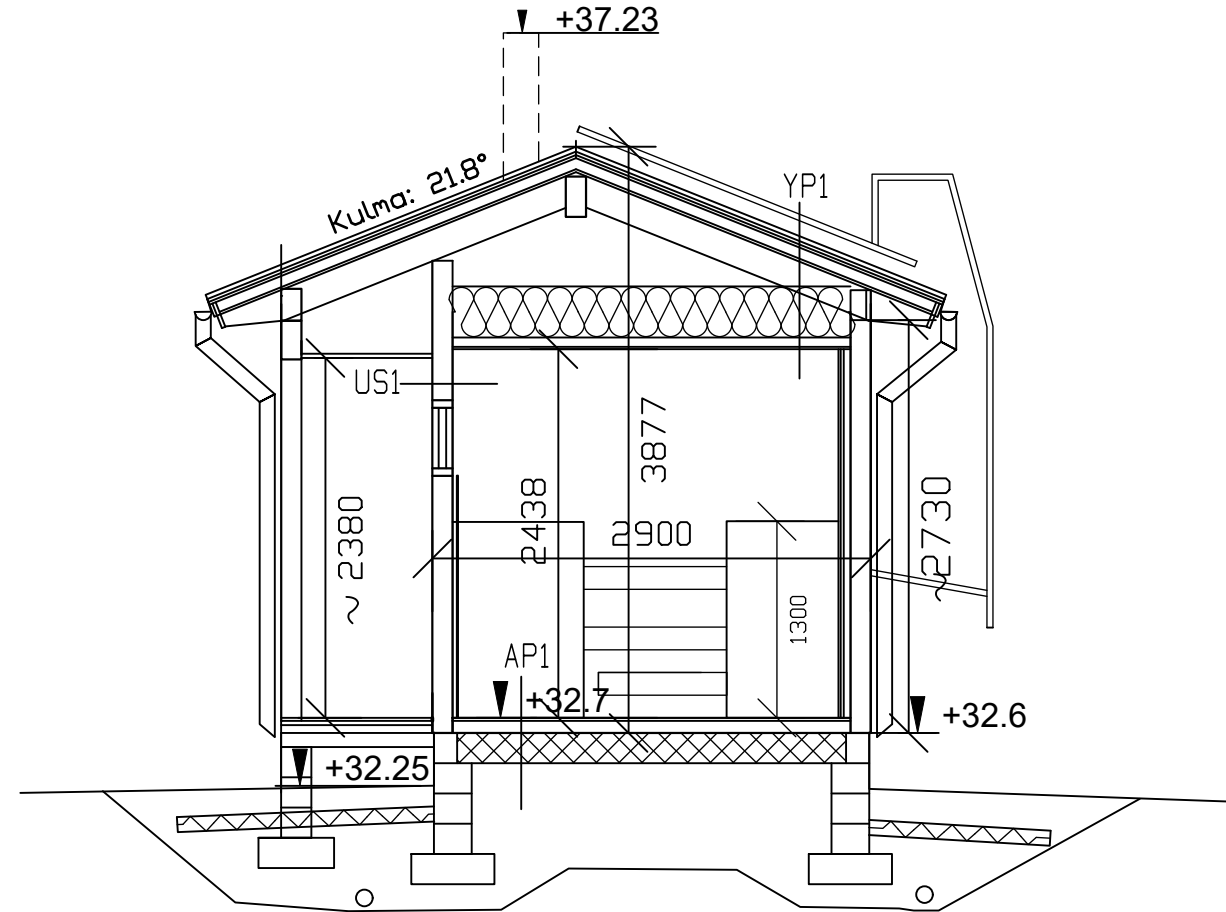

LEIKKAUS A-A

PERUSTUKSET JA SALAOJITUS TEHDÄÄN ERILLISEN SUUNNITELMAN MUKAAN.

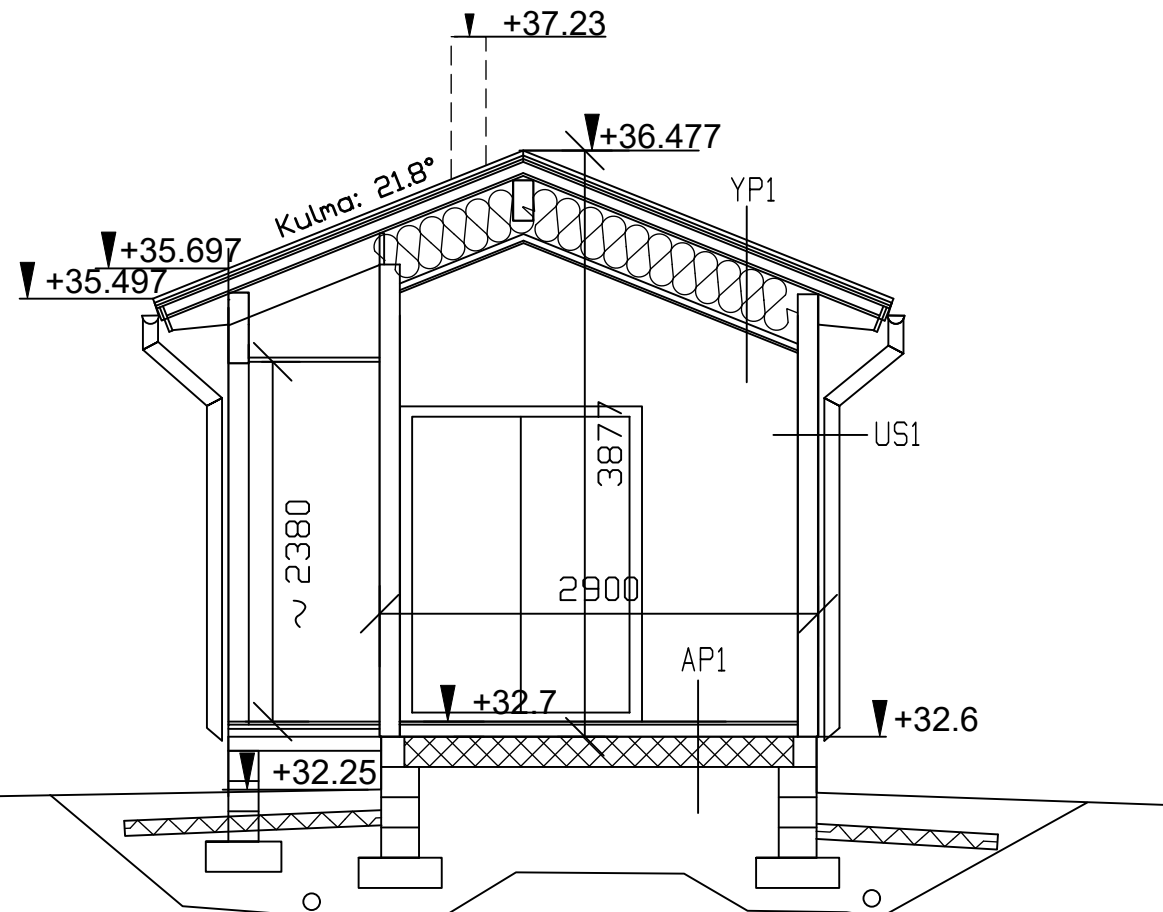

LEIKKAUS B-B

PERUSTUKSET JA SALAOJITUS TEHDÄÄN

YP1 $u=0.10$ W/m²K
KONESAUMAJÄLJITELMÄ PELTIKATE
RUOTEET 25X100, KOROTUSRIMA 22x41 JA ALUSKATE
TUULETUSRAKORIMA (TUULETUSVÄLI MIN.100 mm)
TUULENSUOJA
KATTOTUOLIT/VASAT
PUUKUITUERISTE 350 mm
HÖYRYNSULKU /ILMANSULKUPAPERI
KOOLAUS 48x48
KATTOPANEELI
PINTAKÄSITTELY

US1 $u=0.78$ W/m²K
PINTAKÄSITTELY
LAMELLIHIRSI 134 mm
PINTAKÄSITTELY

AP1 $u=0.14$ W/m²K
LATTIAPINNOITE 20mm
(VEDENERISTYS JA KALLISTUKSET MÄRKÄTILOISSA)
TERÄSBETONILAATTA 80 mm
JÄYKKÄ ERISTE 200mm
KONEELLISESTI TIIVISTETTY MURSKES#6-16mm MIN 300mm
(TIIVISTETTY MURSKES #0-32mm)
SUODATINKANGAS KL2
PERUSMAA KALLISTETTU SALAOJIIN PÄIN >1:100

PALOLUOKKA P3
PAINOVOIMAINEN ILMANVAIHTO
SÄHKÖLÄMMITYS

ULKÖ-OVIEN U-ARVO VÄH. 1.0 W/m²K
IKKUNOIDEN U-ARVO VÄH. 1.0 W/m²K

IKKUNOISSA, JOIDEN ALAREUNA < h=700 mm
ON HUOMIOITAVA LASIN ERYTYSVAHVUUS SEKÄ
TERASSILLA ETTÄ SISÄTILOISSA = TURVALASITUS
KARKAISTUA LASIA

RAKENNUKSEN KÄYTTÖTURVALLISUUS YM:N ASETUKSEN 1007/2017 MUKAAN.

turvalasi mp = TURVALASI MOLEMMINPUOLIN
alar h=1.6 = IKKUNAN ALAREUNALATTIASTA 1600 mm

	YHTEENSÄ
KERROSALA	16.0 m ²
KOKONAISALA	16.0 m ²
TILAVUUS	50.0 m ³

KOROT N2000



Hyväksytty 05.11.2024

LP-092-2024-04463

Vantaa - Rakennusvalvonta

§ 1088

www.lupapiste.fi

K.osa/Kylä Sotunki	Kortteli/Tila [REDACTED]	Tontti/Rn:o [REDACTED]	Viranomaisten arkistointimerkintöjä varten
Rakennustoimenpide UUDISRAKENNUS	Piirustustyyppi PÄÄPIIRUSTUS	Juoks.n:o	
Rakennuskohteen nimi ja osoite Pihasauna [REDACTED] [REDACTED] 01260 VANTAA	Piirustuksen sisältö POHJA, LEIKKAUS A-A HORMI	Mittakaavat 1:50 1:20	
Suunnittelijan nimi, päiväys ja allekirjoitus J-Kos Oy Rantakatu 3aL5 04400 Järvenpää Gsm. 050 5846 555 20.08.2024 Rak.ark&Ma.ark Niina Näsälä	Suunnittelualue, työn n:o piirustuksen n:o [REDACTED]	Muutos	

ARK 02