





Suunnitteluohjelma, viheralueet ja liikuntapaikat 2025

Nimi	Suuralue	Hankkeen kuvaus (julkinen)
Aerolankenttä INV	Aviapolis	Tekonurmipintaisen pelikentän suunnittelu.
Pakkalan Antaksenrannan ulkokuntoilupaikka INV	Aviapolis	Pakkalan Antaksenrannan ulkokuntoilupaikka kunnostetaan.
Sääskenpuisto INV	Aviapolis	Metsäinen viheralue lentokentän lähellä uuden asuinalueen vieressä. Polun linjaaminen Aviakujalta Mekaanikontielle.
Vaaralan talkookentän ulkokuntoilupaikka INV	Hakunila	Vaaralan talkookentälle toteutetaan uusi ulkokuntoilupaikka.
Kannistonpuisto leikkipaikka INV	Kivistö	Leikkipaikan kalusteet ja varusteet uusitaan.
Petikon ulkoilualue INV	Kivistö	Virkistyskäyttöä kehitetään Petikon alueelle.
Asolanpuisto INV	Koivukylä	Leikkipaikka ja hiekkakenttä kunnostetaan.
Ester Koskelaisen puisto INV	Koivukylä	Puiston leikkipaikka ja skeittipuisto kunnostetaan.
Kytöpuiston koira-aitaus INV	Koivukylä	Koira-aitauksen kunnostus, jossa uusitaan aita, kalusteet, varusteet ja valaistus.
Rekolanrannan koira-aitaus INV	Koivukylä	Parannetaan kuivatusta ja uusitaan varusteet ja valaistus. Tarkastellaan koira-aitauksen laajentamismahdollisuuksia.
Kulomäenkentän leikkipaikka INV	Korso	Leikkipaikka aidataan ja välineet uusitaan.
Ristirajan asukaspuisto INV	Korso	Ristirajan asukaspuisto kunnostetaan ikäystävälliseksi puistoksi, joka tarjoaa viihtyisän ja yhteisöllisen ympäristön kaikenikäisille asukkaille.
Aitapuisto leikkipaikka INV	Myyrmäki	Aitapuistoon toteutetaan leikkipaikat pienille- ja isoille lapsille.
Jokiuomanpuisto hulevesialtaan ruoppaus INV	Myyrmäki	Jokiuomanpuiston hulevesialtaan ruoppaminen.
Naapurinniitty Seniorireitti INV	Myyrmäki	Esteetön seniorireitti suunnitellaan Mätäojan varrelle.
Vapaalan liikuntapuiston ulkokuntoilupaikka INV	Myyrmäki	Vapaalan liikuntapuistoon toteutetaan uusi ulkokuntoilupaikka.
Vetokannas ruoppaussuunnittelu INV	Myyrmäki	Vetokannaksen uimarannan ruoppaussuunnittelu.
Simonkylänpuisto frisbeegolf INV	Tikkurila	Malminiityn frisbeegolfradan laajentaminen Simonkylänpuiston puolelle.
Tikkurilan keskuspuisto-Puutarhatie ulkoilureitti INV	Tikkurila	Suunnitellaan Tikkurilan keskuspuistosta ulkoilureittiyhteys Puutarhatielle.
Tikkurilan skeittipuisto INV	Tikkurila	Tikkurilan urheilupuiston skeittipaikka kunnostetaan.
Tikkurilan UP:n tekonurmikentän perusparannus INV	Tikkurila	Tikkurilan urheilupuiston tekonurmikenttä kunnostetaan ja kenttää siirretään. Aidat uusitaan, samoin kentän alla olevat rataputket ja jakotukki.

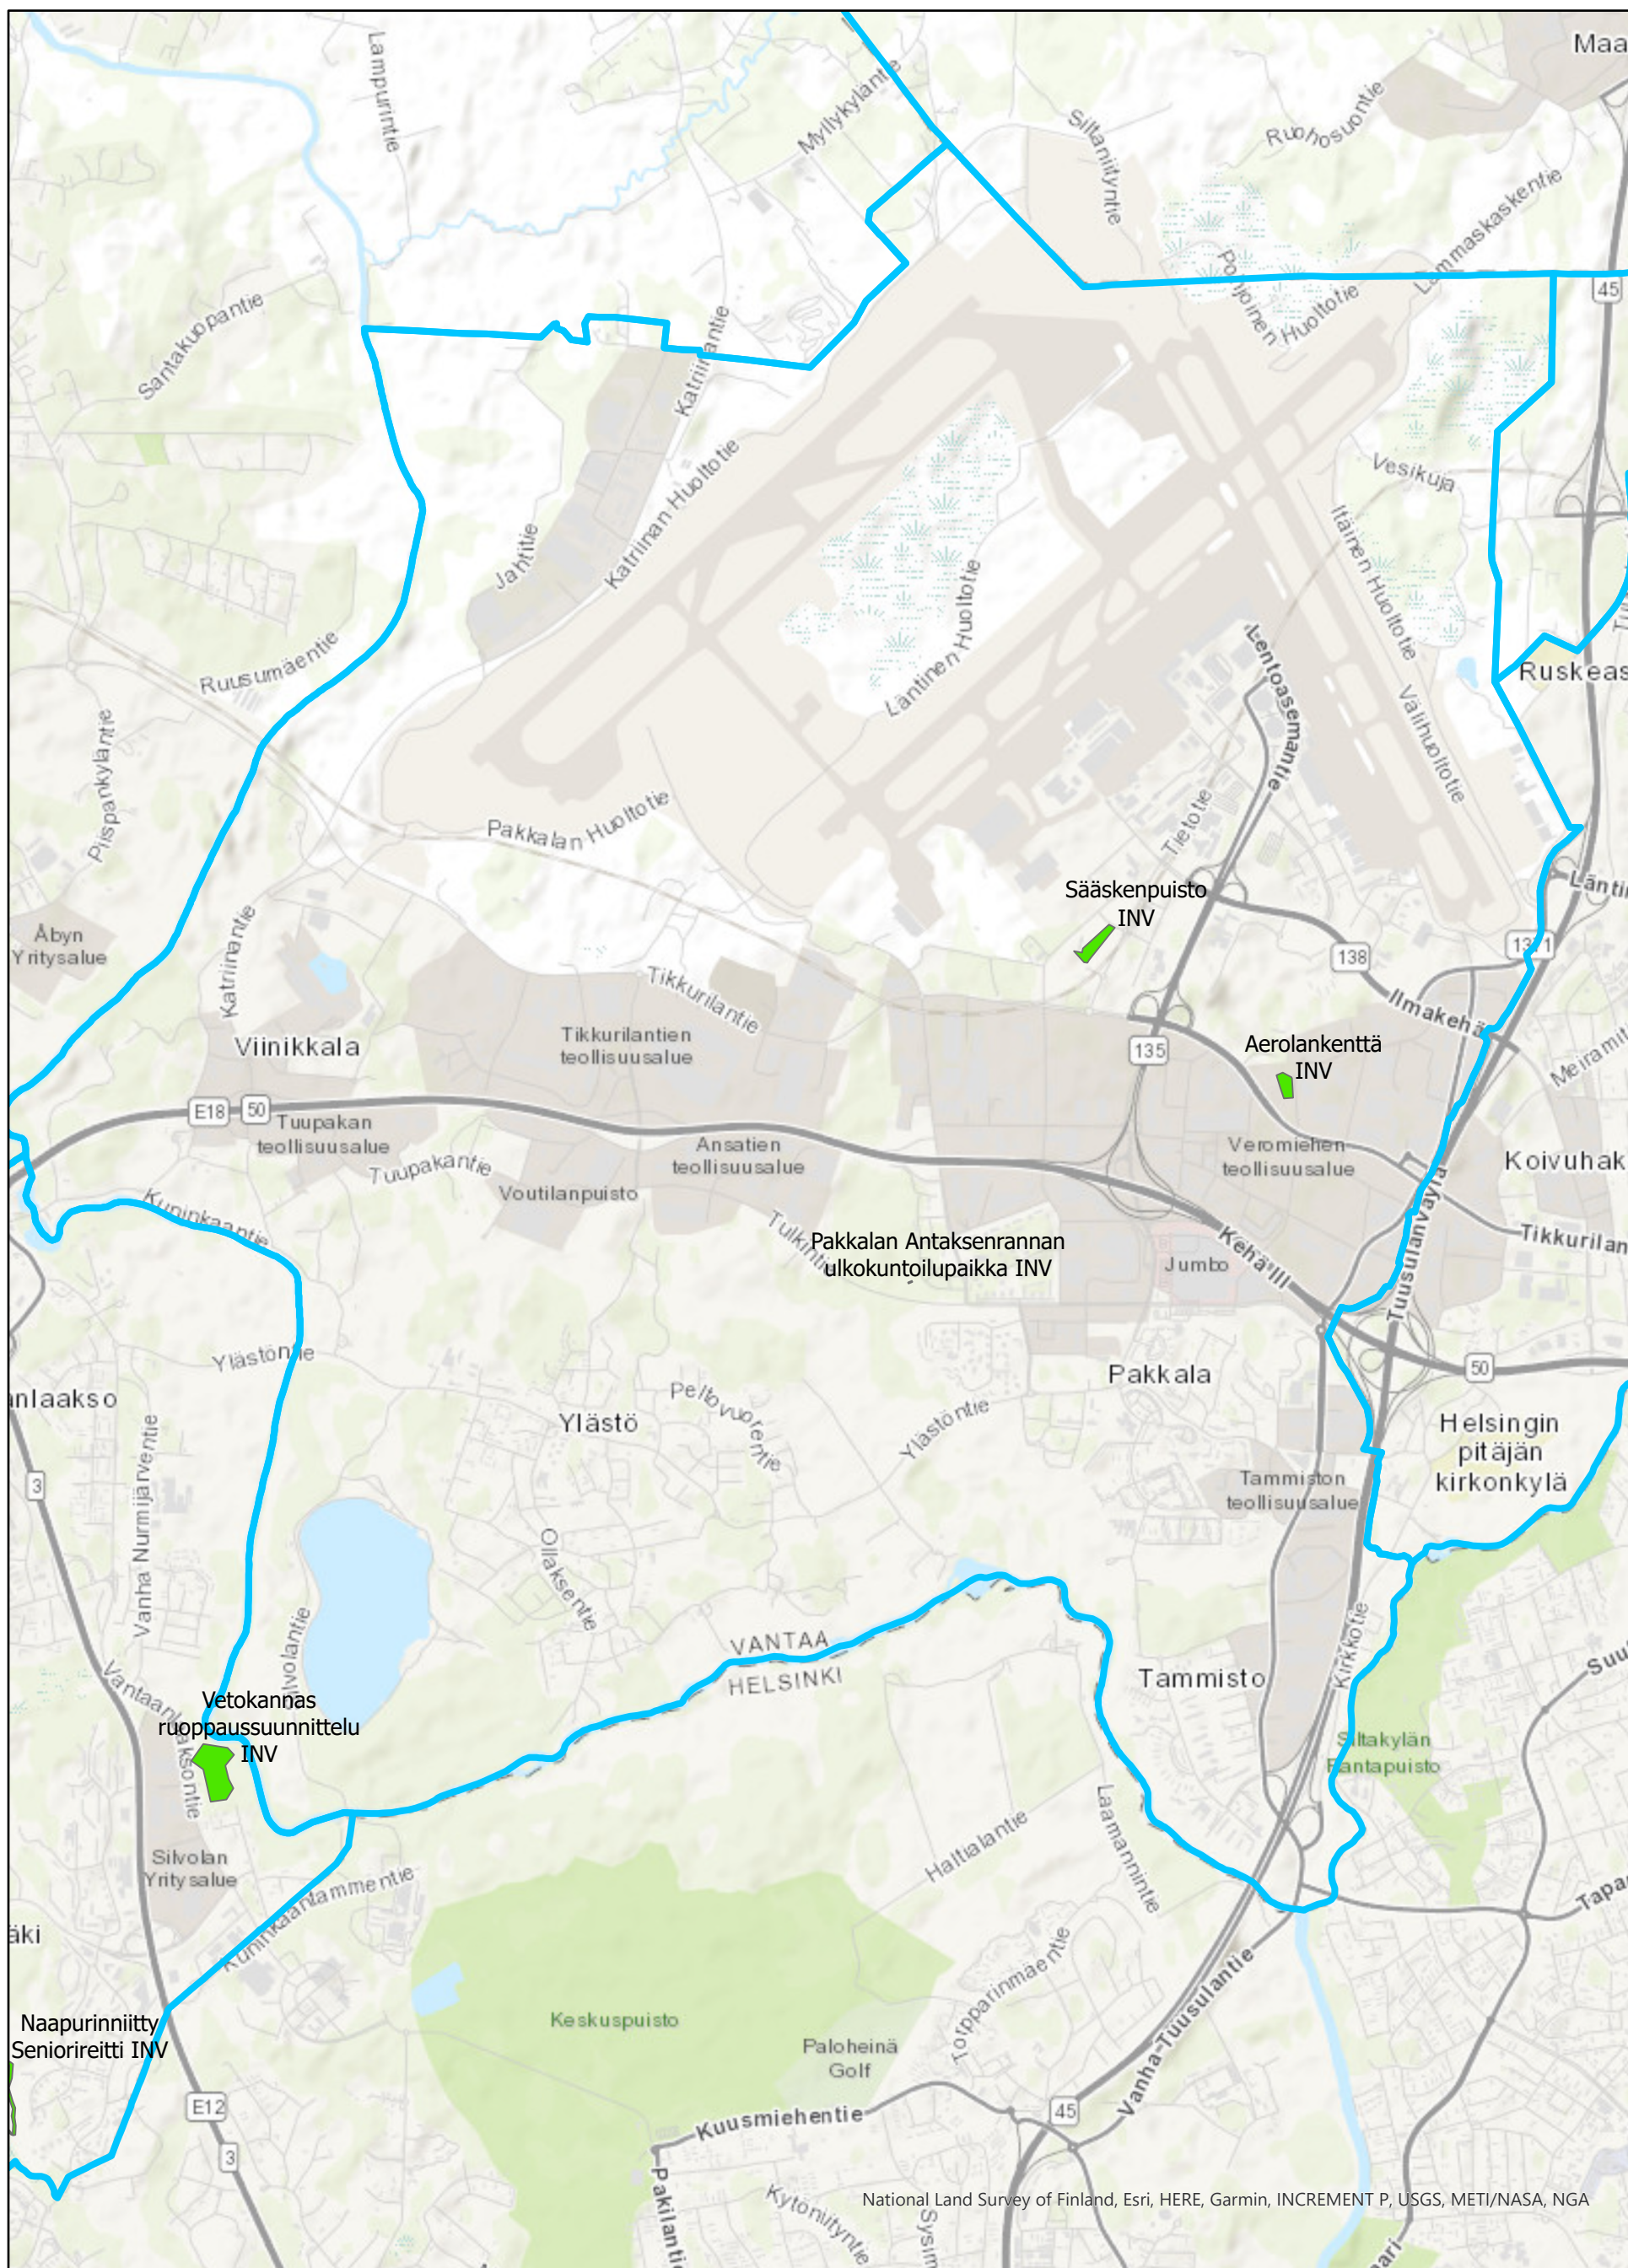

- Viheralueiden suunnittelu
- Suuralueet

0 1 000 2 000 4 000 Metriä

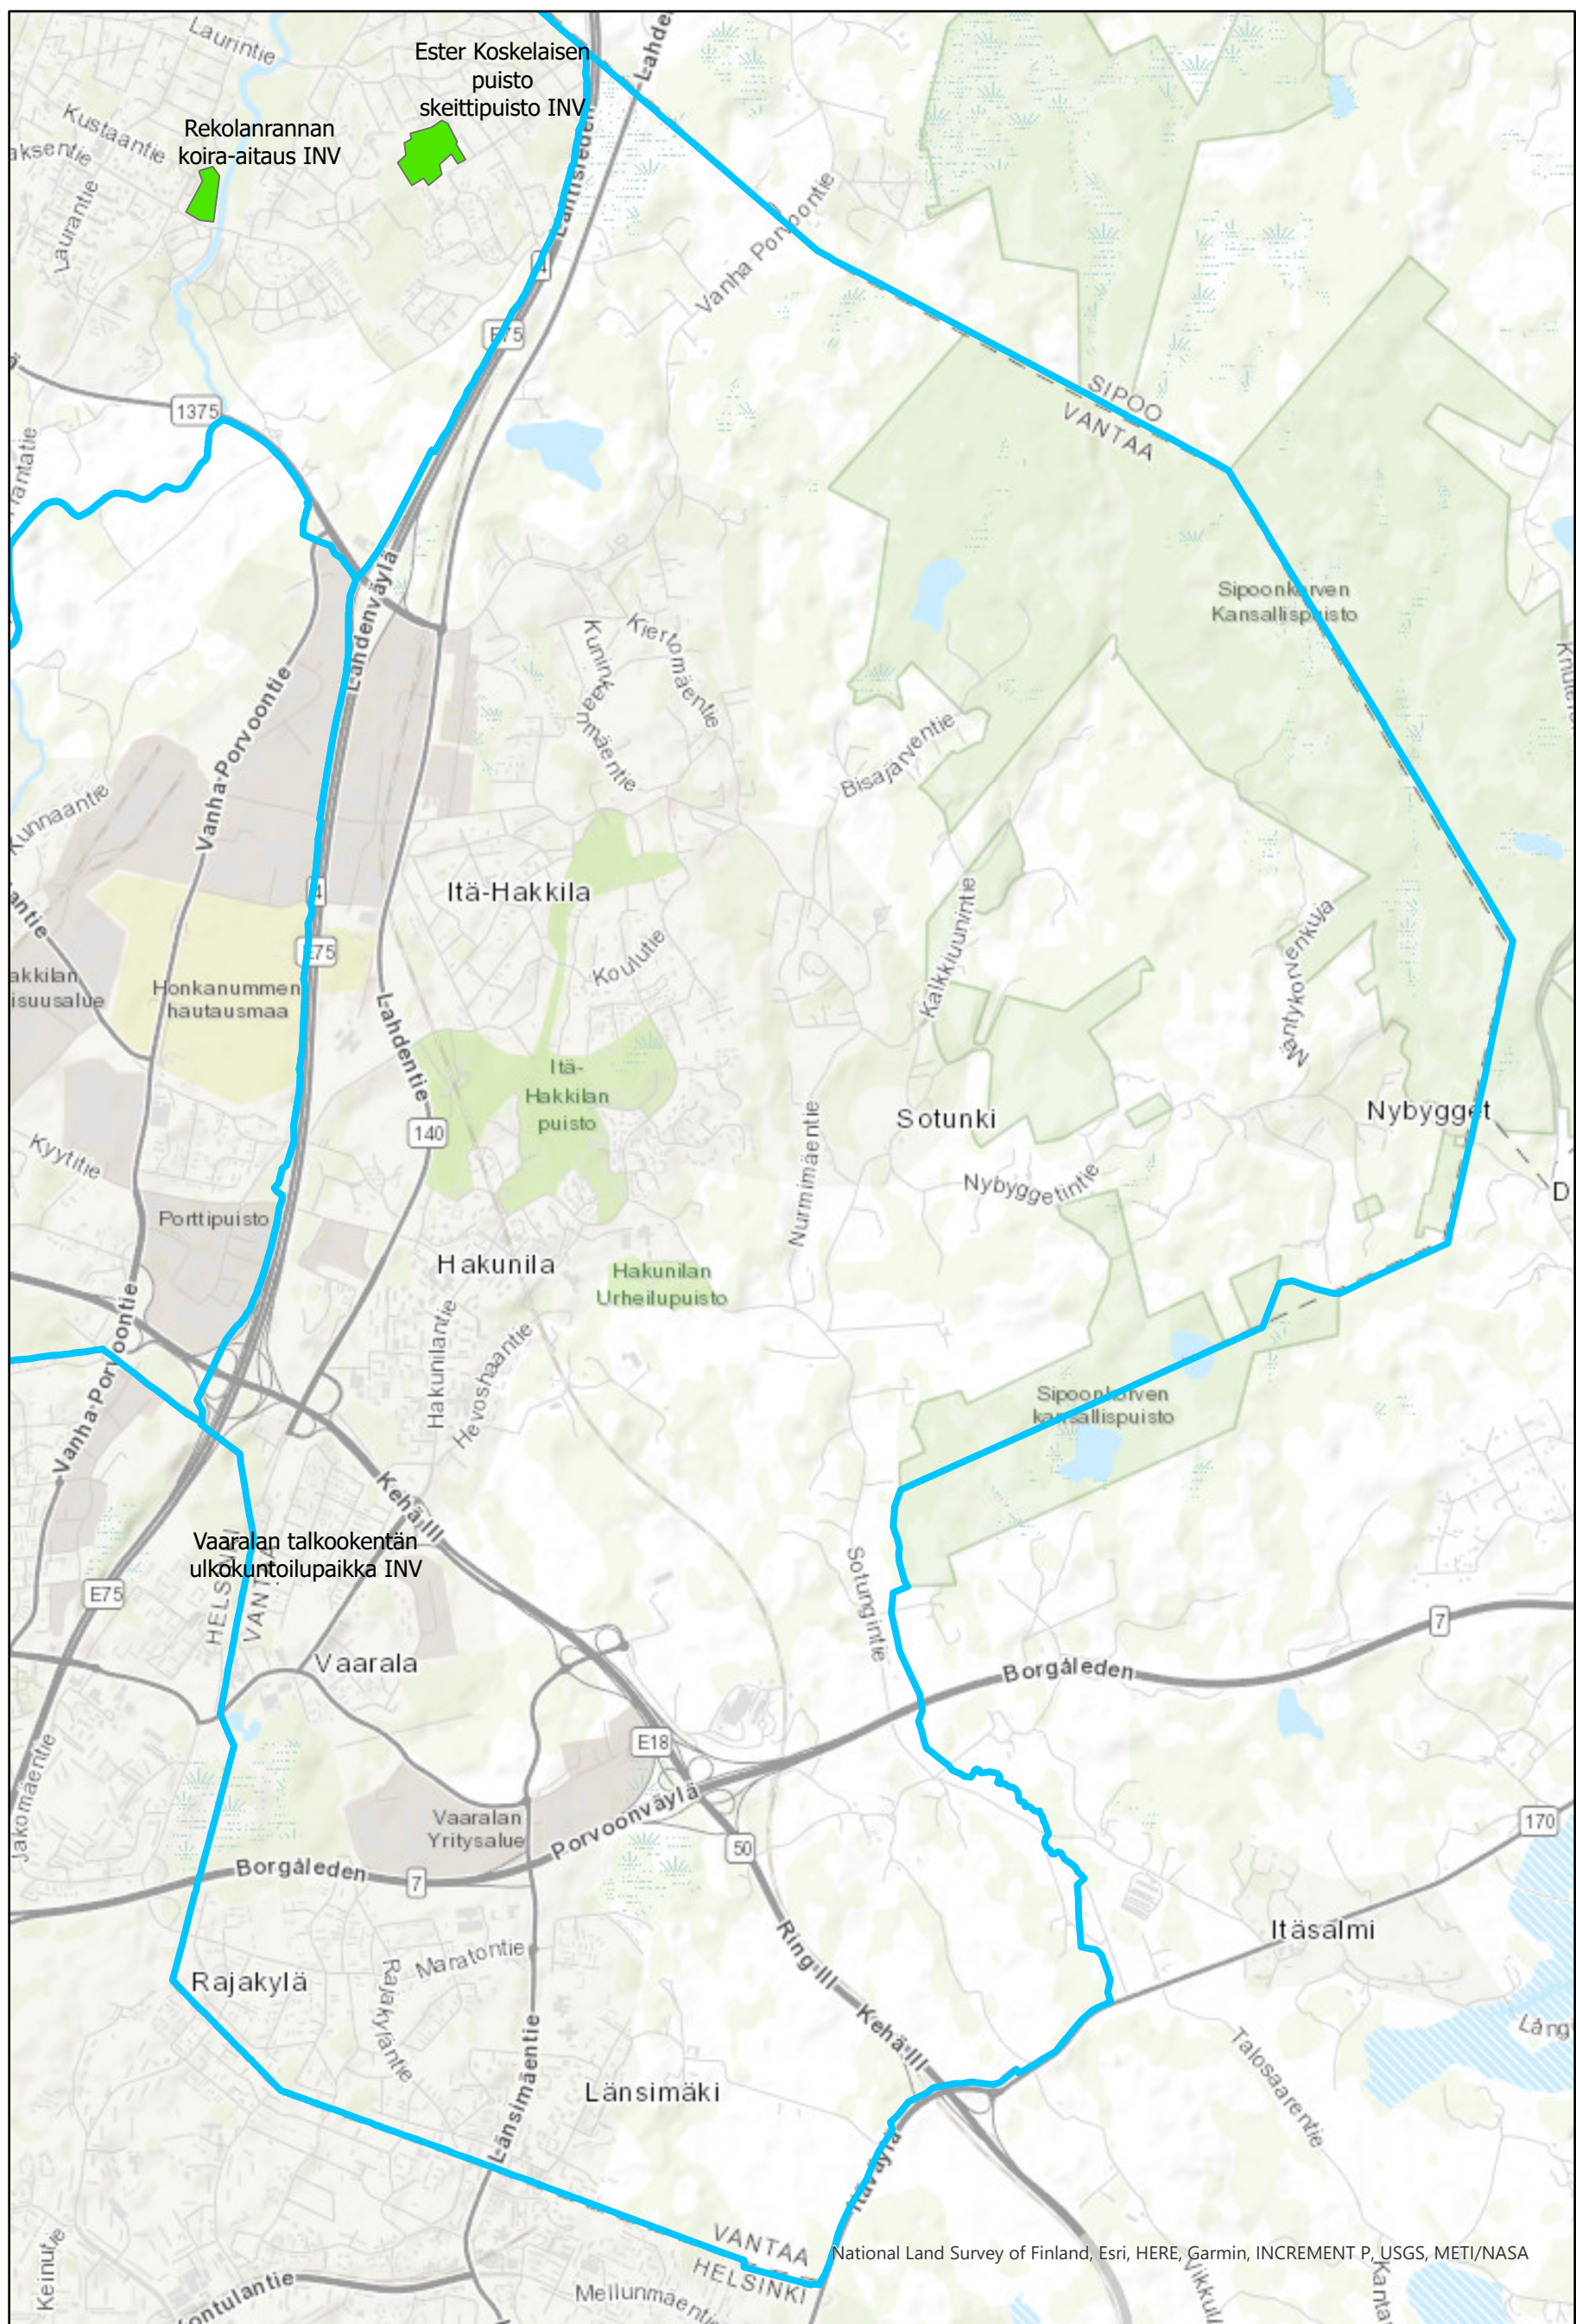


- Viheralueiden suunnittelu
- Suuralueet

0 1 000 2 000 4 000 Metriä


Hakunila



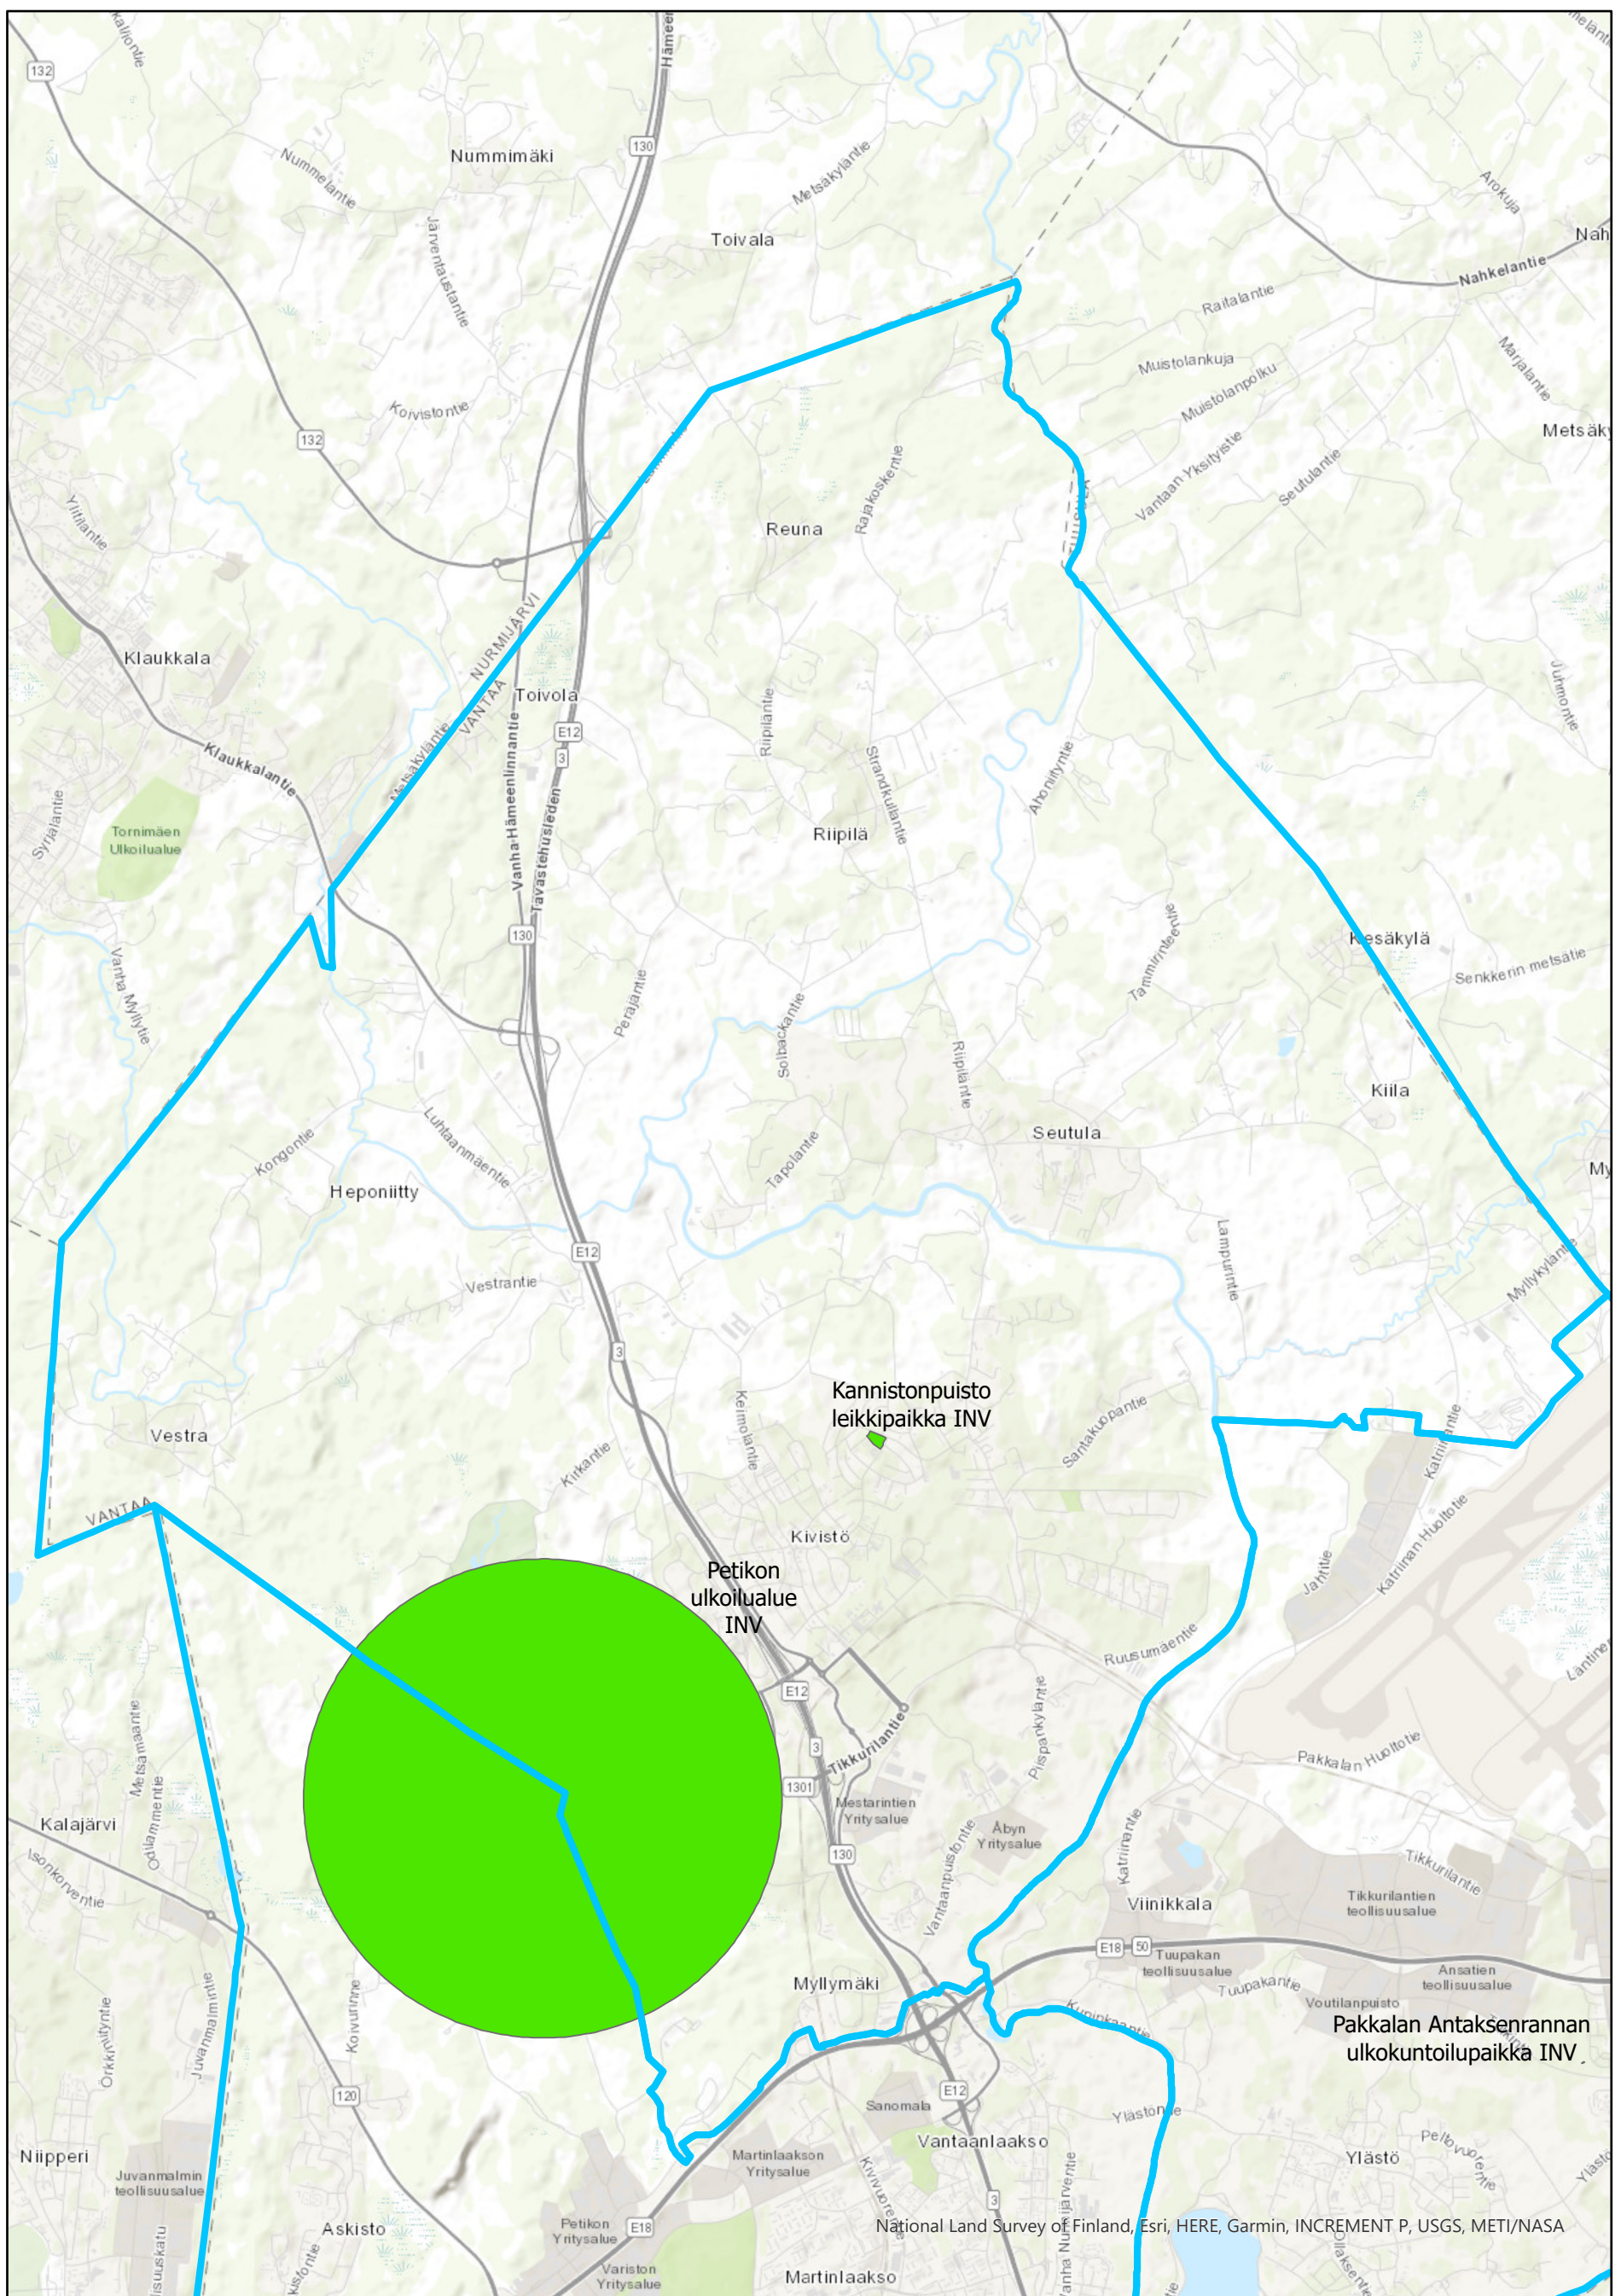

- Viheralueiden suunnittelu
- Suuralueet

0 1 500 3 000 6 000 Metriä

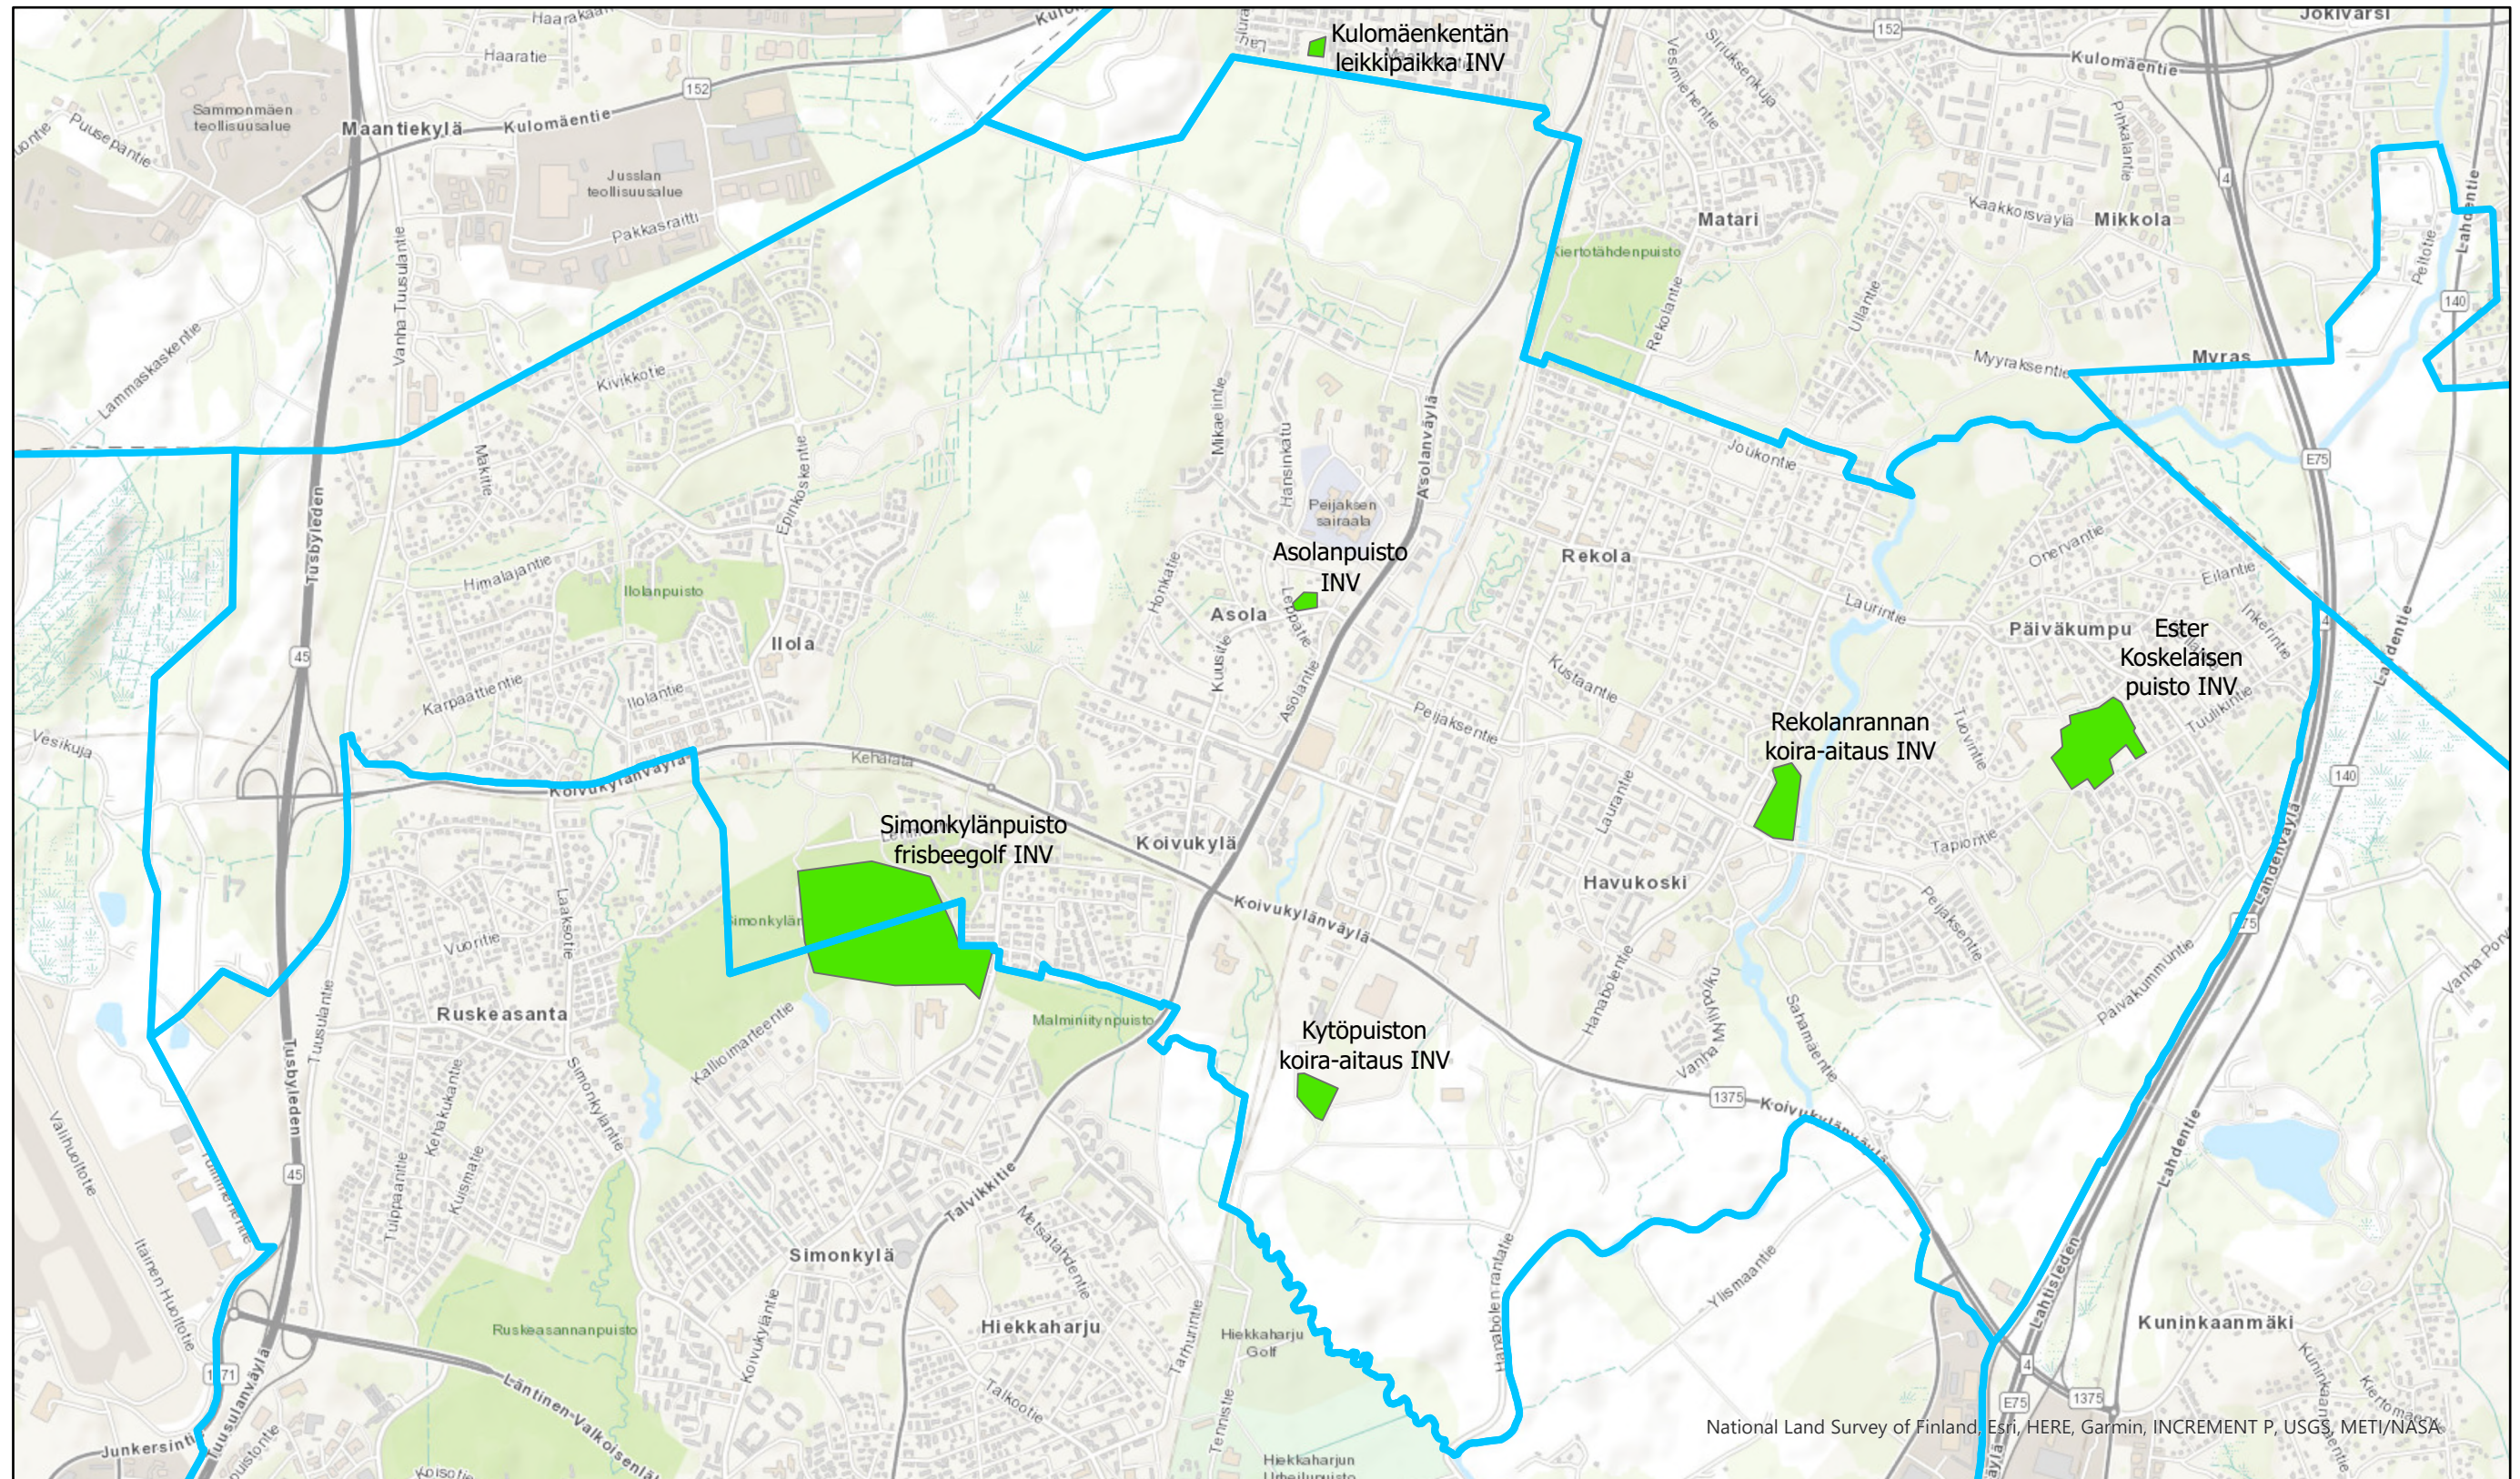


National Land Survey of Finland, Esri, HERE, Garmin, INCREMENT P, USGS, METI/NASA

- Viheralueiden suunnittelu
- Suuralueet

0 500 1 000 2 000 Metriä

Koivukylä



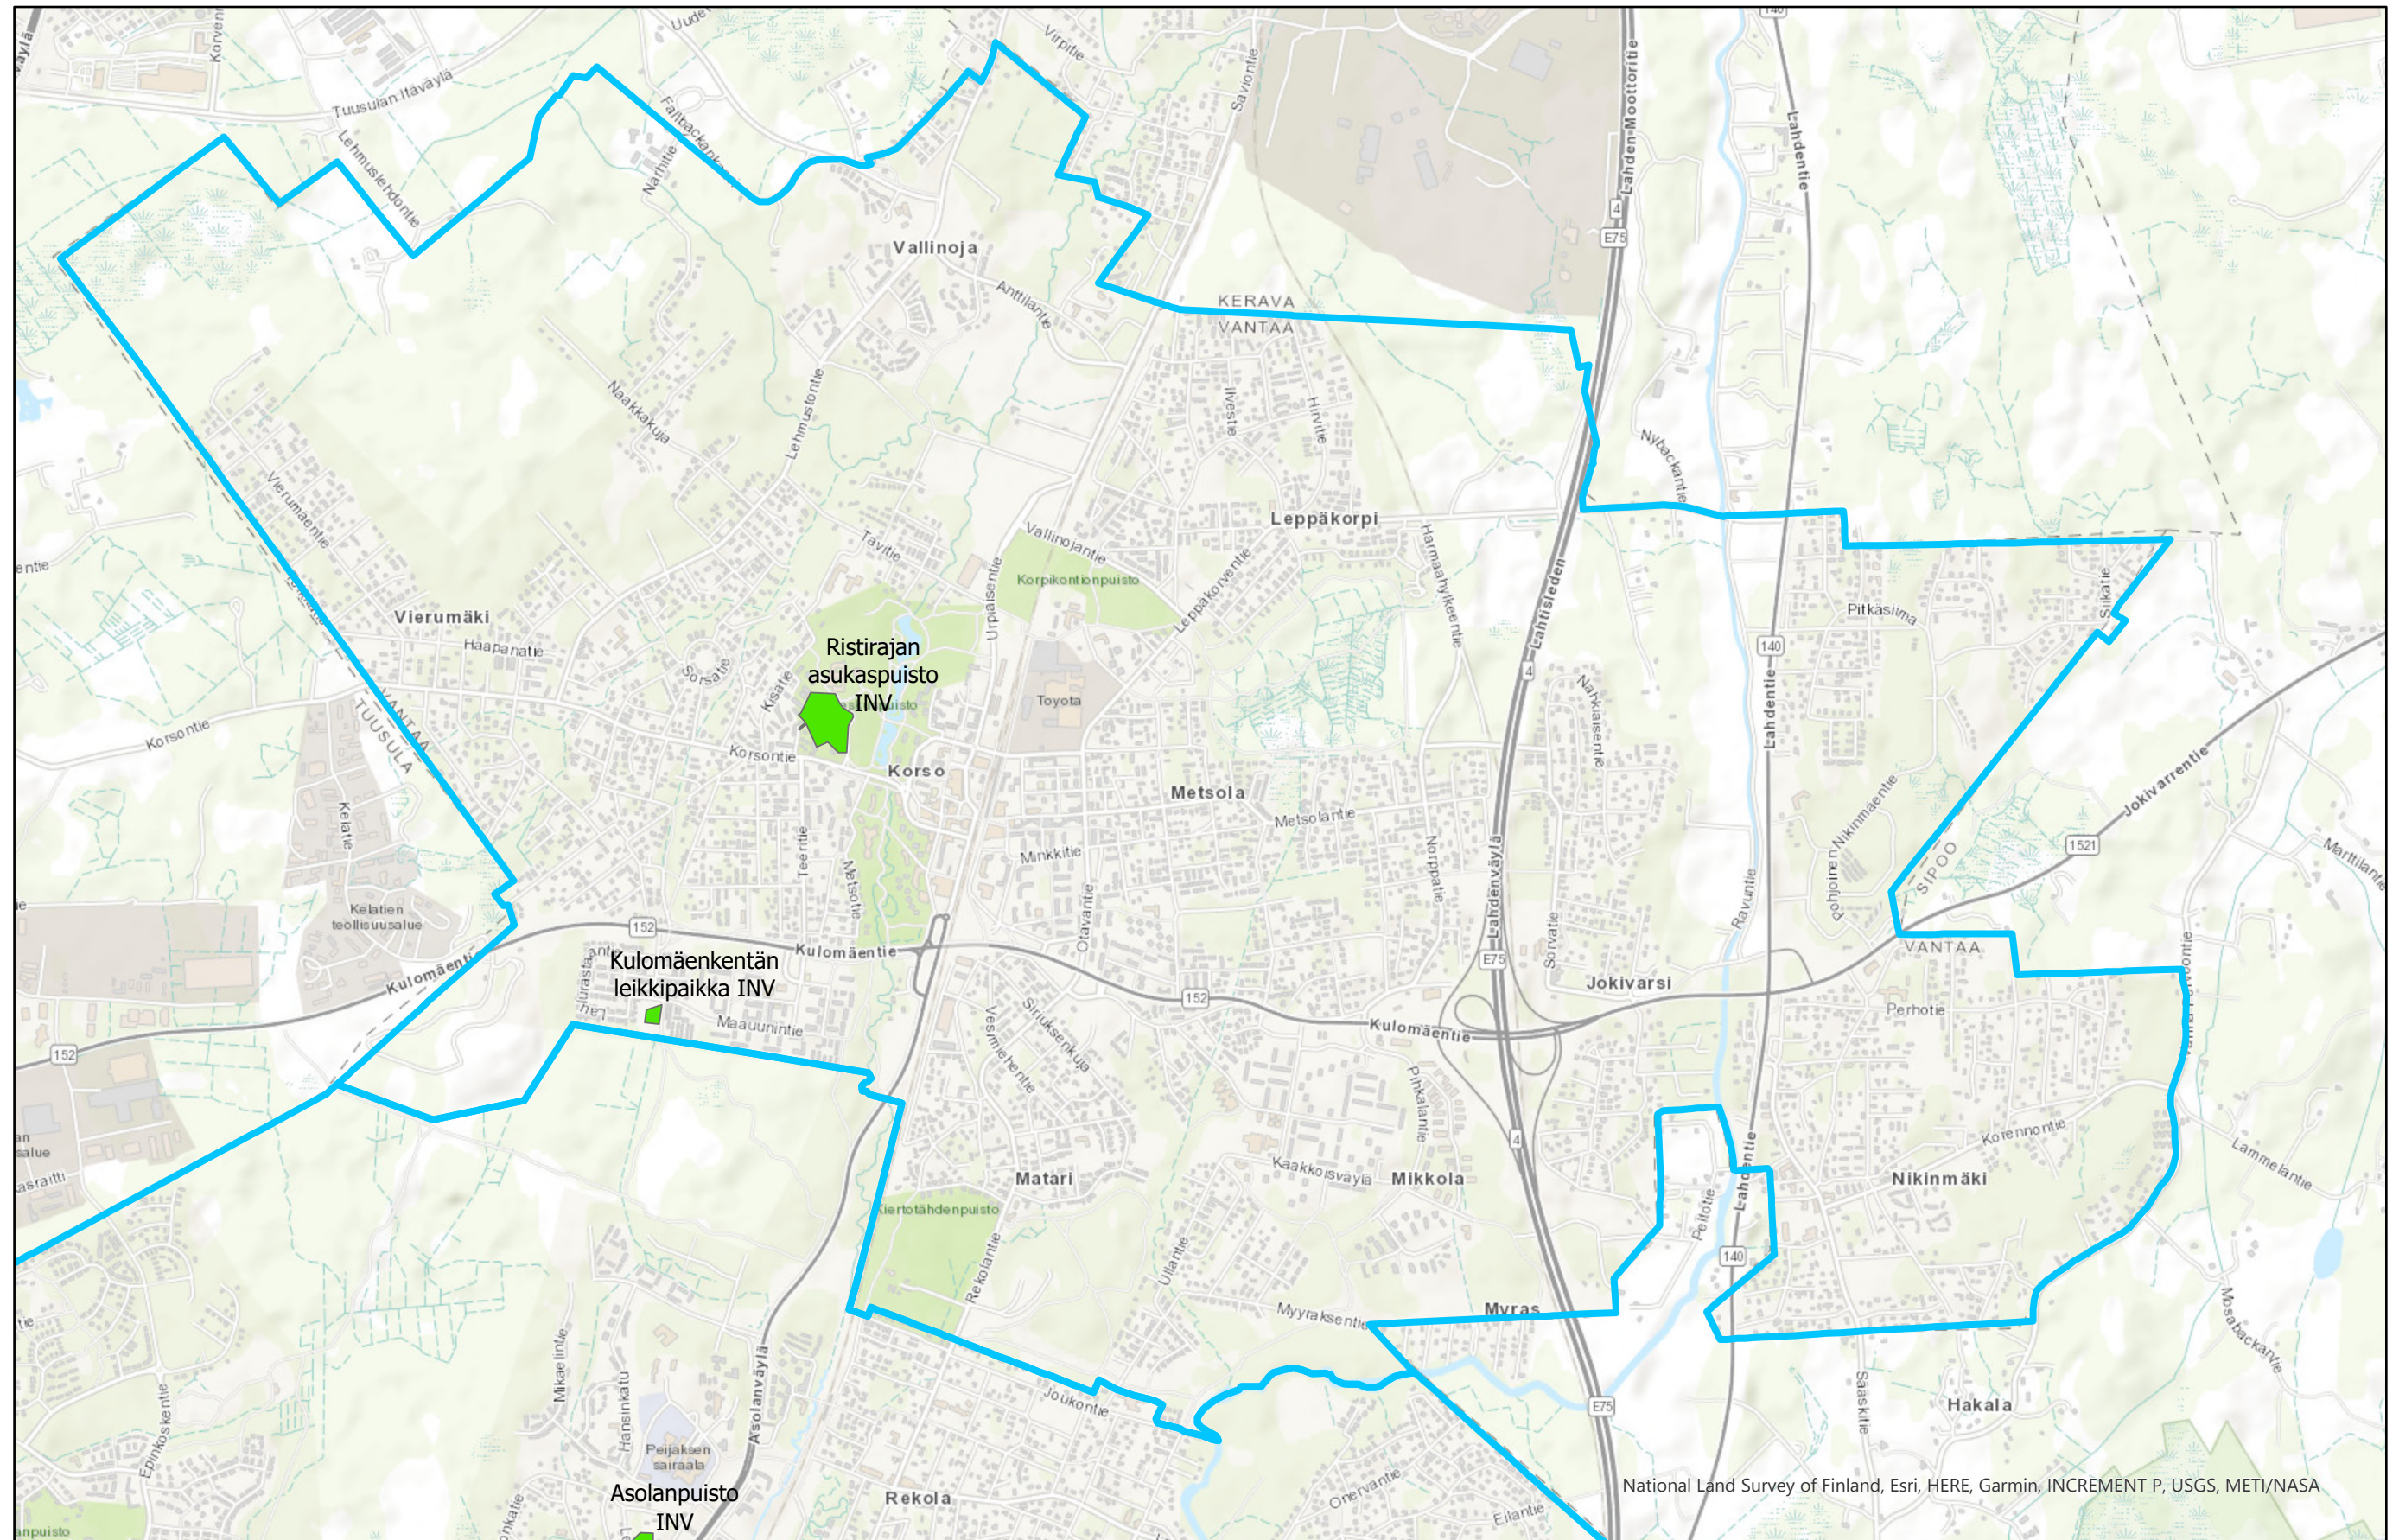


Viheralueiden suunnittelu

Suuralueet


0 500 1 000 2 000 Metriä

Korso



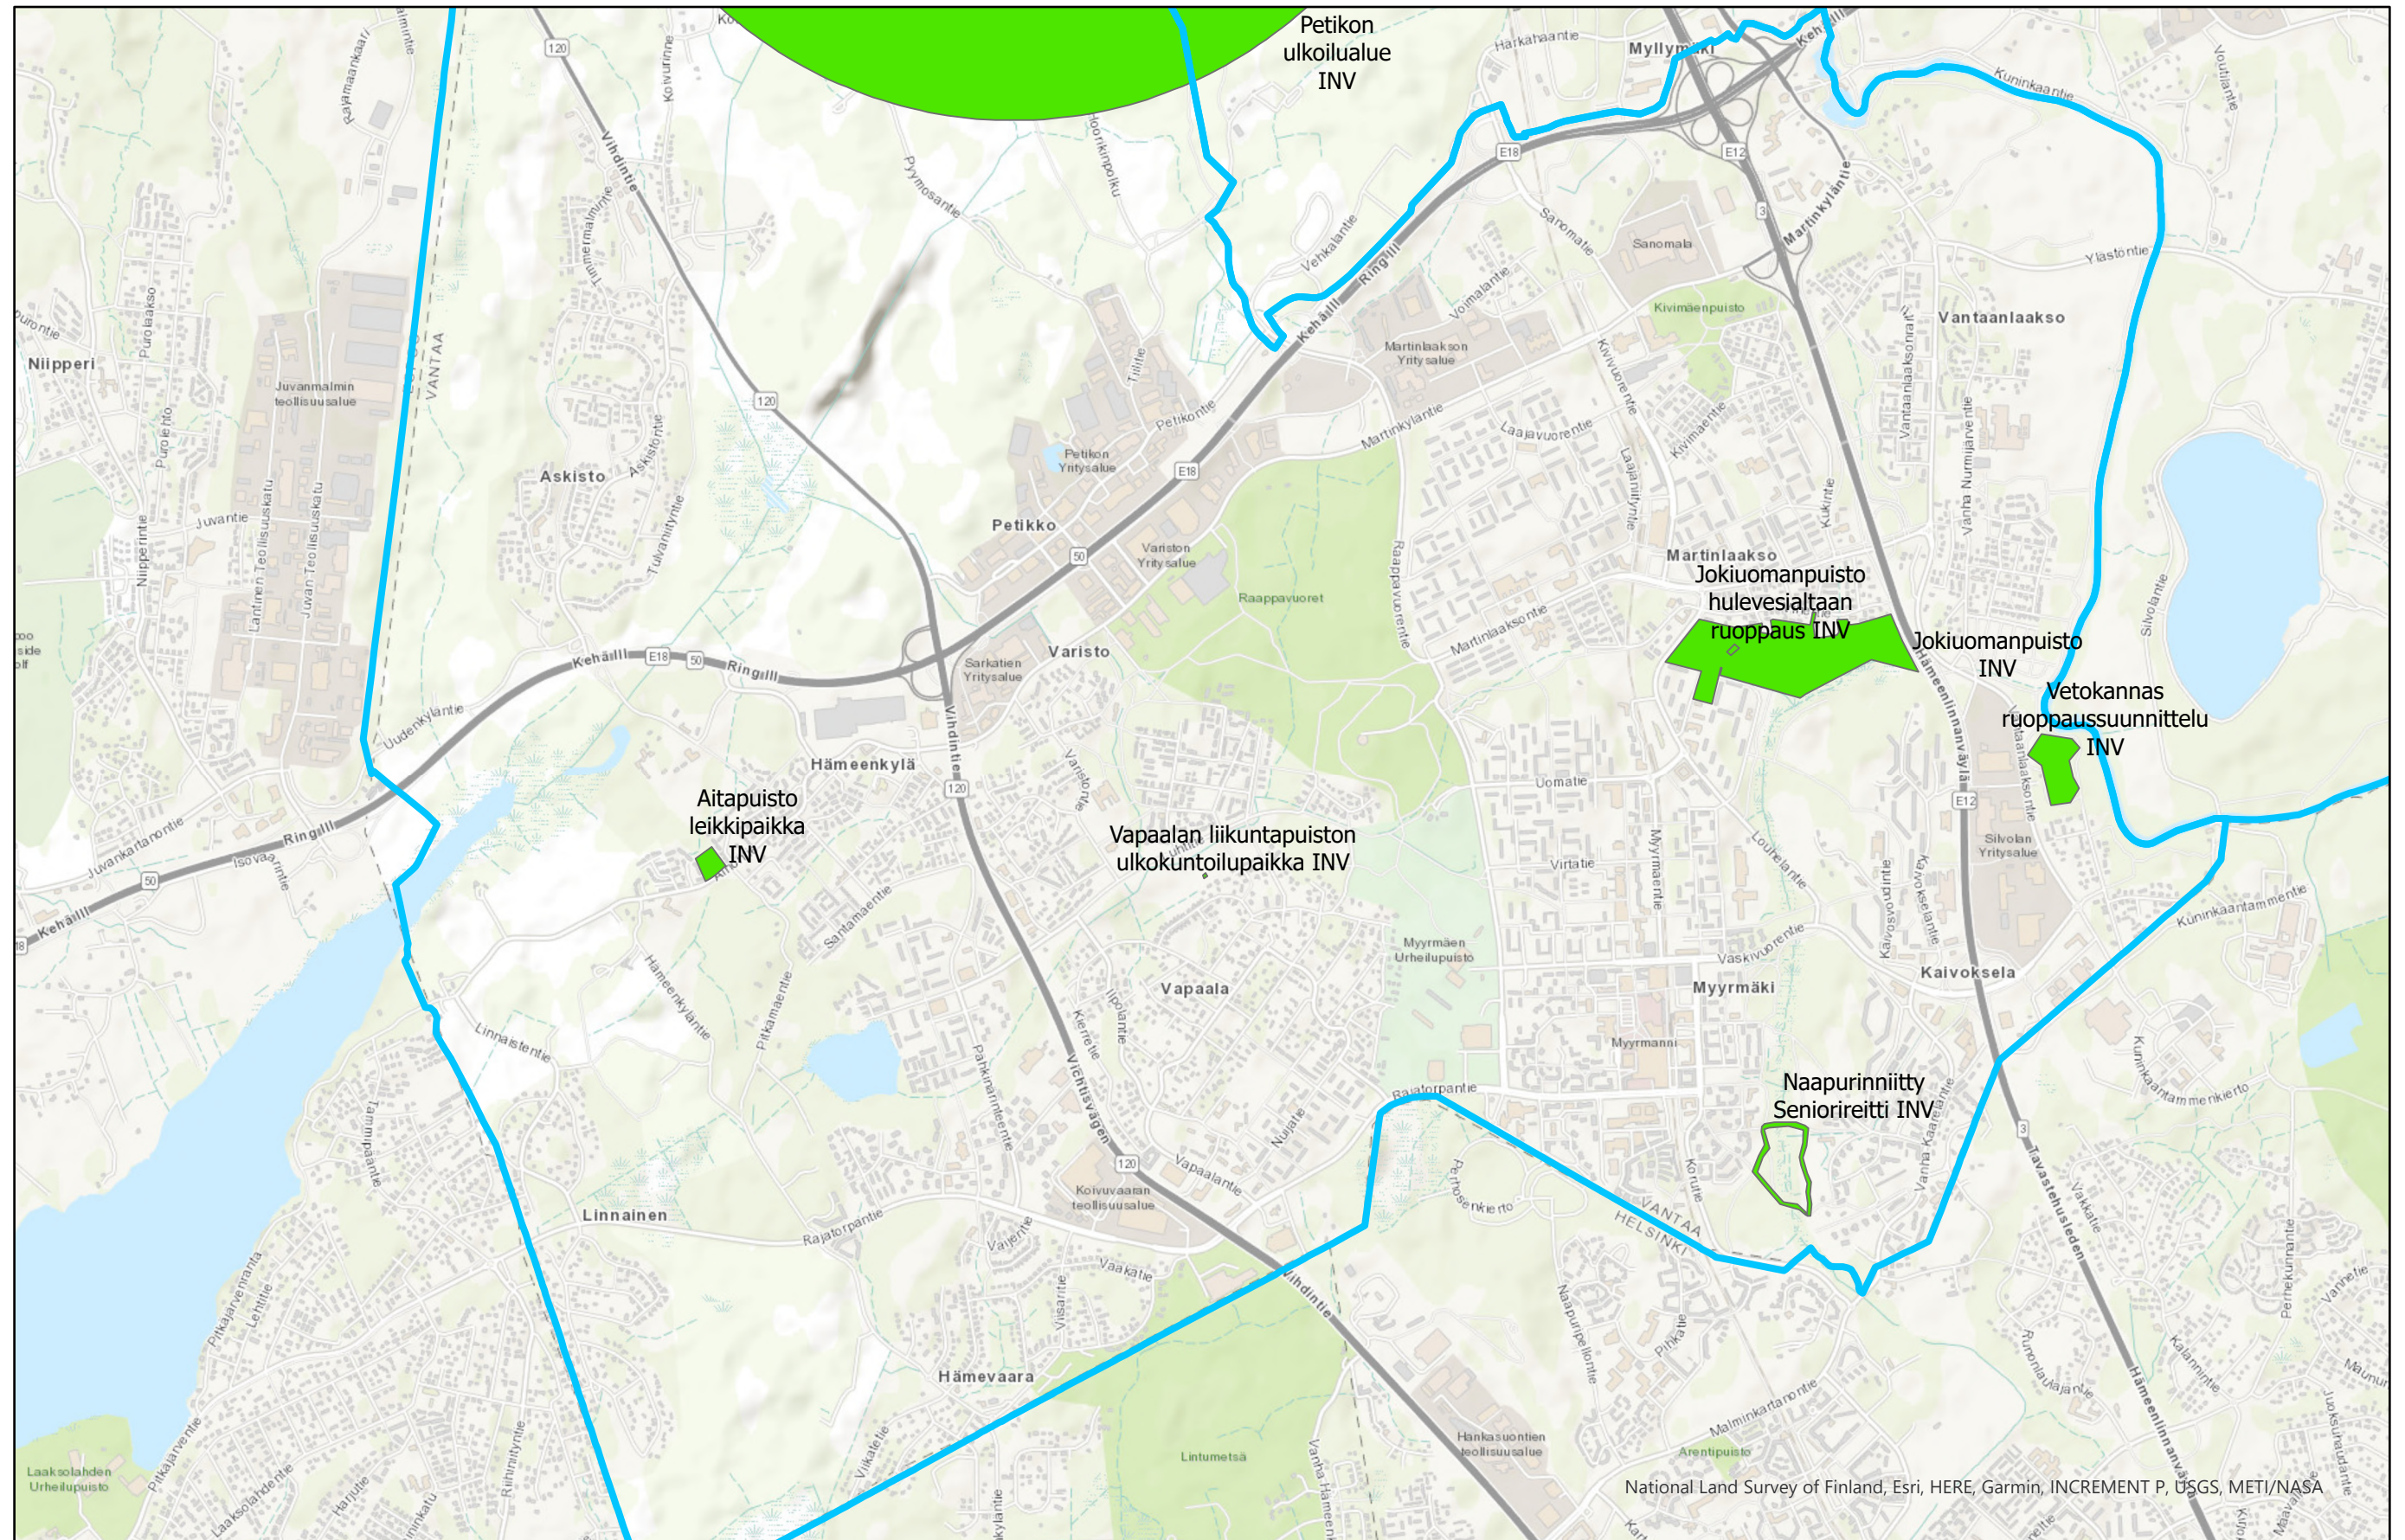


- Viheralueiden suunnittelu
- Suuralueet

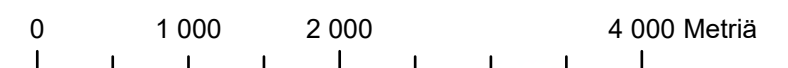

Myyrmäki



National Land Survey of Finland, Esri, HERE, Garmin, INCREMENT P, USGS, METI/NASA

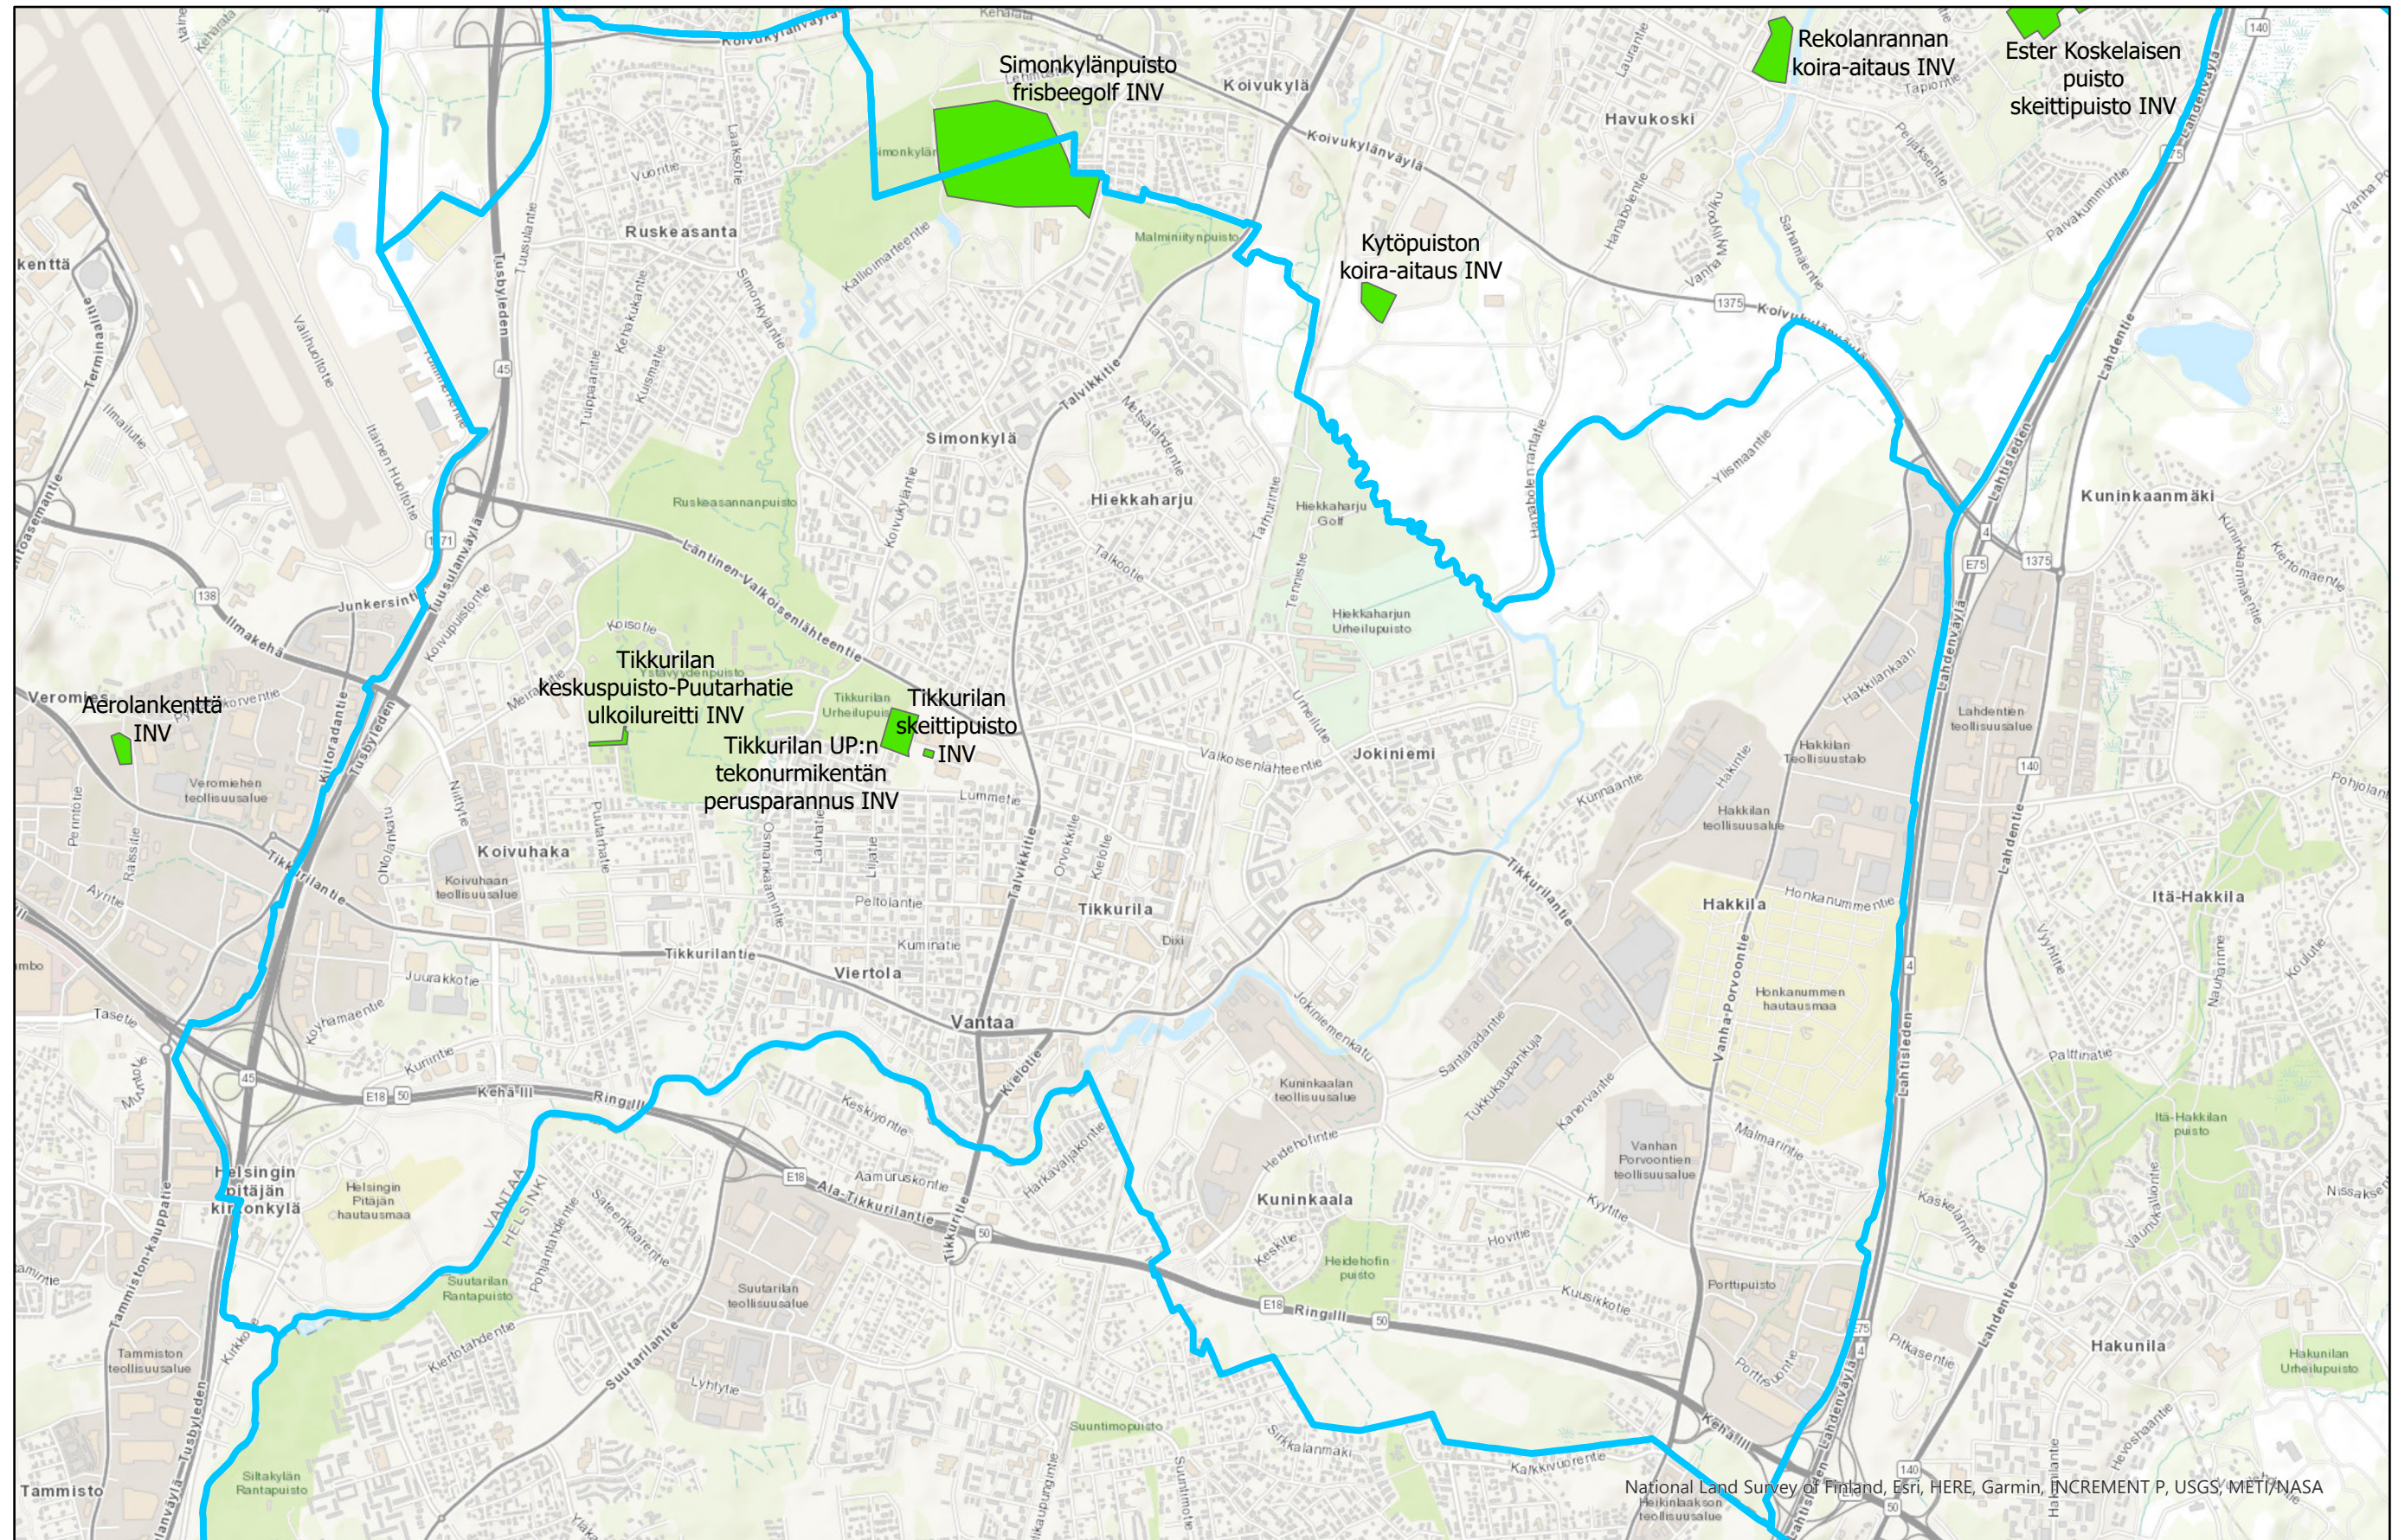

- Viheralueiden suunnittelu
- Suuralueet

0 1 000 2 000 4 000 Metriä

Tikkurila

