


Nimi	Suuralue	Hankkeen kuvaus	Sopimus	ARA
Karhumäentie välillä Aviabulevardi-Karhumäenkuja	Aviapolis	Rakennetaan taksien odotustila sekä lyhytaikaista pysäköintiä Karhumäentielle	Ei	Ei
Lentoasemantie Valuuttakadun Rs U-8074	Aviapolis	Sillan peruskorjauksen rakennussuunnittelu	Ei	Ei
Manttaalitie 1 ja 3 002522	Aviapolis	Suunnitellaan Annefredinpolku sekä Pytinojankuja Annefredinpuistosta Tikkurilantielle	Ei	Ei
Muuran alueen kadut vaihe 1	Aviapolis	Suunnitellaan kadut ja vesihuolto: Aurtuakatu, Toinensavu, Virkatie välillä Toinensavu-Lentoasemantie, Ropinakuja, Muuranraitti	Kyllä	Ei
Muuran alueen kadut vaihe 2	Aviapolis	Suunnitellaan kadut ja vesihuolto: Plootukatu, Paukepolku, Ropinaraitti, Ropinapiha, Kahinaraitti, Virkatie välillä , Ritinäraitti, Ritinäpiha, Aurtuaraitti	Kyllä	Ei
Tikkurilantie 129 002519 INV vaihe 1	Aviapolis	Suunnitellaan kadut ja vesihuolto: Aerolankaari, Palloilijapolku, Palloilijanaukio, Pytinkalliontie ja Tikkurilantie välillä Pytinkalliontie-Aerolankaari.	Ei	Ei
Harjunreunan ylikulkukäytävä U-1774	Hakunila	Sillan peruskorjauksen suunnittelu	Ei	Ei
Kuninkaanmäentie välillä Honkamäentie-Koulutie	Hakunila	Kuninkaanmäentien uuden jalankulku- ja pyörätien sekä kadun kunnostamisen suunnittelu	Ei	Ei
Erätorpantie	Kivistö	Erätorpantien kunnostaminen	Ei	Ei
Kivistön Onnenkivi 232600	Kivistö	Suunnitellaan Aventuriinikuja, Kalsedonikuja, Onnenkivenkatu, Onnenkivenrinne ja Onnenpiha	Ei	Ei
Lumikvartsinkadun silta	Kivistö	Suunnitellaan Kehäradan ylittävä silta ja siihen liittyvät tukimuurit	Ei	Kyllä
Pysäköintipaikat Syväkiventie Topaasipolun kohdalla, Keimolantie Topaasikujan kohdalla	Kivistö	Lisäpysäköintipaikat Syväkiventielle Topaasipolun kohdalle 5 kpl ja Keimolantielle Topaasikujan kohdalle 2 kpl	Ei	Ei
Tapahtumakuja	Kivistö	Uusi katu, joka liittyy Kivistön tapahtuma-areenan asemakaavaan. Kadun lisäksi tulee uusi hulevesiviemäri.	Ei	Ei
Karpaattientie	Koivukylä	Jalankulku- ja pyörätien rakentaminen sekä kadun kunnostaminen välillä Levonojantie–Kuoratie	Ei	Ei
Koivukylänväylä pääradan ylikulkusilta U-8083	Koivukylä	Sillan peruskorjauksen suunnittelu	Ei	Ei
Laurintie Kosken silta U-1131	Koivukylä	Sillan uusimisen suunnittelu	Ei	Ei
Sinisiiventie välillä Perhotie-Paarmapuisto	Korso	Kadun ja vesihuollon rakentaminen kahdelle myymättömälle tontille	Ei	Ei


Karhunkierros 4 ja 6 002433	Myyrmäki	Karhunkierrosta jatketaan katuna Vihdintien rajalle. Muuten kaava-alueelle pihakatuja.	Kyllä	Ei
Linnainen	Myyrmäki	Suunnitellaan Linnaisten asemakaava-alueen uudet kadut ja vesihuolto: Aisakellontie ja -kuja sekä Aisaparantie	Ei	Ei
Louhelantie välillä Vihertie-Viherpuistikko	Myyrmäki	Suunnitellaan Punapolku-niminen yhdistetty jalankulku- ja pyörätie Vihertieltä Louhelantielle sekä Louhelantien ylittävä keskisaareke. Lisäksi Louhelantien länsireunan yhdistettyä jalankulku- ja pyörätietä jatketaan Viherpuistikkoon asti.	Kyllä	Ei
Martinkyläntien risteysilta U-1406	Myyrmäki	Sillan kunnostaminen	Ei	Ei
Raappavuorenrinne 2 002449	Myyrmäki	Raappavuorenrinteen kääntöpaikka pienenee. Kadun eteläreunan jalkakäytävä levennetään jalankulku- ja pyörätieksi.	Kyllä	Ei
Raappavuorentie välillä Kivikaudenpuisto-Ruukuntekijäntie INV	Myyrmäki	Rakennetaan Myyrmäen uuden paloaseman vaatimat katujärjestelyt ja vesihuoltolinjat Raappavuorentiellä.	Ei	Ei
Talttakuja - Raspitie - Vuolutie	Myyrmäki	Raspitie kunnostetaan välillä Talttakuja-Vuolutie sekä vesihuollon siirrot Raspitiellä, Vuolutiellä ja Talttakujalla.	Ei	Ei
Tiilipojanpolku Kehä III Sarkatien ykk U-8010	Myyrmäki	Sillan kunnostus	Ei	Ei
Vaakatie	Myyrmäki	Suunnitellaan Vaakatien uusi kääntöpaikka ja vesihuollon saneeraus. Köysikujan jk/pp-järjestelyt. Rajatorpantien eteläreunan uusi jk/pp. Mahdollinen ylikulkusillan purkaminen.	Ei	Ei
Vantaanlaaksontie jalankulku- ja pyörätie välillä Vaskivuorentie-Helsingin raja	Myyrmäki	Suunnitellaan eroteltu jalkakäytävä ja pyörätie nykyistä leventämällä	Ei	Ei
Viittatie	Myyrmäki	Jätevesiviemärin jatkaminen uusille pientalotonteille	Ei	Ei
Viputien vesihuolto	Myyrmäki	Vesihuollon ja avo-ojan siirto pois kaavoitetuilta tonteilta.	Ei	Ei
Itäinen Valkoisenlähteentie välillä Vanha Porvoontie-Lahdenväylä	Tikkurila	Uuden katuyhteyden suunnittelu välillä Vanha Porvoontie-Lahdenväylä	Ei	Ei
Krassitie välillä Kielotie-Orvokkitie	Tikkurila	Ajoyhteyden muuttaminen Krassitien päiväkodille kulkemaan Kielotien sijasta Talvikkien suunnasta	Ei	Ei
Kuusikkotie jkpp välillä Markkulantie-Sammaltie	Tikkurila	Rakennetaan jalankulku- ja pyörätie Kuusikkotielle välille Markkulantie-Sammaltie	Ei	Ei
Läntinen Valkoisenlähteentie välillä Koivukyläntie-Talvikkitie	Tikkurila	Kunnostetaan pääpyöräreitti sekä tehdään kaistajärjestelyiden muutoksia Läntiselle Valkoisenlähteentielle välillä Koivukyläntie-Talvikkitie	Ei	Ei
Orvokkitie välillä Unikkotie-Lehdokkitie	Tikkurila	Kunnostetaan Orvokkitie välillä Unikkotie-Lehdokkitie	Ei	Ei
Ruskeasannantien risteysilta U-1885	Tikkurila	Sillan peruskorjauksen suunnittelu	Ei	Ei

Satomäentie 1 002468	Tikkurila	Suunnitellaan kadun siirto pohjoisemmaksi, jolla mahdollistetaan Valkoisenlähteentien jatke itään päin Satomäen kohdalta	Kyllä	Ei
Tarhurintien pysäköintialue ja Malmipellon ulkoilureitti	Tikkurila	Tarhurintien pysäköintialueen rakentaminen.	Ei	Ei
Tikkuraitti	Tikkurila	Kunnostetaan Tikkuraitti sekä Orvokkitie välillä Unikkotie-Lehdokkitie	Ei	Ei
Urheilutie välillä Edvard Blomqvistin polku - Ohratie VH	Tikkurila	Urheilutien vesijohdon kapasiteetin kasvattaminen. Korotetun suojatien suunnittelu Ohratien liittymän pohjoispuolelle.	Ei	Ei
Väritehdas 1 002494	Tikkurila	Suunnitellaan Väritehdas 1 kaava-alueen kadut	Kyllä	Ei

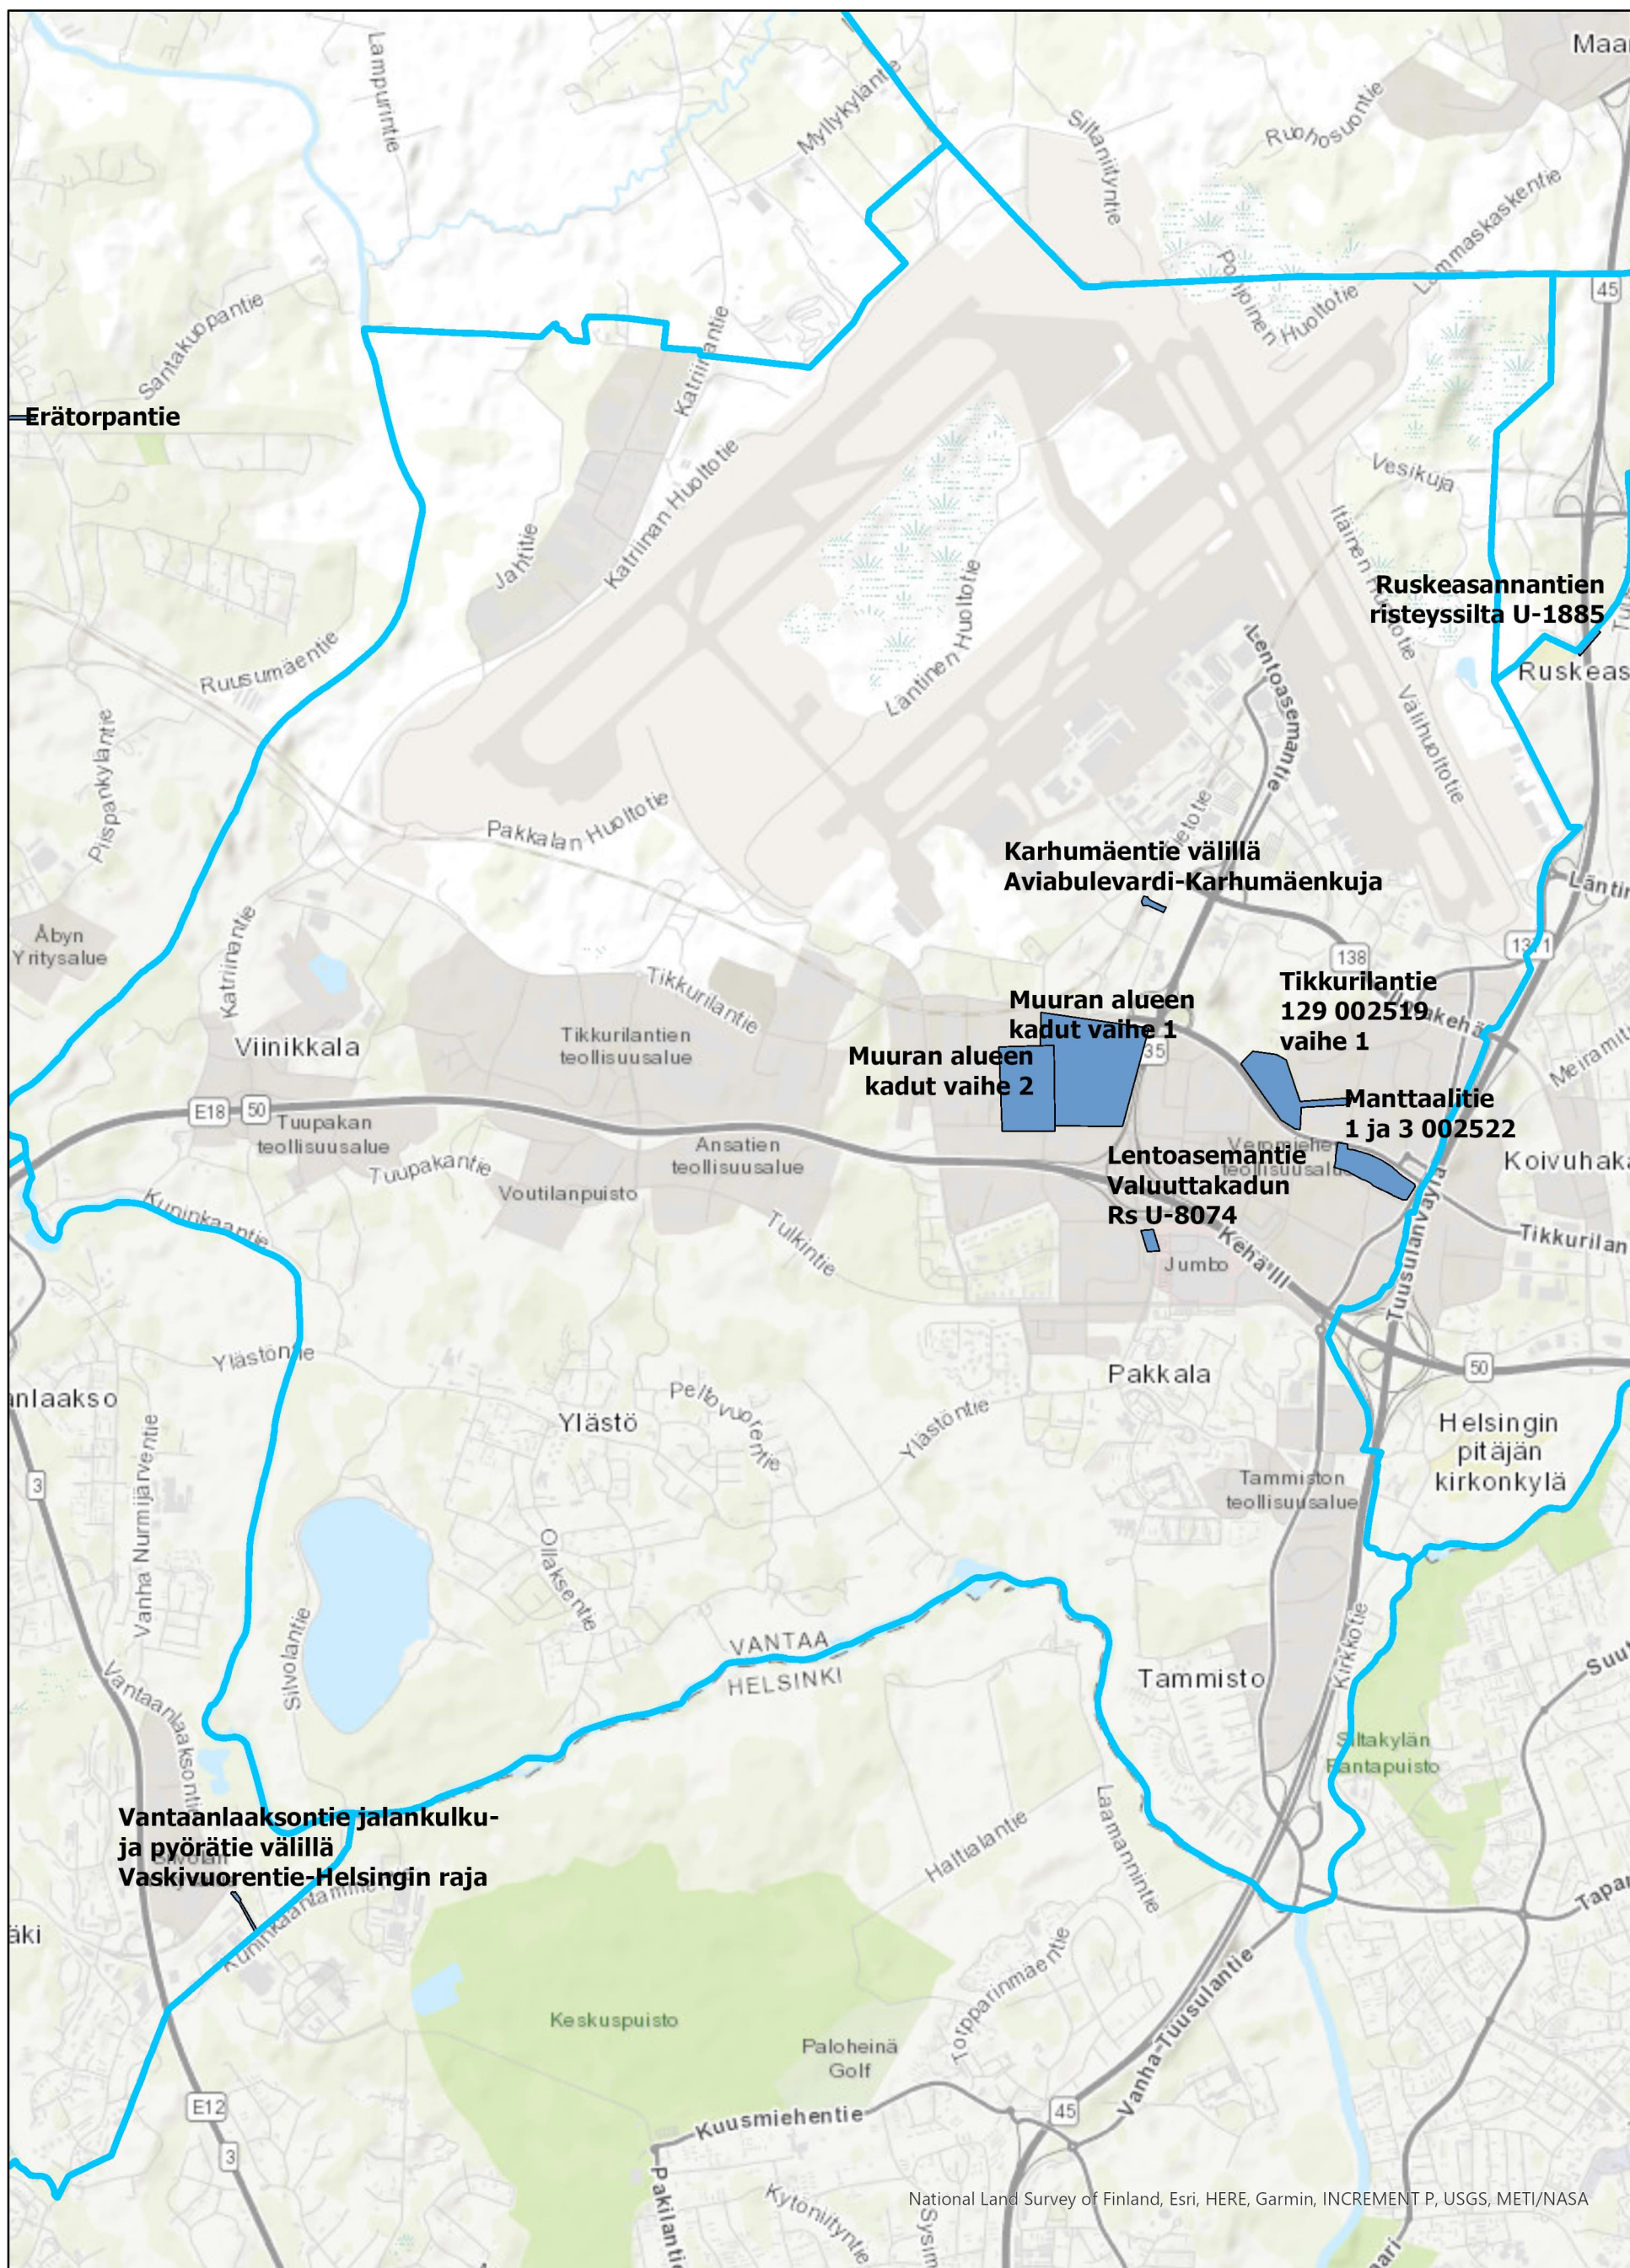

- Katujen suunnitteluhankkeet
- Suuralueet

0 1 000 2 000 4 000 Metriä

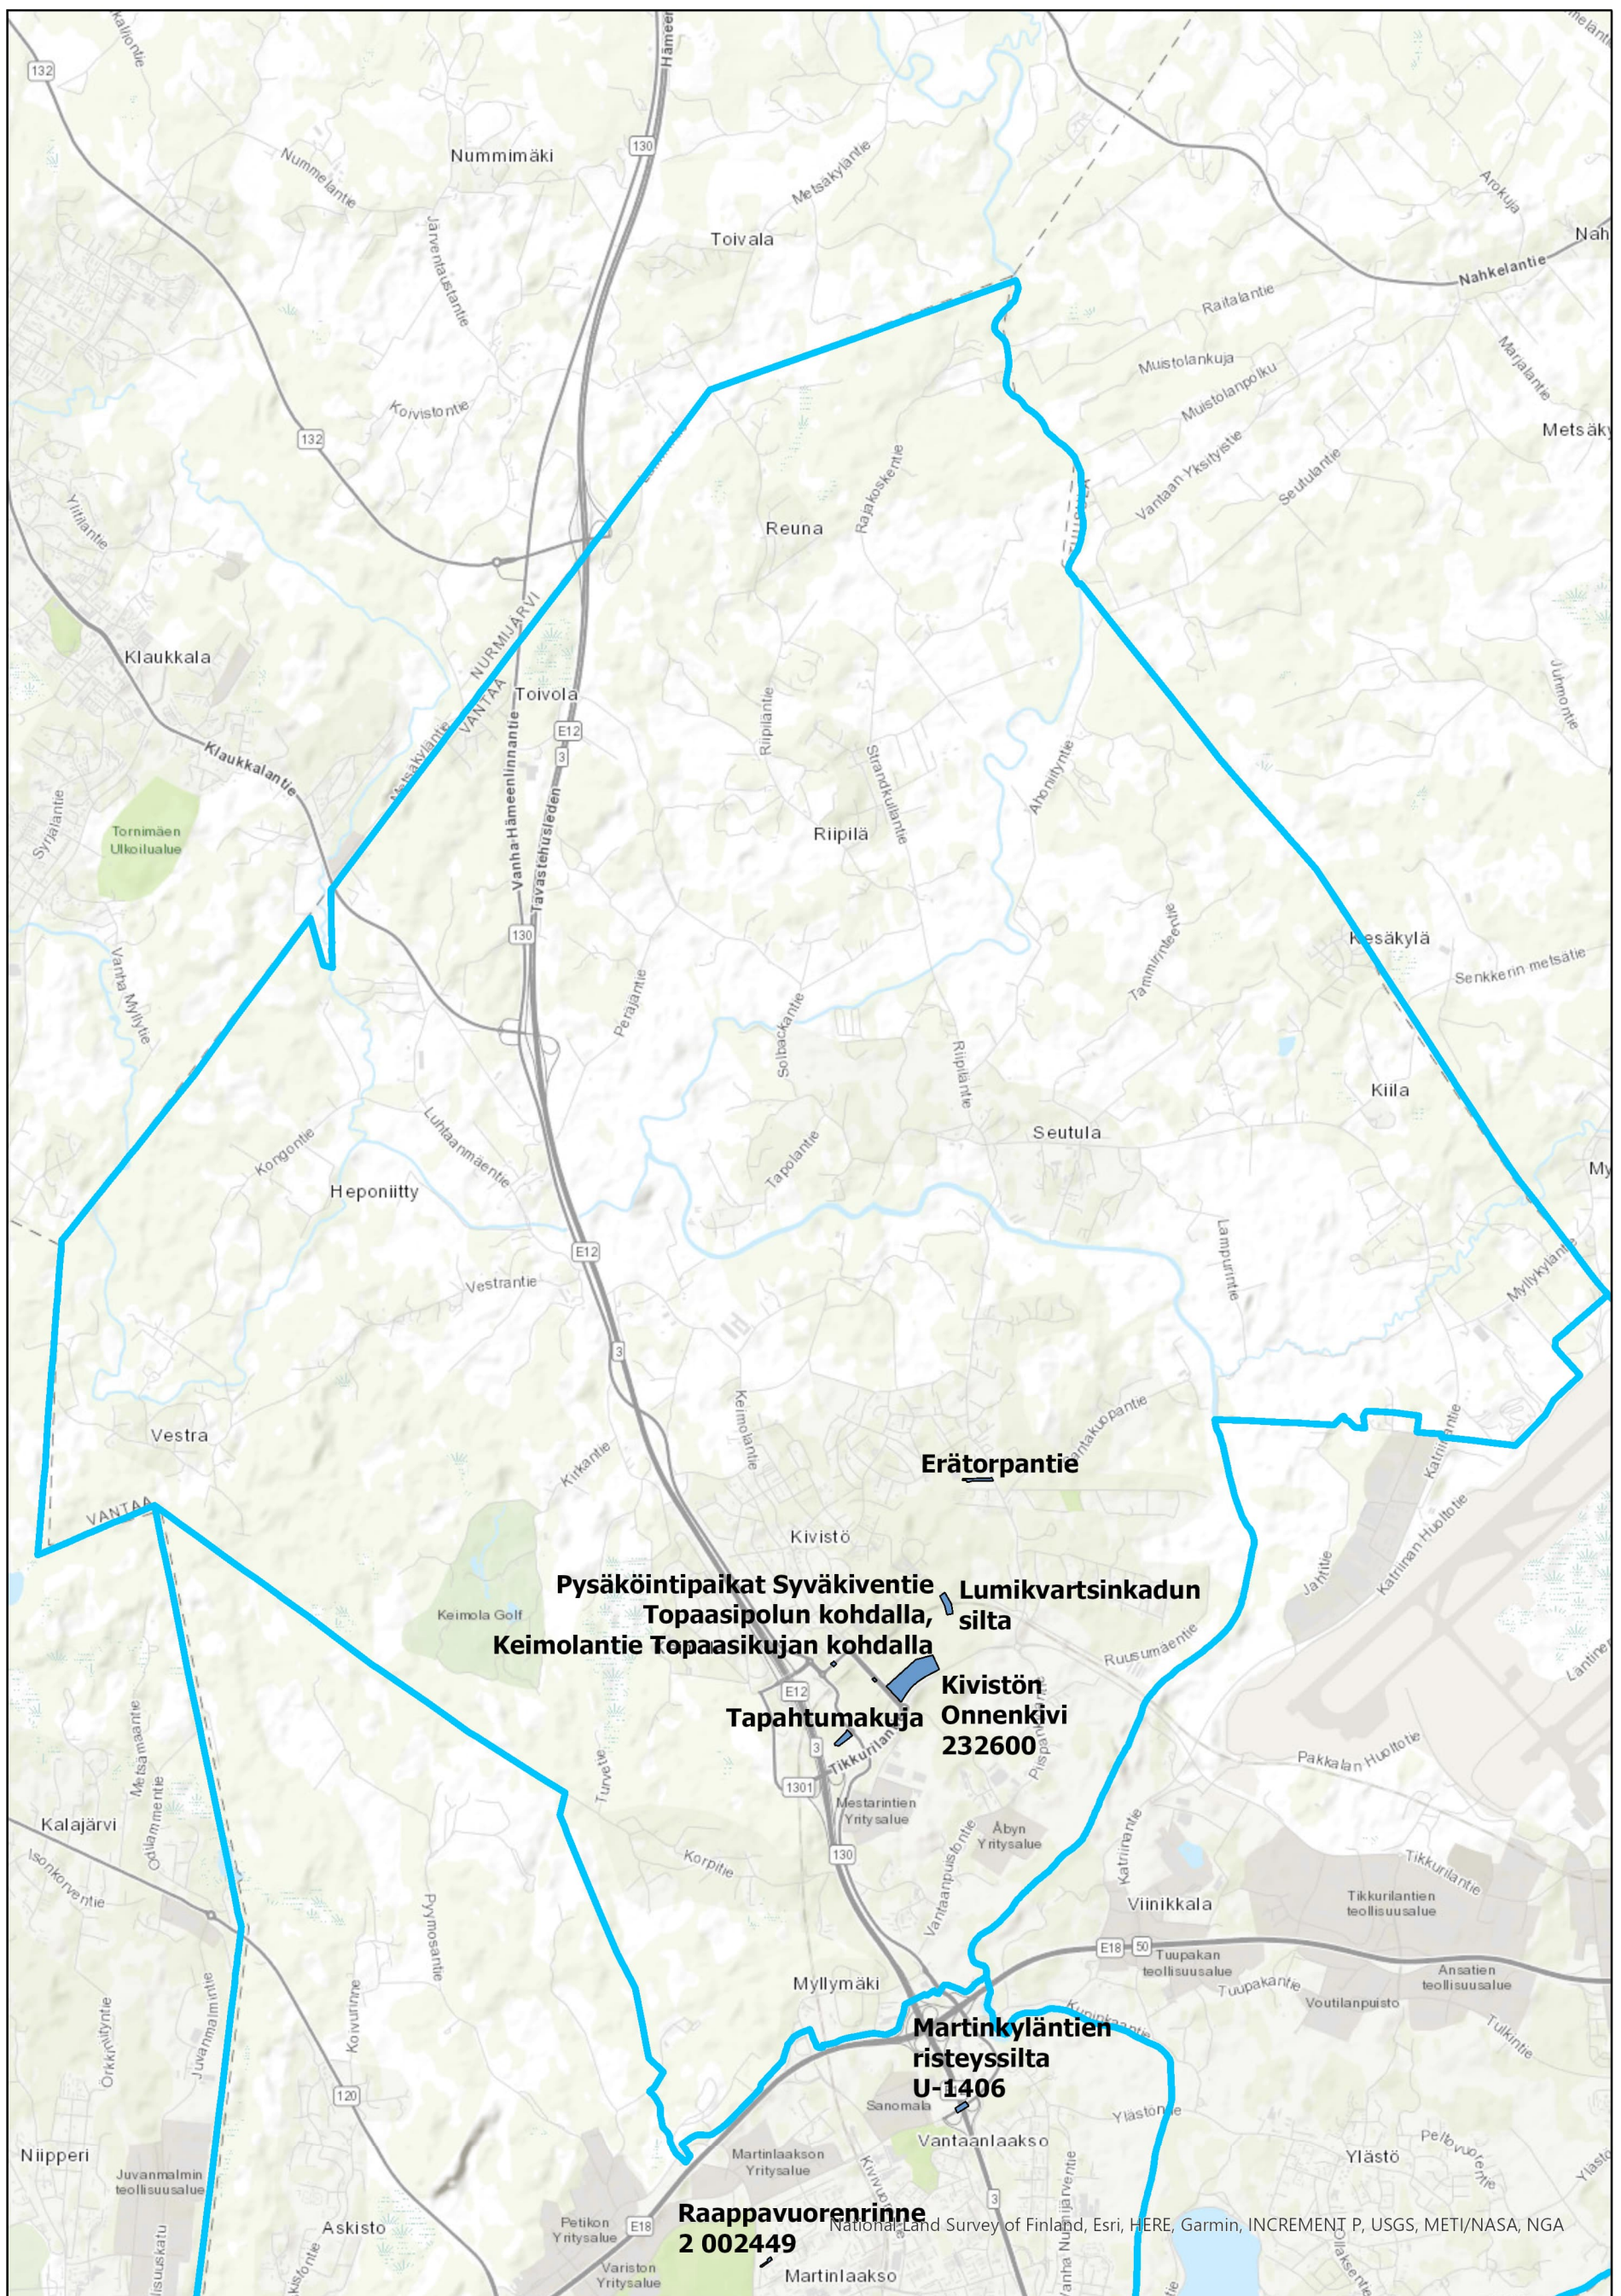


- Katujen suunnitteluhankkeet
- Suuralueet

0 1 500 3 000 6 000 Metriä

Kivistö



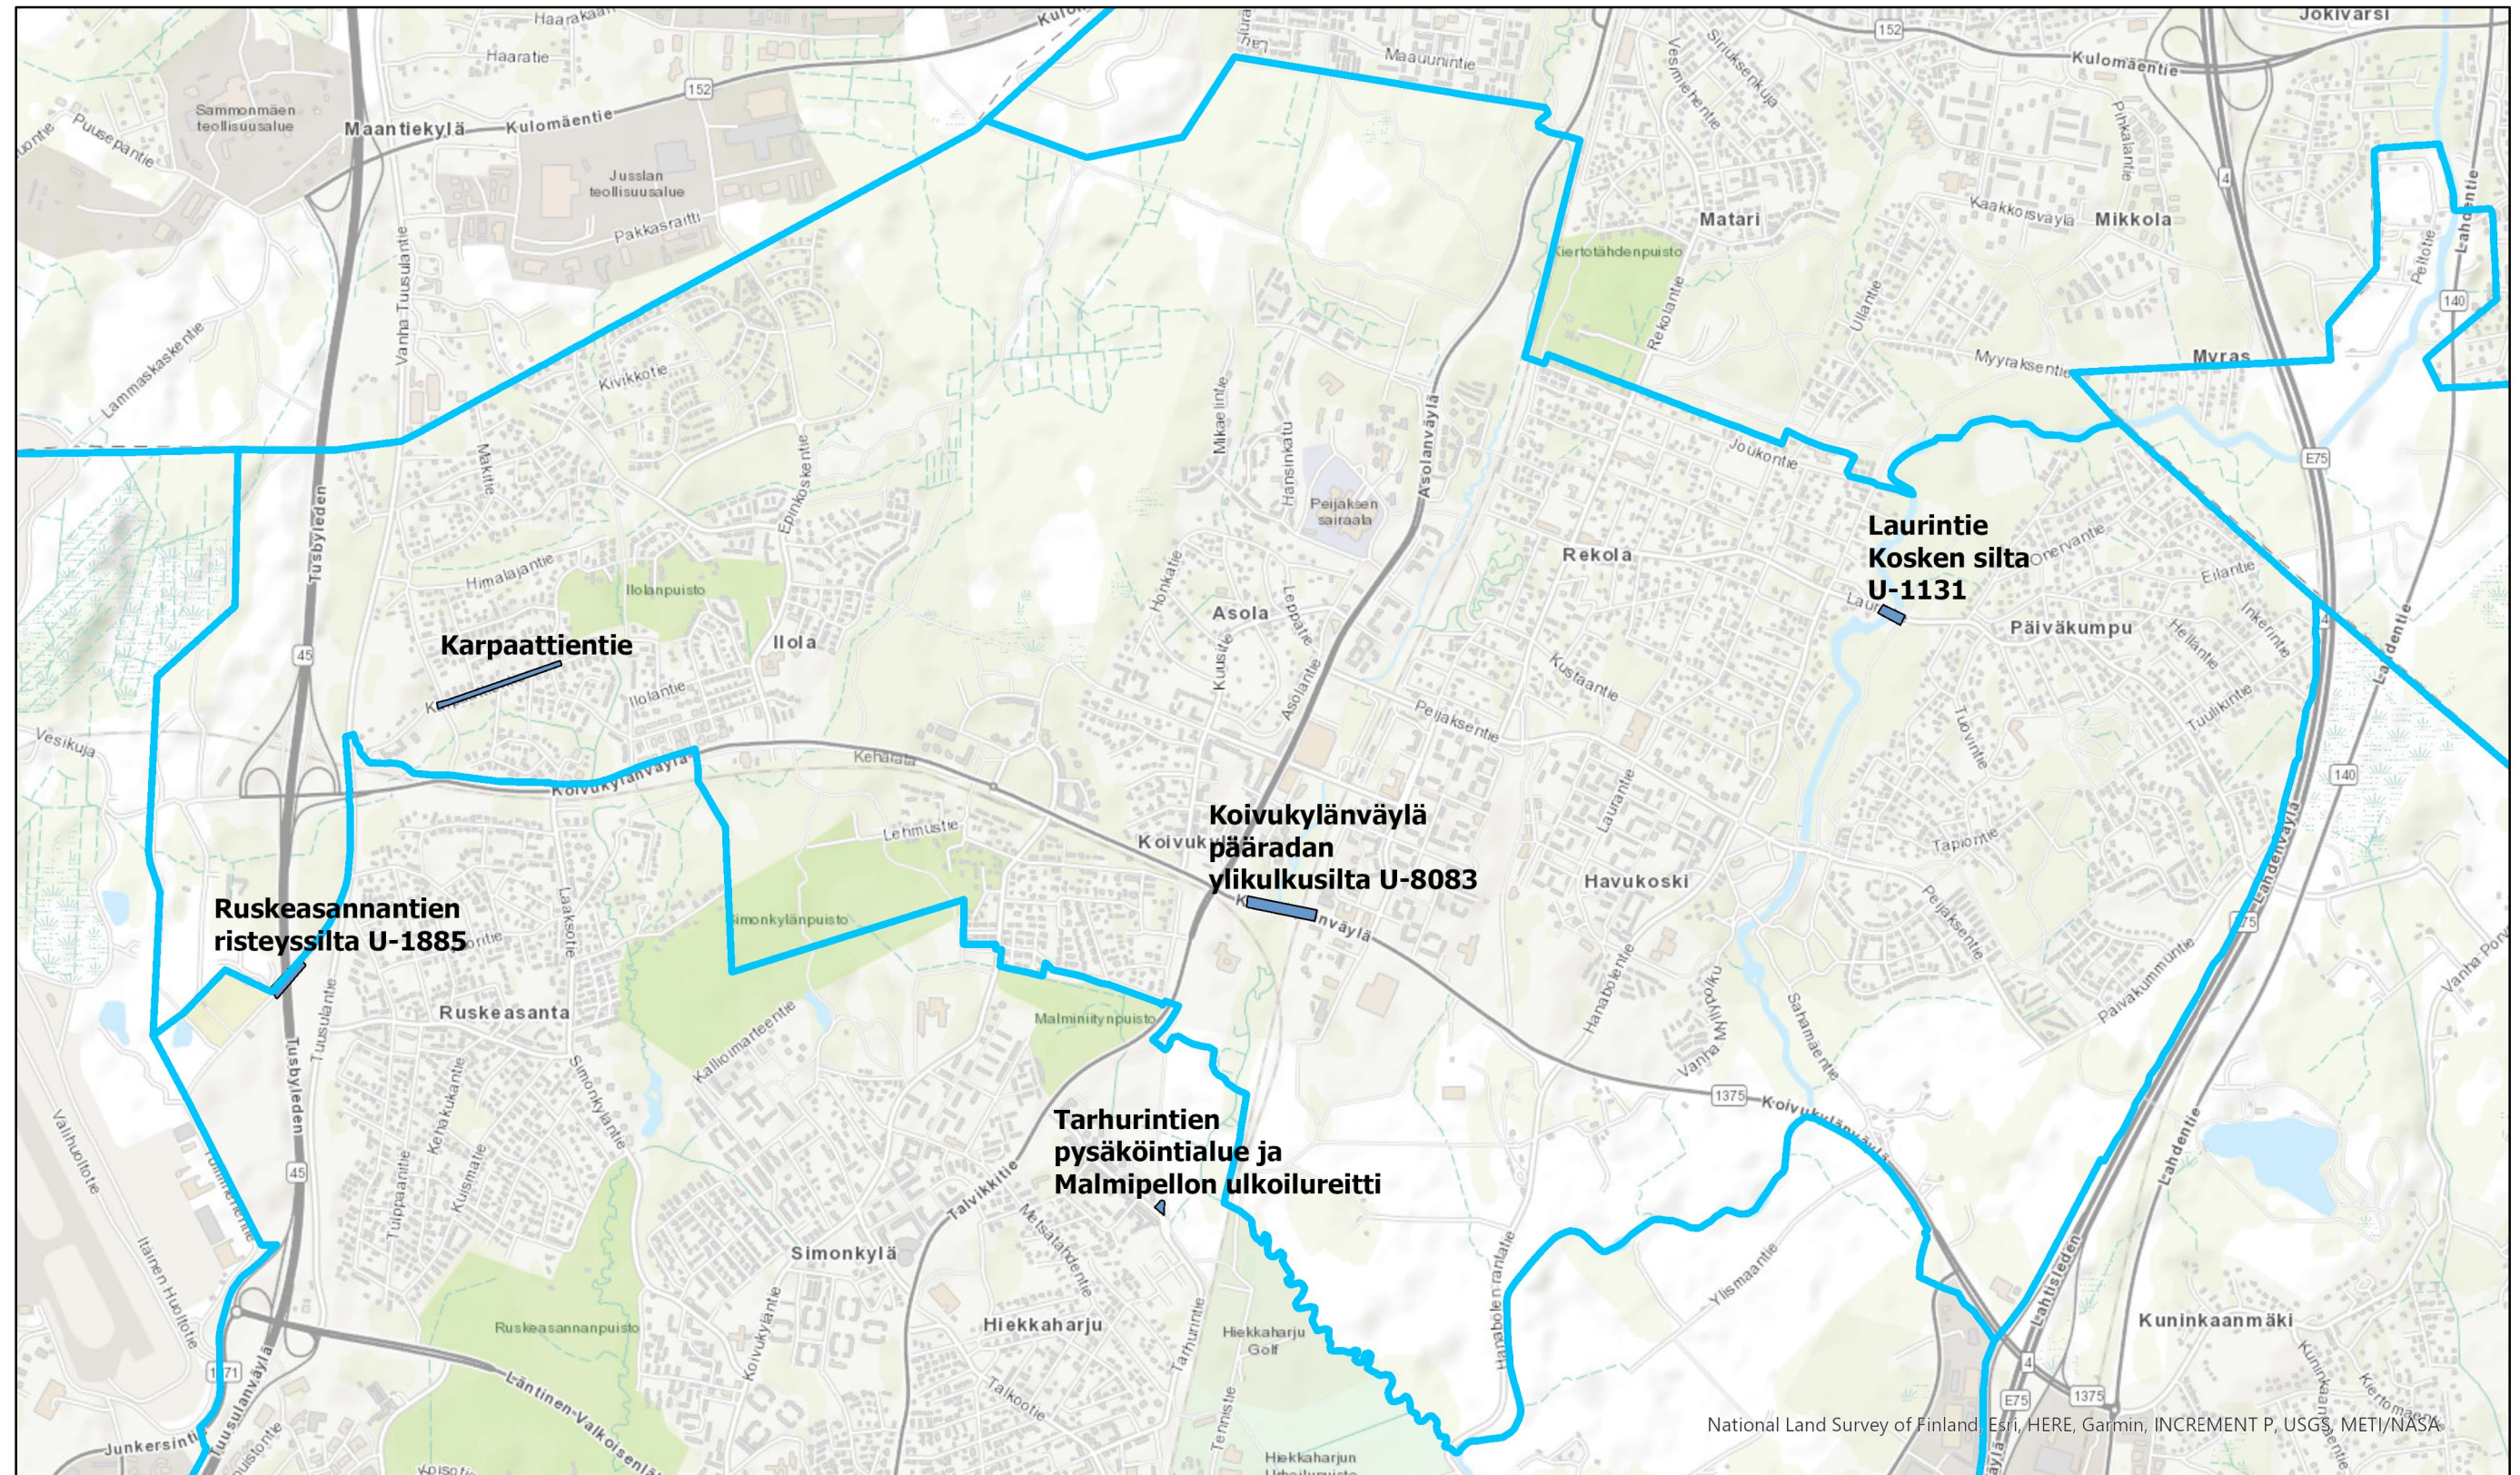


Katujen suunnitteluhankkeet

Suuralueet

0 500 1 000 2 000 Metriä

Koivukylä



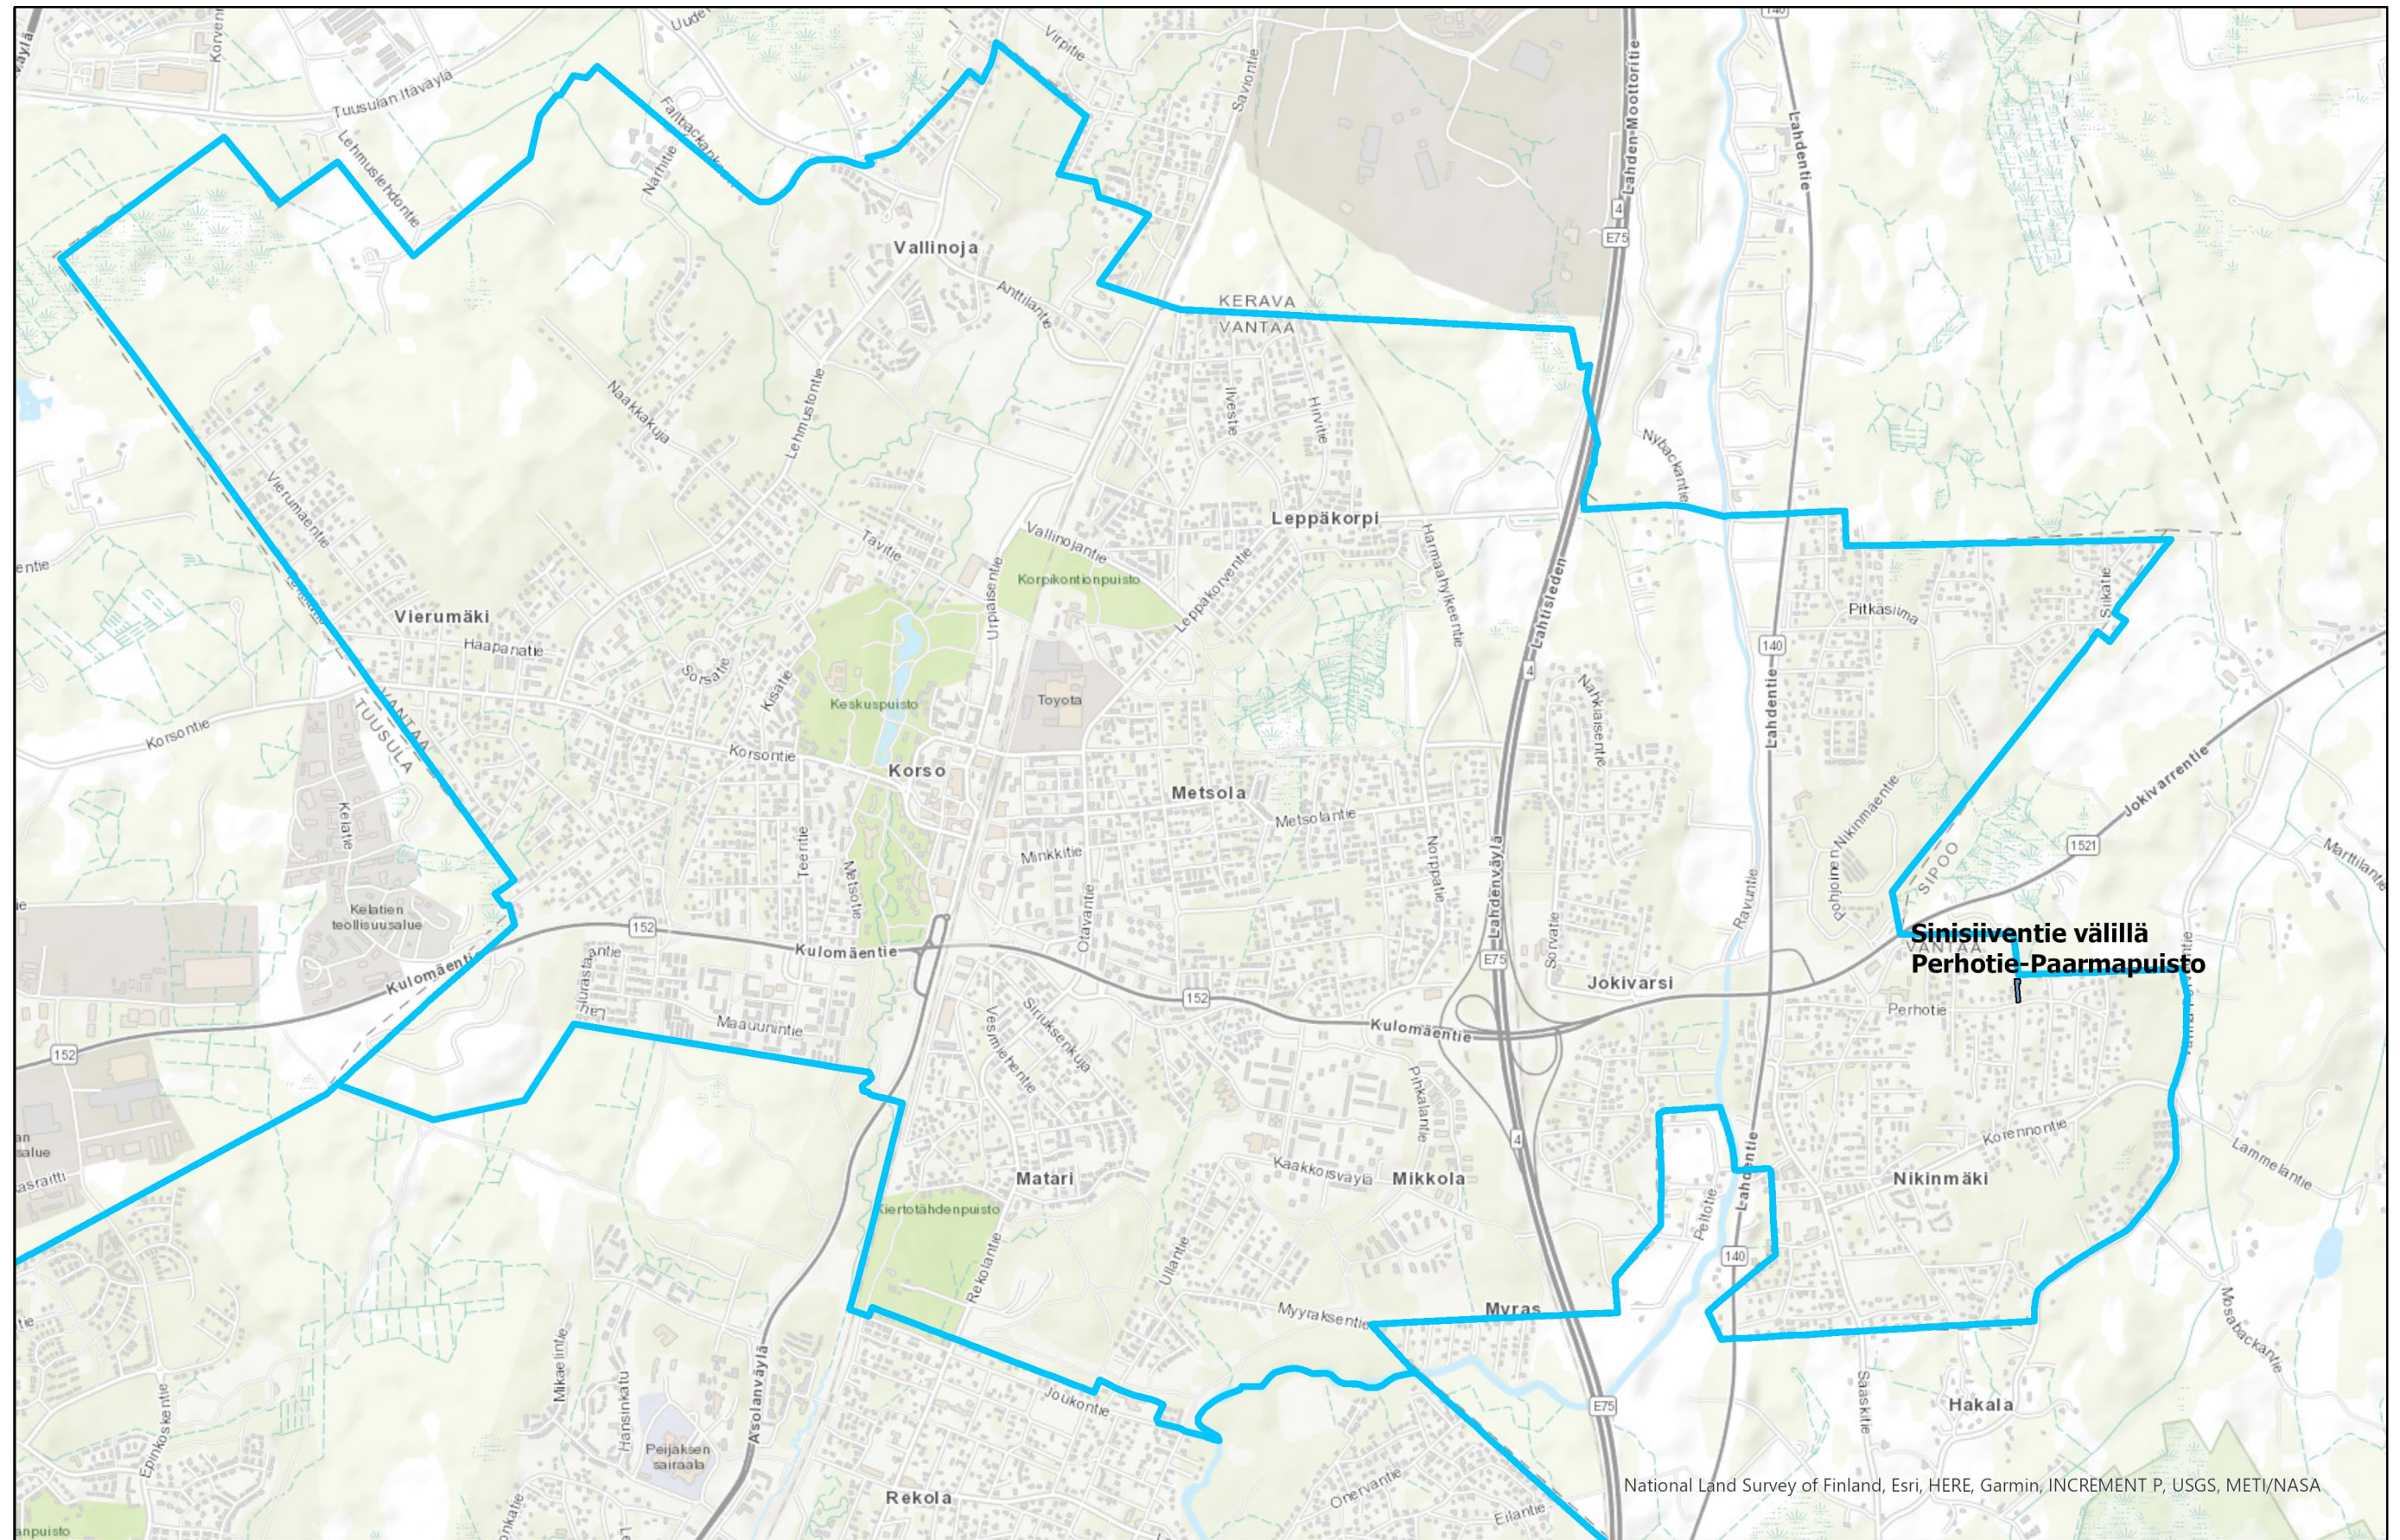


- Katujen suunnitteluhankkeet
- Suuralueet

0 500 1 000 2 000 Metriä

Korso



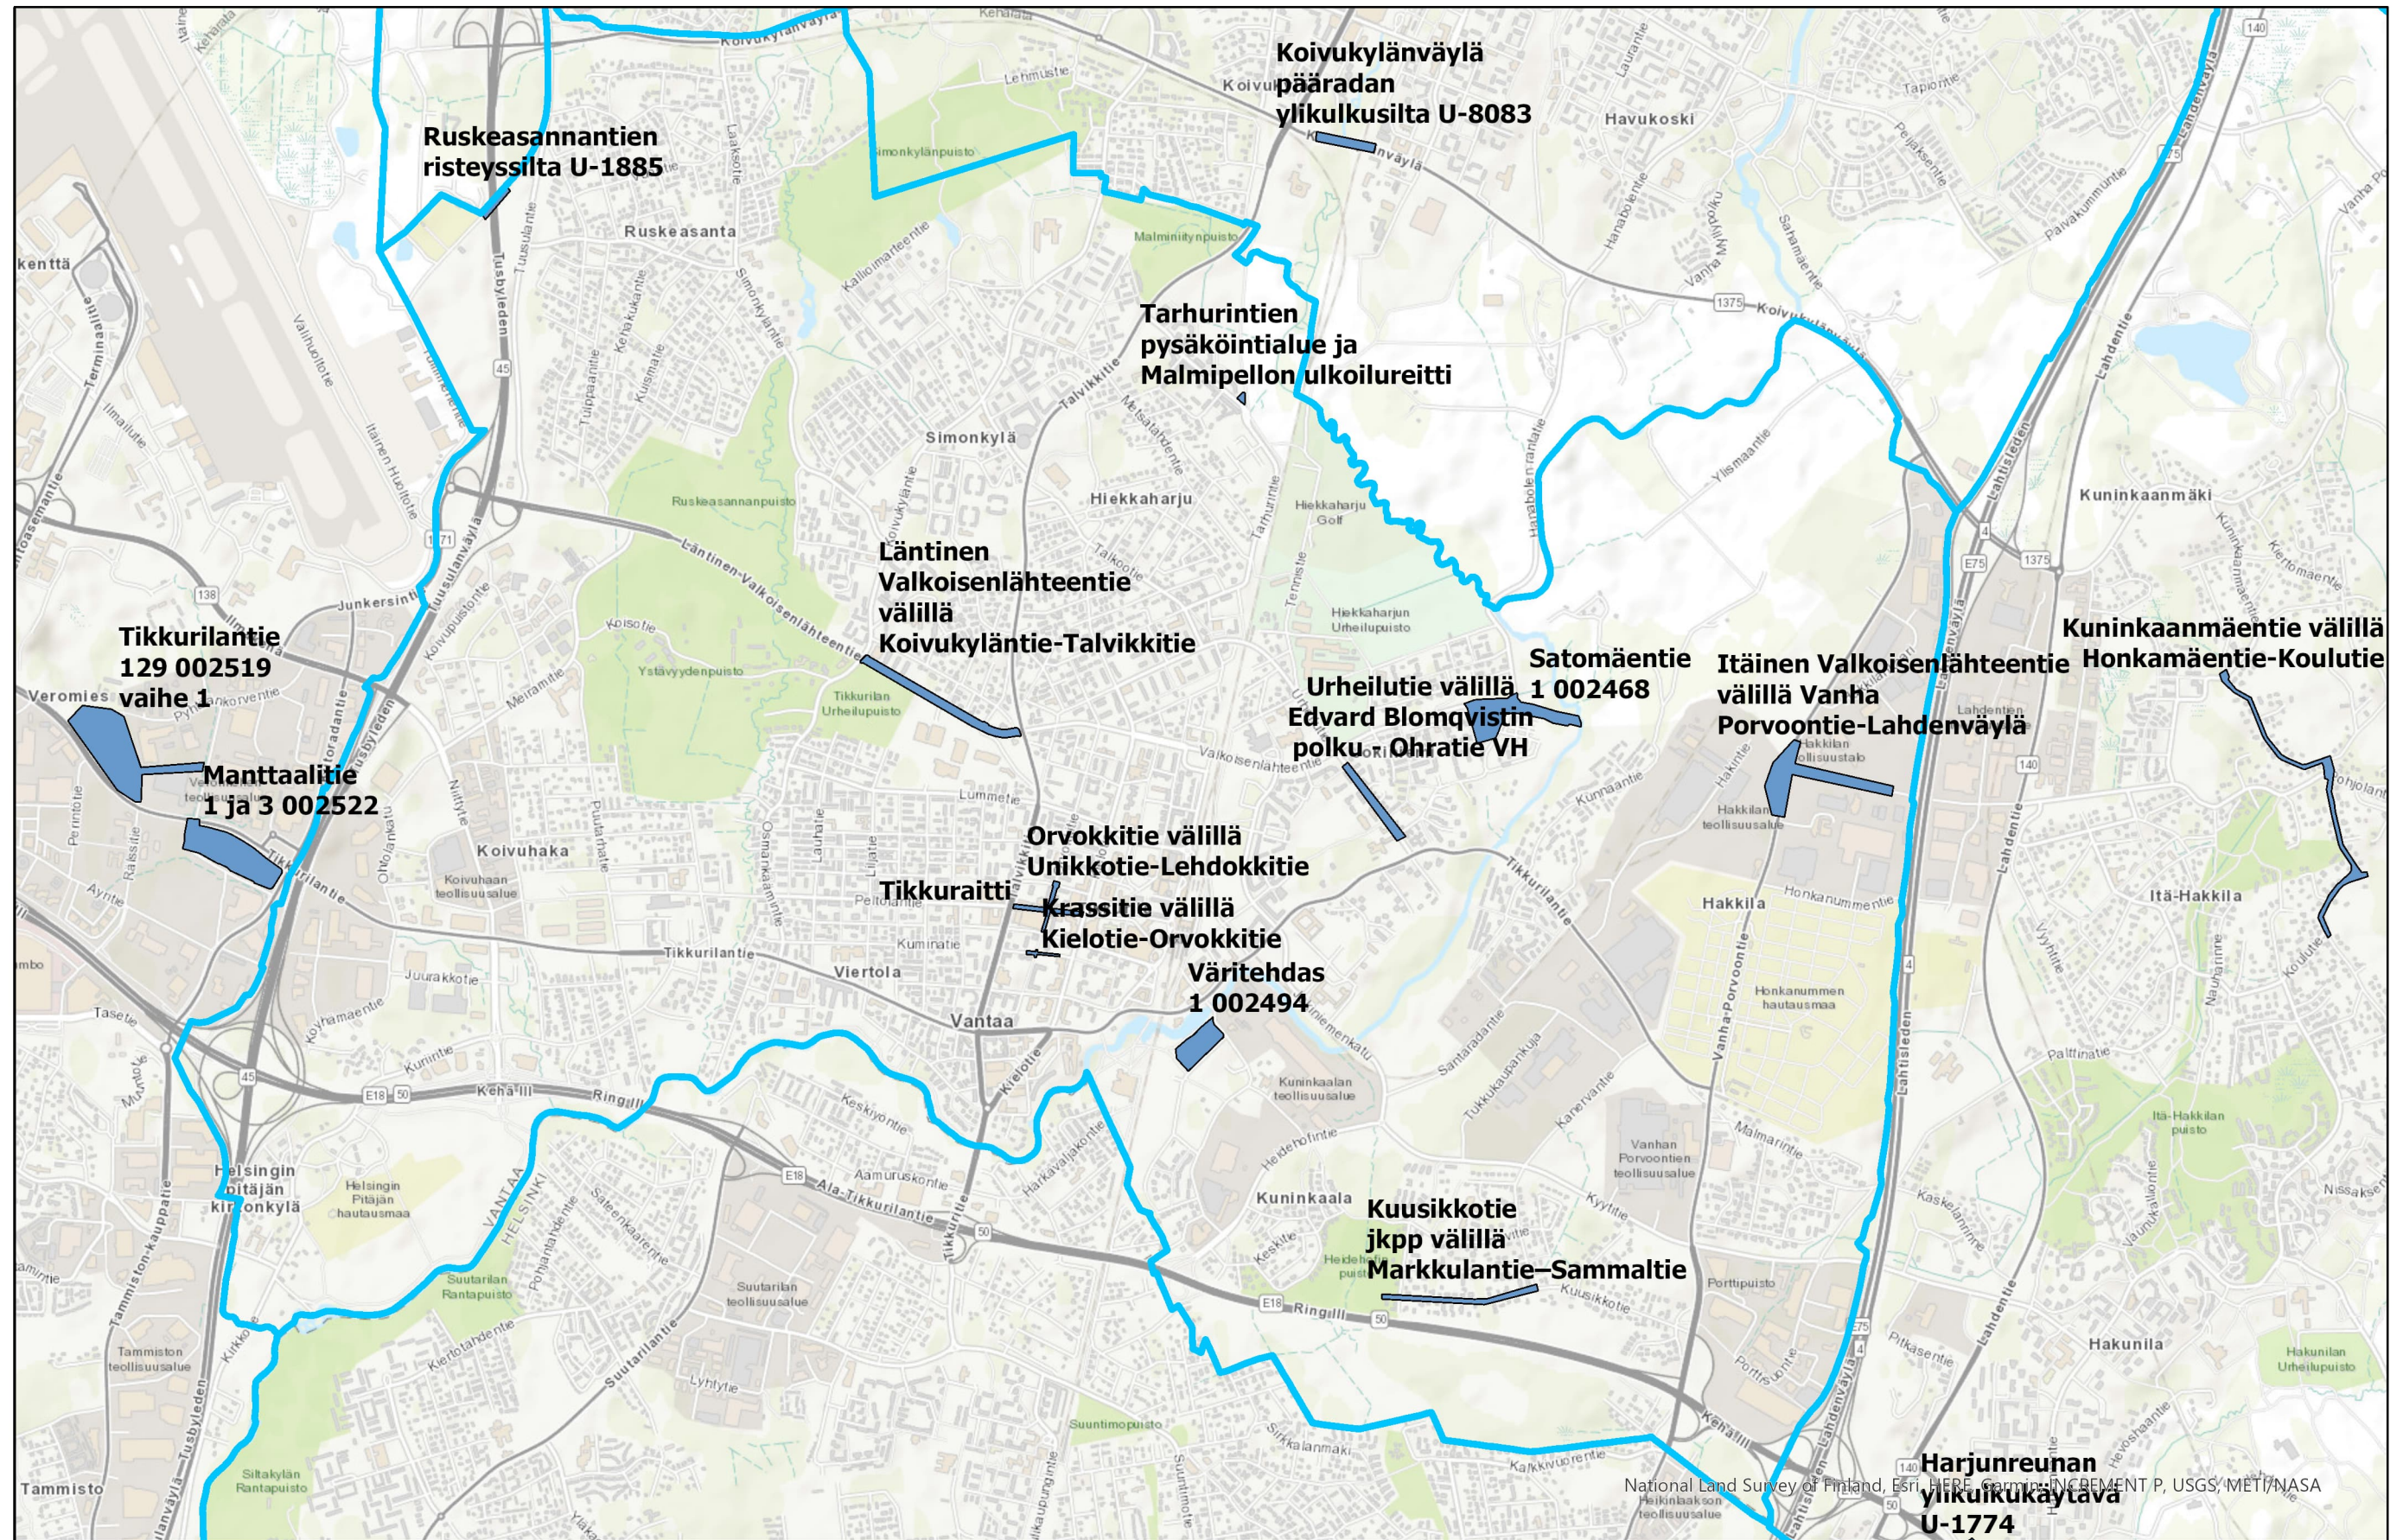

 Katujen suunnitteluhankkeet
 Suuralueet

0 1 000 2 000 4 000 Metriä

Tikkurila

